



R	15000,000
T	63,453
Fr	-0,134
Pr	3924,573
OI	43,047

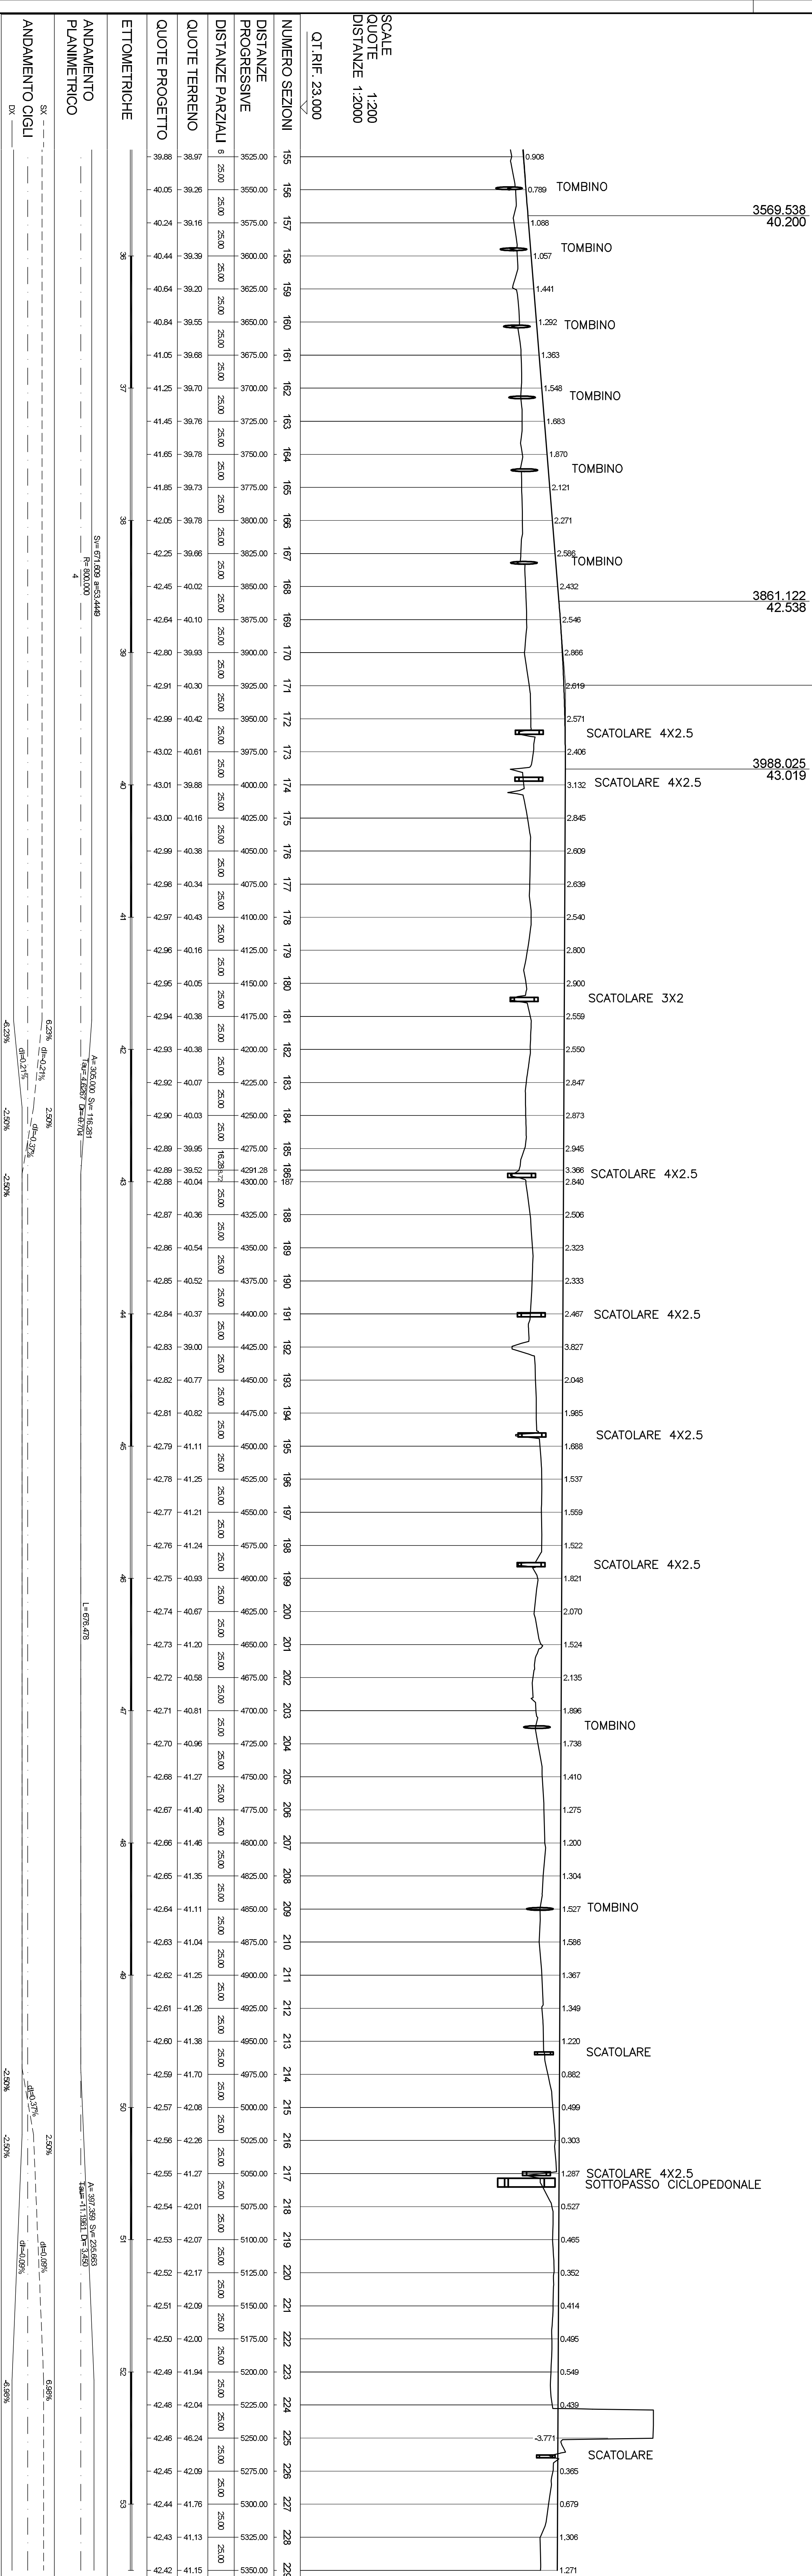

Legenda

- Rete idrografica principale
- Rete idrografica secondario
- Tombini minimo Ø1000 mm
- Scatolari 120X100-200X100
- Scatolari o Porticelli 300X200-600X300
- Passaggi Fauna
- Tombini esistenti
- Nuove Innalzazioni

QUADRO D'UNIONE

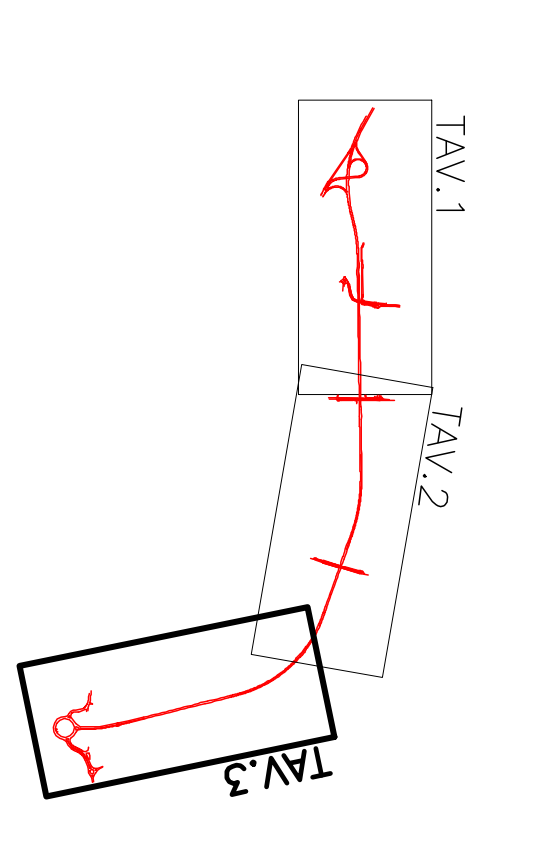

VARIANTE ALLA S. P. n°46
da VICENZA (Viale del Sole)
a ISOLA VICENTINA (Castelnovo)
Stralcio A

PROGETTO DEFINITIVO



PROVINCIA DI VICENZA	Comune di Castelnovo
