

ESSENZE "PARCO CATTANEO B"

VIALE INGRESSO: Magnolia

VIALE INGRESSO: Tasso

CESPUGLIO TERRAPIENO: Lavanda

CESPUGLIO TERRAPIENO: Abella

CESPUGLIO TERRAPIENO: Ligustro verde a palla

AREA PARCO - PRATO: Tiglio

AREA PARCO - PRATO: Tasso

AREA PARCO - PRATO: Cedro


AREA PARCO - PRATO: Quercus robur

AREA PARCO GIOCHI: Olmo

AREA PARCO GIOCHI: Frassino

AREA PARCO PRATO: Ginkgo Biloba

AREA PARCO - PRATO: Acer rubrum



PROGETTO				
	esistente	progetto	esistente	progetto
CATTANEO A	245	195	-	-
CATTANEO B	-	258	-	6.250 mq
tot.	245	453	- mq	6.250 mq

LEGENDA

✕ 33.460

PUNTO RIFERIMENTO CORRISPONDETE RILIEVO tav. A02

✕ 33.30 quota marciapiede

✕ 33.00 quota relativa

LA QUOTA ASSOLUTA +35.30 CORRISPONDE ALLA QUOTA ± 0.00 DI PROGETTO

PISTA CICLOPEDONALE E AREA PEDONALE DELIMITATE DA CORDOLO IN CLS

AIUOLE DRENANTI DELIMITATE DA CORDOLO IN CLS

AIUOLE NON DRENANTI DELIMITATE DA CORDOLO IN CLS

PARCHEGGIO "CATTANEO B" IN ASFALTO "CHIARO"

MARCIPIEDE IN ASFALTO DELIMITATO DA CORDOLO IN CLS

PARCO PUBBLICO "CATTANEO B"

PERCORSI PARCO CON FINITURA TIPO GHIAINO LAVATO DELIMITATI DA CORDOLO IN CORTEN

PAVIMENTAZIONE IN PIETRA LOCALE TIPO BIANCO ASIAGO DELIMITATA DA CORDOLO DELLA STESSA PIETRA

SPAZI RISERVATI AI PEDONI 1.70 cm FINITURA STREET PRINT

INGRESSO PEDONALE

CESTONE RIFIUTI (4) Ø 28 h. 46 cm

FONTANELLA A COLONNA IN GHISA (1) h. 130 cm

PANCHINE IN ACCIAIO/LEGNO (16) dim. 194x 74x84

RECINZIONE/PARAPETTI IN FERRO (vedi dettagli tav. A10)

ACCESSIBILITA' ai sensi del DGR 1428/2011

COMUNE DI VICENZA
DIPARTIMENTO TUTELA E GESTIONE DEL TERRITORIO
Settore Infrastrutture, Gestione Urbana e Protezione Civile

Programma straordinario di intervento per la riqualificazione urbana e la sicurezza delle periferie - DPCM 06.12.2016 -

INTERVENTO N. 16B

PROGETTO PER LA BONIFICA, LA MESSA IN SICUREZZA E RIQUALIFICAZIONE DELL'AREA EX ACCIAIERIE BELTRAME
PIANO PARTICOLAREGGIATO N°7
PROGETTO DEFINITIVO/ESECUTIVO

ELABORATO

A07

SOLUZIONE DI PROGETTO
planimetria parco CATTANEO B

REVISIONE

REV n°	DATA	DESCRIZIONE
REV00	27/06/2017	consegna elaborato
REV01	31/07/2017	integrazioni per validazione progetto

GRUPPO DI PROGETTAZIONE

DIRETTORE SETTORE AMBIENTE, ENERGIA E TUTELA DEL TERRITORIO Dot. Danilo Guarni	RESPONSABILE DEL PROCEDIMENTO Dot. Roberto Scavo	data elaborato LUGLIO 2017 scala elaborato 1:100
--	--	---

PROGETTISTA GENERALE
Ing. Piergiorgio Casarini

COLLABORATORE TECNICO
Arch. Paola Schiavo

PROGETTISTA AMBIENTALE
Dot. Silvia Compi

COLLABORATORE TECNICO
Dot.ssa Eleonora Ambrosi