



COMUNE DI VICENZA

DIPARTIMENTO TUTELA E GESTIONE DEL TERRITORIO

Settore Ambiente Energia e Tutela del Territorio



*Programma straordinario di intervento per la
riqualificazione urbana e la sicurezza delle periferie
DPCM 06.12.2016*

INTERVENTO N. 16/A




BONIFICA AMBIENTALE E MESSA IN SICUREZZA MEDIANTE REALIZZAZIONE DI UN PARCHEGGIO NELL'AREA DENOMINATA PUA N.6 "EX ACCIAIERIE VALBRUNA" IN COMUNE DI VICENZA

[CIG: 69339826F5]


PROGETTO DEFINITIVO/ESECUTIVO

Elaborato N. 7	CRONOPROGRAMMA DI CANTIERE
Scala -	
Codice 006P.PE.07	
Rev. Data 1 12.10.2017	

GRUPPO DI PROGETTAZIONE

DIRETTORE SETTORE AMBIENTE Dott. Danilo Guarti	RESPONSABILE DEL PROCEDIMENTO Dott. Roberto Scalco	
 TESI Engineering S.r.l. Via Cornoleda n. 2 - 35030 Cinto Euganeo (PD) tecnico@tesieng.net - www.tesiengineering.it	RESPONSABILE DEL PROGETTO Dott. Geol. Paolo Rocca 	PROGETTISTA Ing. Alberto Boccato 

BONIFICA AMBIENTALE E MESSA IN SICUREZZA MEDIANTE REALIZZAZIONE DI UN PARCHEGGIO
NELL'AREA DENOMINATA PUA N.6 "EX ACCIAIERIE VALBRUNA" IN COMUNE DI VICENZA
CRONOPROGRAMMA DELLE ATTIVITA' DI CANTIERE

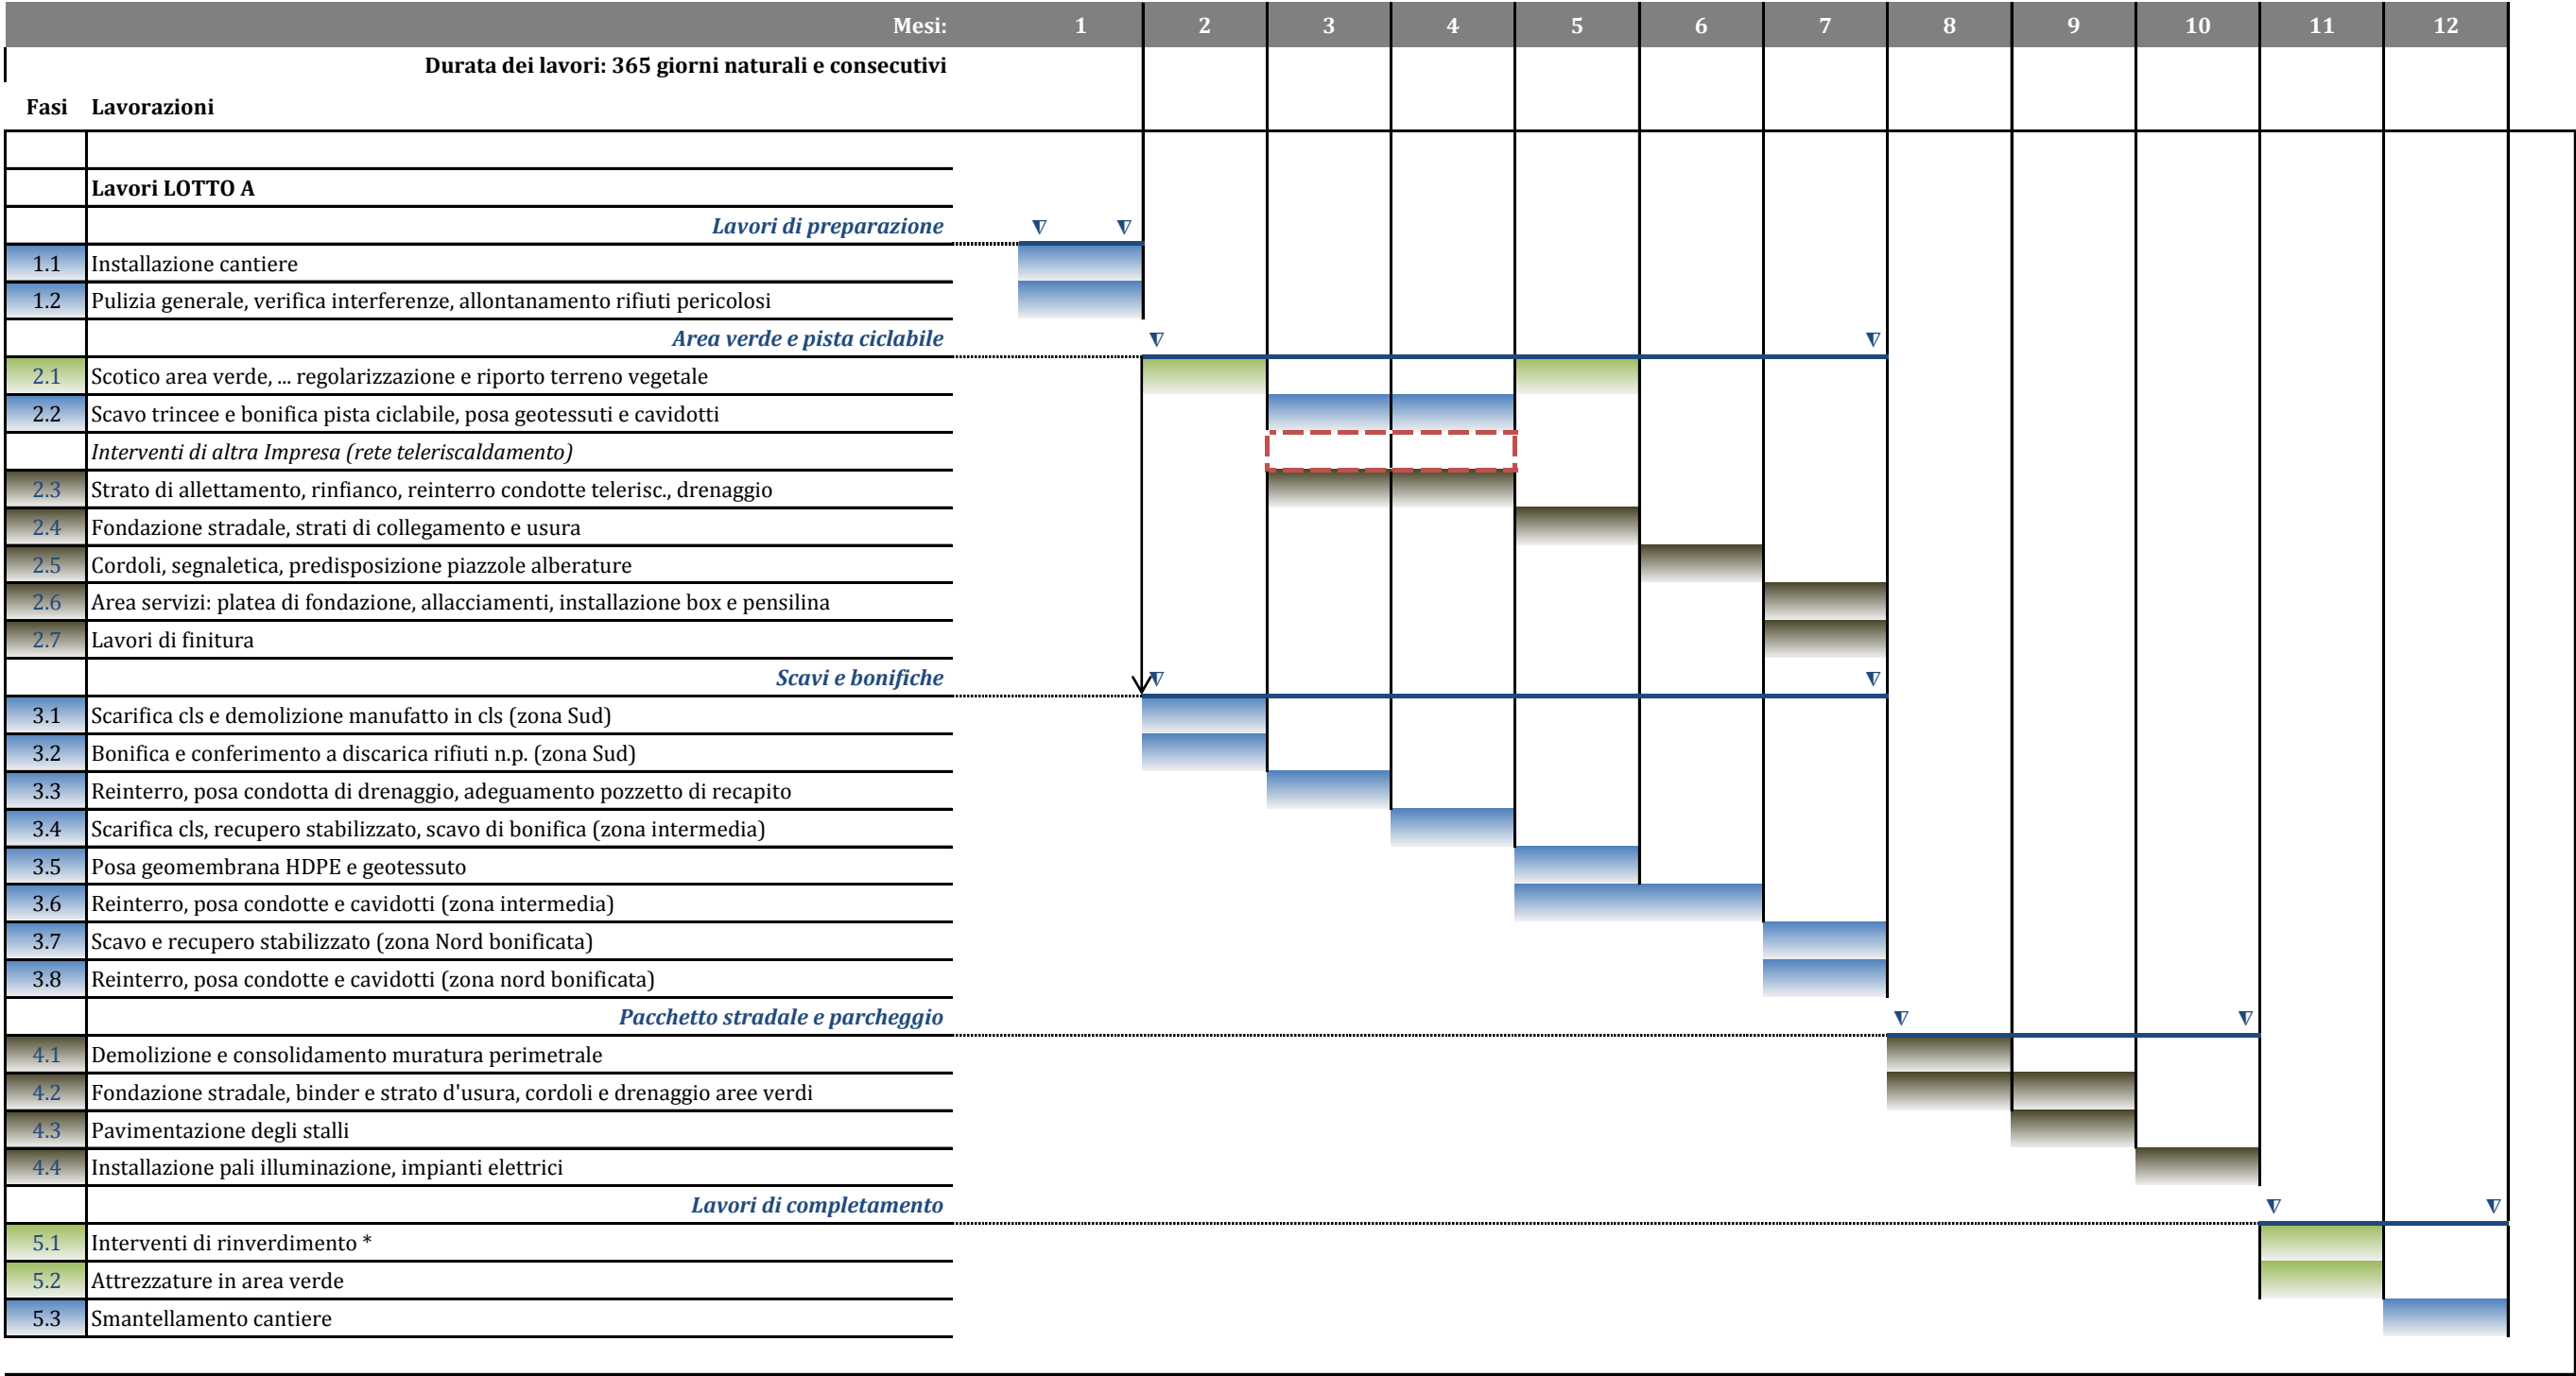

(*) I lavori di rinverdimento potranno essere ritardati in attesa del periodo stagionale favorevole.


LEGENDA

Lavori di urbanizzazione

Lavori di rinverdimento

Lavori di bonifica

BONIFICA AMBIENTALE E MESSA IN SICUREZZA MEDIANTE REALIZZAZIONE DI UN PARCHEGGIO
NELL'AREA DENOMINATA PUA N.6 "EX ACCIAIERIE VALBRUNA" IN COMUNE DI VICENZA
CRONOPROGRAMMA DELLE ATTIVITA' DI CANTIERE

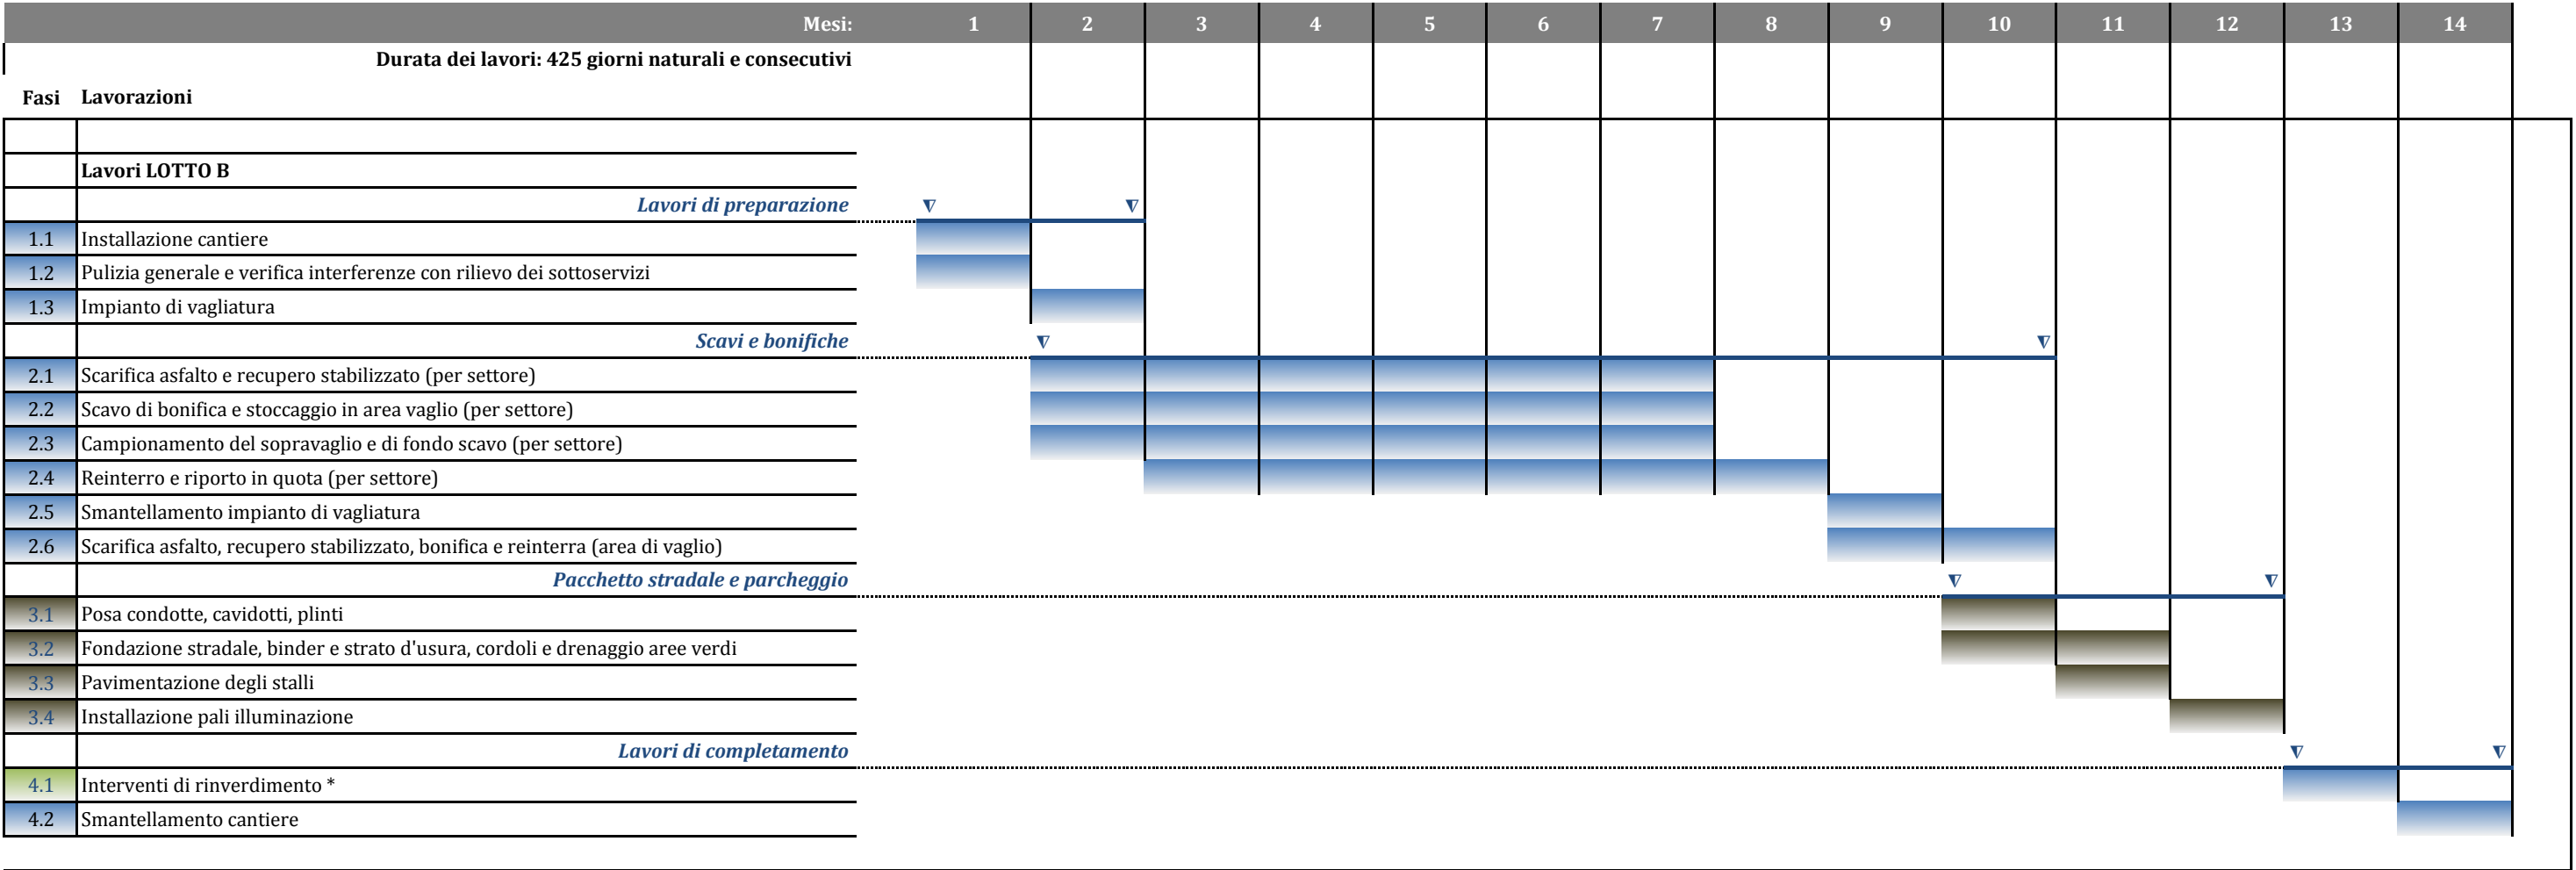

(*) I lavori di rinverdimento potranno essere ritardati in attesa del periodo stagionale favorevole.

LEGENDA

Lavori di urbanizzazione

Lavori di rinverdimento

Lavori di bonifica