

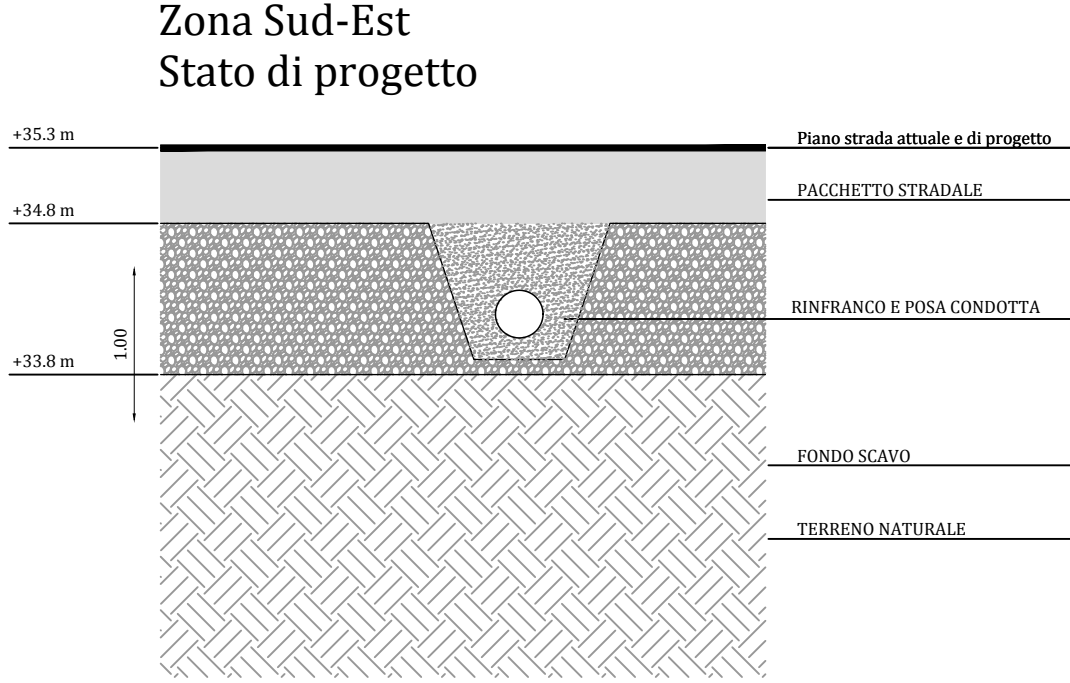
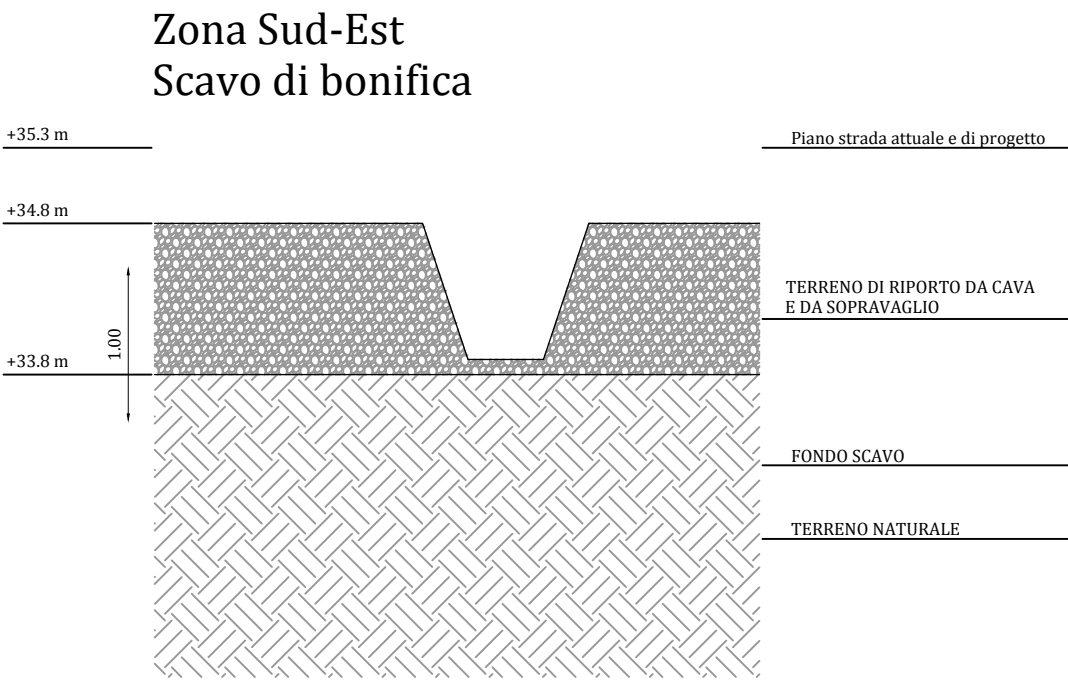
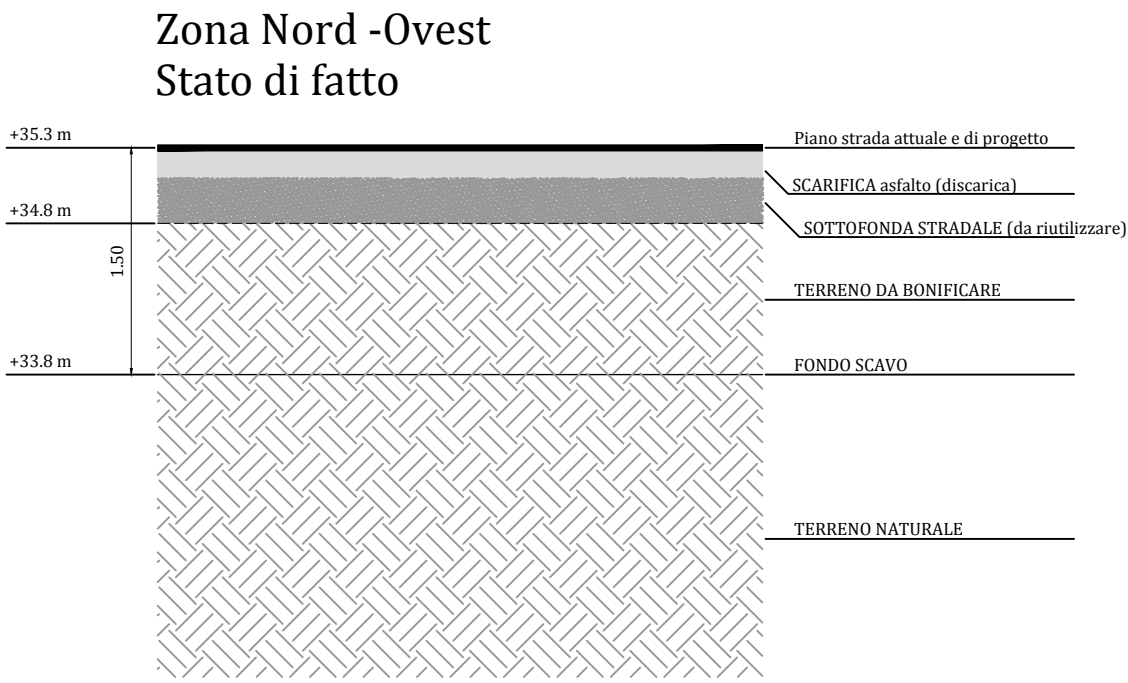
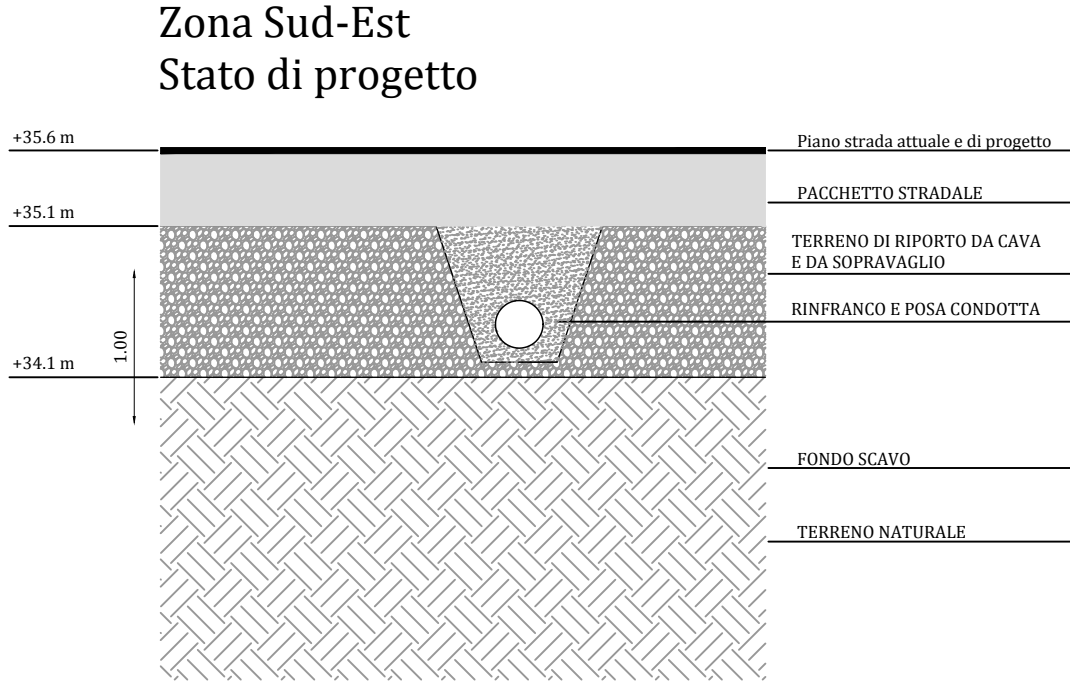
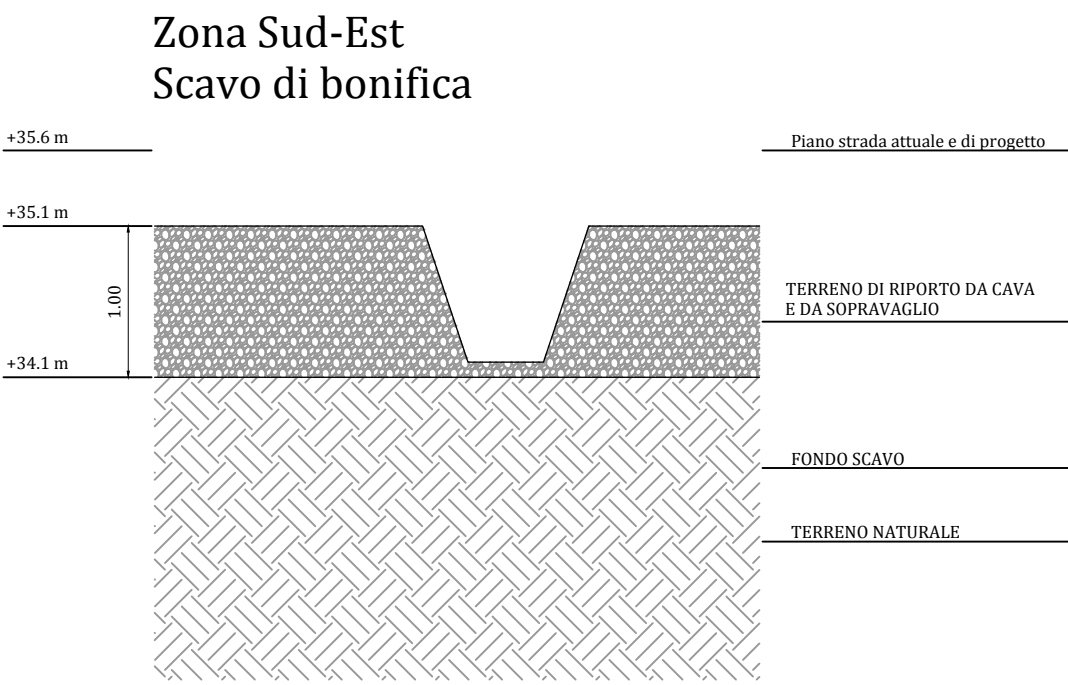


SEZIONI DI AVANZAMENTO DEGLI SCAVI
Scala 1:50

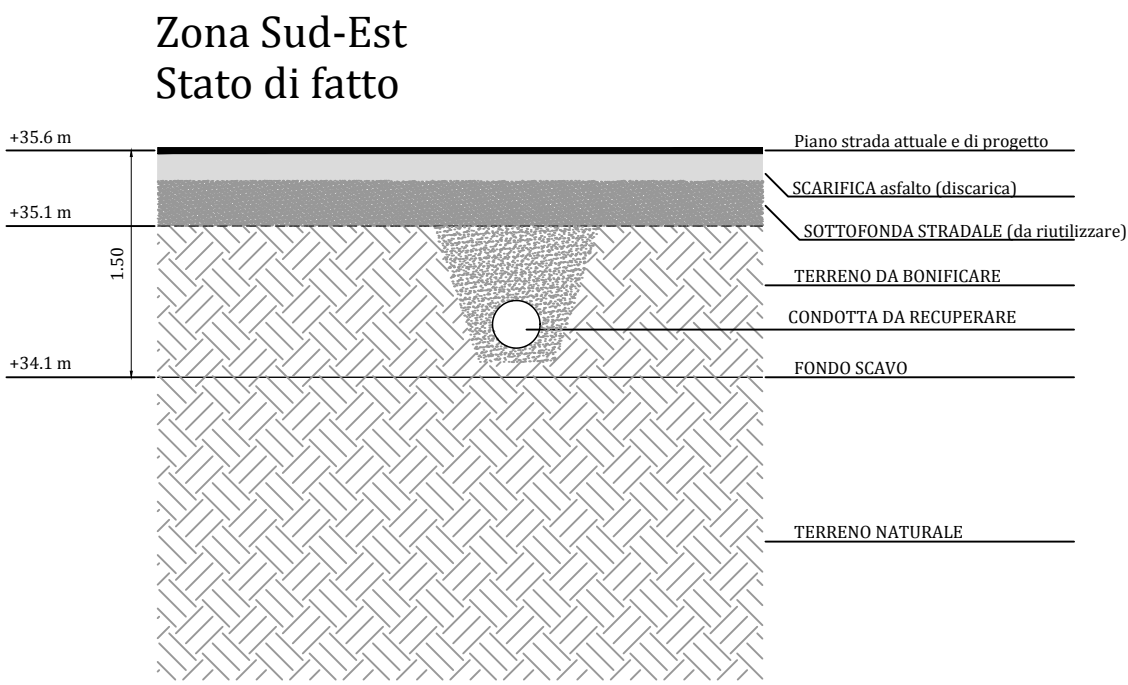

Sezione tipo degli stalli di parcheggio
(area bonificata)

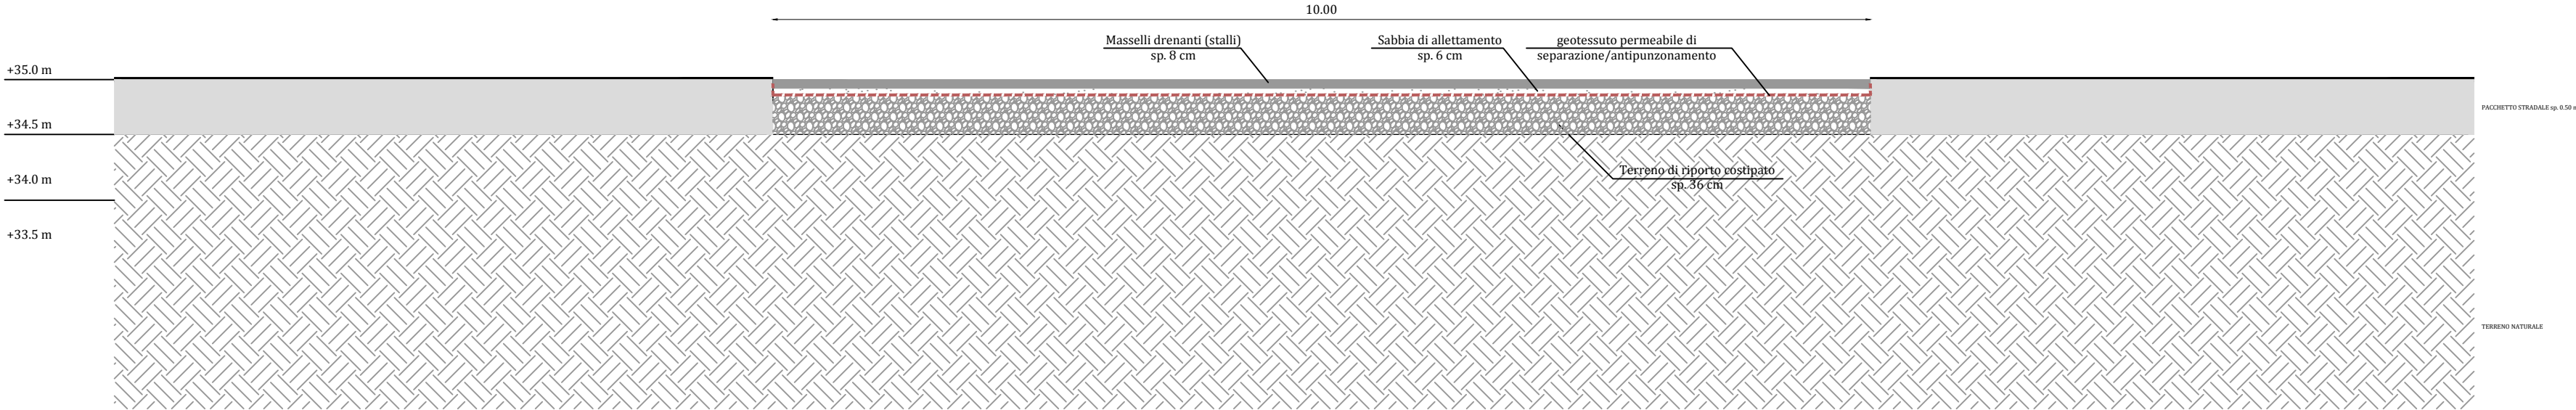

COMUNE DI VICENZA
DIPARTIMENTO TUTELA E GESTIONE DEL TERRITORIO
Settore Ambiente, Energia e Tutela del Territorio



Programma straordinario di intervento per la
riqualificazione urbana e la sicurezza delle periferie
DPCM 06.12.2016

INTERVENTO N. 16/A

**BONIFICA AMBIENTALE E MESSA IN SICUREZZA MEDIANTE
REALIZZAZIONE DI UN PARCHEGGIO NELL'AREA DENOMINATA
PUA n.6 "Ex ACCIAIERIE VALBRUNA" IN COMUNE DI VICENZA**
[CIG: 69339826F5]

PROGETTO DEFINITIVO/ESECUTIVO

Elaborato N. 4.2.B	LOTTO B SEZIONI E FASI DI SCAVO
Scala 1:50	
Cod. 006P.PE.04020B	
Rev. Data 0 22.08.2017	

GRUPPO DI PROGETTAZIONE

DIRETTORE
SETTORE AMBIENTE
Dott. Danilo Guarti

RESPONSABILE
DEL PROCEDIMENTO
Dott. Roberto Scalco

