




PIANO RIALZATO

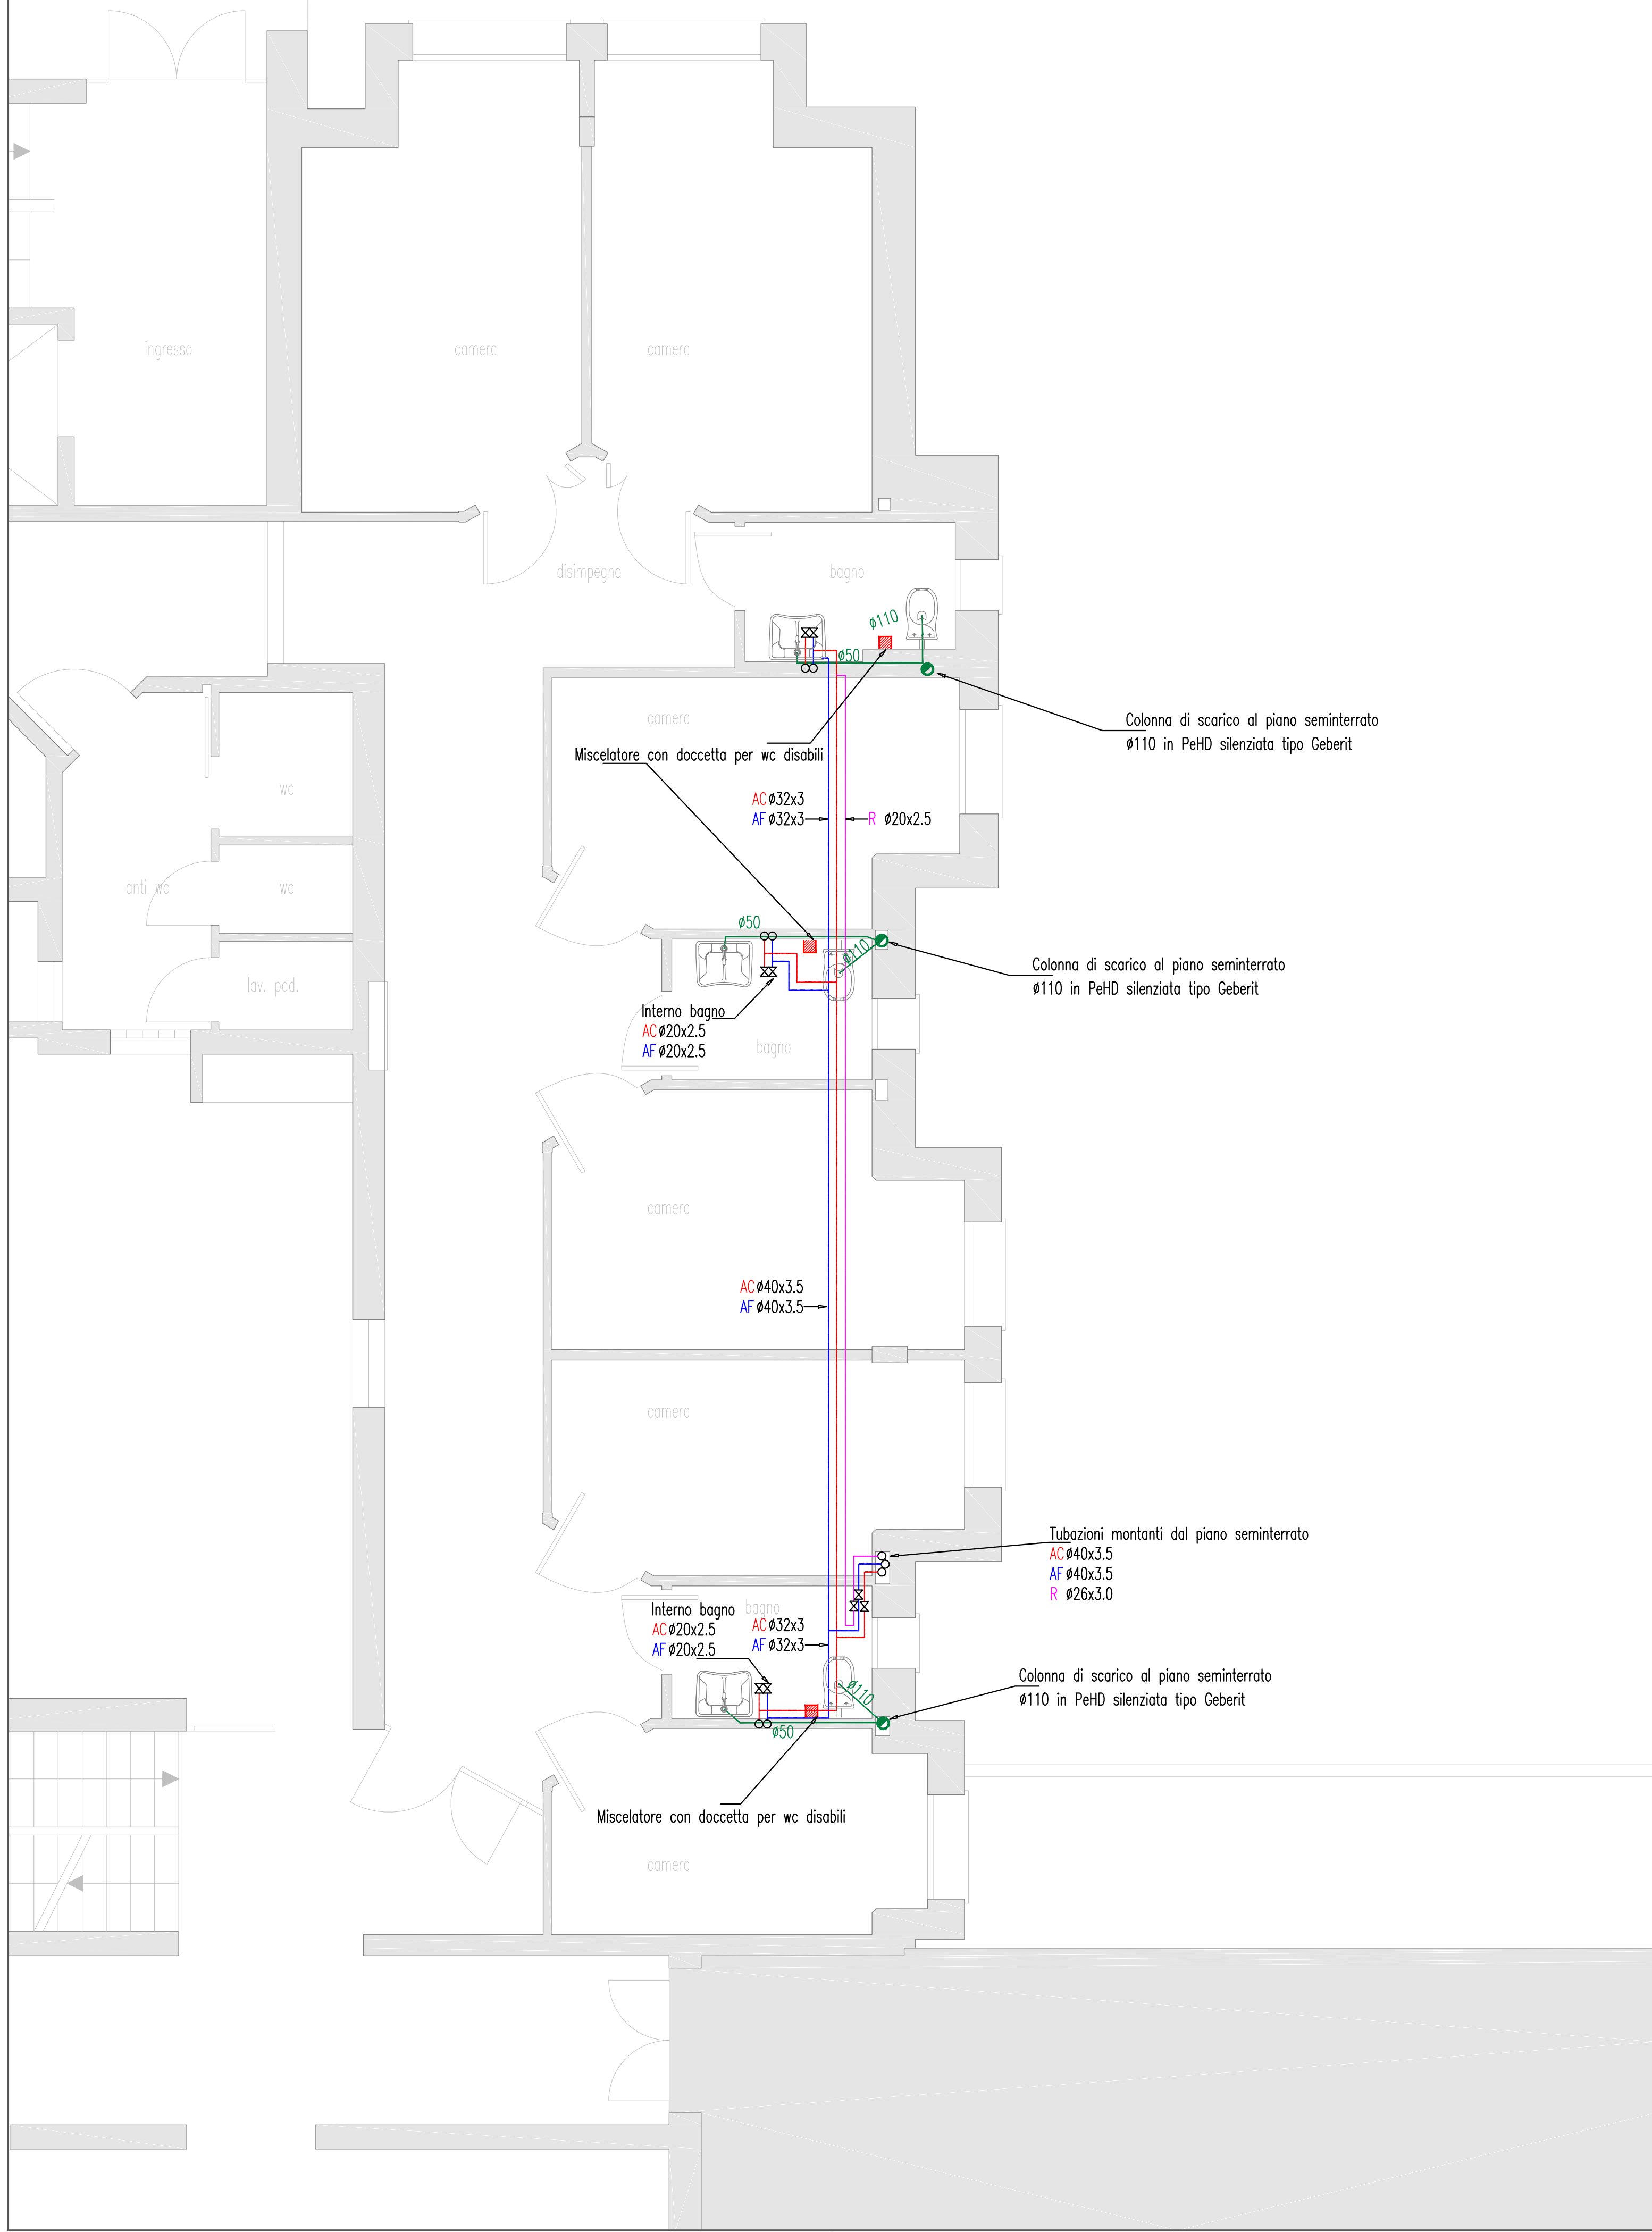

PIANO PRIMO

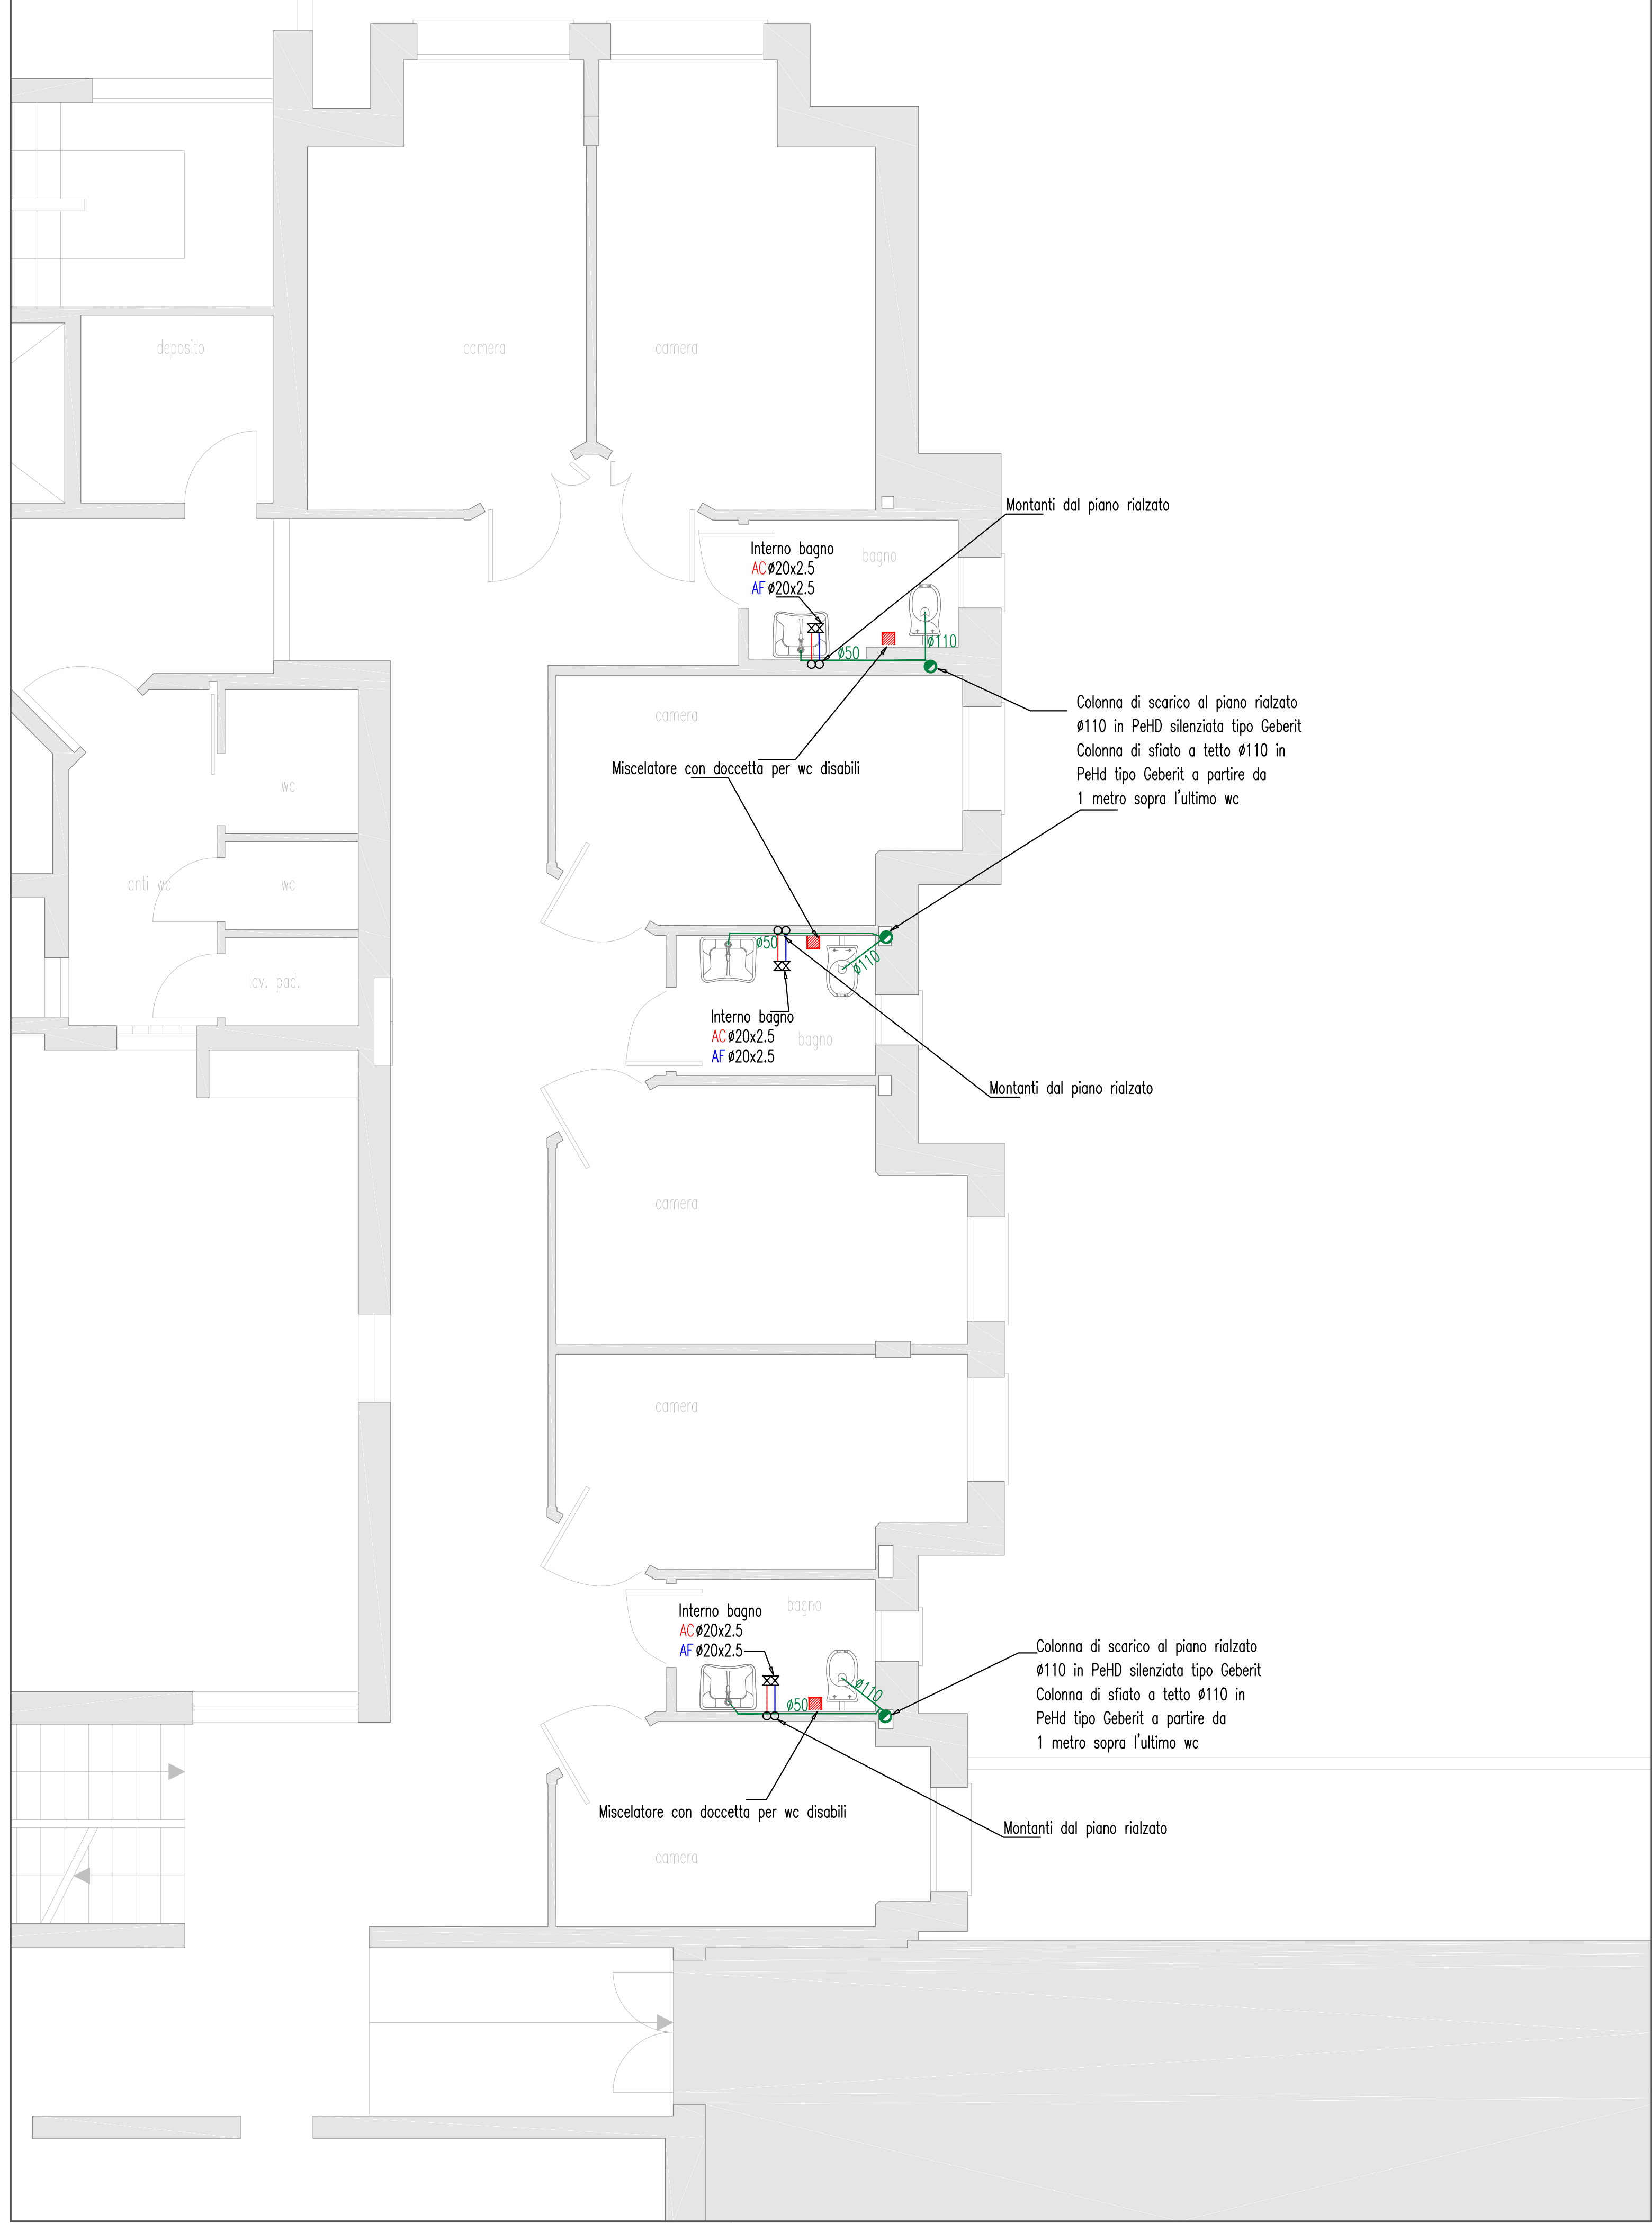

PIANO SEMINTERRATO

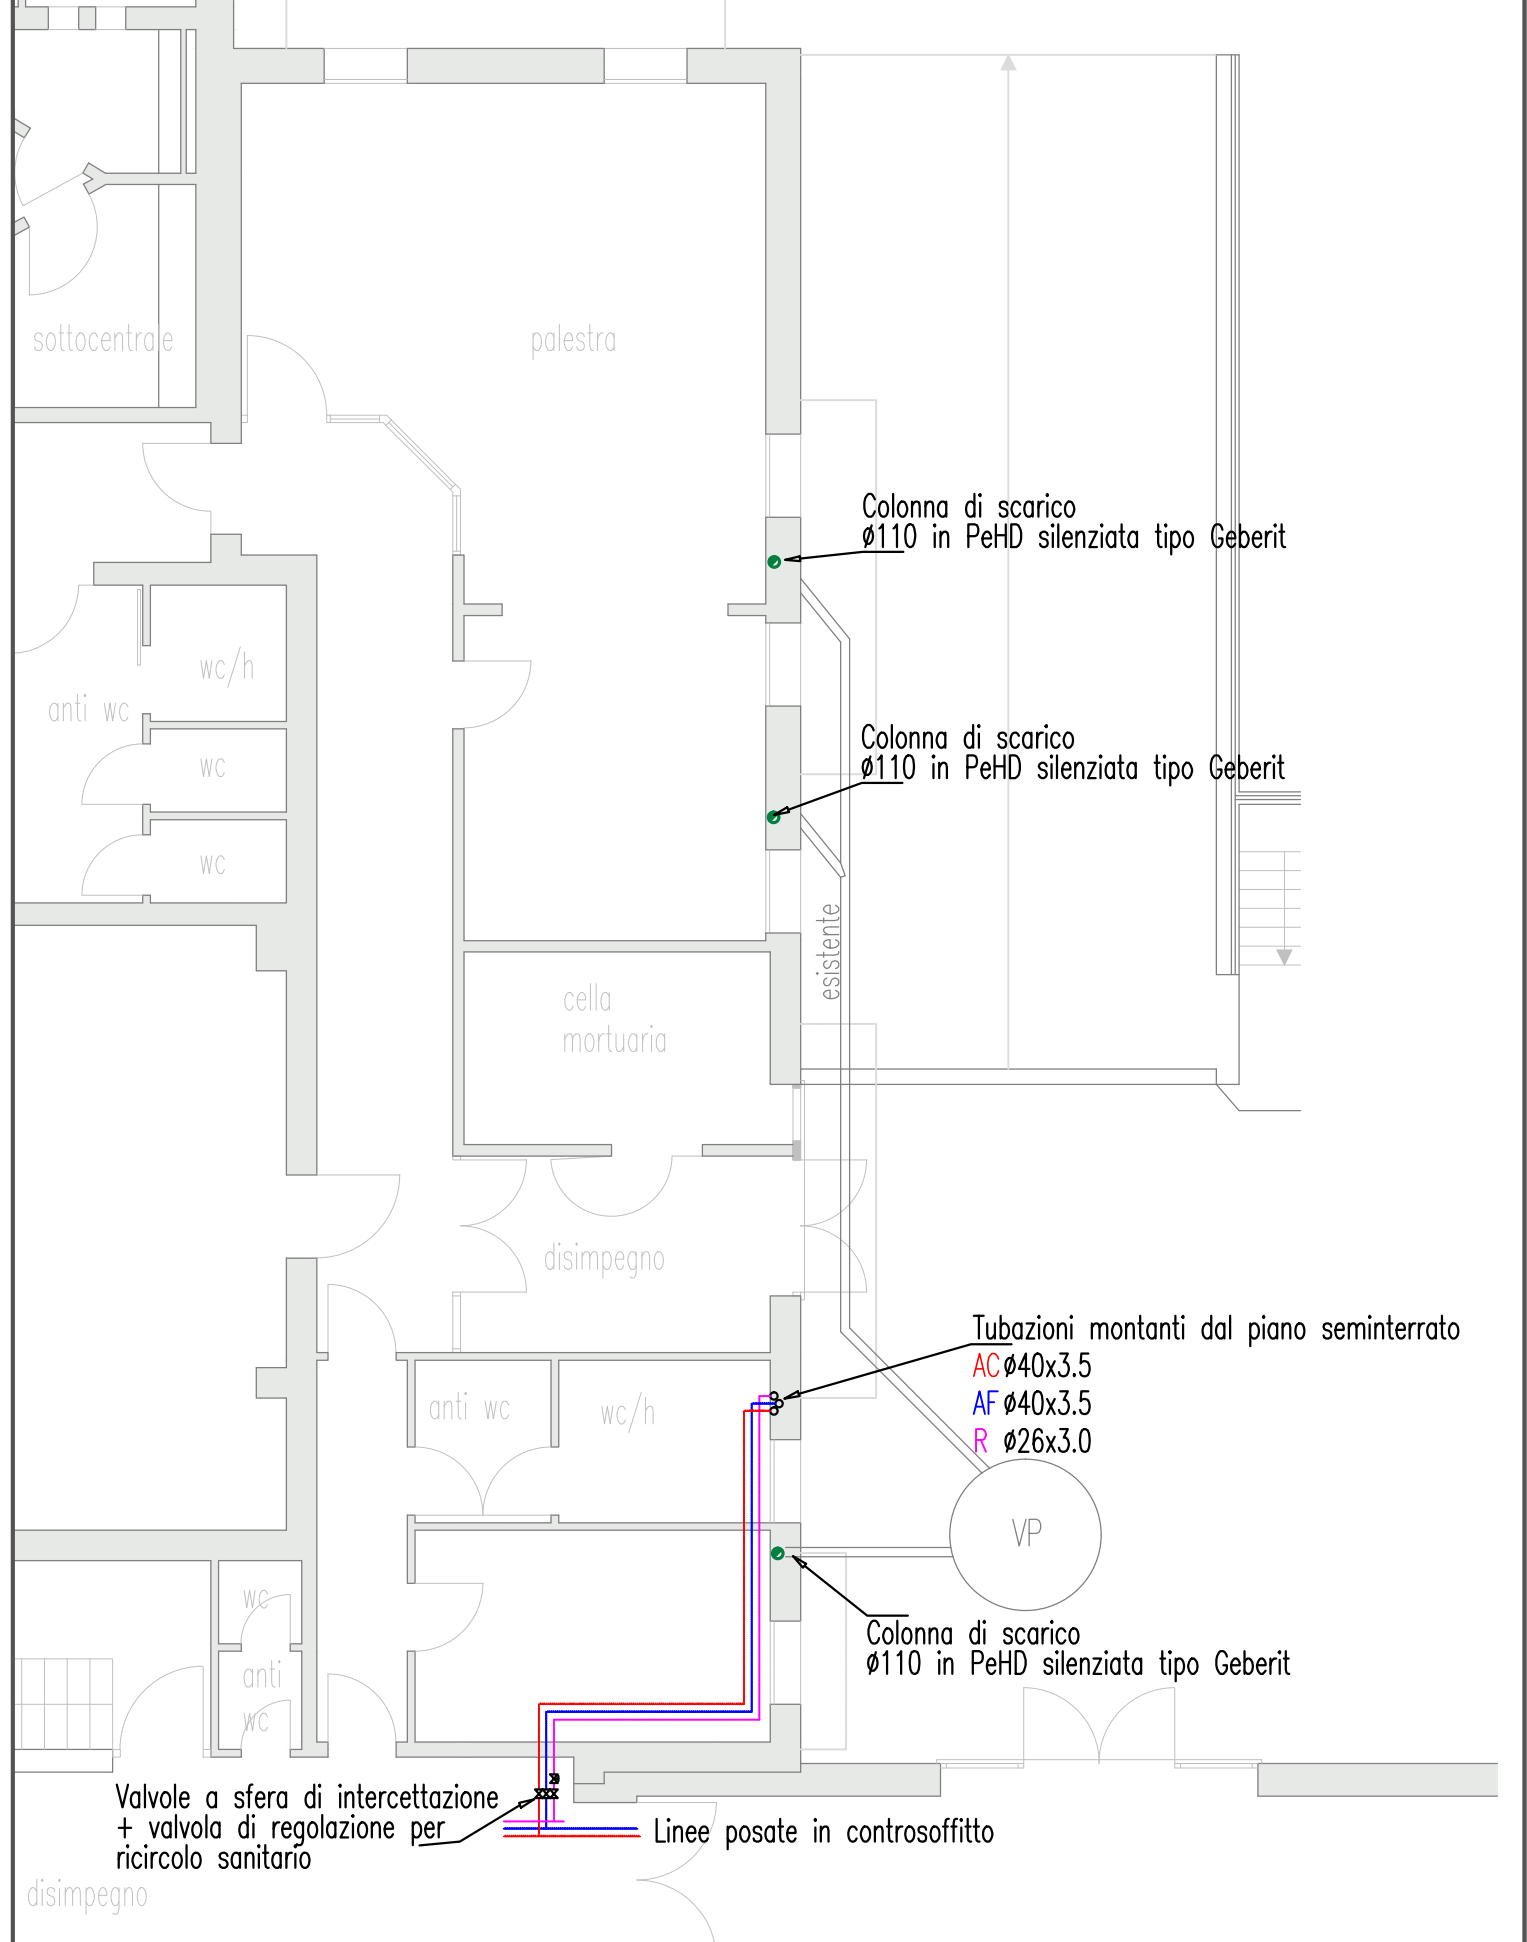

Regione Veneto

CASA DI RIPOSO DI CARTIGLIANO 36050 Cartigliano (VI)
Via Pio X, 15

**LAVORI PER ADEGUAMENTO DELLA SEDE DELL'ENTE
A STANDARD STRUTTURALI**

Progetto Definitivo/Esecutivo
Secondo Stralcio del Secondo Lotto

LA CASA DI RIPOSO
DI CARTIGLIANO
(il Presidente)

IL RESPONSABILE
DEL PROCEDIMENTO

IL PROGETTISTA
(Arch. Antonio Bizzotto)

.....

**PROGETTO/Impianti idro-termo-sanitari
Acqua sanitaria e scarichi**

DEFINITIVO/ESECUTIVO

ITS.4

PIANTA PIANO SEMINTERRATO 1:100
PIANTA PIANO RIALZATO 1:50
PIANTA PIANO PRIMO 1:50

DATA

**ANTONIO BIZZOTTO
architetto**

studio di progettazione
tel. 0424-828932 cell. 335.8097975 e-mail: studiobizzotto@gmail.com
36050 Cartigliano (VI) - Via Roma, 15