


PIANO RIALZATO

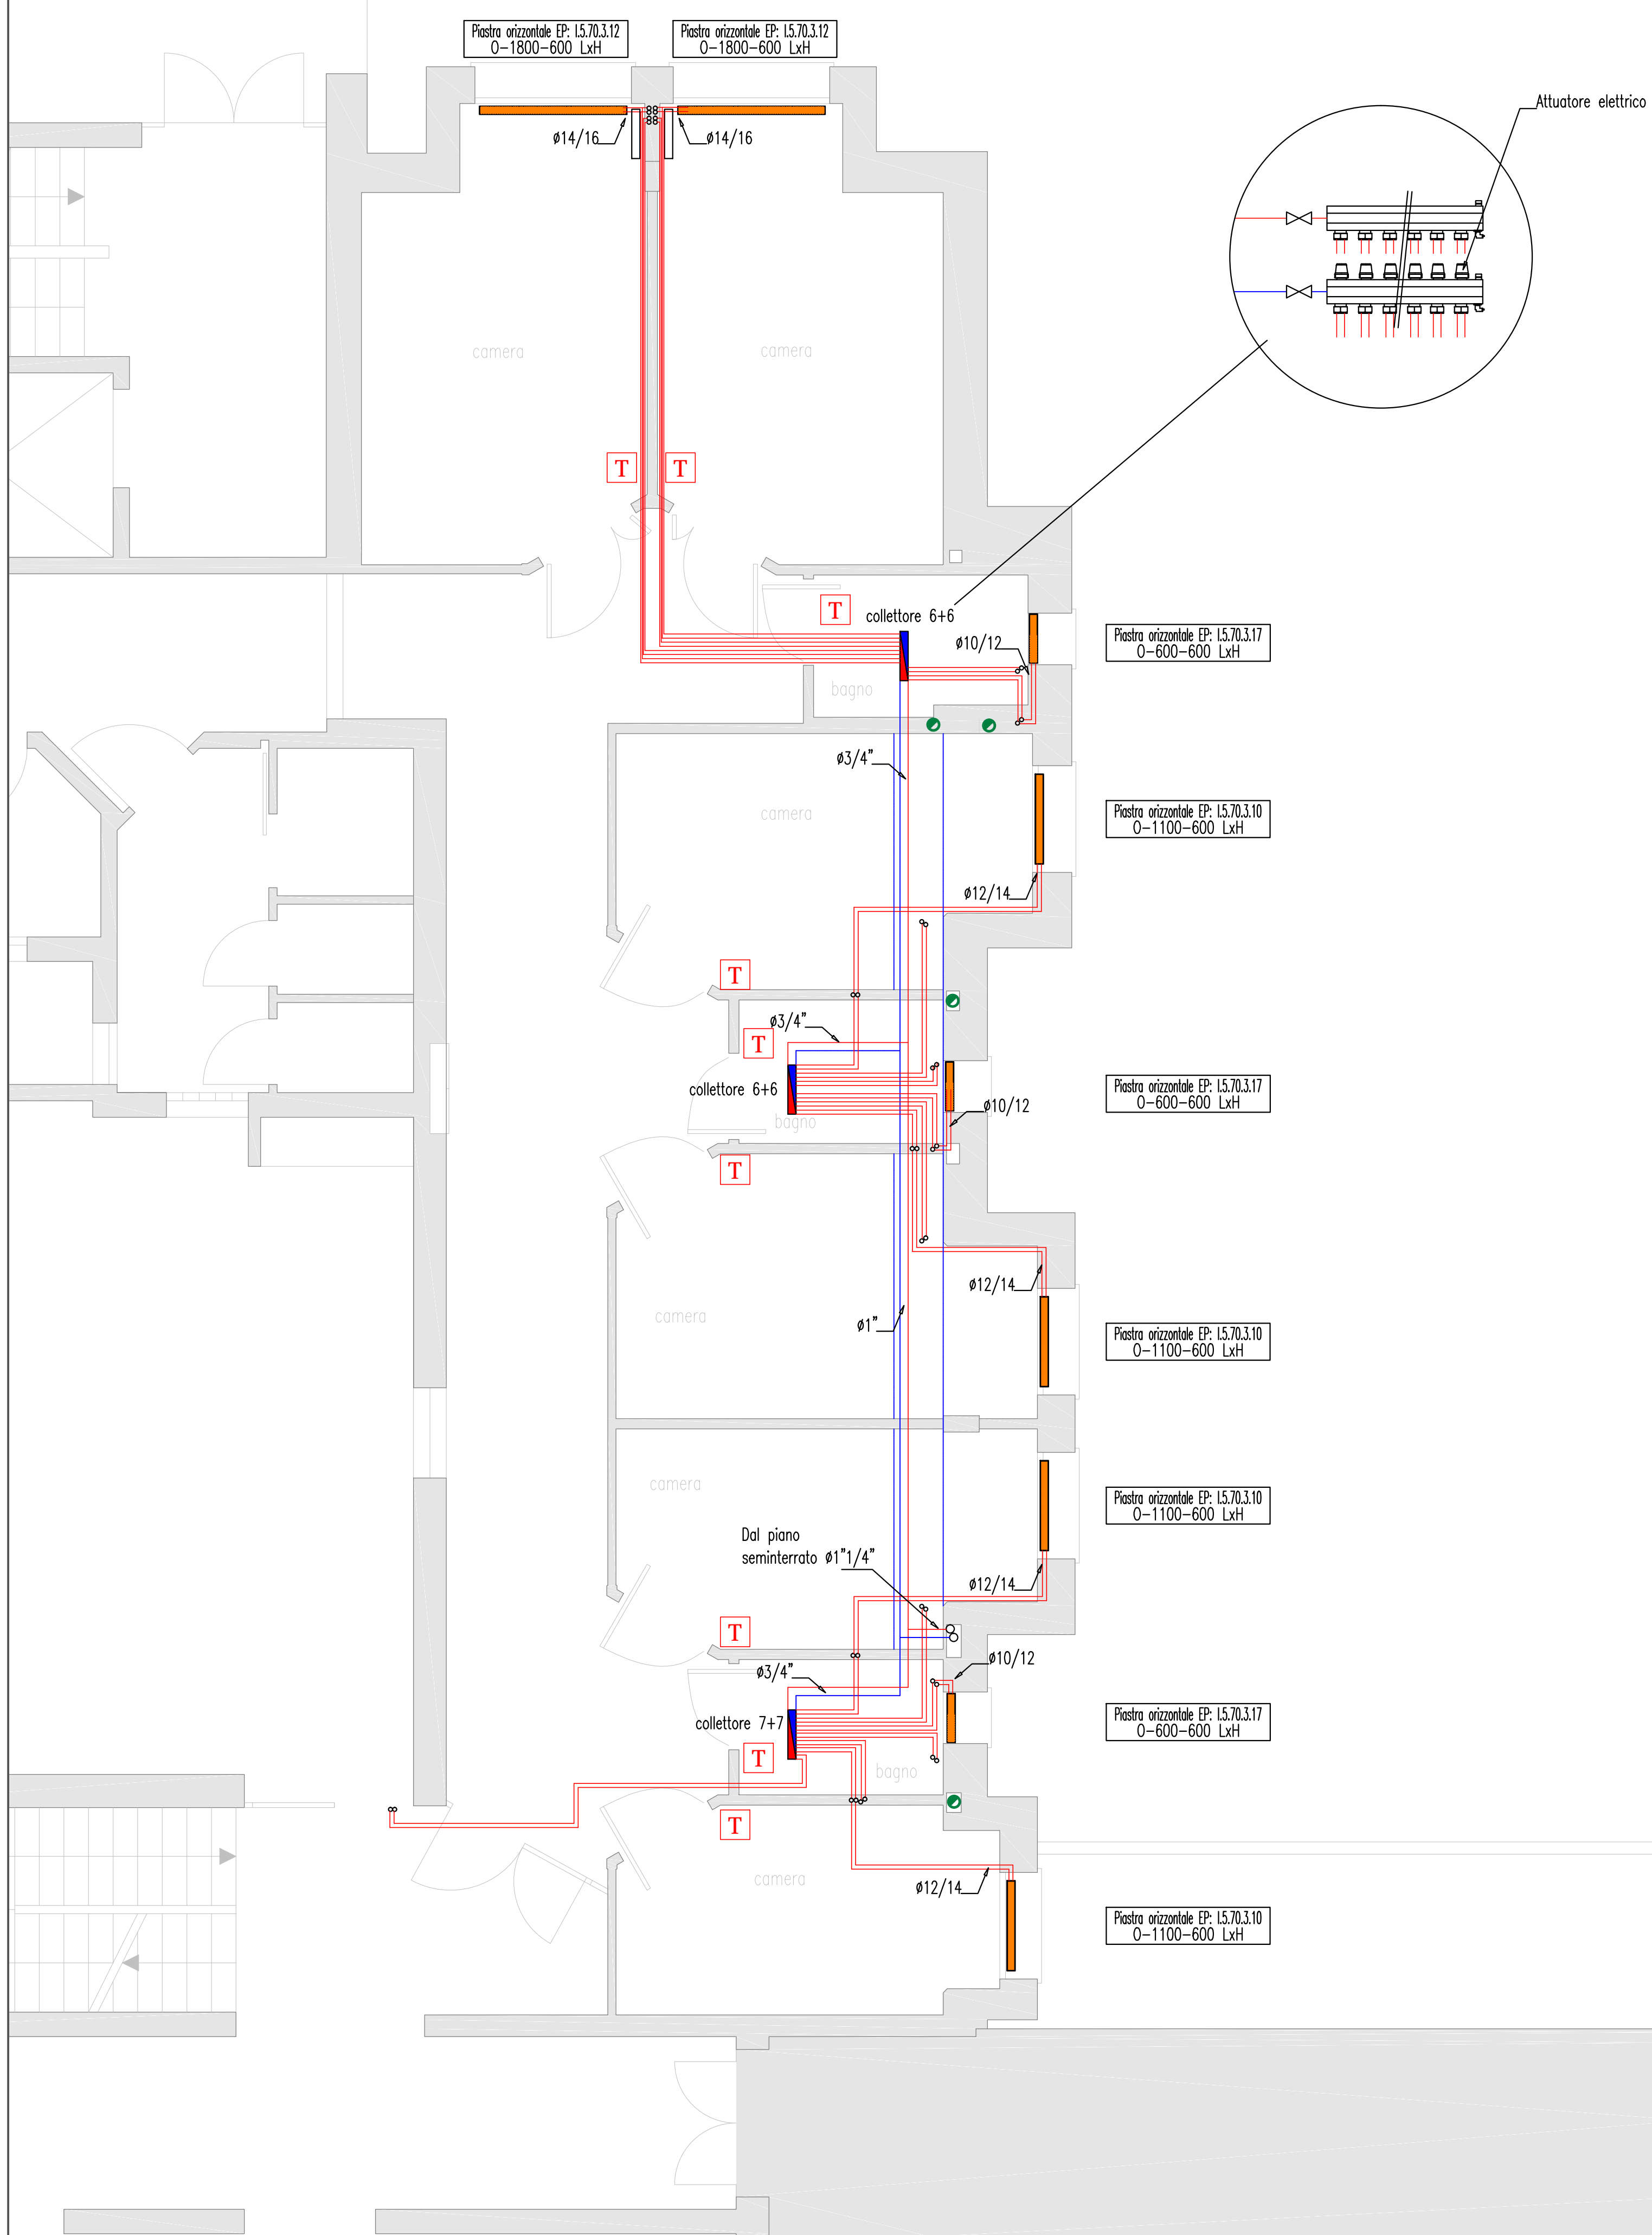

PIANO PRIMO



LEGENDA

COLLETTORE	
TERMOSTATO AMBIENTE	
MANDATA-RITORNO RISCALDAMENTO	
Acetato nero S.S. con giunto isolante sp. 13 mm per circuito parallelo - sp. 9 mm per circuito radiante	
RADIATORE A SUPERFICIE PIANA	
MODELLO RADIATORE	
Dimensione Verticale	100 - 1800
Dimensione Orizzontale	100 - 1800

Regione Veneto
CASA DI RIPOSO DI CARTIGLIANO 36050 Cartigliano (VI)

LAVORI PER ADEGUAMENTO DELLA SEDE DELL'ENTE
A STANDARD STRUTTURALI
Progetto Definitivo/Esecutivo
Secondo Stralcio del Secondo Lotto

LA CASA DI RIPOSO
DI CARTIGLIANO
(il Presidente)

IL RESPONSABILE
DEL PROCEDIMENTO

IL PROGETTISTA
(Arch. Antonio Bizzotto)

PROGETTO/Impianti idro-termo-sanitari
Riscaldamento

DEFINITIVO/ESECUTIVO

ITS.2

PIANTA PIANO RIALZATO 1:50
PIANTA PIANO PRIMO 1:50

DATA

ANTONIO BIZZOTTO
architetto

studio di progettazione
tel. 0424-828552 cell. 335.8097975 e-mail: studiobizzotto@gmail.com
36050 Cartigliano (VI) - Via Roma, 13