



SEZIONI 1:20: piano rialzato e primo

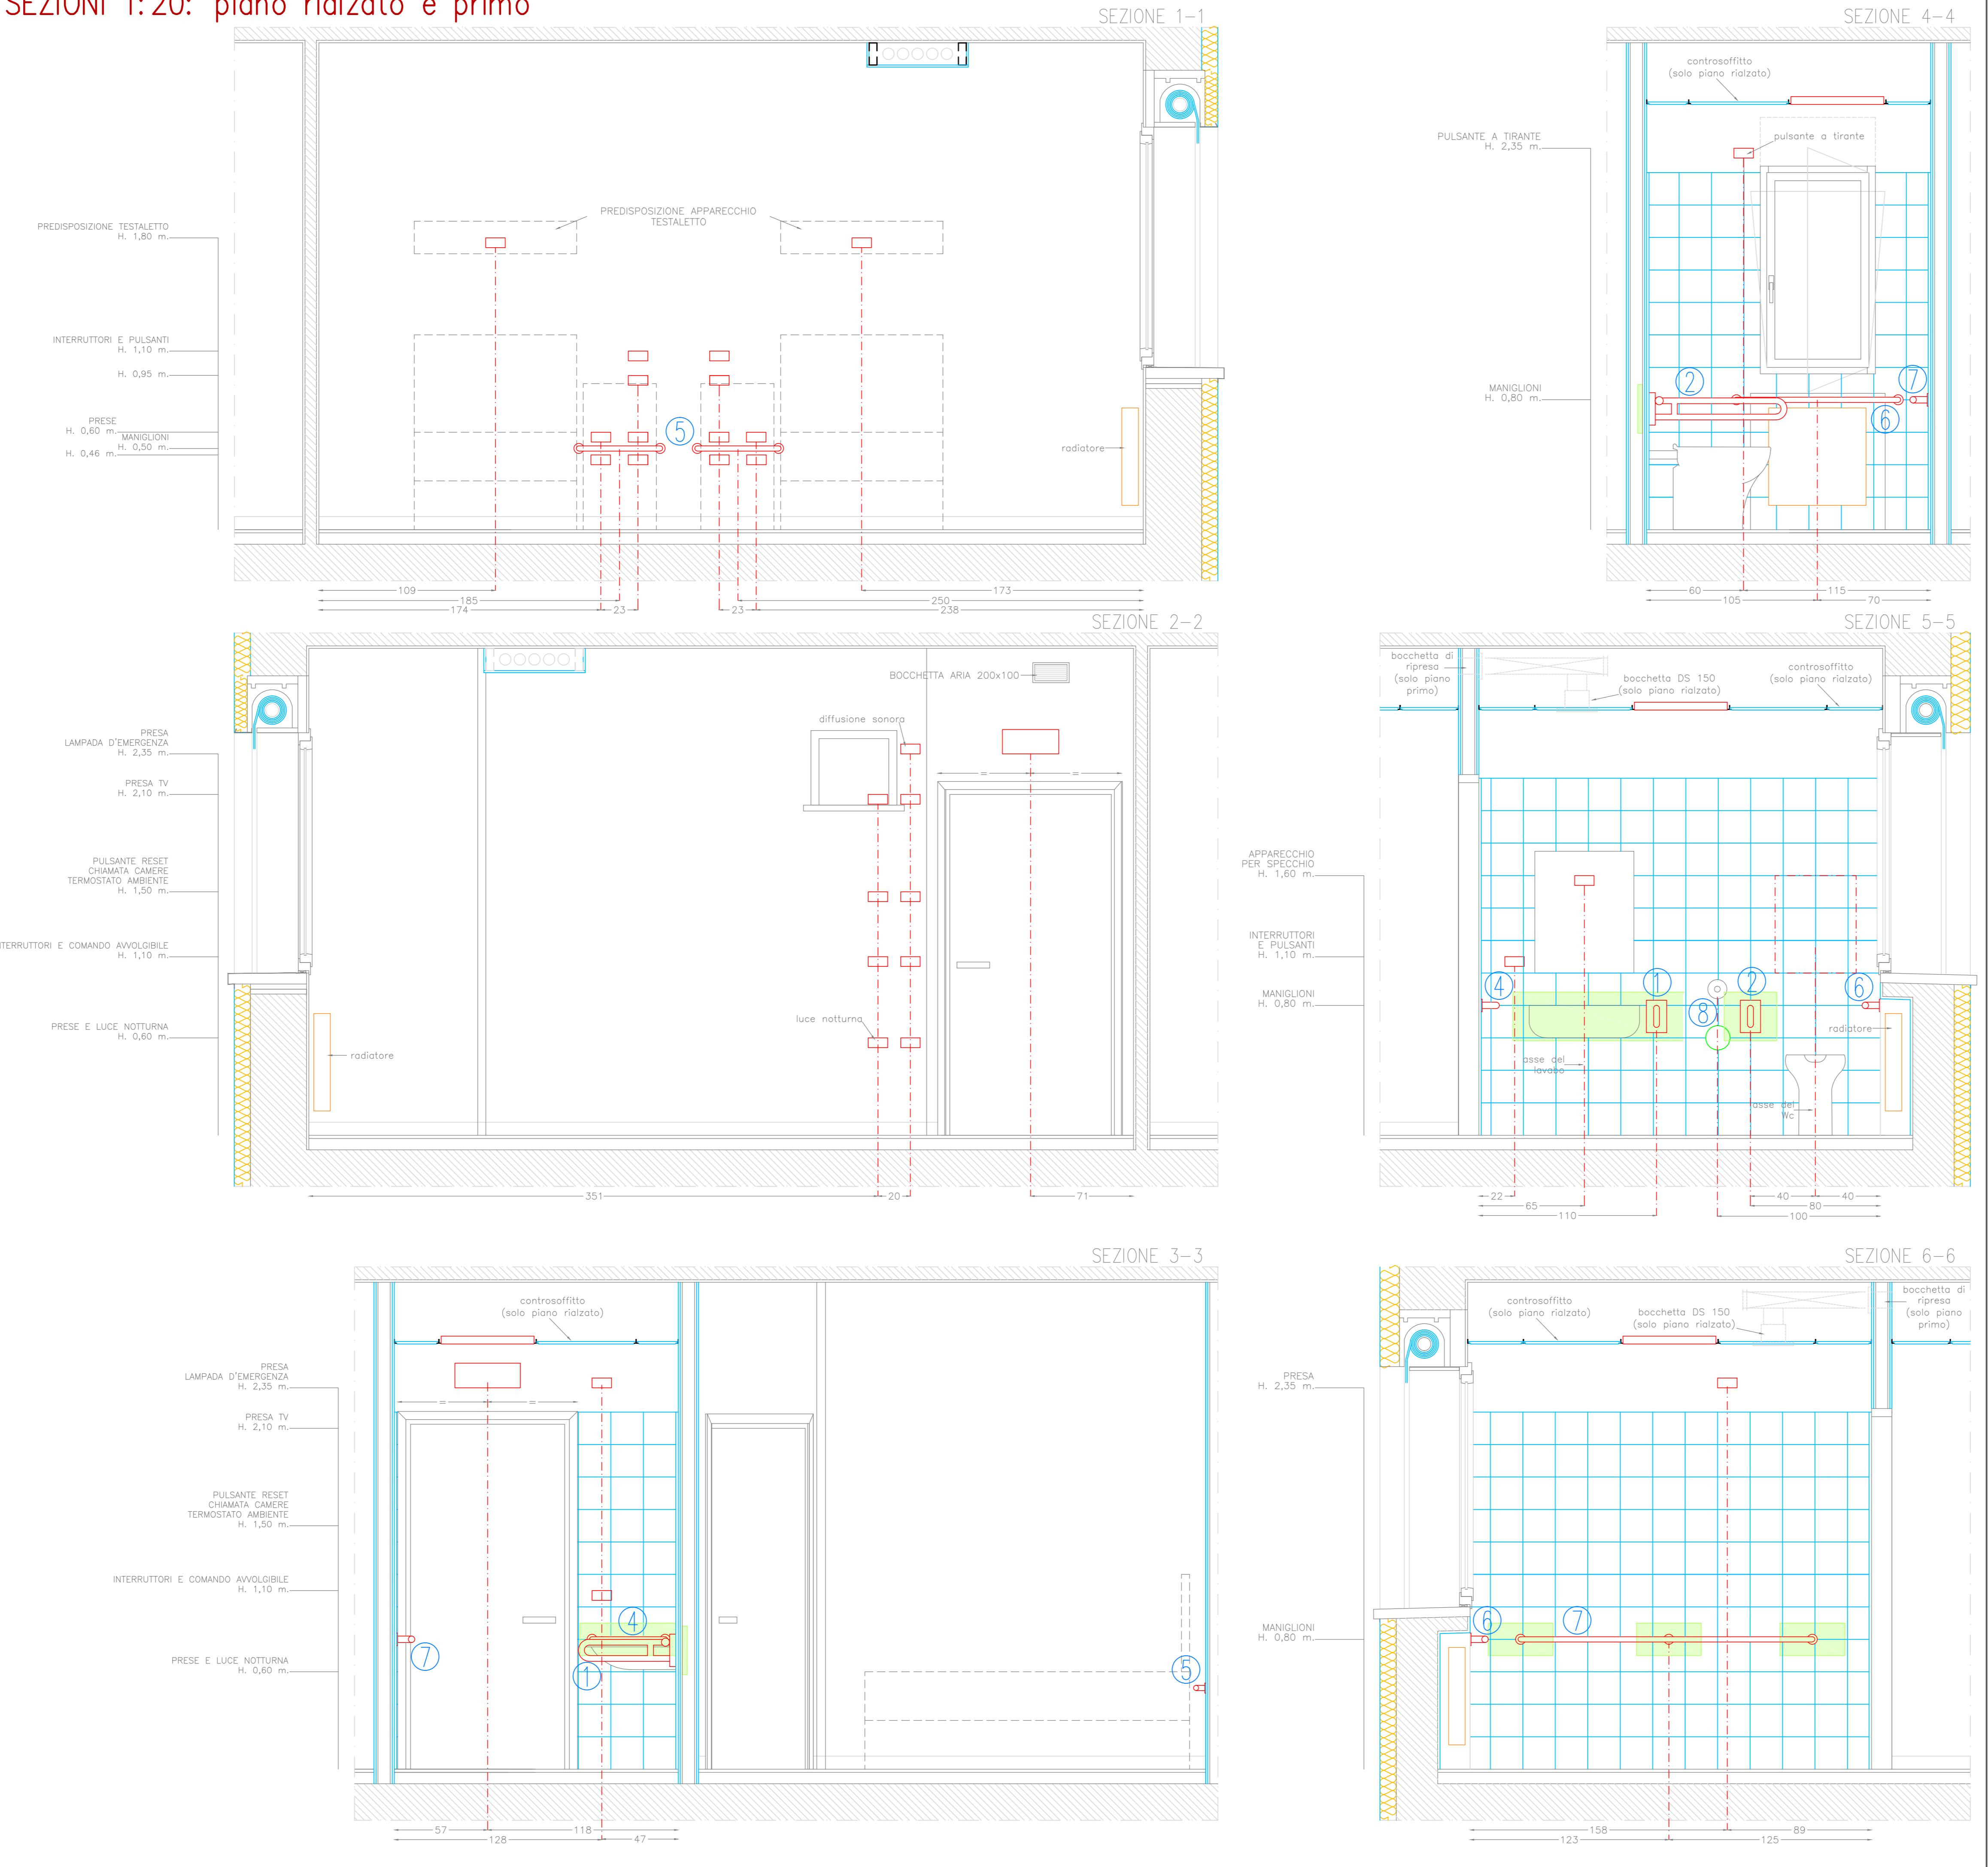

DISTINTA COMPONENTI ARREDO BAGNI

Codice	Tipo
①	Maniglione ribaltabile a parete cm 60
②	Maniglione ribaltabile a parete cm 85
③	Maniglione a parete cm 35
④	Maniglione a parete cm 45
⑤	Maniglione a parete cm 50
⑥	Maniglione a parete cm 100
⑦	Maniglione a parete cm 180
⑧	Miscelatore termostatico per doccia

LE QUOTE IN ALZATO SONO RIFERITE AL PAVIMENTO FINITO
LE QUOTE IN ORIZZONTALE SONO RIFERITE AL MURO AL FINITO

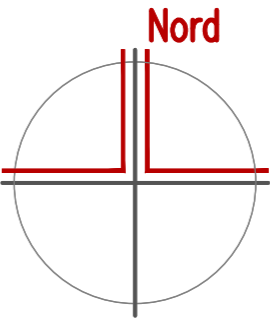

Regione Veneto

CASA DI RIPOSO DI CARTIGLIANO 36050 Cartigliano (VI)
Via Pio X, 15

**LAVORI PER ADEGUAMENTO DELLA SEDE DELL'ENTE
A STANDARD STRUTTURALI**

Progetto Definitivo/Esecutivo
Secondo Stralcio del Secondo Lotto

LA CASA DI RIPOSO
DI CARTIGLIANO
(il Presidente)

IL RESPONSABILE
DEL PROCEDIMENTO

IL PROGETTISTA
(Arch. Antonio Bizzotto)

PROGETTO/Opere edili e di finitura
B: camere e bagno

DEFINITIVO/ESECUTIVO

OE.10

SEZIONI 1:20 DATA

ANTONIO BIZZOTTO
architetto

studio di progettazione
tel: 0424.828932 cell: 338.8097515 e-mail: studiobizzotto@gmail.com
36050 Cartigliano (VI) - Via Roma, 13