

PROGETTO PER LA VALORIZZAZIONE DEI LOCALI STORICI

CAFFE' BORSA

proposta *FINANZA DI PROGETTO*

ai sensi dell'art. 183 comma 15 D. Lgs. n.50/2016

CON RESTAURO GENERALE DEL COMPLESSO EDILIZIO

Data: *Febbraio 2017*

Scala: *1:50*

PROGETTO DI FATTIBILITA' - ALLEGATO 1

TAVOLA 22 - STATO DI PROGETTO


- <b>Pianta tetto</b>	<div>COMMITTENTE: Comune di Lonigo</div> <div>PROMOTORE: Costituendo <i>R.T.I.</i> <i>(raggruppamento temporaneo imprese)</i></div> <div>PROGETTISTA:</div>
-----------------------	---

Studio di Architettura  
Arch. Giorgio Casella  
archistudio.cf@gmail.com  
Via Dalmazia, 6  
36045 Lonigo (VI)  
tel./fax 0444 436438  
E-mail: archistudio.cf@gmail.com  
P.E.C.: giorgio.casella@archiworldpec.it


LEGENDA INTERVENTI

- a

Sostituzione travi ammalorate gravemente inflesse e non recuperabili, con travature lignee in abete di dimensioni uguali alle esistenti
- Pulizia, controllo e sostituzione moraletti e tavelle piene (dim. 30x15x3) ammalorate
- Pulizia, controllo e sostituzione moraletti e tavelline (dim. 40x20x3) ammalorate
- Lucernario dim. 80x100 per accesso alla copertura e ai ganci di linea vita

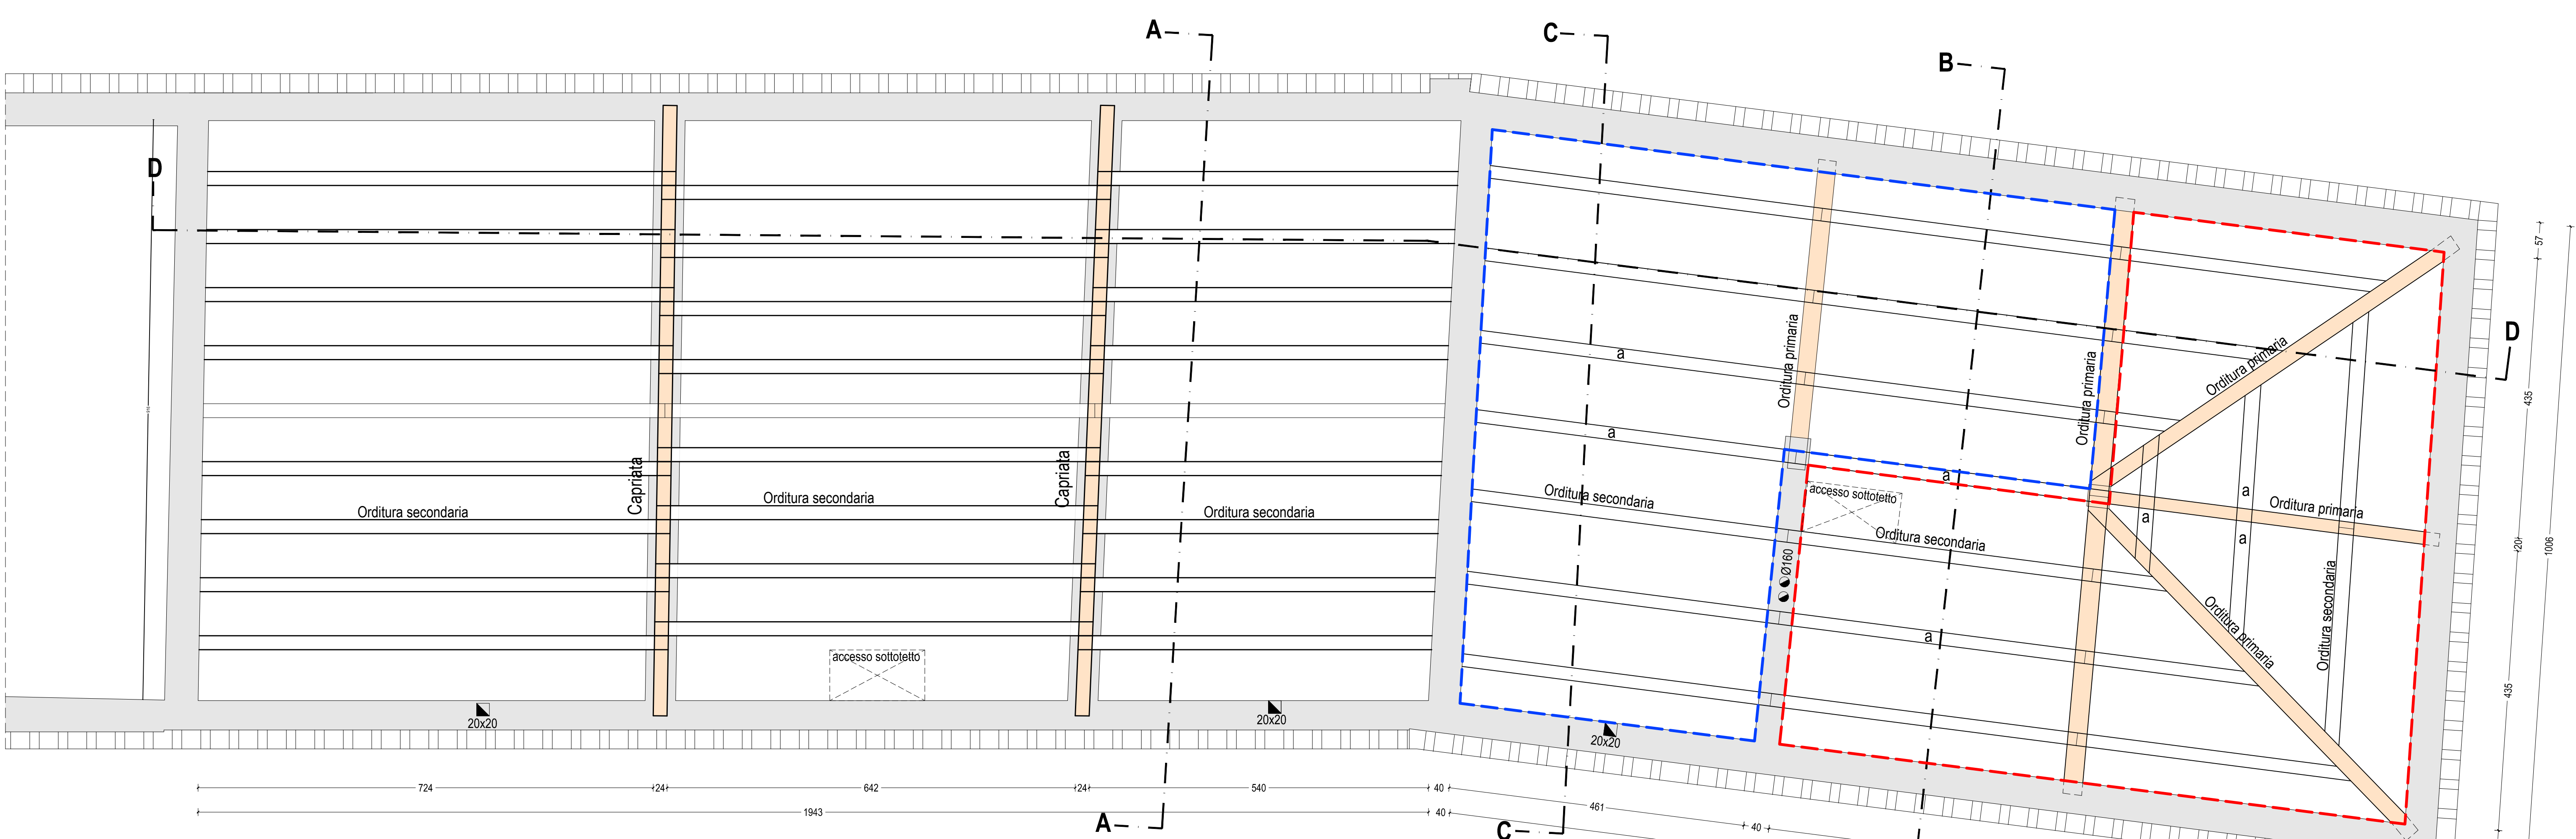

PIANTA TETTO - TRAVATURE LIGNEE

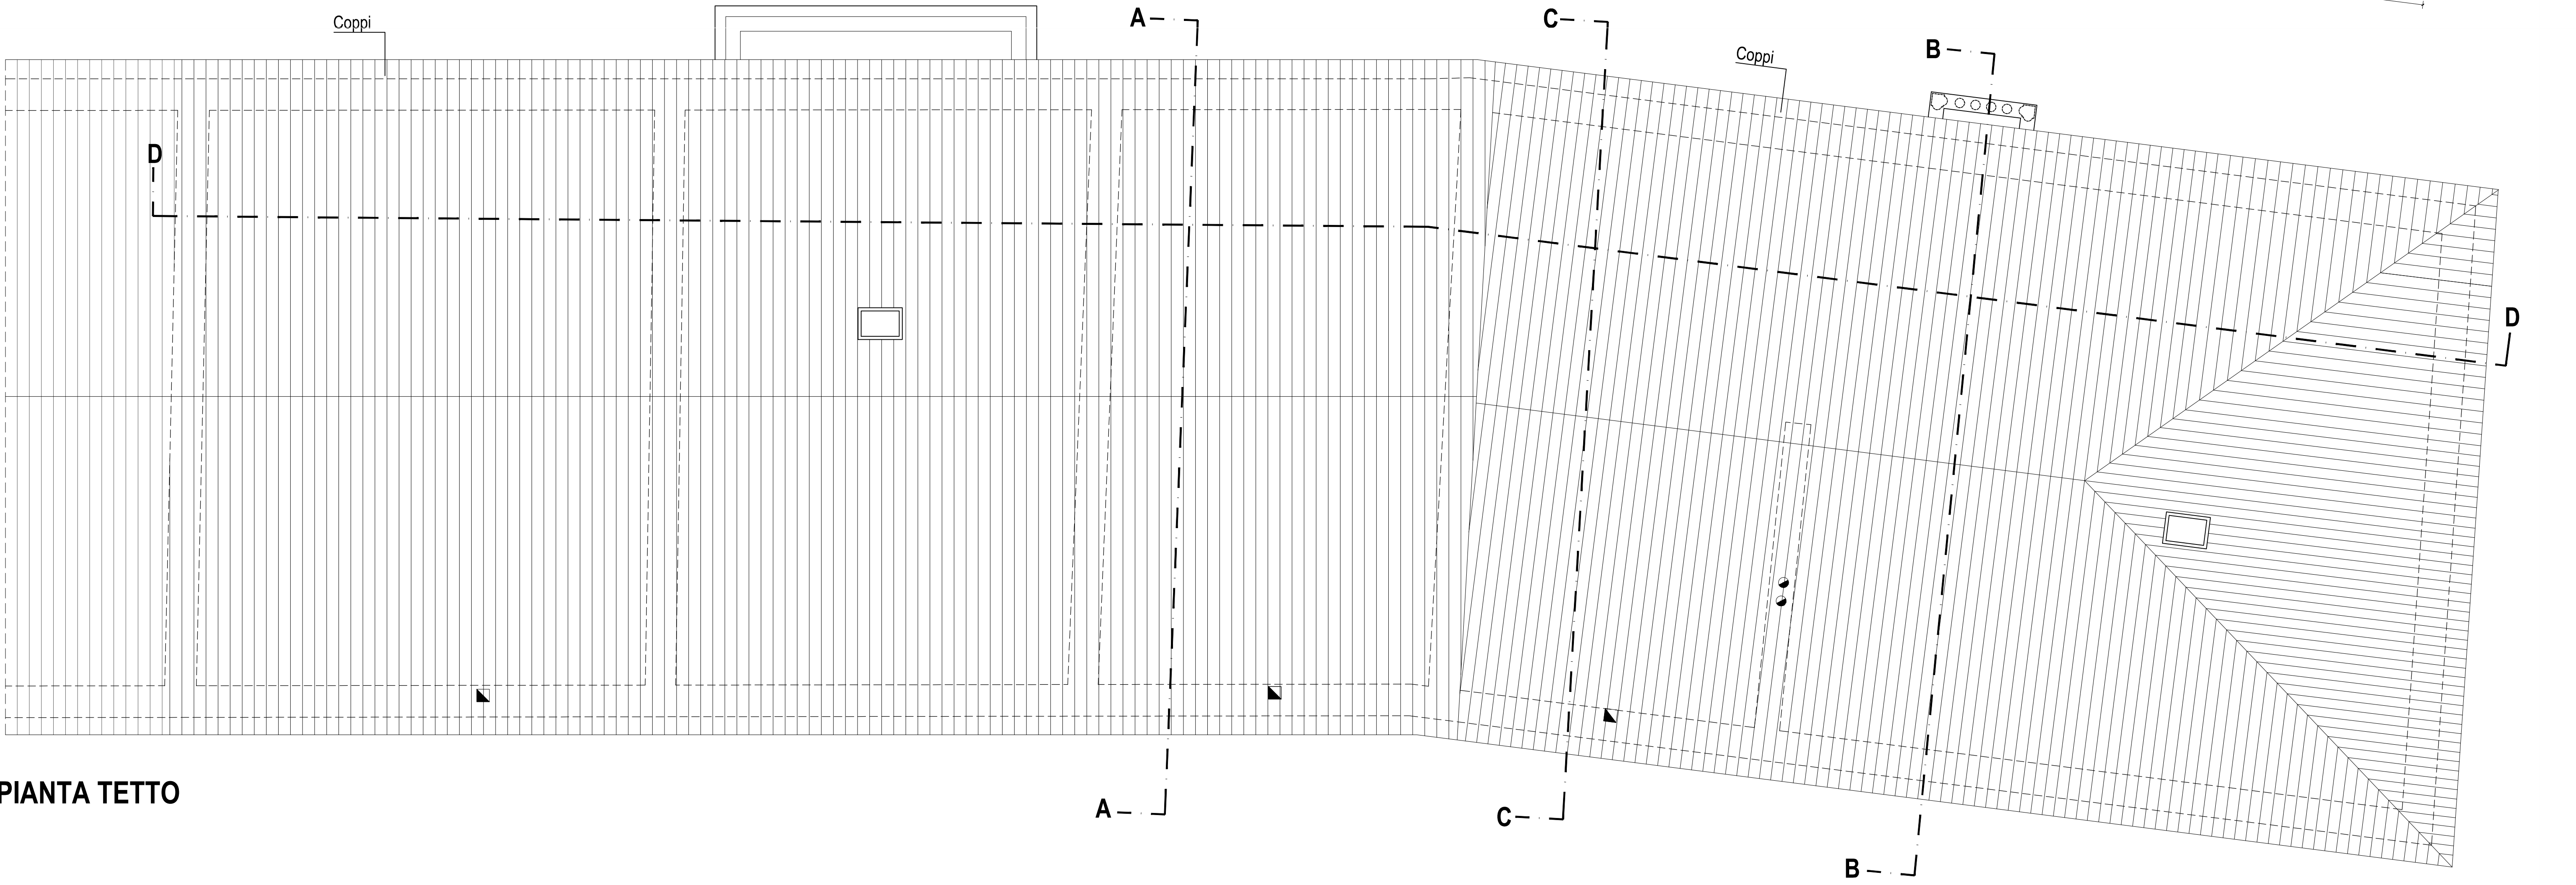

PIANTA TETTO