

PROGETTO PER LA VALORIZZAZIONE DEI LOCALI STORICI

CAFFE' BORSA

proposta *FINANZA DI PROGETTO*

ai sensi dell'art. 183 comma 15 D. Lgs. n.50/2016

CON RESTAURO GENERALE DEL COMPLESSO EDILIZIO

Data: Febbraio 2017

Scala: 1:50

PROGETTO DI FATTIBILITA' - ALLEGATO 1

TAVOLA 35 - SOVRAPPOSIZIONI

Vano scala condominiale:

- Pianta

- Sezione

COMMITTENTE:

Comune di Lonigo

PROMOTORE:

Costituendo *R.T.I.*

(raggruppamento temporaneo imprese)

PROGETTISTA:

Studio di Architettura

Arch. Giorgio Casella

archistudio.cf@gmail.com


Via Dalmazia, 6

36045 Lonigo (VI)


tel./fax 0444 436438

E-mail: archistudio.cf@gmail.com

P.E.C.: giorgio.casella@archiworldpec.it

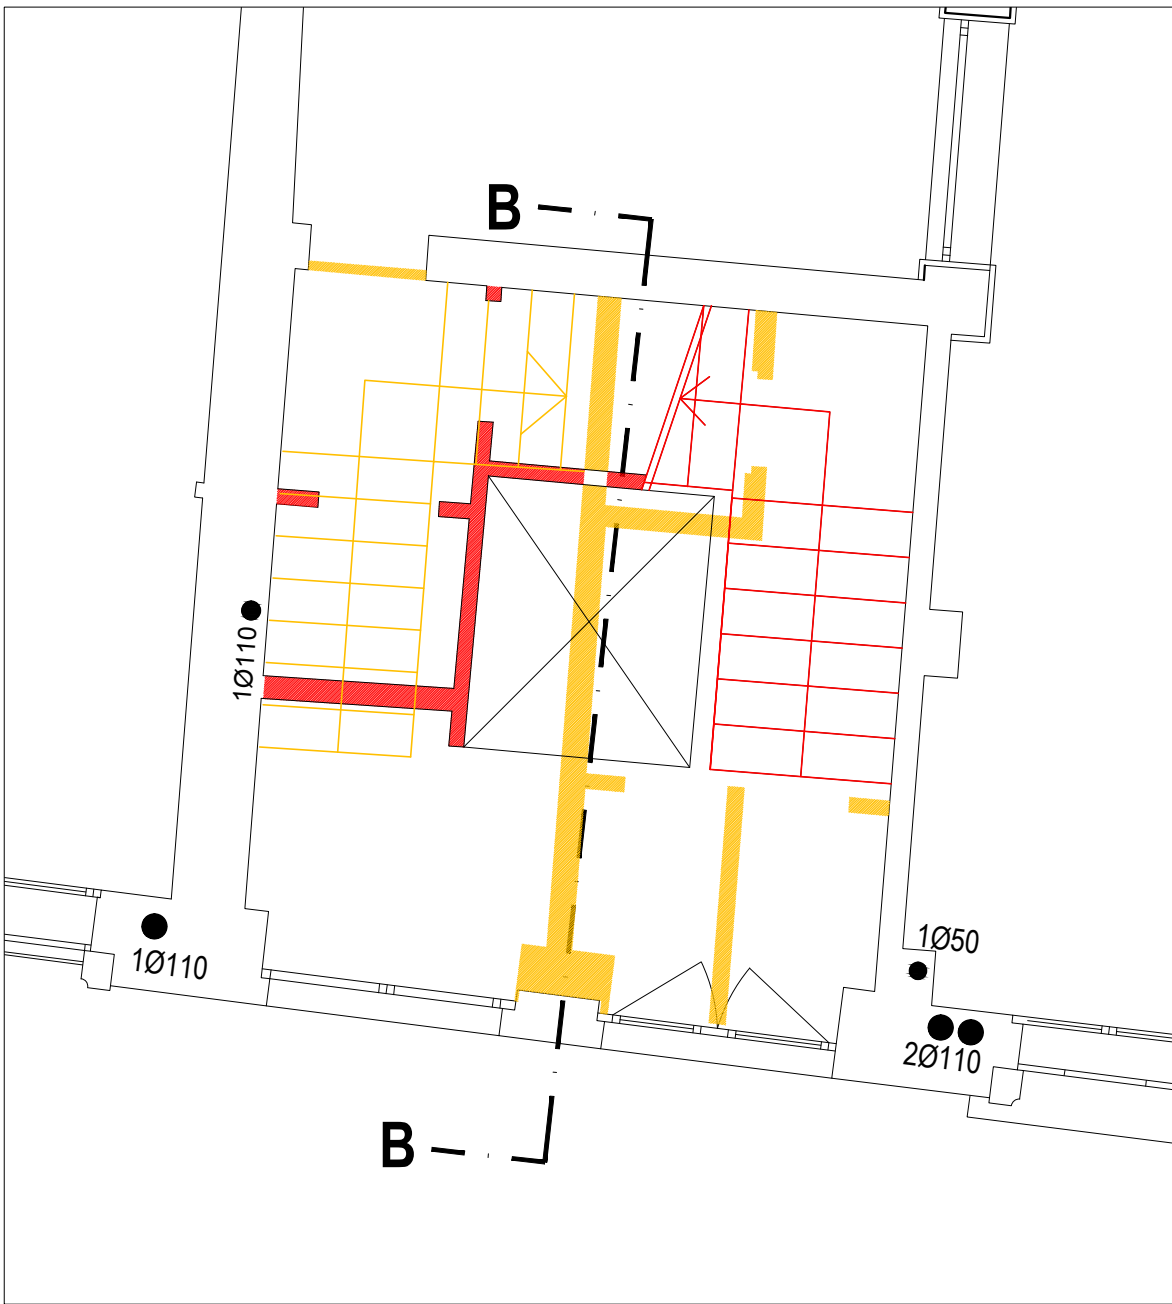


PIANTA A +1.50 m

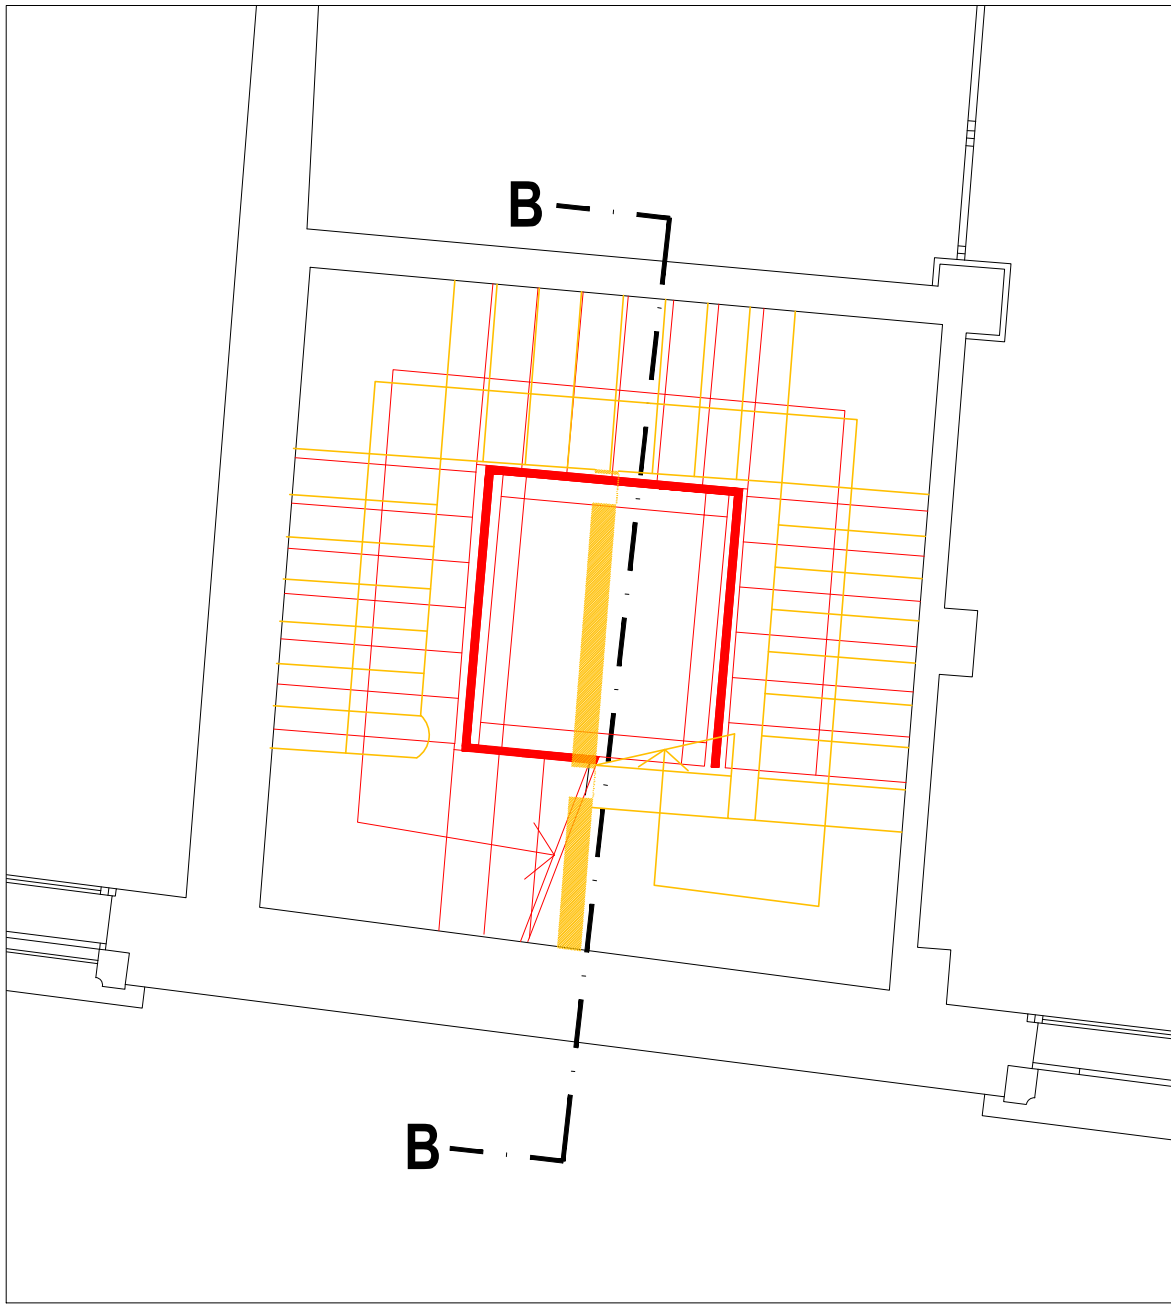


PIANTA A +4.00 m



PIANTA A +7.00 m

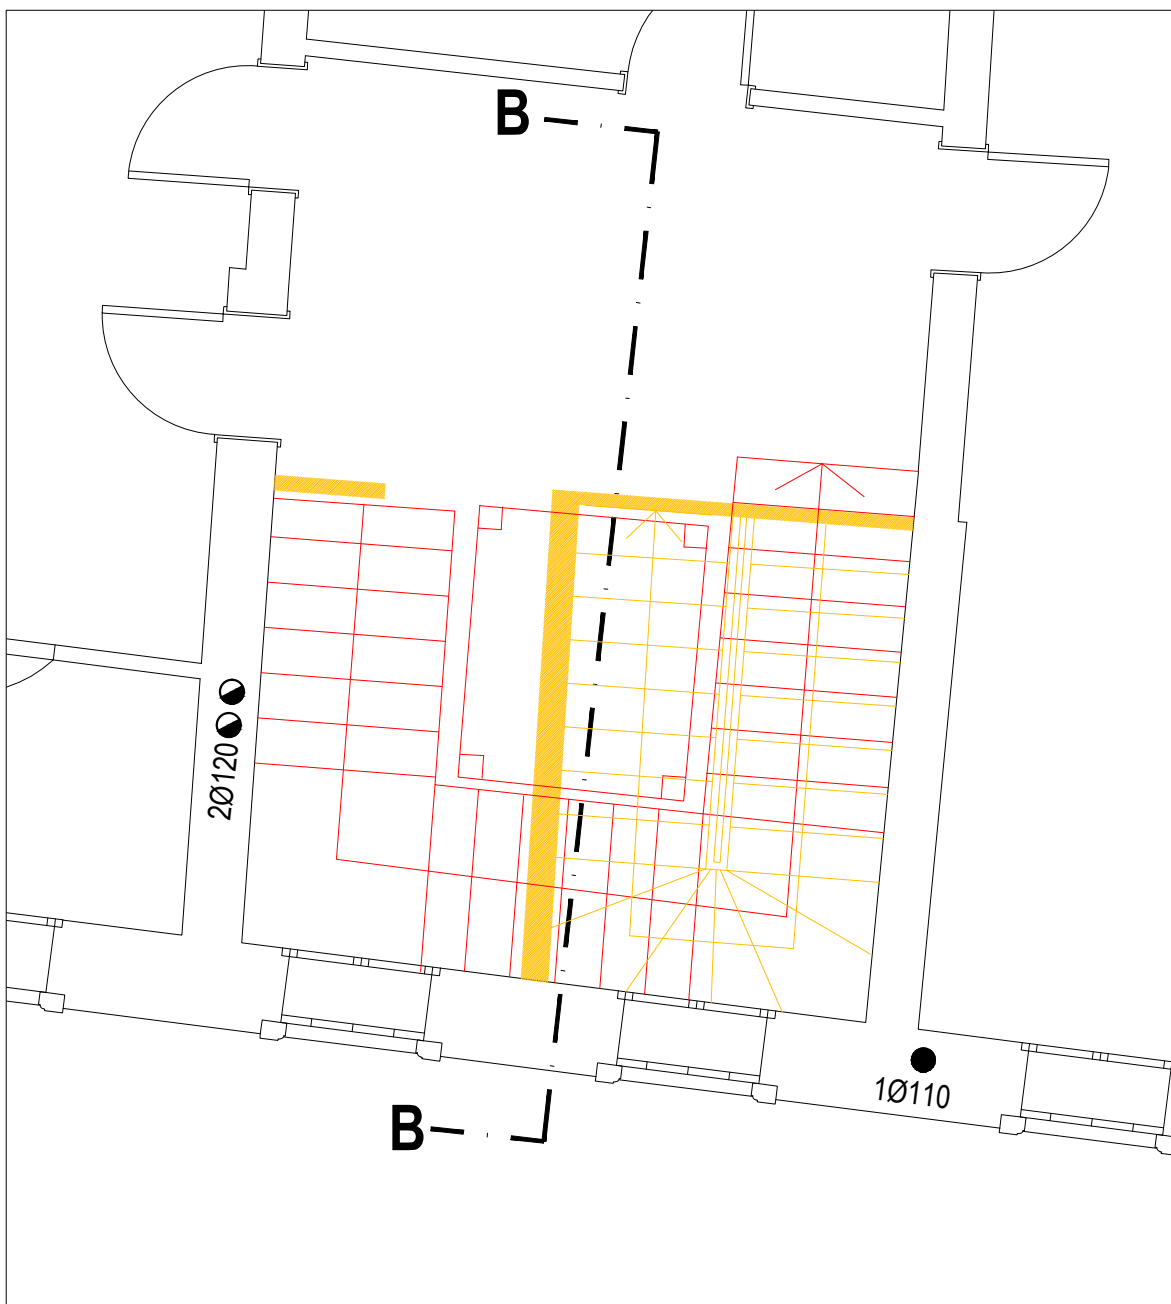

PIANTA A +10.00 m

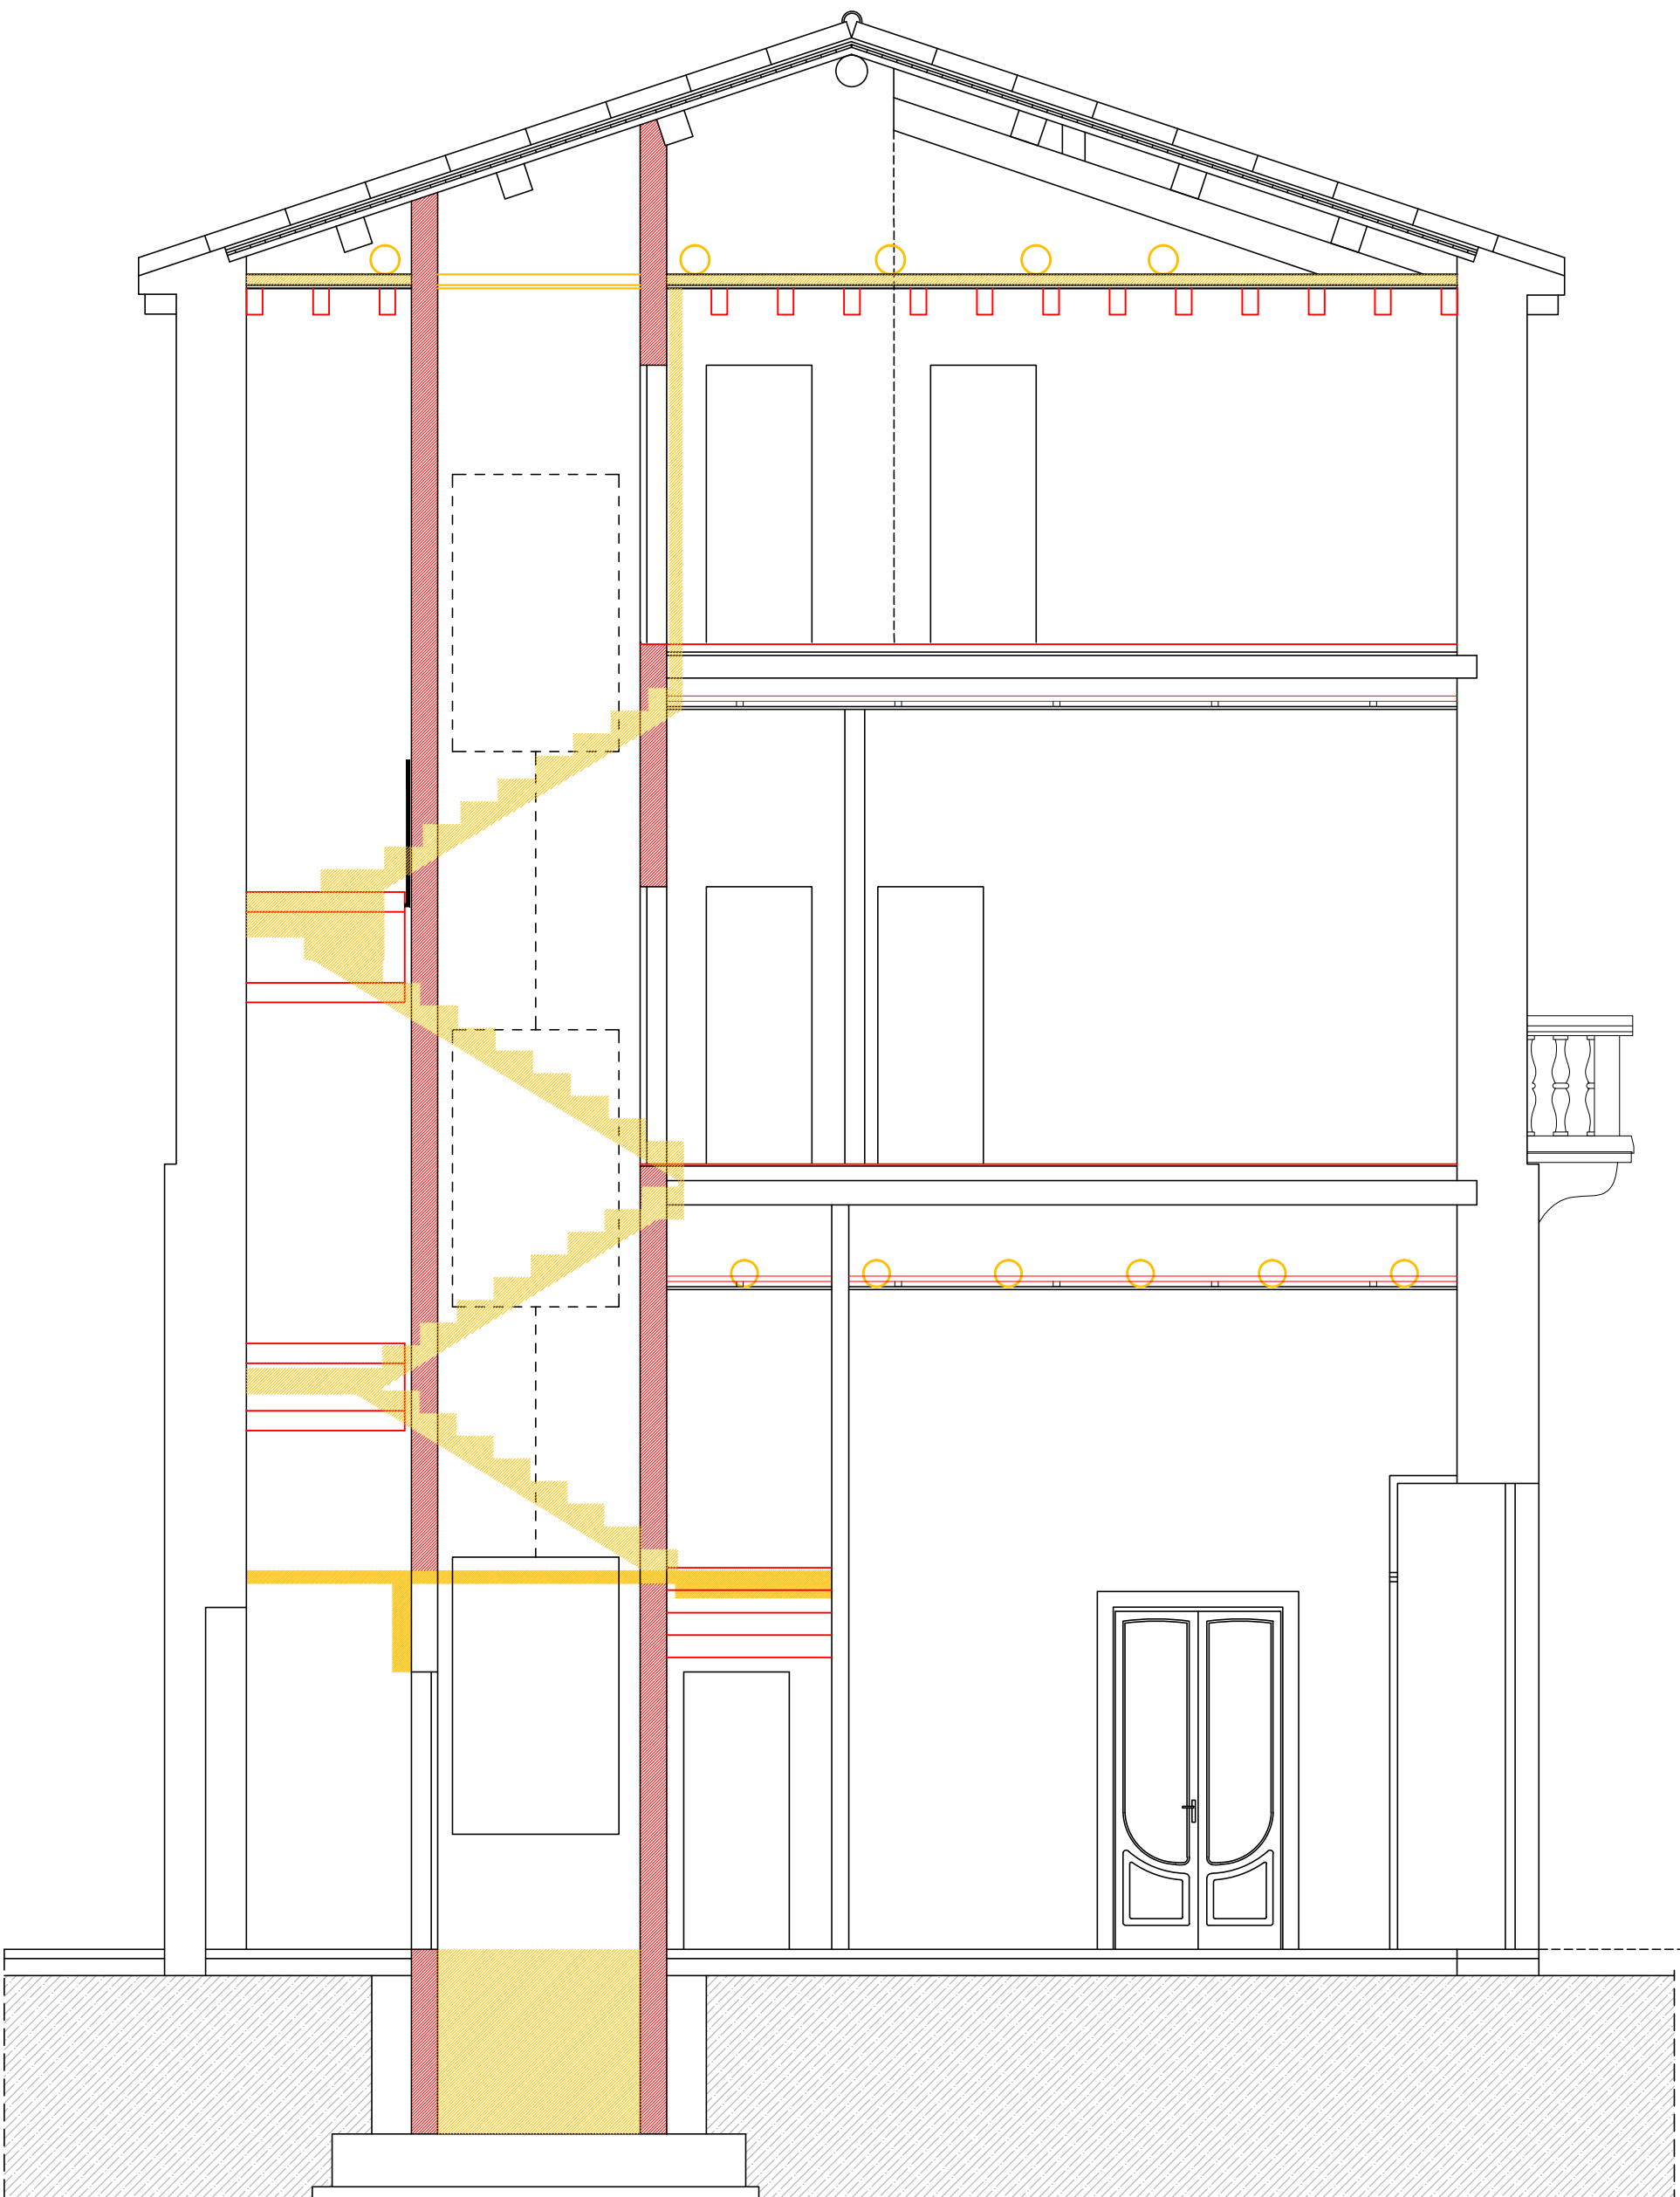

SEZIONE D-D