

**Planimetria aree pavimentate e percorsi, schema aree carrabili e non, schemi di posa pavimentazione in pietra**  
 scala 1:250

N.B.: SEZIONI E DETTAGLI FANNO RIFERIMENTO ALL'ELABORATO LS.01.10

**Schema posa A**  
 scala 1:50

**Legenda**


MATERIALI

- Pavimentazione in lastre in pietra di Vicenza tipo Grigio Alpi di dim. 30x60x6 cm - finitura spazzolata, bocciardata e rigata
- Pavimentazione cemento architettonico con inerti gran. 8-10 mm di Pietra di Vicenza tipo Grigio Alpi e pavimentazione in Pietra di Vicenza tipo Grigio Alpi
- Pavimentazione cemento architettonico con inerti gran. 8-10 mm di Pietra di Vicenza tipo Grigio Alpi dotata di idonei giunti strutturali e di dilatazione
- Pavimentazione in terra stabilizzata drenante con inerti gran. 8-10 mm di Pietra di Vicenza tipo Grigio Alpi dotata di idonei giunti di dilatazione
- Pavimentazione in terra stabilizzata drenante con inerti gran. 8-10 mm di Pietra di Vicenza tipo Grigio Alpi e pavimentazione in Pietra di Vicenza tipo Grigio Alpi
- Superficie inerbita - terrapieno interno
- Superficie inerbita - terrapieno esterno
- Cordoli e binderi in cls con graniglia di Pietra di Vicenza
- Lama di contenimento in acciaio zincato verniciato RAL tipo corten - sp. 8 mm
- Canala in calcestruzzo polimerico per raccolta e smaltimento acque meteoriche


- Ambito I° stralcio
- Ambito II° stralcio
- Ambito extra-appalto

**Note**


- sezioni e dettagli fanno riferimento all'elaborato LS.01.10;

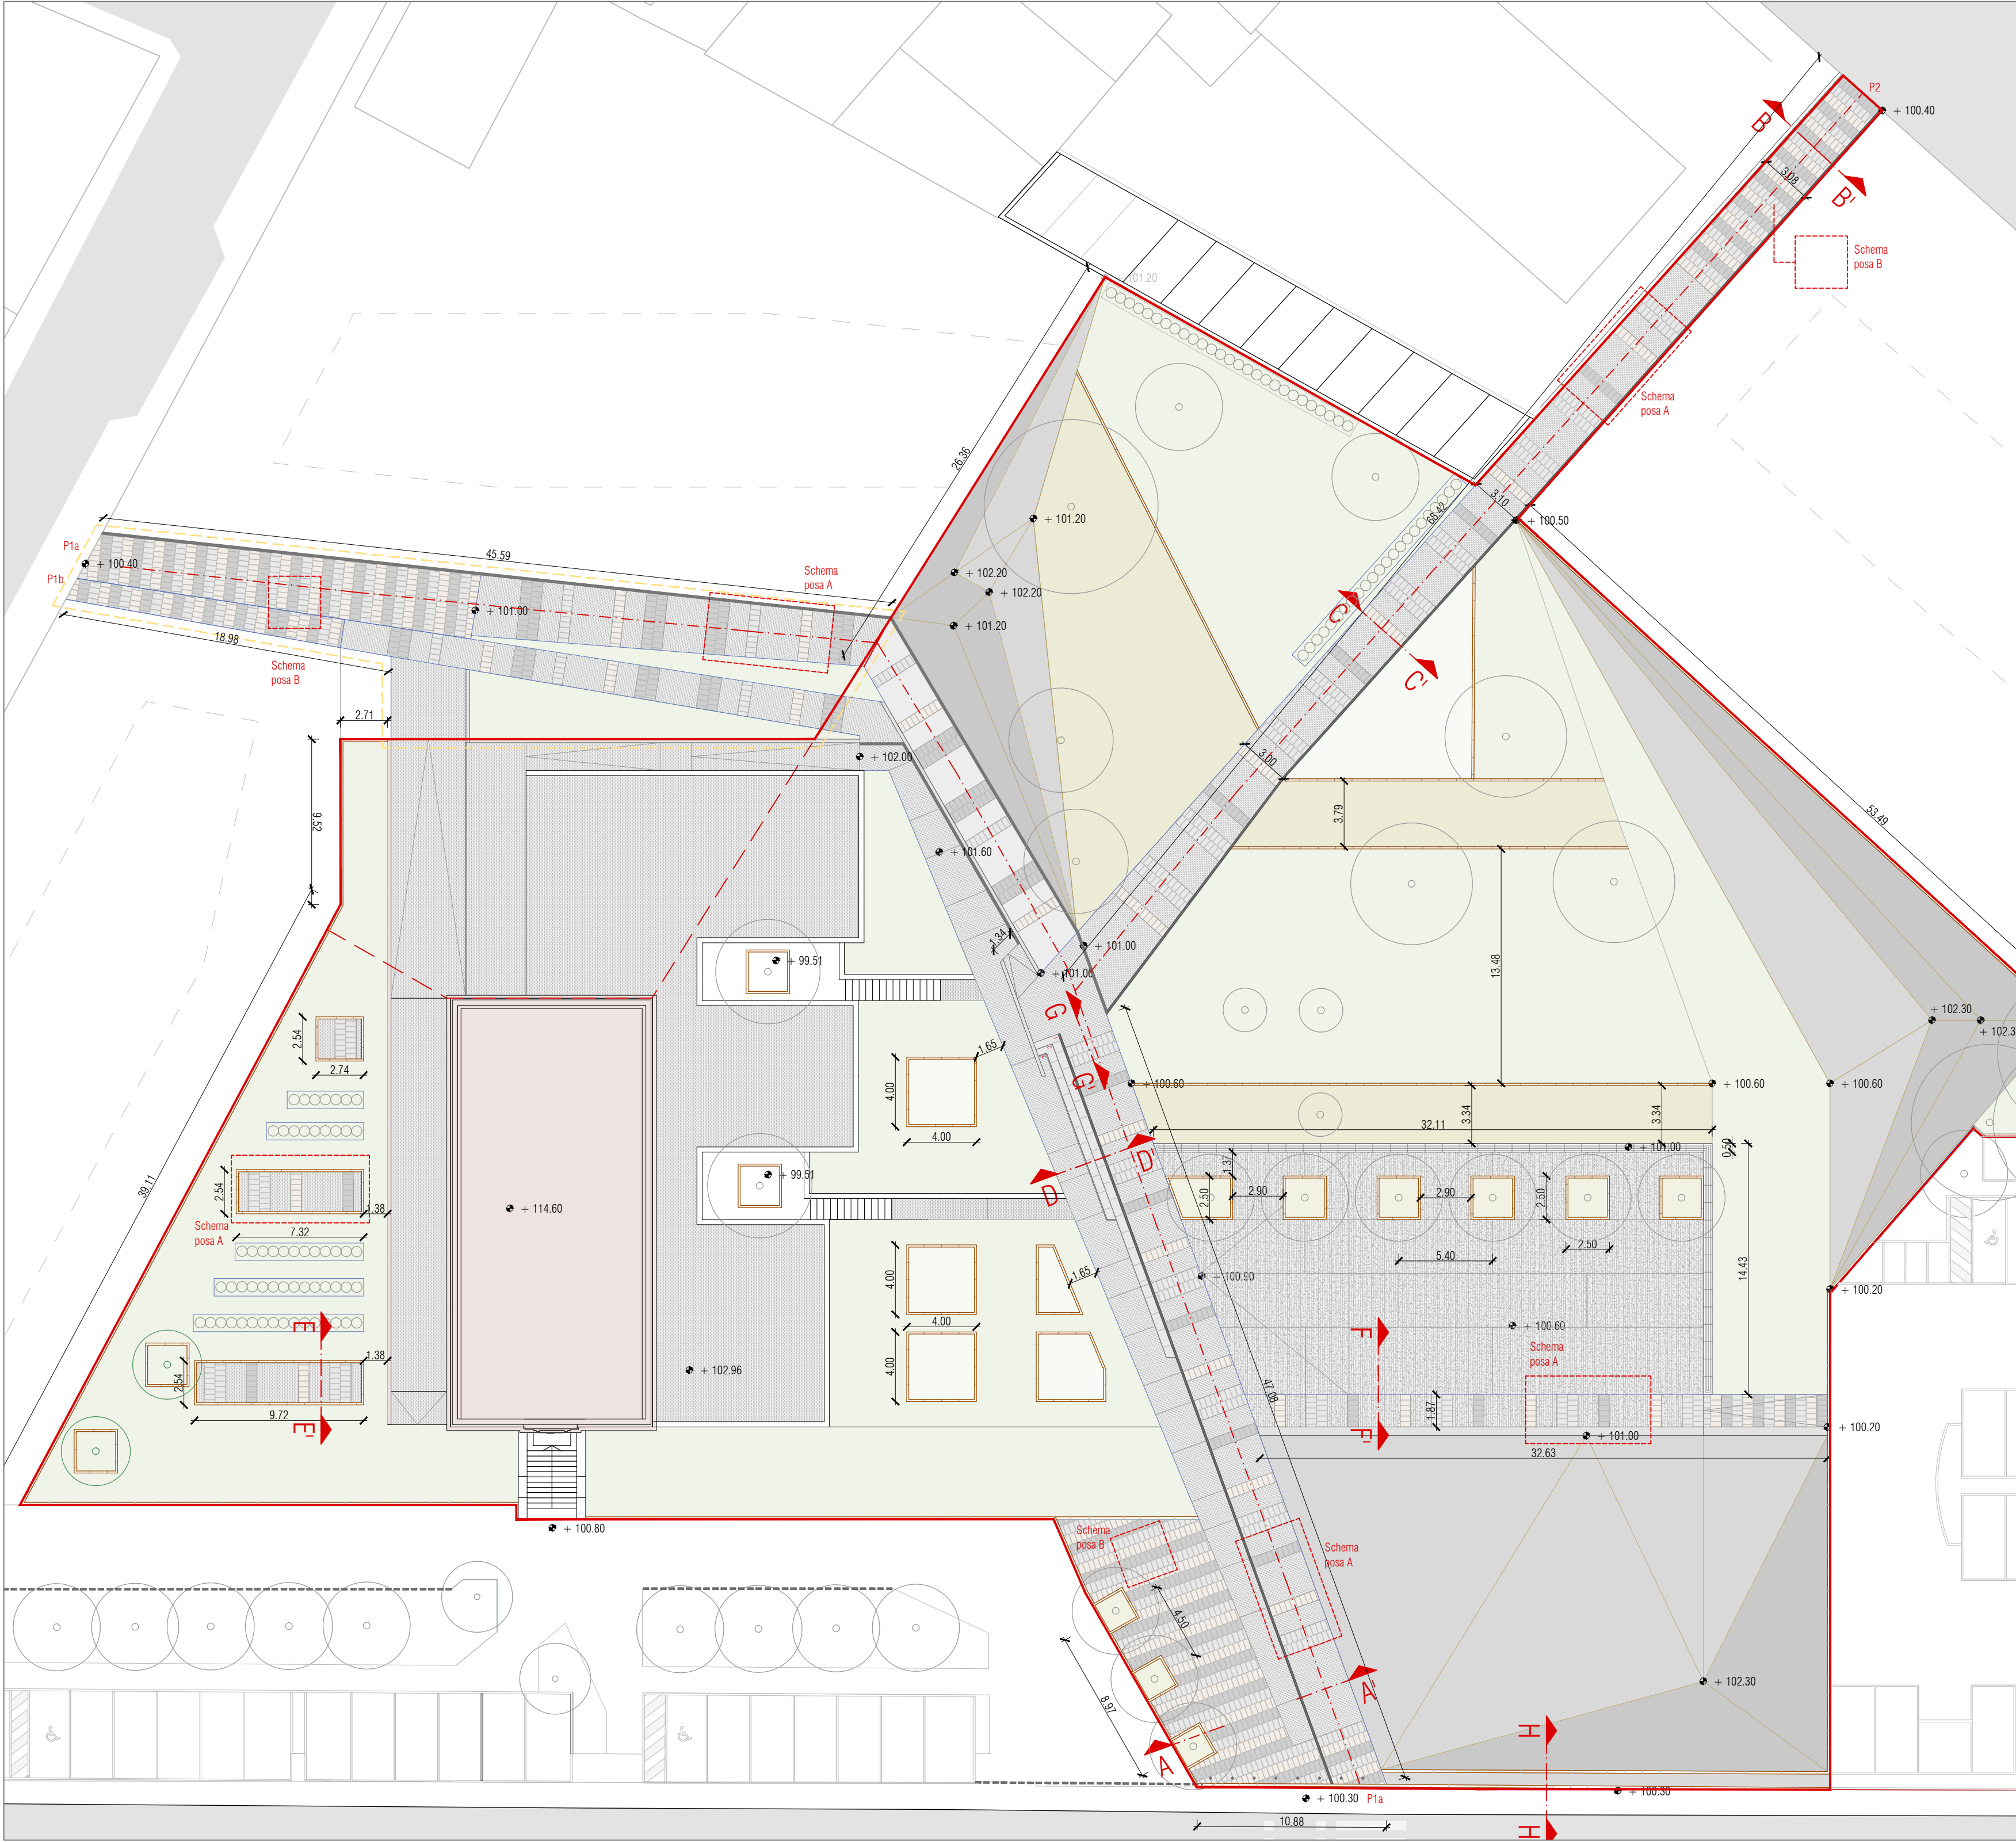


**Schema posa B**  
 scala 1:50

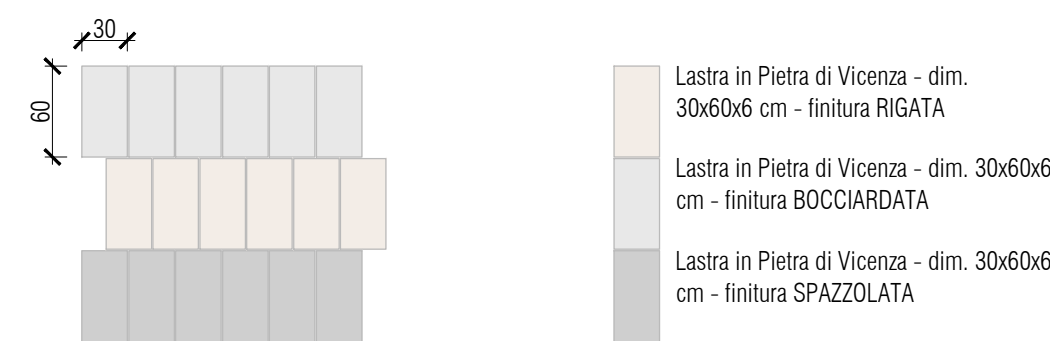

**Schema aree carrabili e non carrabili**  
 scala 1:1000

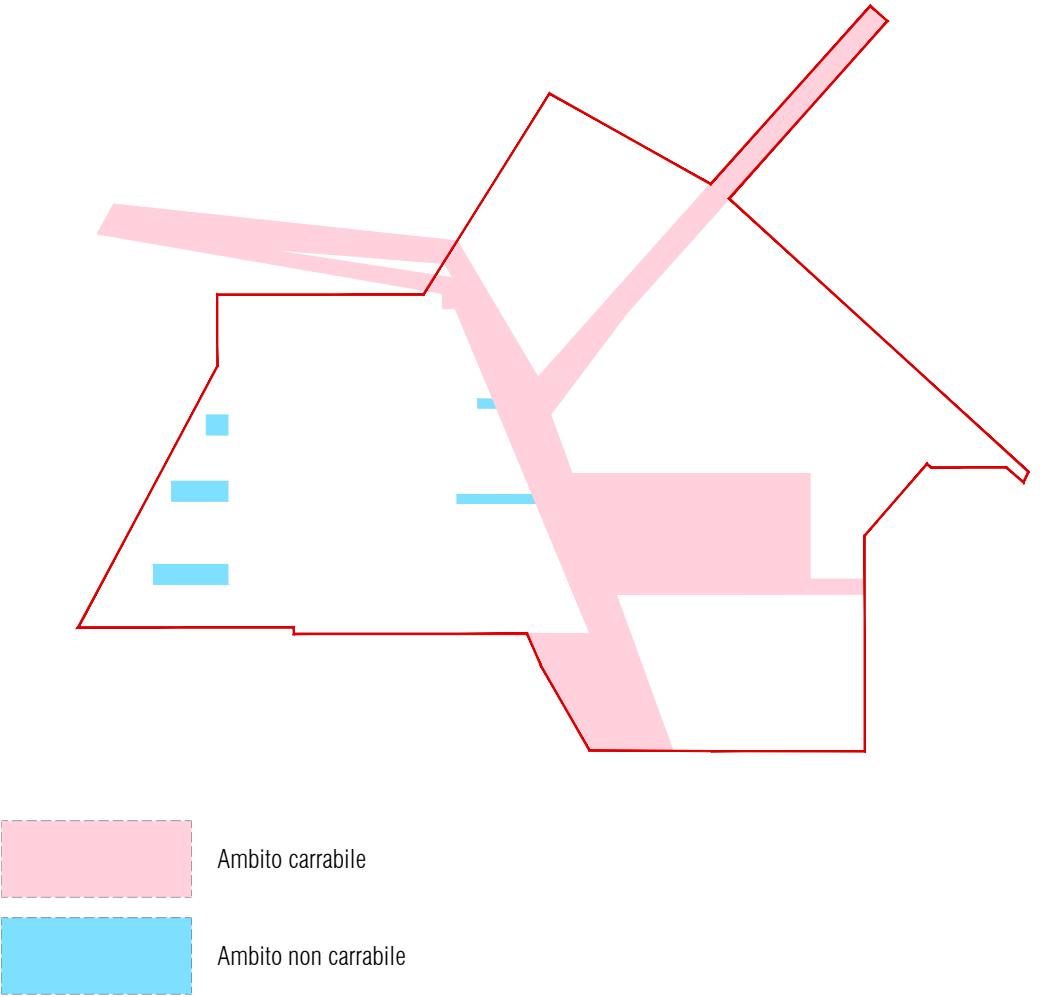

**Profili longitudinali P1a e P2**  
 scala 1:250

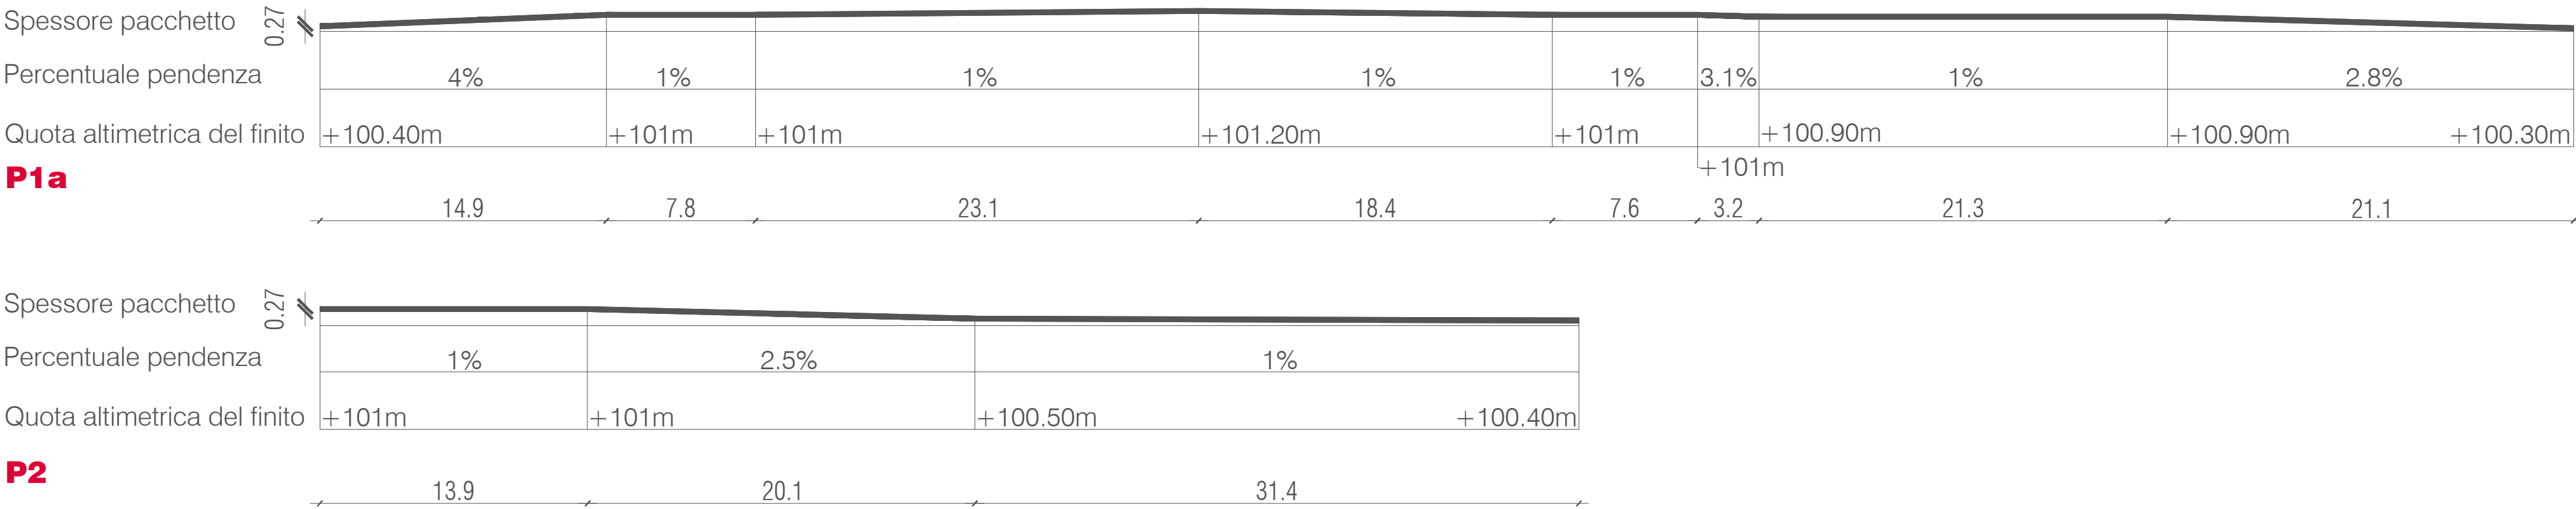

**COMUNE DI VICENZA**  
 DIPARTIMENTO TUTELA E GESTIONE DEL TERRITORIO  
 Settore Lavori Pubblici e Manutenzioni



Programma straordinario di intervento per la riqualificazione urbana e la sicurezza delle periferie - DPCM 06.12.2016 -

**INTERVENTO N. 1**

**Riqualificazione area Ex Centrale del Latte II° stralcio**



**PROGETTO ESECUTIVO**

**GRUPPO DI PROGETTAZIONE**

**PROGETTISTI**  
 progettazione architettonica  
**STUDIO MACOLA**  
 arch. Giorgio Macola  
 Santa Croce 9 - 30132 Venezia  
 tel+39 041.5206947 - fax+39 041.5242720  
 www.studiomacola.it - archietti@studiomacola.it  
 p.i. 060379402679  
 progettista  
 arch. Giorgio Macola

progettazione paesaggio  
**STRADIVARI**  
 ARCHITETTURA E PAESAGGIO  
 arch. Claudia Marcon  
 collaboratori  
 dott. arch. Giulia Bonn  
 dott. arch. Roberto Bonutto  
 dott. arch. Sofia Borgo  
 dott. arch. Giulia Bratos  
 arch. Elisa Monte

progettazione strutture e impianti  
**sinergo**  
 ORDINE DEGLI ARCHITETTI PIANIFICATORI PAESAGGISTI E CONSERVATORI DELLA PROVINCIA DI VENEZIA  
 SINERGIA SPA  
 SINERGIA SPA - via Ca Bembo 152 - 30030  
 Maestre di Marettigo - Venezia - Italy  
 tel+39 041.3562111 - fax+39 041.546481  
 sinergospa.com - info@sinergospa.com

progettista  
 arch. Alberto Muffato

DIRETTORE  
 DIPARTIMENTO TUTELA E GESTIONE DEL TERRITORIO  
**dott. Danilo Cuati**

DIRETTORE SETTORE LLPP E MANUTENZIONI E RUP  
**ing. Diego Galiazzo**

COLLABORATORI TECNICI  
**dott. Marco Balestro**  
**dott. Daniela Beato**  
 geom. **Barbara Bernardi**  
 dott. **Marco Bonafede**  
 arch. **Raffaella Gianello**  
 ing. **Marco Sinigaglia**

COLLABORATORI AMMINISTRATIVI  
 sig.ra **Cinzia Milan**  
 dott. **Paola Pivotto**

data elaborato

30.08.2017

numero elaborato

LS.01.07

scala

1:1000-1:250

-1:50

