



Tracciamento percorso p1 a
scala 1:200

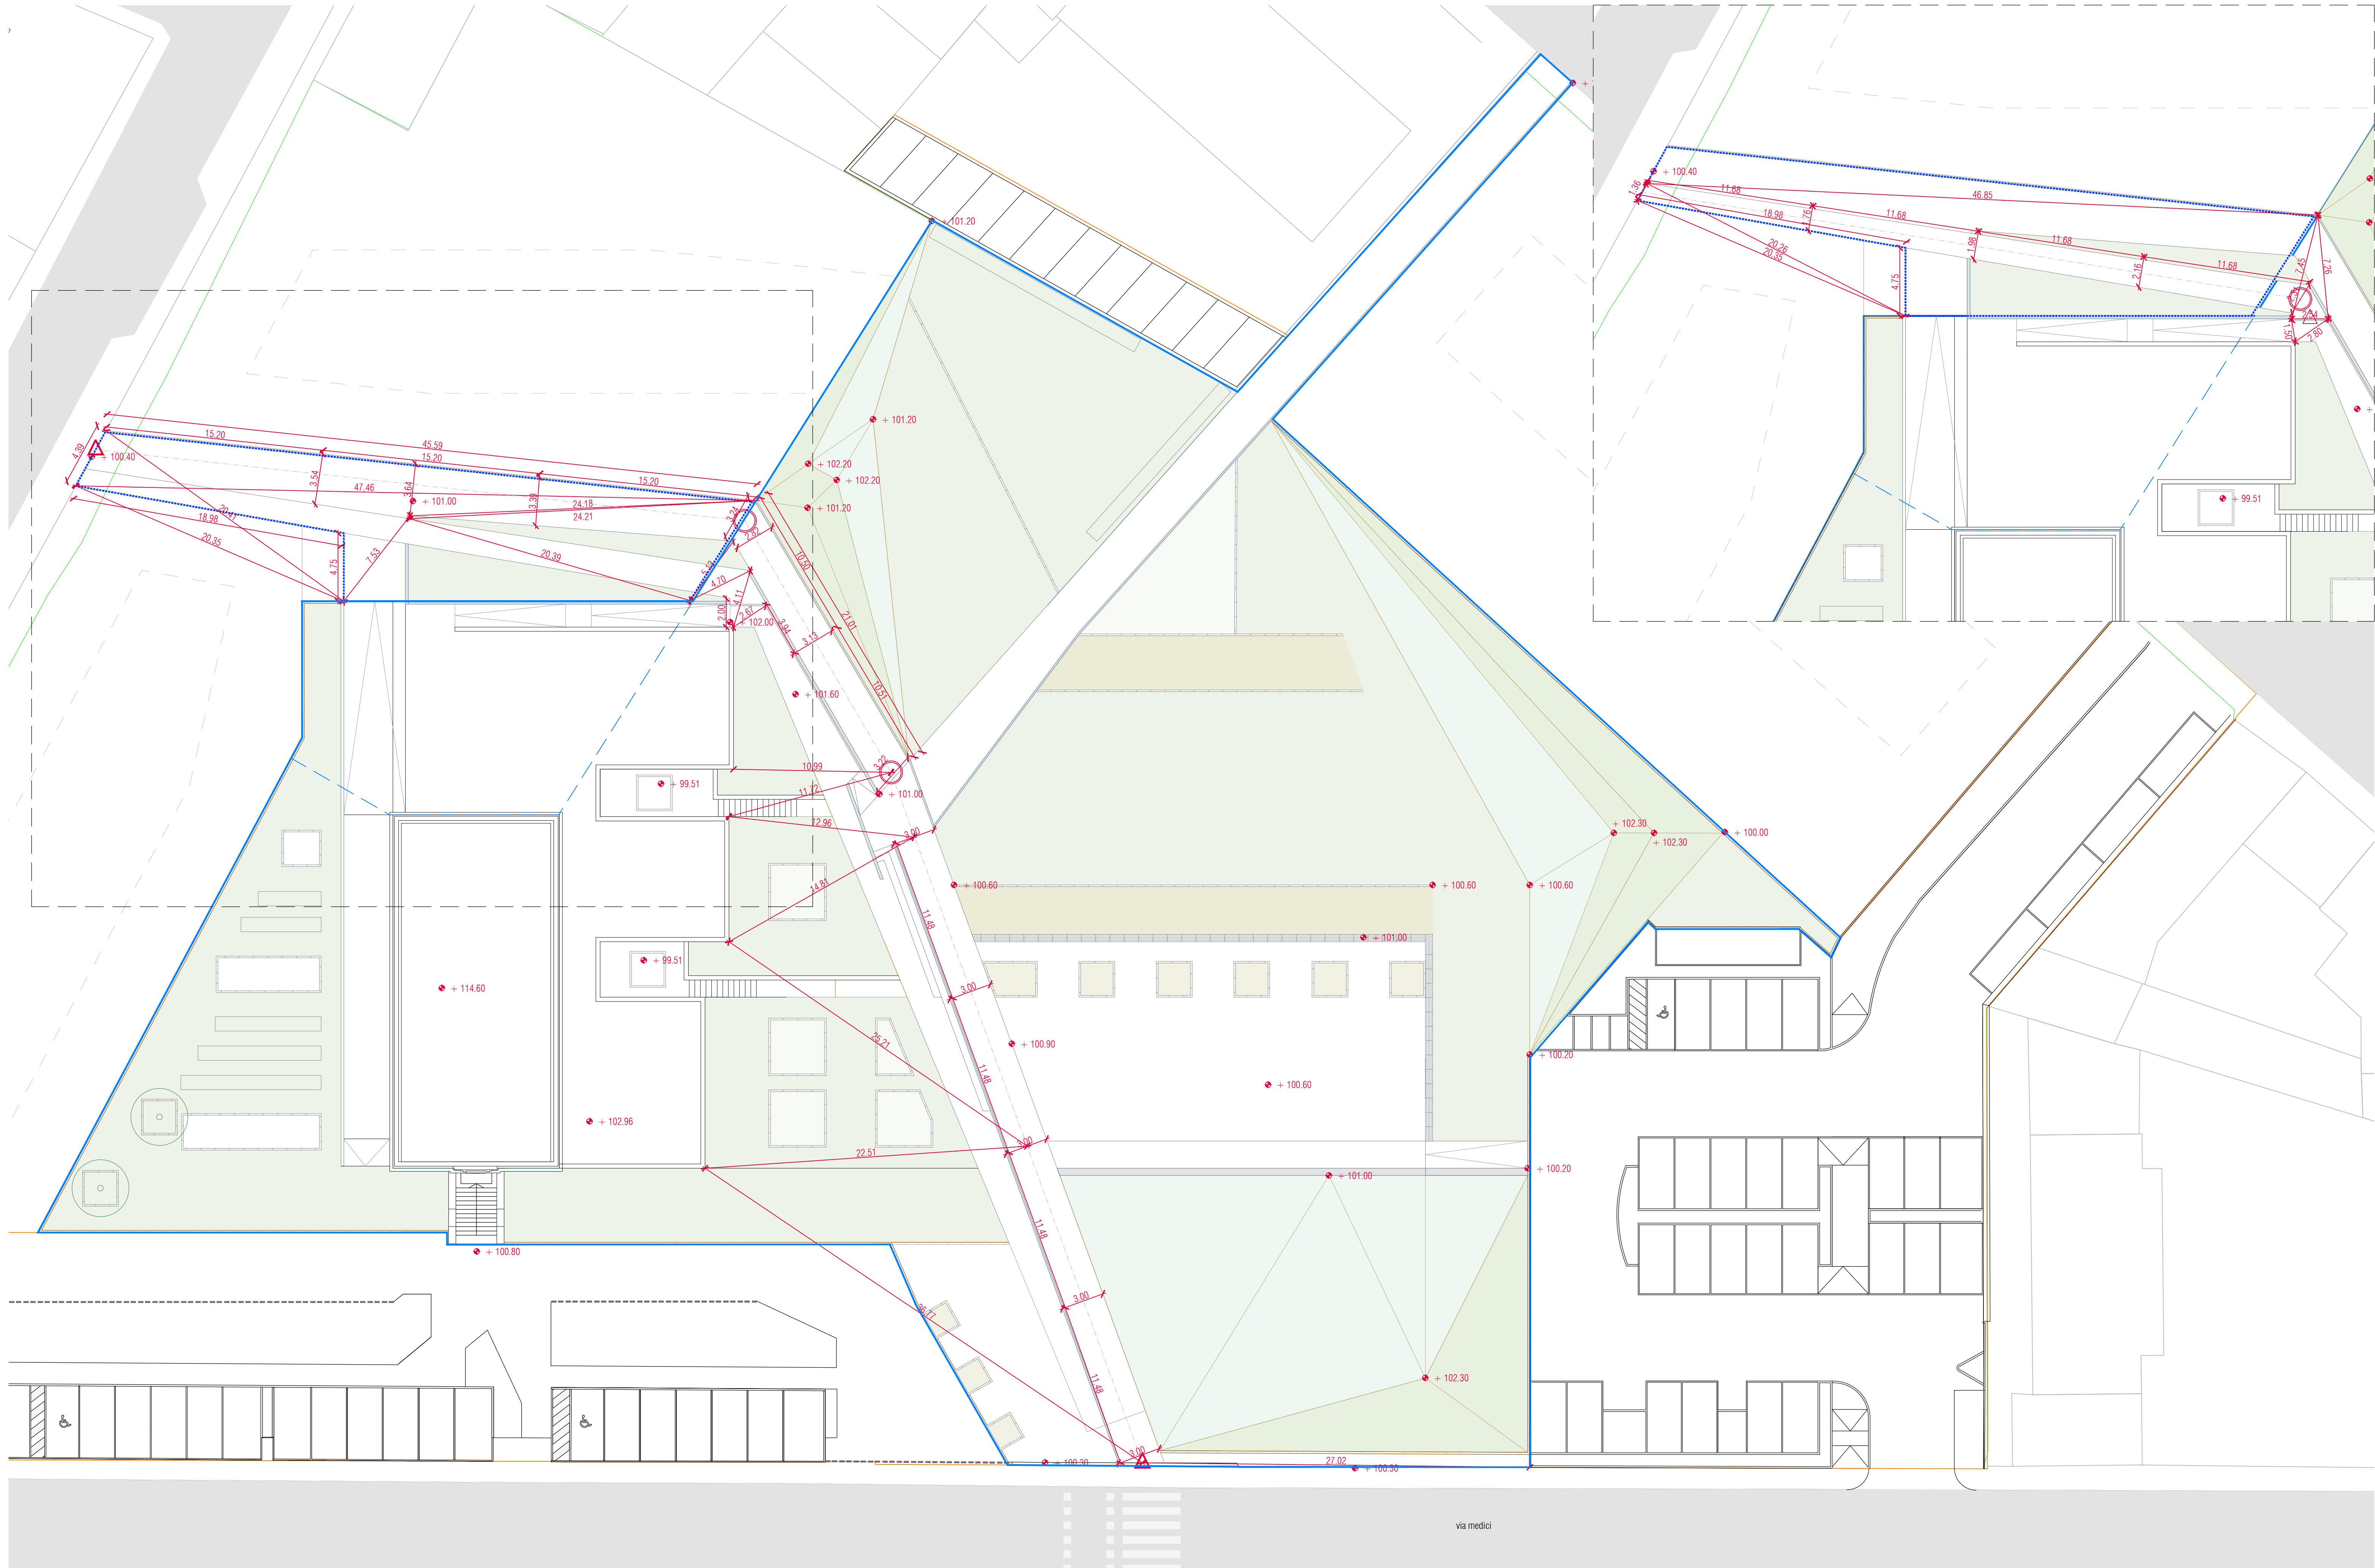

Tracciamento percorso p1 b
scala 1:200

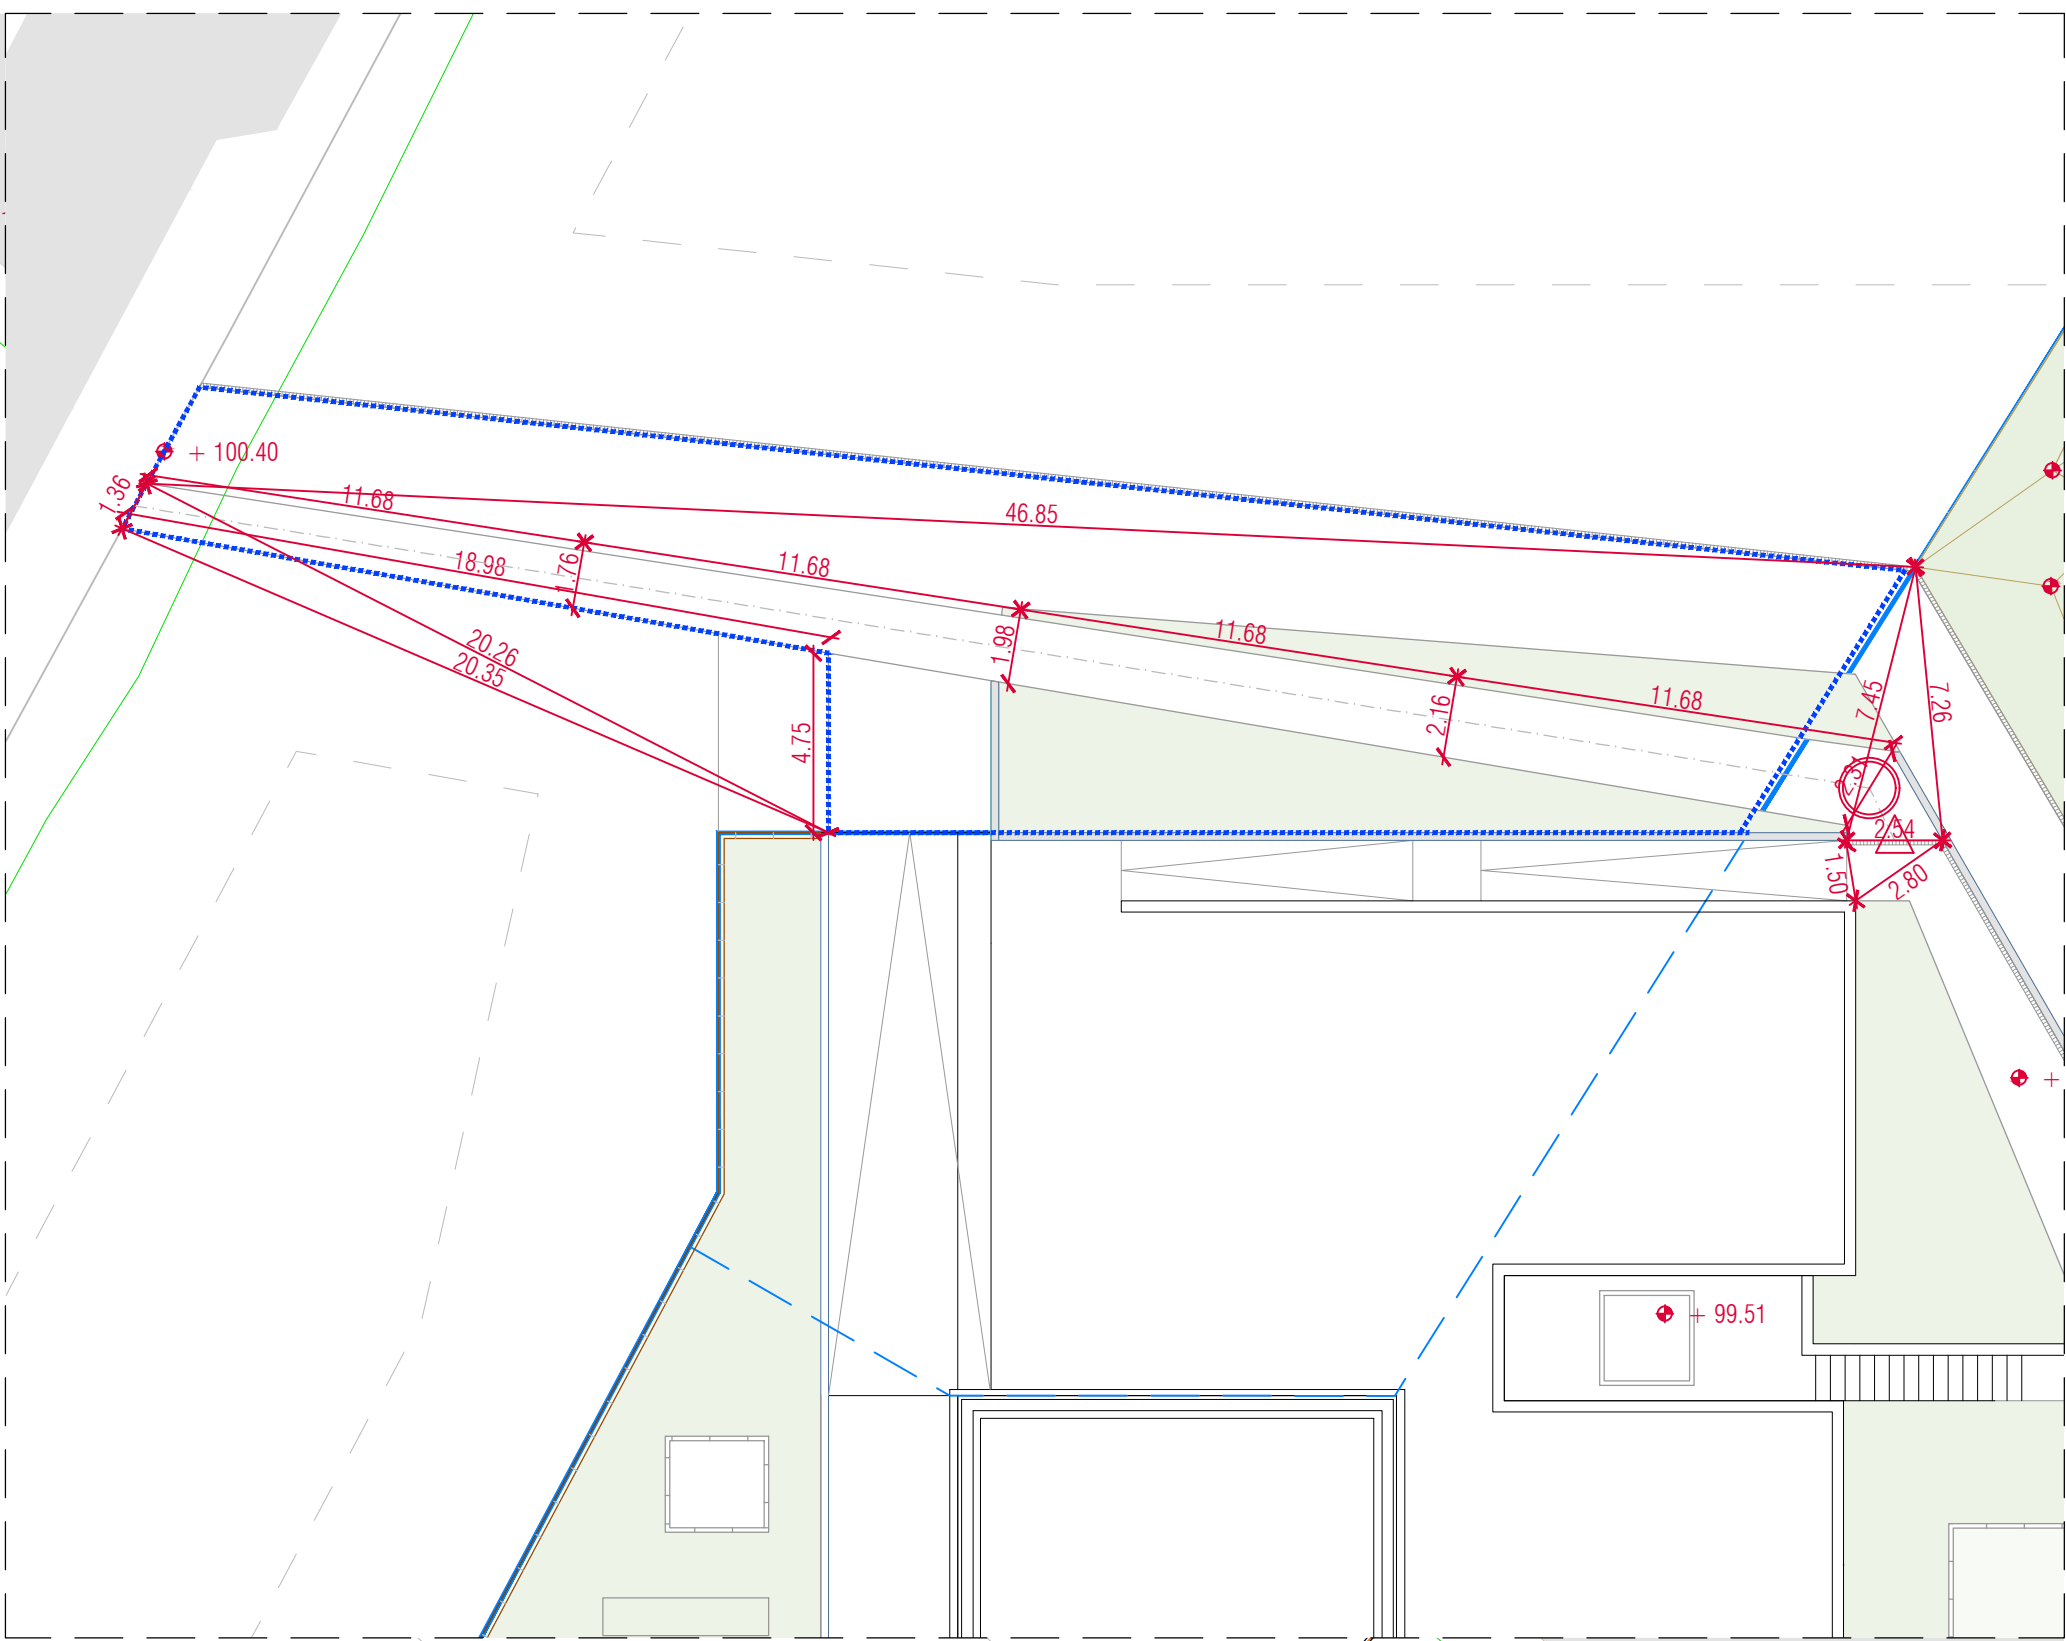

Legenda

- Asse
- Inizio/line percorso
- Cambio di flesso
- Ambito I° stralcio
- Ambito II° stralcio
- Ambito II° stralcio extra appalto

COMUNE DI VICENZA
DIPARTIMENTO TUTELA E GESTIONE DEL TERRITORIO
Settore Lavori Pubblici e Manutenzioni

Programma straordinario di intervento per la riqualificazione urbana e la sicurezza delle periferie - DPCM 06.12.2016 -

INTERVENTO N. 1
Riqualificazione area Ex Centrale del Latte
II° stralcio

PROGETTO ESECUTIVO
GRUPPO DI PROGETTAZIONE

PROGETTISTI
progettazione architettonica
STUDIO MACOLA
arch. Giorgio Macola
progettista
arch. Giorgio Macola

progettazione paesaggio
STRADIVARE
ARCHITETTURA E PAESAGGIO
progettista
arch. Claudia Marcon
collaboratori
dott. arch. Giulia Bonn
dott. arch. Roberto Bonutto
dott. arch. Sofia Borgo
dott. arch. Giulia Dratos
arch. Elisa Monte

progettazione strutture e impianti
sinergo
PIANIFICATORI PAESAGGISTI E CONSERVATORI
DELLA PROVINCIA DI VICENZA
progettista
arch. Alberto Muffato

data elaborato
30.08.2017
numero elaborato
LS.01.08
scala
1:200

