


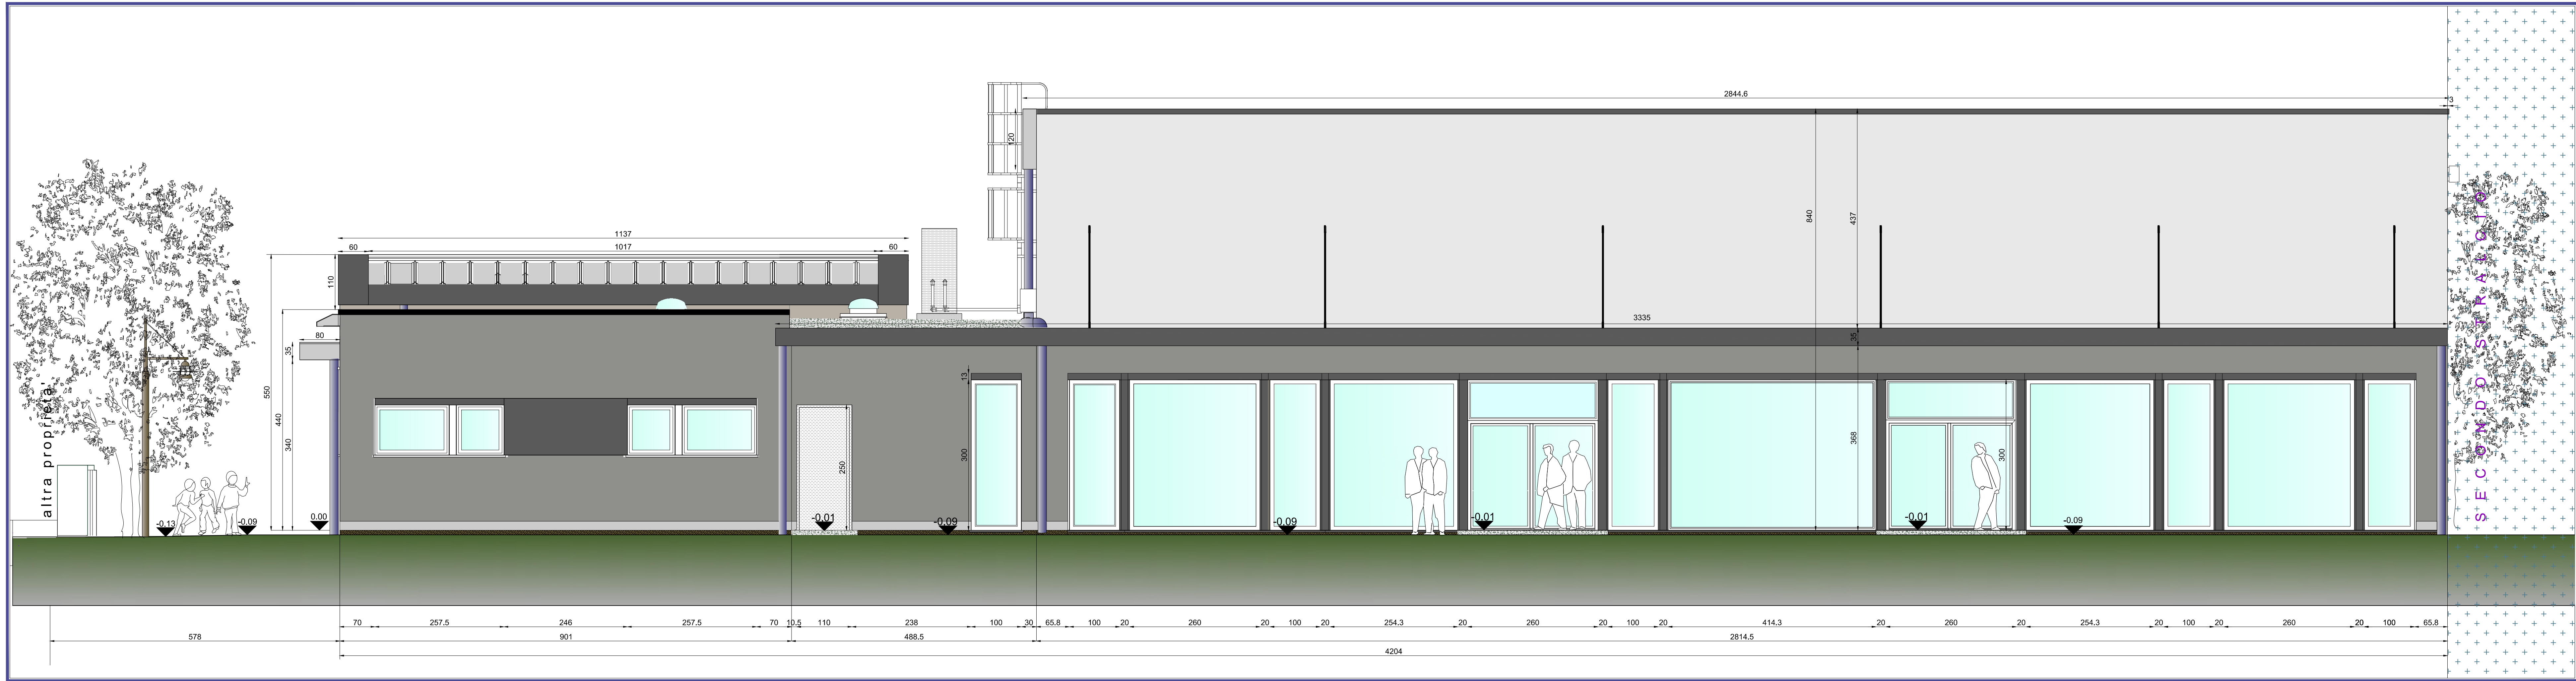

1° STRALCIO PROSPETTO EST



1° STRALCIO PROSPETTO OVEST

Provincia di Vicenza  
Comune di Zugliano



PALESTRA SCUOLA ELEMENTARE  
DI ZUGLIANO  
PROGETTO ESECUTIVO 1° STRALCIO

CARETTA + DEPAU  
ARCHITETTI ASSOCIATI  
viale Bassani 129 36016 Thiene (VI) Tel. 0445.381805  
carreraassociati@gmail.com

committente  
Amministrazione Comunale  
di Zugliano VI

elaborati  
PROSPETTO OVEST  
PROSPETTO EST

PROGETTISTA E COORDINAMENTO architetto CARLO CARETTA

Data Dicembre 2016	Tavola 11E S1
Scala 1 : 50	

Riproduzione vietata tutti i diritti d'autore riservati