



1STRALCIO PROSPETTO SUD

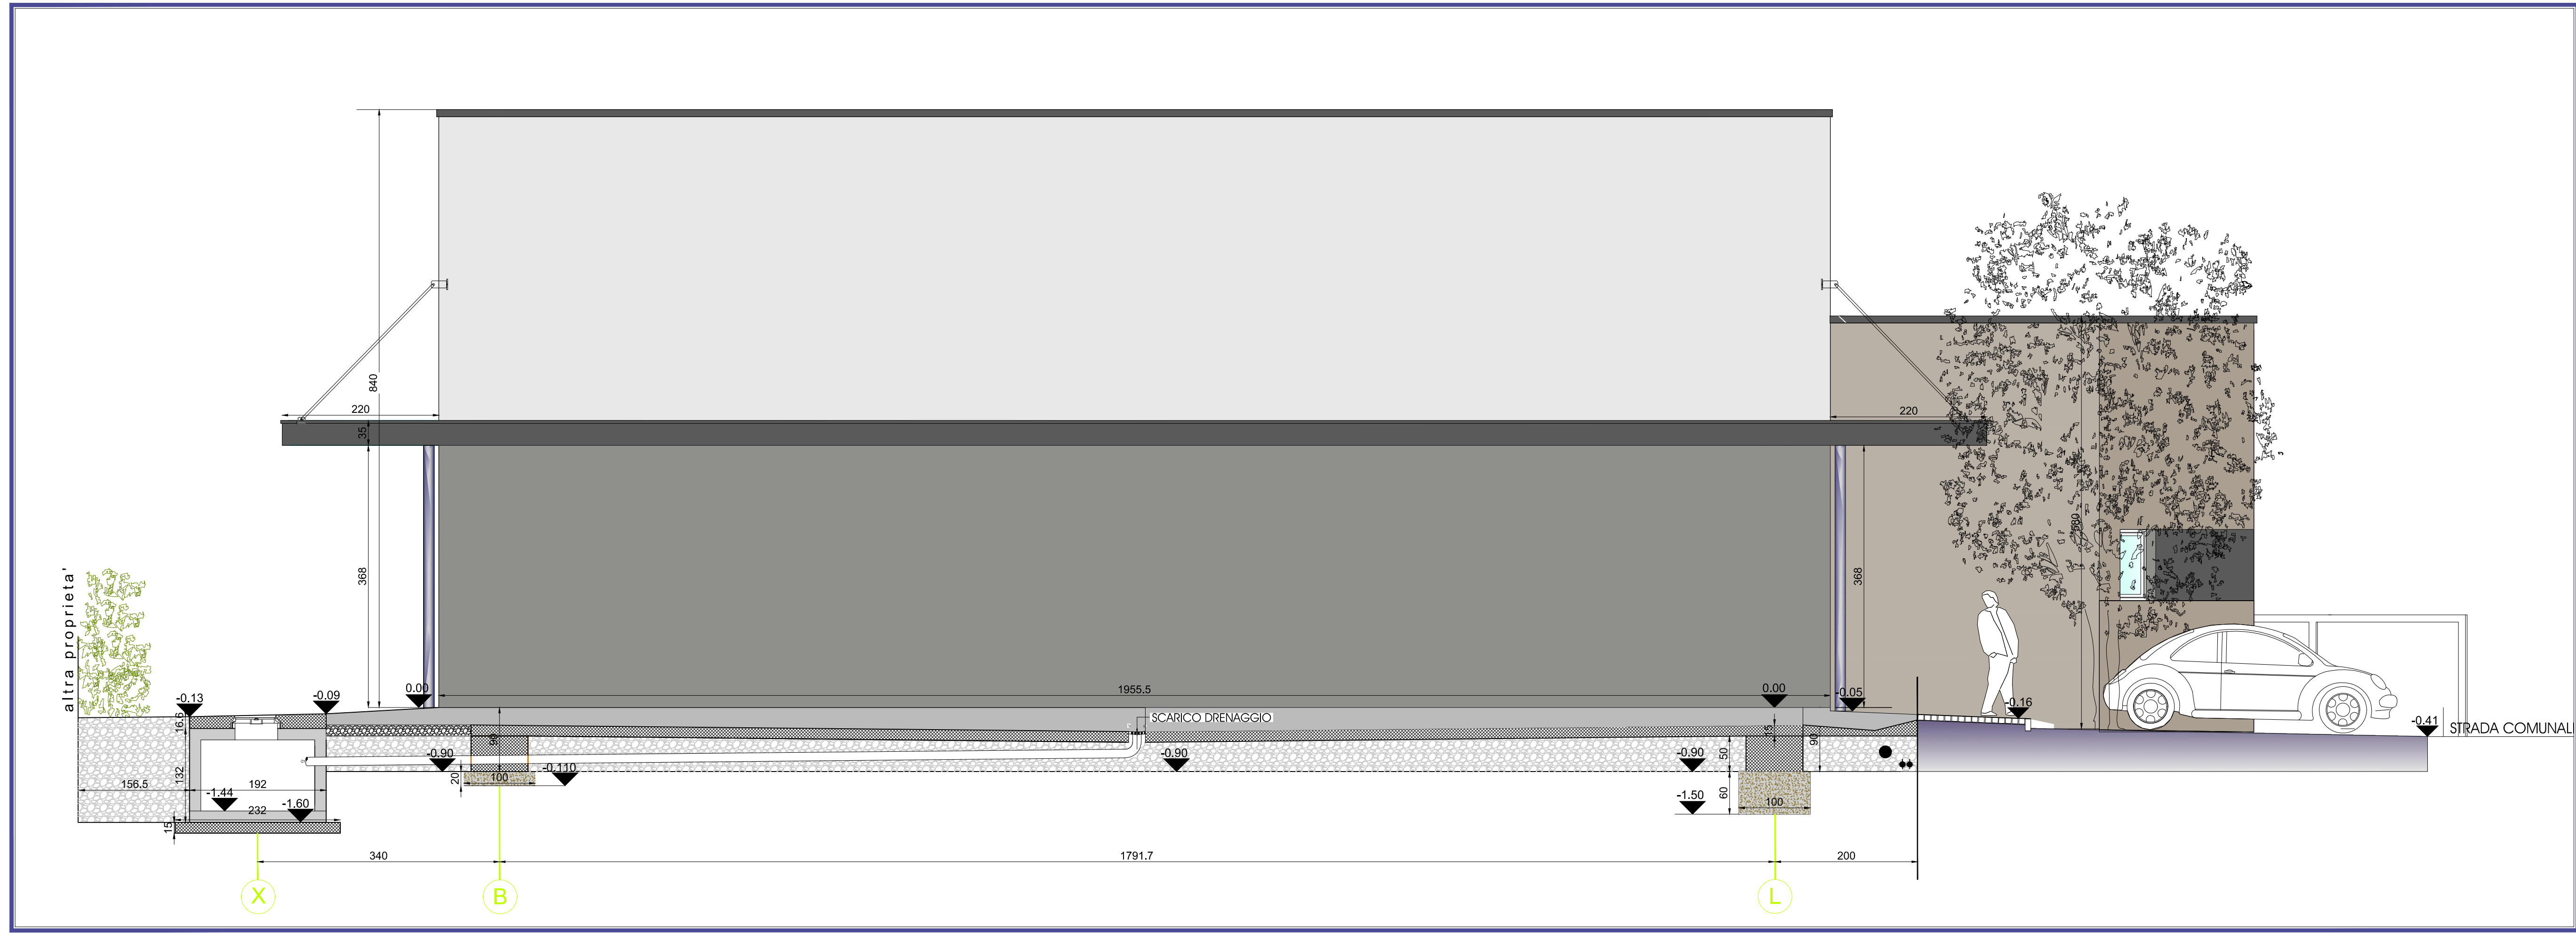

1STRALCIO PROSPETTO NORD

Provincia di Vicenza
Comune di Zugliano



PALESTRA SCUOLA ELEMENTARE
DI ZUGLIANO
PROGETTO ESECUTIVO 1 STRALCIO

CARETTA + DEPAU
ARCHITETTI ASSOCIATI
viale bassani,129,36016,thiene.vi.tel.0445.381805
carreraassociati@gmail.com

committente
Amministrazione Comunale
di Zugliano VI

elaborati
PROSPETTO NORD
PROSPETTO SUD

PROGETTISTA E COORDINAMENTO architetto CARLO CARETTA

Data
Dicembre 2016

Tavola
12E S1

Scala
1:50

Reproduzione vietata - Tutti i diritti d'autore riservati