




Sezione C-C
-Primo Stralcio-
Scala 1:50

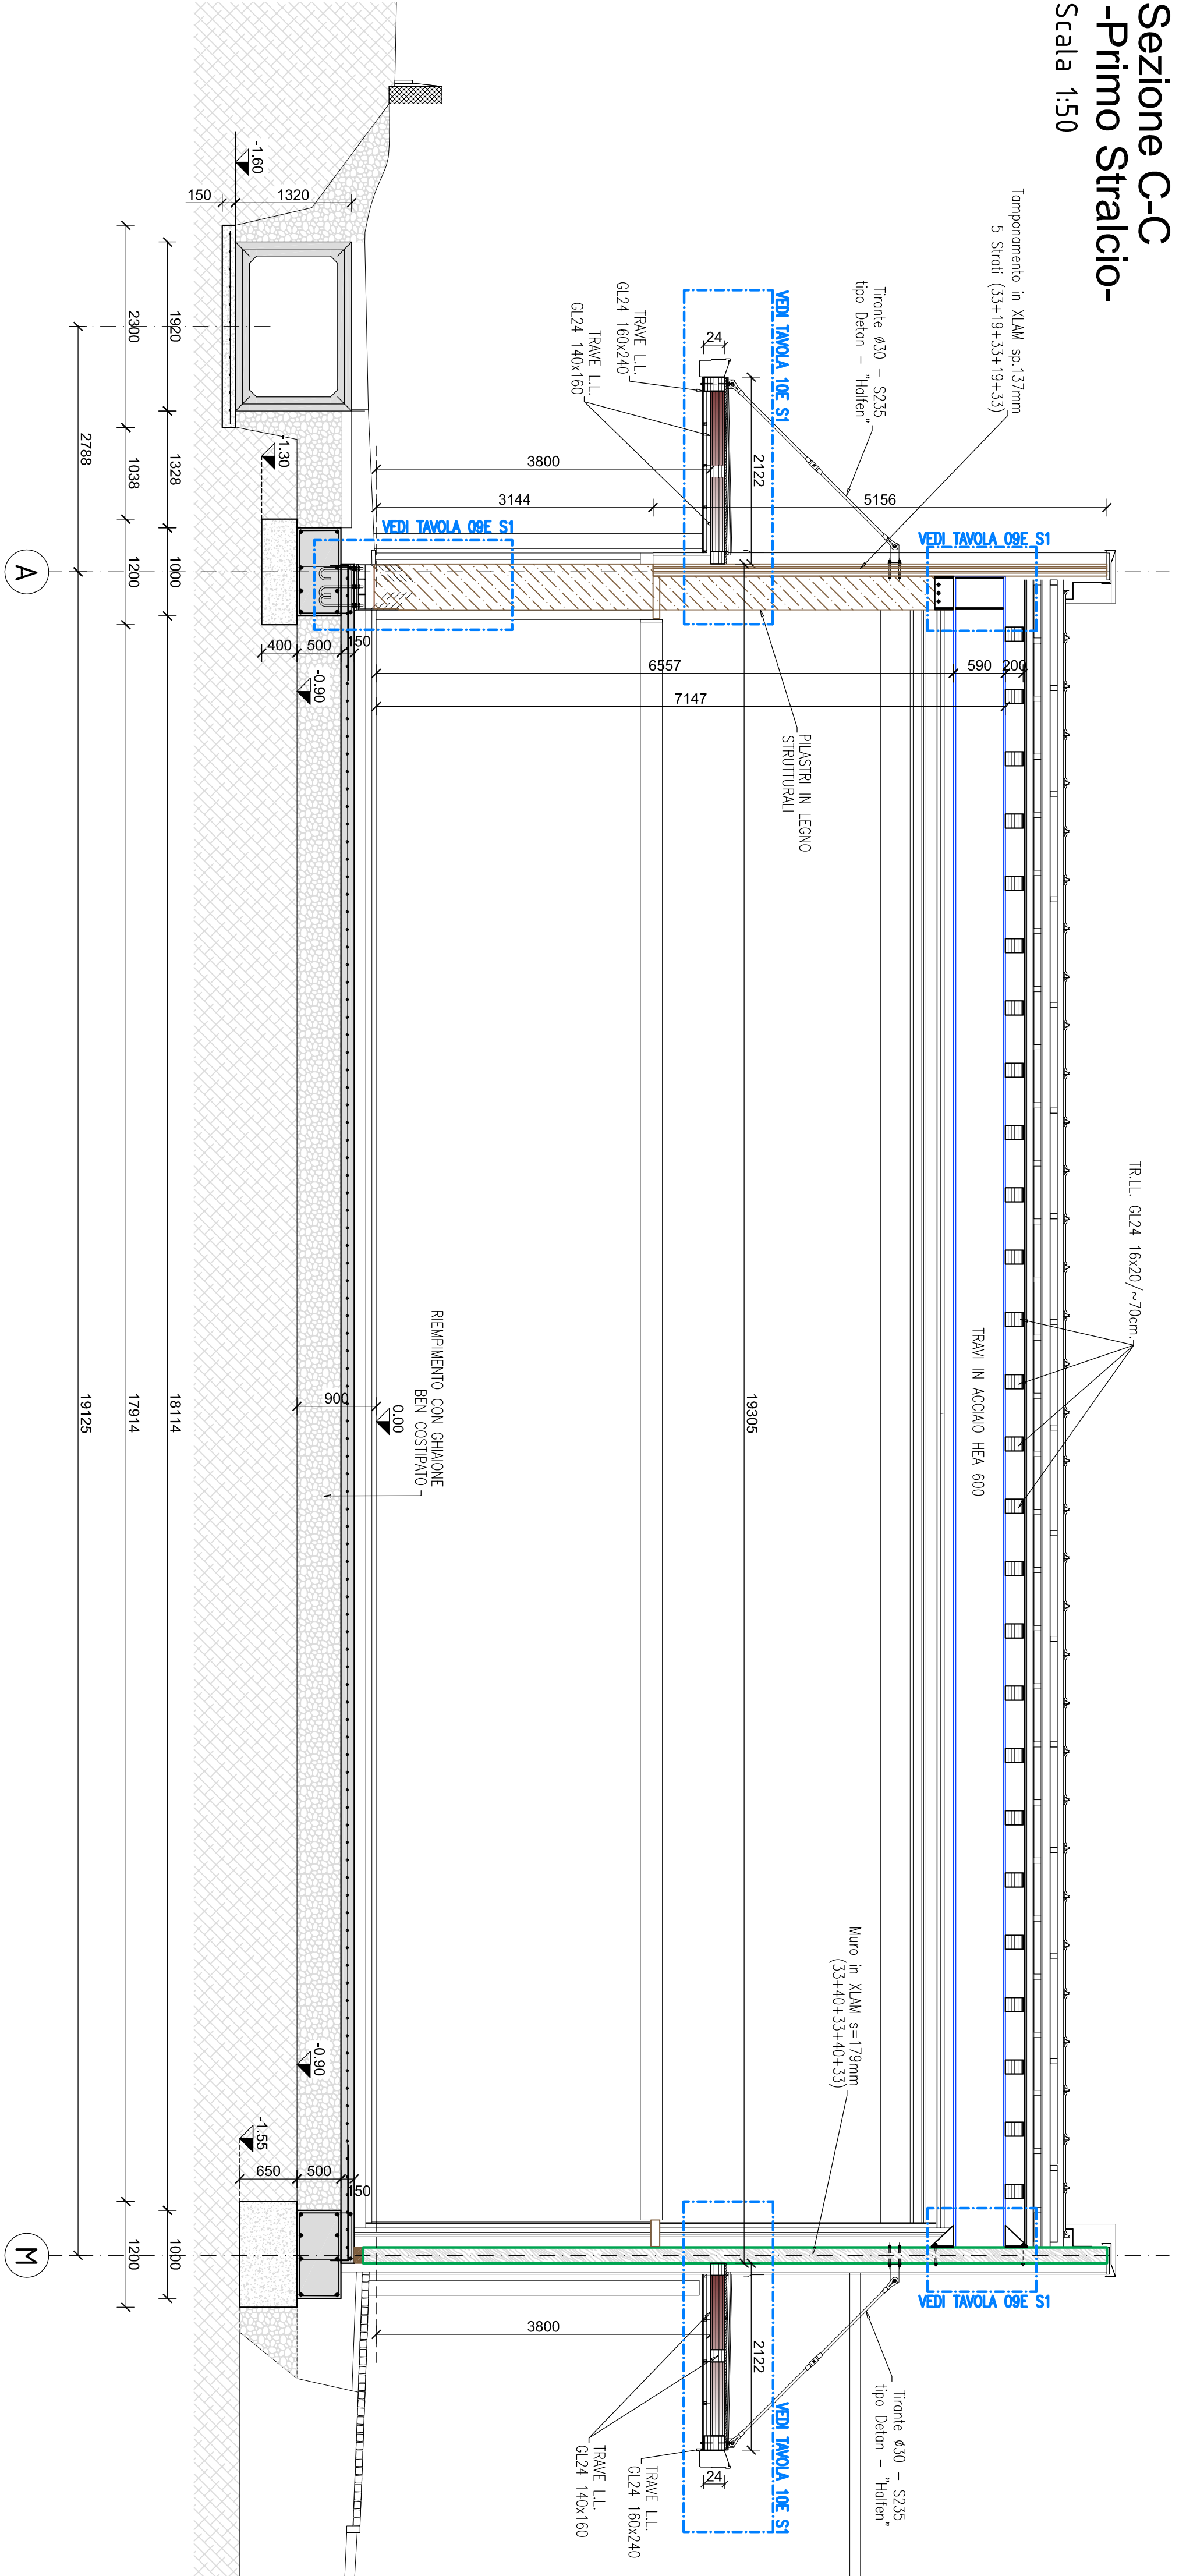

Sezione D-D
-Primo Stralcio-
Scala 1:50

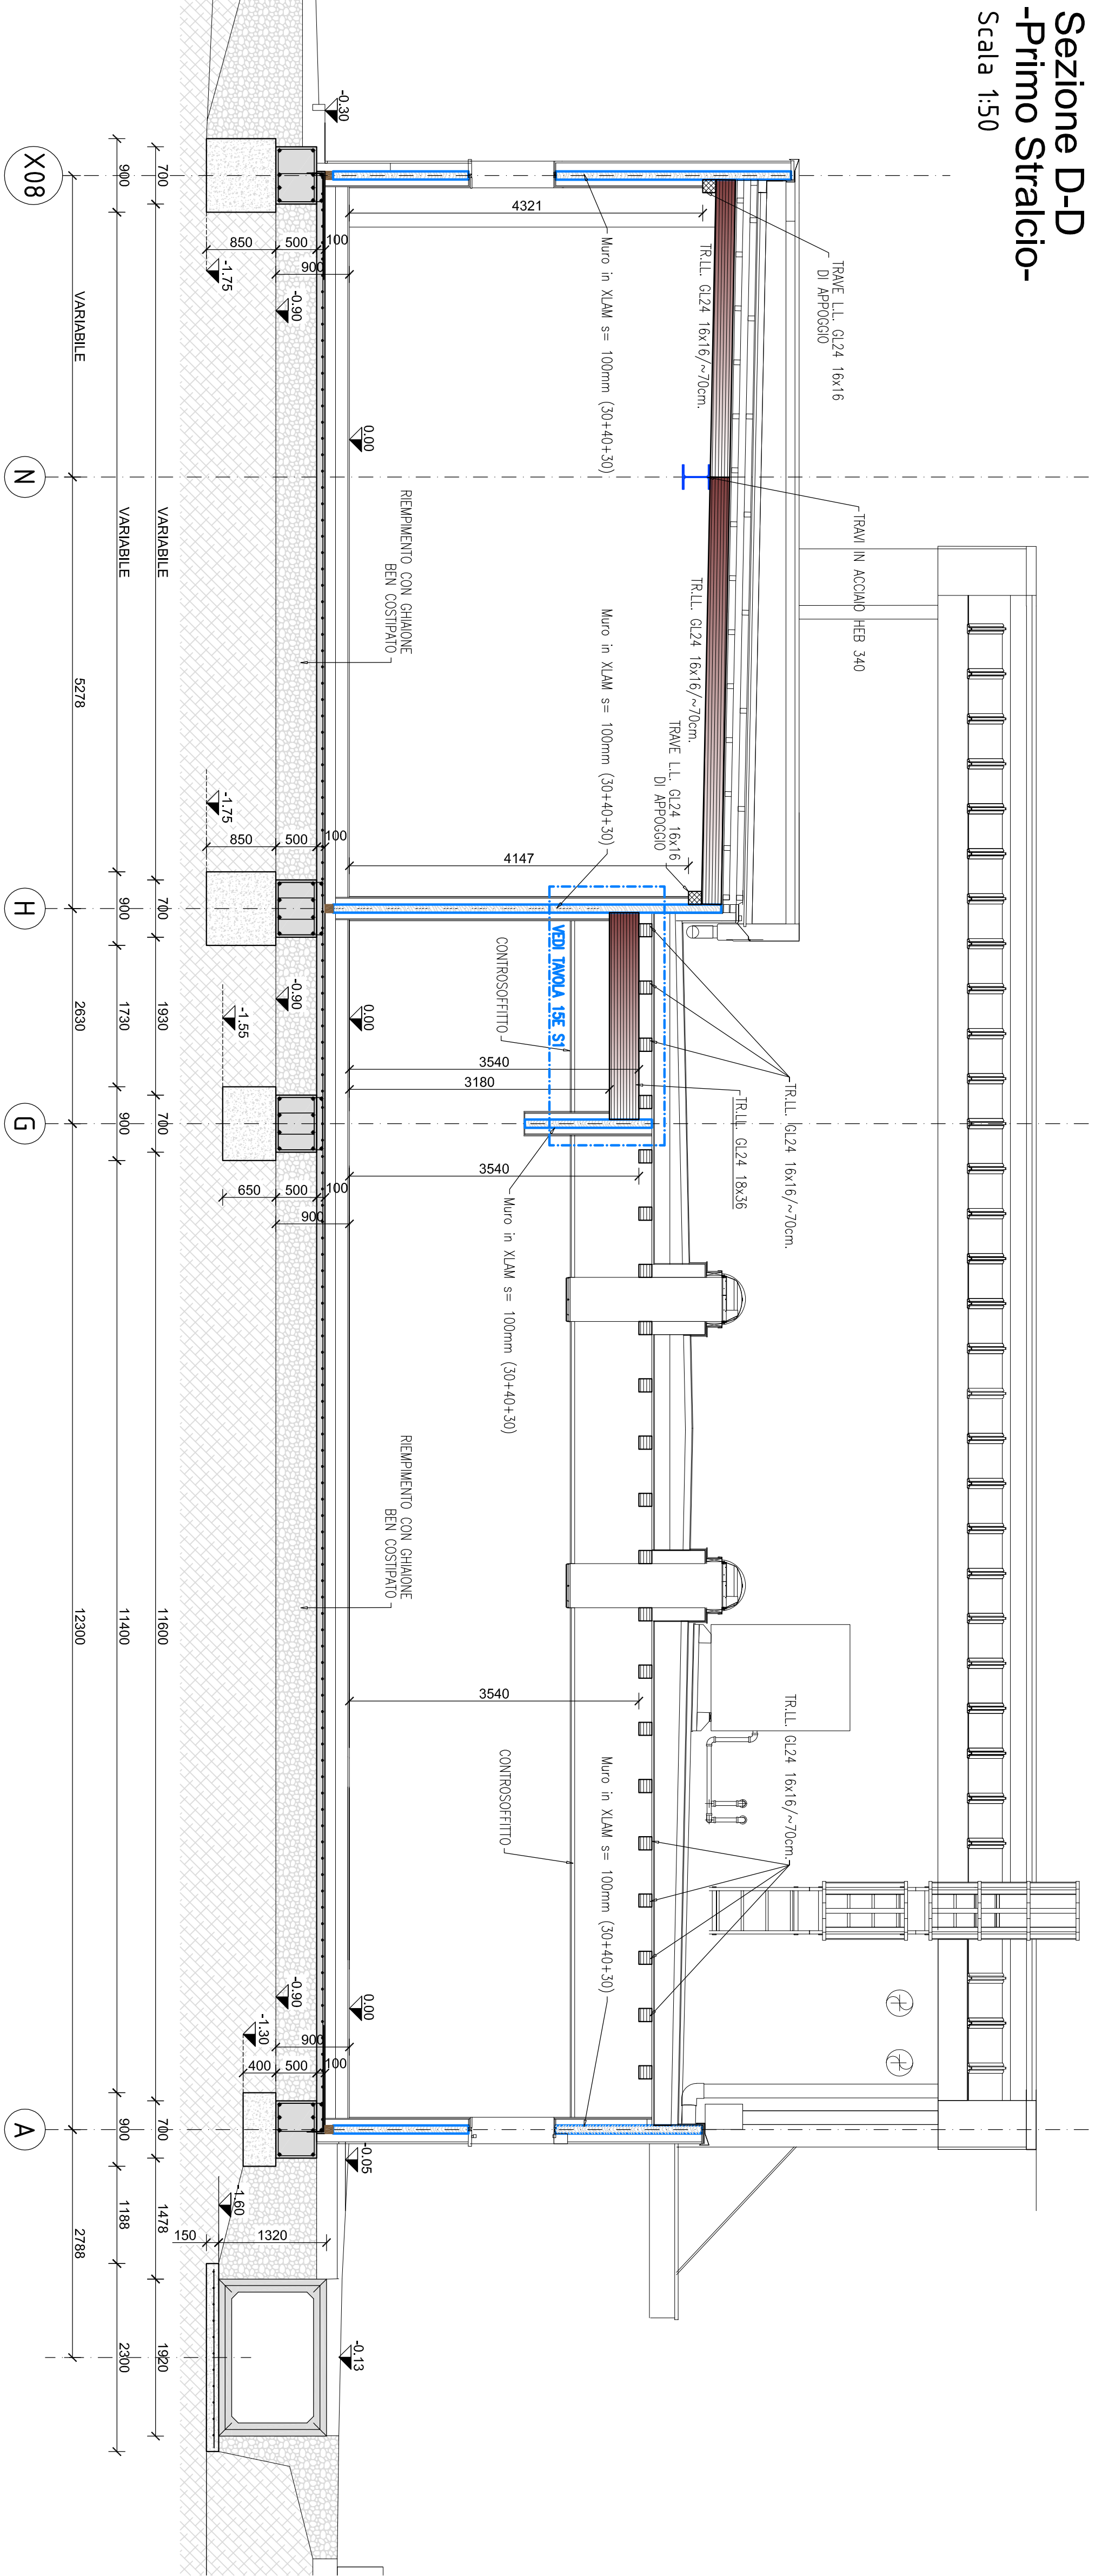

Sezione A-A
-Primo Stralcio-
Scala 1:50

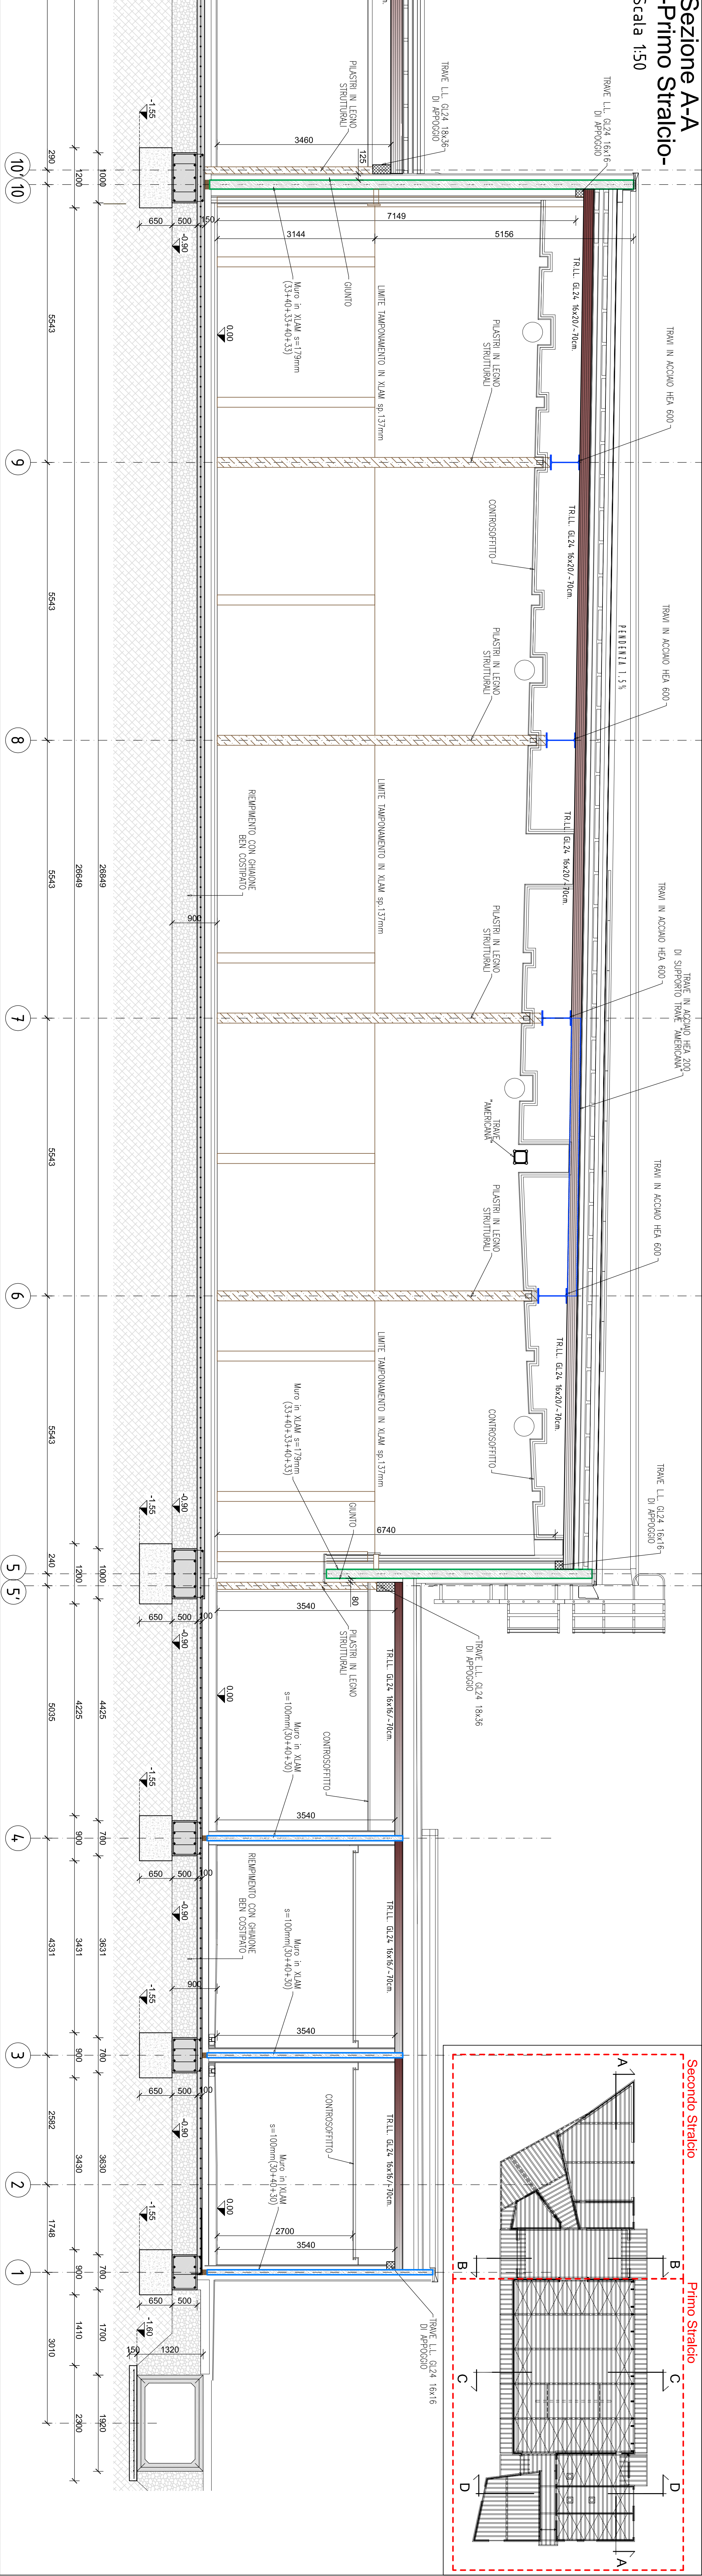

Provincia di Venezia
Comune di Zugliano

**PALESTRA SCUOLA ELEMENTARE
DI ZUGLIANO**

PROGETTO ESEGUITO I STRALCIO

CARETTA + DEBUI

ARCHITETTI ASSOCIATI
via Venezia 129/3006 - 30100 Venezia - Tel. 041/538935
carrettac@comet2.com

Amministratore
Comune
di Zugliano VI

elaborati
SEZIONE A-A
SEZIONE C-C
SEZIONE D-D

PROGETTISTA E COORDINAMENTO ANTILIBRO CARLO CARETTA

STRUTTORE
Data
DICEMBRE 2016

Ingegnere Andrea Boglino

Scala
1:50, 400

SR
08E 51