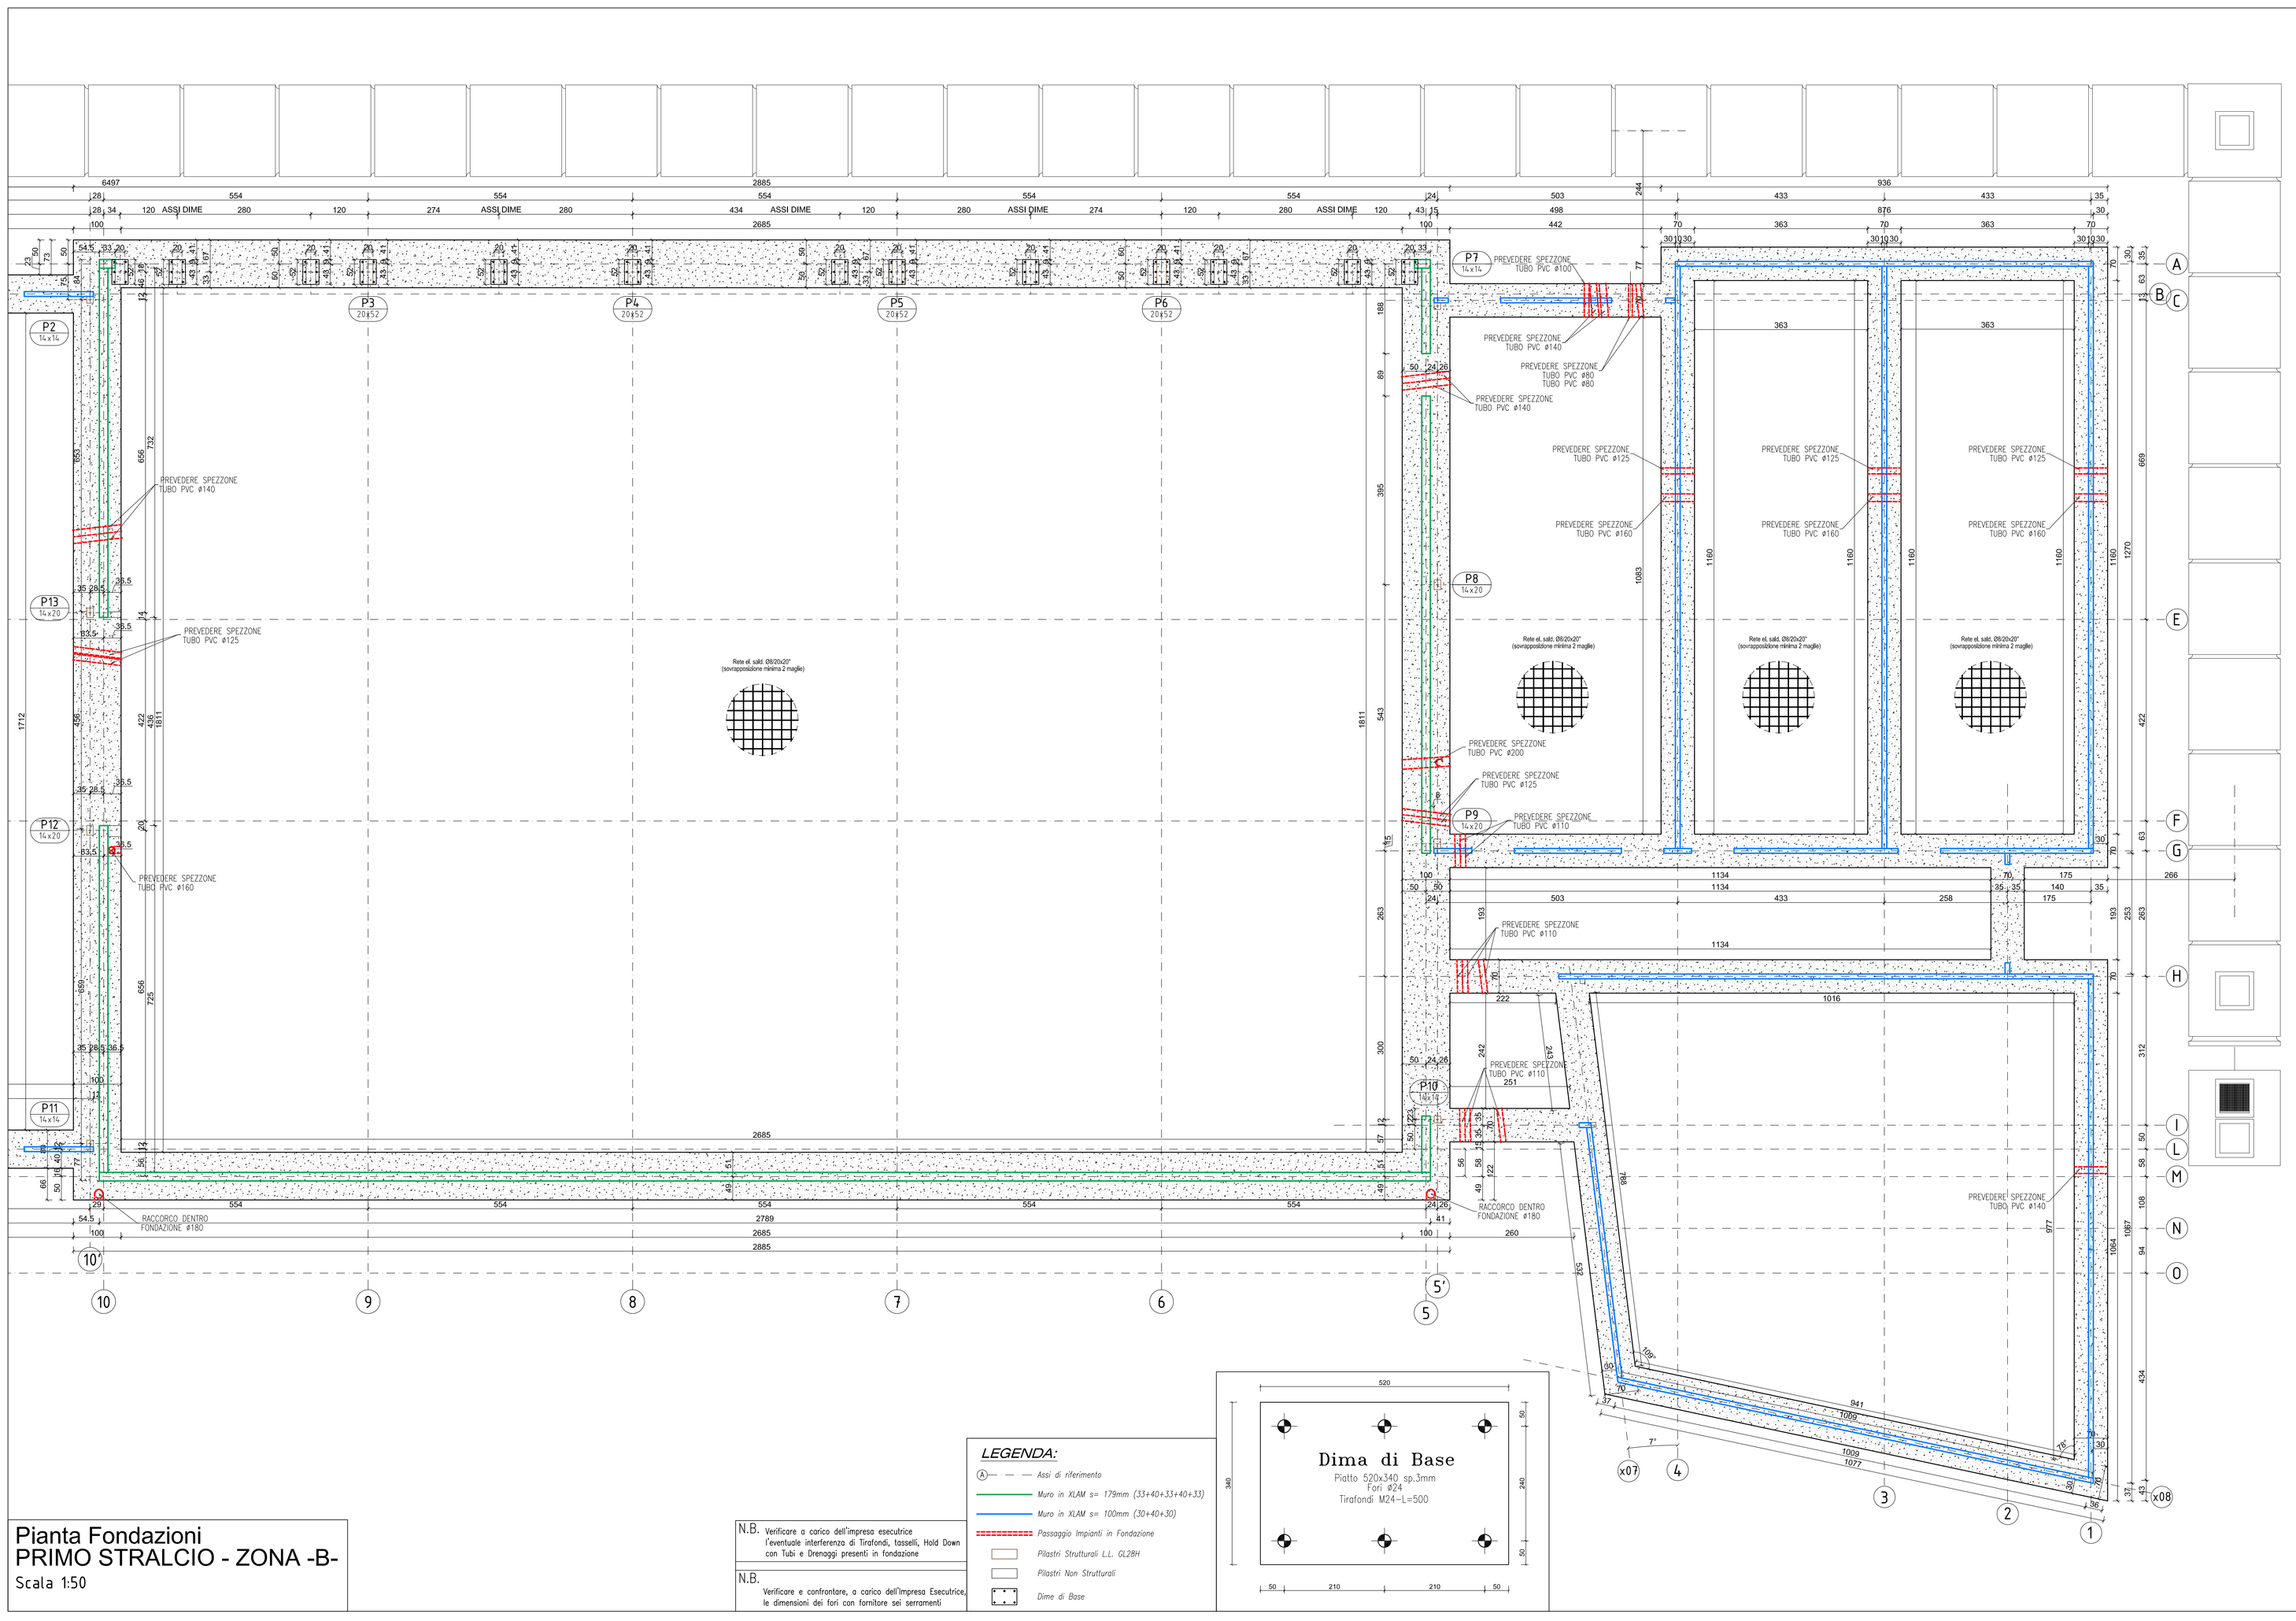

Pianta Fondazioni
PRIMO STRALCIO - ZONA -B-
Scala 1:50

N.B. Verificare a carico dell'impresa esecutrice l'eventuale interferenza di Tirafondi, tasselli, Hold Down con Tubi e Drenaggi presenti in fondazione

N.B. Verificare e confrontare, a carico dell'Impresa Esecutrice, le dimensioni dei fori con fornitore sei serramenti

LEGENDA:
- Assi di riferimento
- Muro in XLAM s= 179mm (33+40+33+40+33)
- Muro in XLAM s= 100mm (30+40+30)
- Passaggio Impianti in Fondazione
- Pilastri Strutturali LL. GL28H
- Pilastri Non Strutturali
- Dime di Base

PARTICOLARE TIPO TIRAFONDI PILASTRI IN LEGNO LL GL28H 520X200
scala 1:10

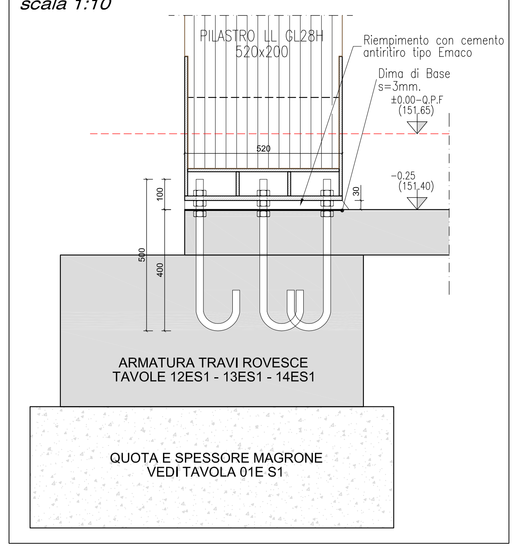

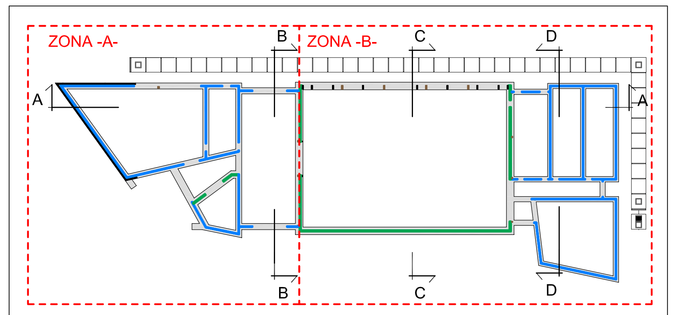

Pianta Fondazioni
Scala 1:400

PARTICOLARE SOVRAPPOSIZIONI VERTICALI

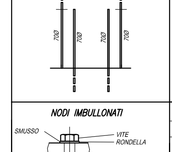

PARTICOLARE CHIUSURA DELLE GABBIE

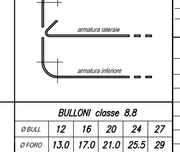

GANCI SMR AL mq SU TUTTI I MURI

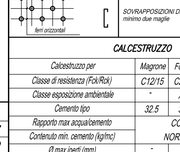

PARTICOLARE SOVRAPPOSIZIONI ORIZZONTALI

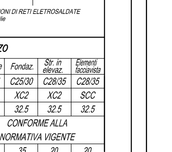

CALCESTRUZZO

Calcestruzzo per	Magrone	Fondaz.	Str. in Elev.	Elementi Prefab.
Classe di resistenza (Rck/Rck)	C12/15	C25/30	C28/35	C28/35
Classe esposizione ambientale	-	XC2	XC2	SCC
Cemento tipo	-	32.5	32.5	32.5
Rapporto max acqua/cemento	CONFORME ALLA			
Contenuto min. cemento (kg/mc)	NORMATIVA VIGENTE			
Ø max inerti (mm)	-	35	20	20
Classe di consistenza	-	S3	S3-S4	SCC
Copriferro netto (mm)	-	40	30	30
Copriferro netto orizzontale (mm)	-	>= 40 mm		
Profondità permeazione acqua secondo ISO7031	< 20 mm			

ACCIAIO PER CEMENTO ARMATO
ACCIAIO TIPO B450C, controllato in stabilimento e saldabile

ACCIAIO PER CARPENTERIA METALLICA
- Carpenteria metallica: S355J0 zincato
- Bulloni classe 8.8-Dad 90-Rosetta C50 (use bullone)
- Tasselli chimici acciaio inox A2 DIN 4 5 CHV 1812 Ala 304

NODI INBULLONATI

BULLONI classe 8.8

Ø BULL.	12	16	20	24	27
Ø FORO	13.0	17.0	21.0	25.5	29
Coppia di serr. (N*m)	90	255	439	759	1110

- Dad per bullnut BS=Rosetta C50

SALDATURE DI PRIMA CLASSE PER GIUNTO A T A COMPLETA PENETRAZIONE
PER TUTTE LE FLANGE (TRAVI E PANNELLI NODALI)
S1=t/2
H=0.7t/2
S2=1.5t/2

SALDATURE A CORDONE D'ANGOLO OVE NON ALTRIMENTI INDICATO

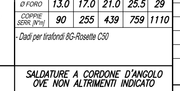

- VERIFICARE TUTTE LE MISURE IN CANTIERE
- VERIFICARE TUTTE LE MISURE CON IL PROGETTO ARCHITETTONICO
- VERIFICARE LE MISURE SUL POSTO PRIMA DI EFFETTUARE L'ORDINATIVO DEI MATERIALI
- I FORETTI INDICATI CON RESINA E I TASSELLI CHIMICI VERRANNO POSTI IN OPERA SECONDO LE PRESCRIZIONI DEL PRO-DUTTORE DELLE RESINE NELLE CONDIZIONI AMBIENTALI UGNEE E PREVIA PERFETTA PULIZIA DEL FORO

Provincia di Vicenza
Comune di Zugliano

PALESTRA SCUOLA ELEMENTARE DI ZUGLIANO

PROGETTO ESECUTIVO 1 STRALCIO

CARETTA + DEPAU
ARCHITETTI ASSOCIATI
viale Bovara 129 36016 Thiene vi tel fax 0445 381805
carettaassociati@gmail .com

committente
Amministrazione Comunale di Zugliano VI

elaborati
FONDAZIONI ZONA -B-

PROGETTISTA E COORDINAMENTO architetto CARLO CARETTA

STRUTTURE ingegnere Andrea Bogettin

Data	Tavola
DICEMBRE 2016	STR 03E S1
Scala 1 : 50, 400	

Riproduzione vietata. Tutti i diritti d'autore riservati