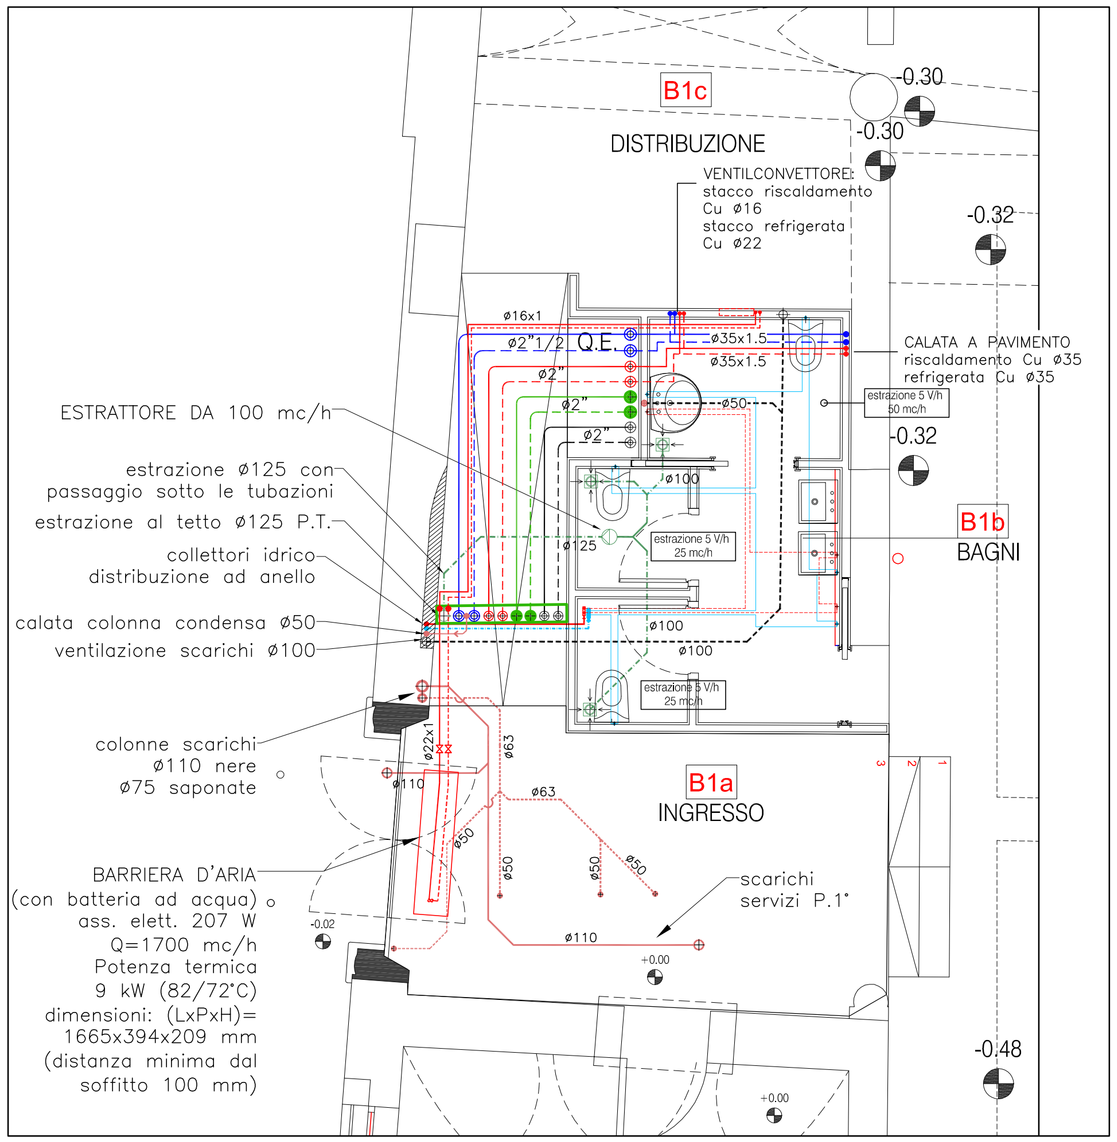

SERVIZI PIANO TERRA – impianti a soffitto

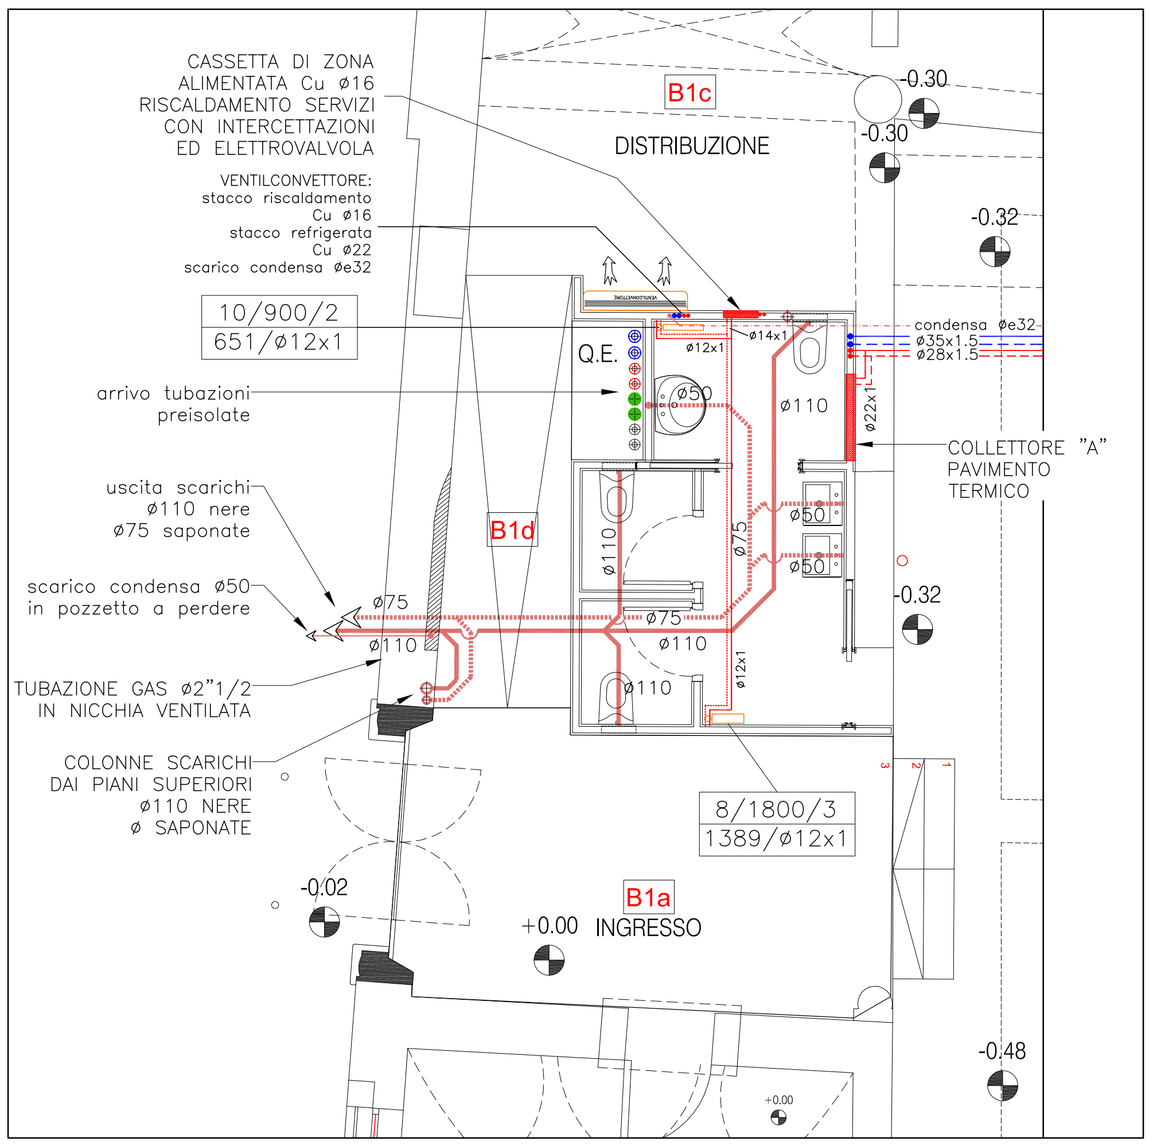

SERVIZI PIANO TERRA – impianti a pavimento

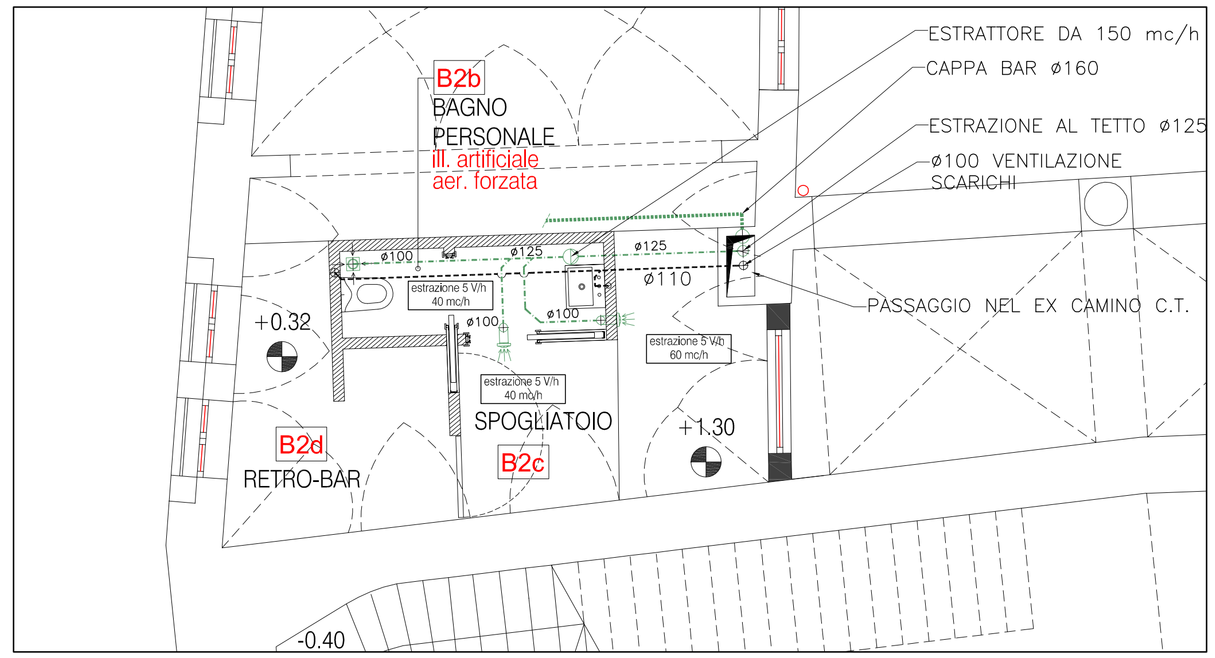

SERVIZI PIANO TERRA lato sud – impianti a soffitto

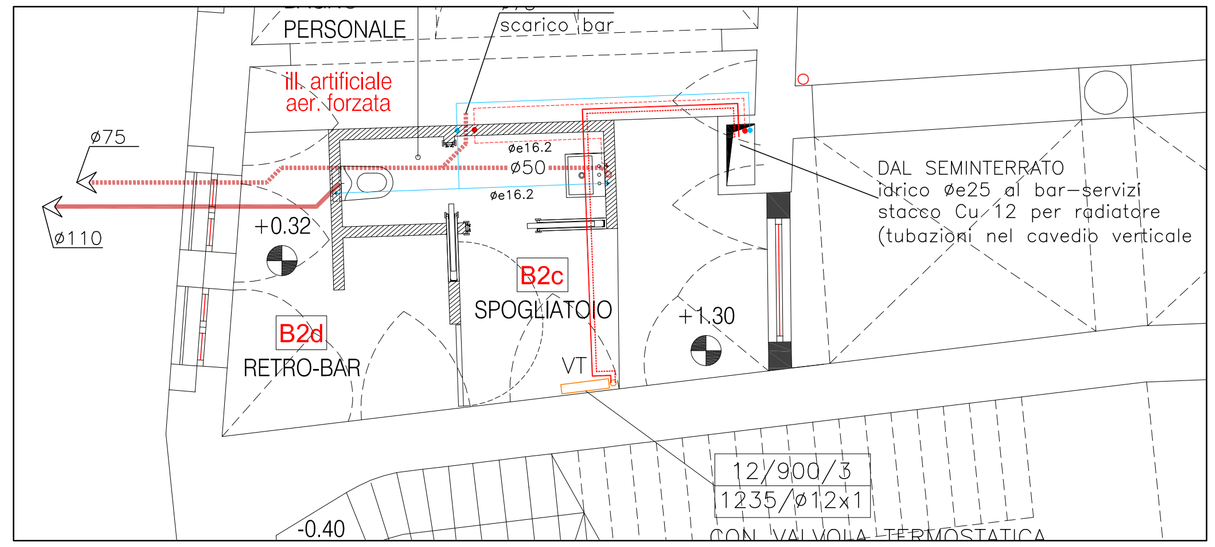

SERVIZI PIANO TERRA lato sud – impianti a pavimento

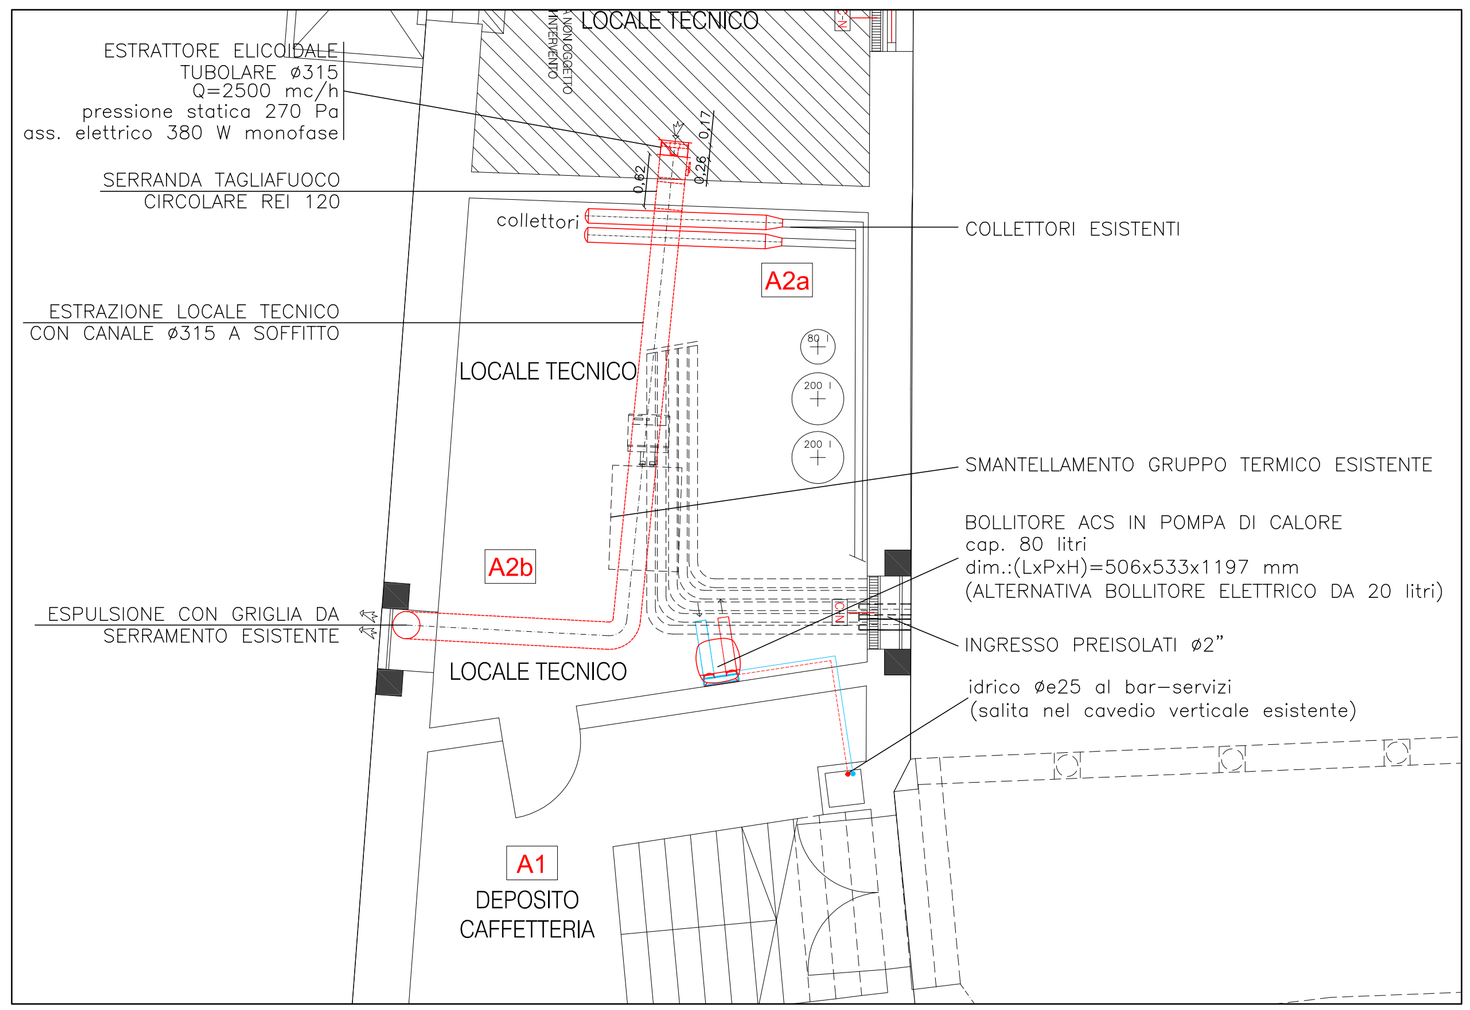

LOCALE TECNICO PIANO SEMINTERRATO

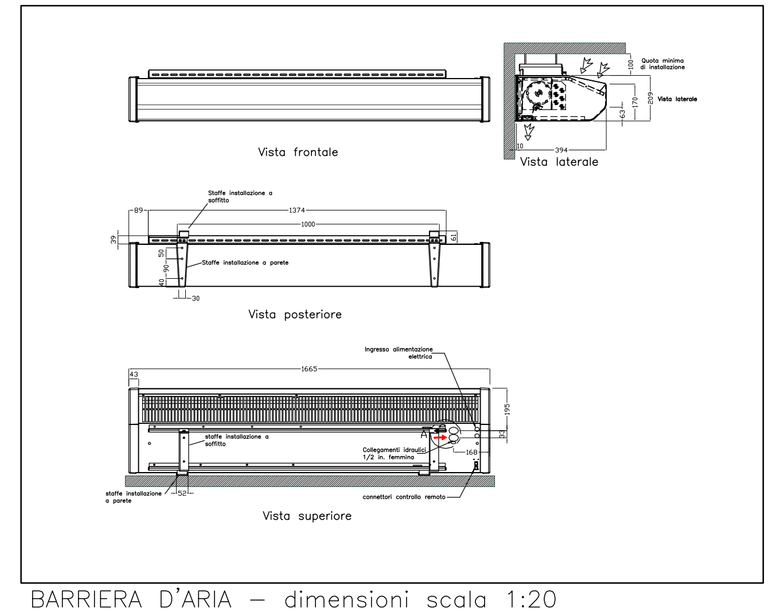

BARRIERA D'ARIA – dimensioni scala 1:20

PROVINCIA DI **BELLUNO** COMUNE DI **BELLUNO**

RESTAURO CONSERVATIVO DI

PALAZZO CREPADONA

DESTINATO ALLA NUOVA MEDIATECA DELLE DOLOMITI

- PROGETTAZIONE ESECUTIVA DEI LAVORI DI RESTAURO, OPERE EDILI, STRUTTURALI, IMPIANTISTICHE E COORDINAMENTO DELLA SICUREZZA IN FASE DI PROGETTAZIONE

COMMITTENTE

COMUNE DI BELLUNO
Piazza Duomo, 1 – 32100 Belluno
C.F.: 00132550252 – P. IVA: 00132550252

RESPONSABILE UNICO DEL PROCEDIMENTO

arch. Carlo Erranti

RAGGRUPPAMENTO TEMPORANEO DI PROFESSIONISTI

ARTECO ARCHITECTURE ENGINEERING CONSULTING
c.so S. Anastasia n.38 - VERONA
arch. Antonella Milani

Studio di Ingegneria MAZZORAN TILOCA DE LOTTO
piazza Castello n.4 - BELLUNO
ing. Ludovico De Lotto

ING. PIETRO CANTON
piazza Piloni n.12 - BELLUNO
ing. Pietro Canton

STUDIO BORTOT
via Cal de Formiga n.12b - SANTA GIUSTINA (BL)
per.ind. Beppino Bortot
per.ind. Daniele De Bona

R. STUDIO
via Marmolada n.2/o - ALLEGHE (BL)
ing. Felice Gaiardo

ING. CHIARA BARATTIN
via General Cantore n.34 - ALPAGO (BL)
ing. Chiara Barattin

IMPIANTI MECCANICI
PIANTE SERVIZI PIANO TERRA
E LOCALE TECNICO PIANO SEMINTERRATO

scala 1:50

DATA 05.09.2018
AGGIORNAMENTI

ALLEGATO 309