


SCHEMA SOTTOCENTRALE SOTTOSCALA

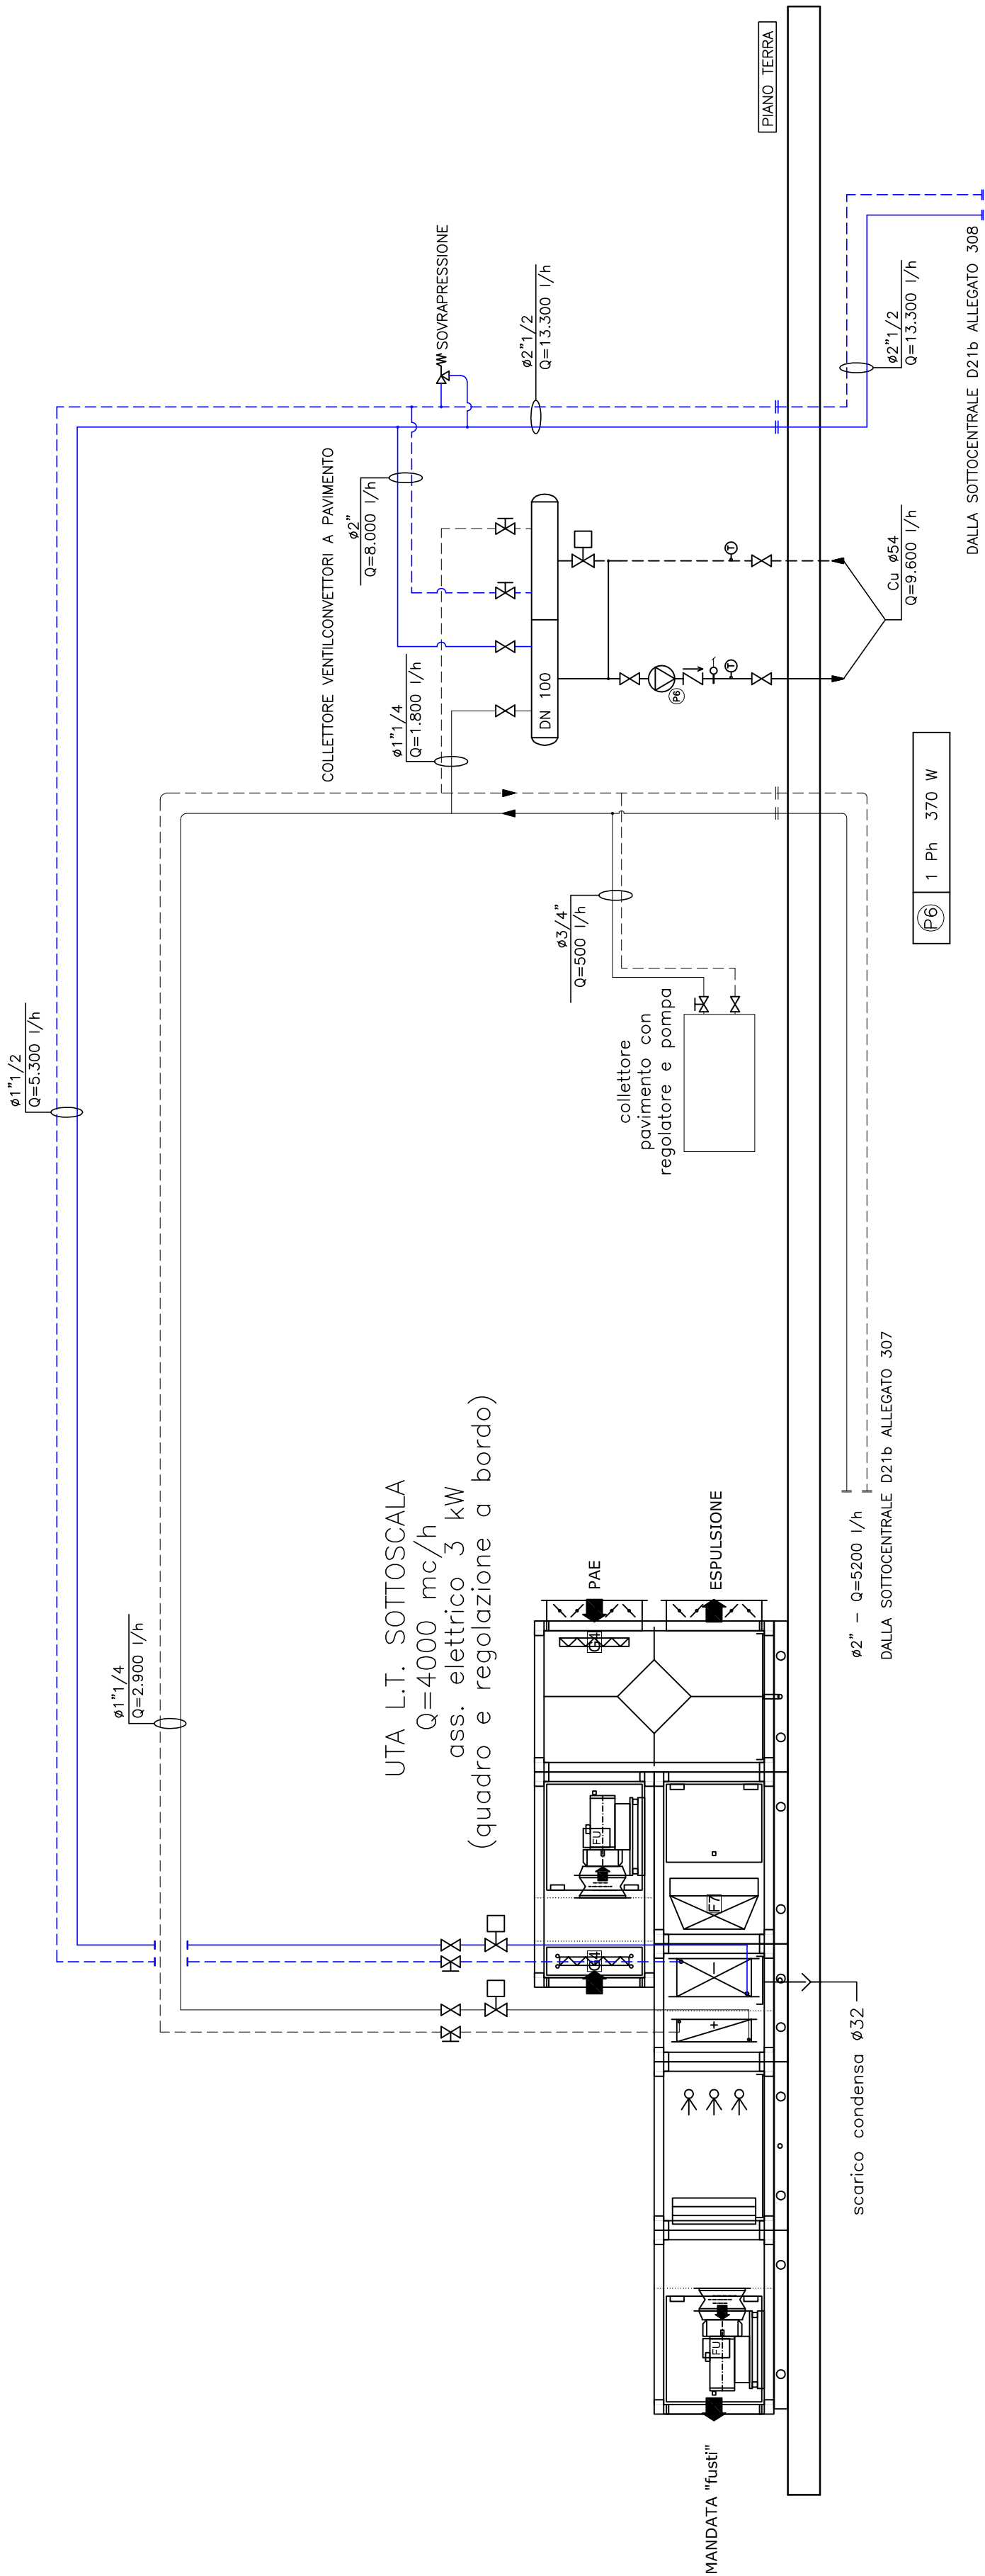

PROVINCIA DI **BELLUNO**









COMUNE DI **BELLUNO**

RESTAURO CONSERVATIVO DI

PALAZZO CREPADONA

DESTINATO ALLA NUOVA MEDIATECA DELLE DOLOMITI

• PROGETTAZIONE ESECUTIVA DEI LAVORI DI RESTAURO, OPERE EDILI, STRUTTURALI, IMPIANTISTICHE E COORDINAMENTO DELLA SICUREZZA IN FASE DI PROGETTAZIONE

COMMITTENTE	RESPONSABILE UNICO DEL PROCEDIMENTO
<div><div>COMUNE DI BELLUNO Piazza Duomo, 1 – 32100 Belluno C.F.: 00132550252 – P. IVA: 00132550252</div></div>	arch. Carlo Erranti
<div>ARTECO ARCHITECTURE ENGINEERING CONSULTING c.so S. Anastasia n.38 - VERONA</div>	<div><div><p>ORDINE degli ARCHITETTI PIANIFICATORI INGEGNERI DELLA PROV. DI VERONA</p><p>Antionella Milani n. 729</p><p>settorio architettonico</p><p>arch. Antonella Milani</p></div><div><p>LUGI CALCAGNI MAURIZIO ZERBATO</p><p>LUCIANO GENNA ANTONELLA MILANI</p></div></div>
<div>Studio di Ingegneria MAZZORAN TILOCA DE LOTTO piazza Castello n.4 - BELLUNO</div>	<div><div><p>ing. Ludovico De Lotto</p></div><div></div></div>
<div>ING. PIETRO CANTON piazza Piloni n.12 - BELLUNO</div>	<div><p>ing. Pietro Canton</p></div>
<div>STUDIO BORTOT via Cal de Formiga n.12b - SANTA GIUSTINA (BL)</div>	<div><div><p>per.ind. Beppino Bortot</p><p>per.ind. Daniele De Bona</p></div><div></div></div>
<div>R. STUDIO via Marmolada n.2/o - ALLEGHE (BL)</div>	<div><p>ing. Felice Gaiardo</p></div>
<div>ING. CHIARA BARATTIN via General Cantore n.34 - ALPAGO (BL)</div>	<div><p>ing. Chiara Barattin</p></div>
IMPIANTI MECCANICI SCHEMA SOTTOCENTRALE SOTTOSCALA PIANO TERRA	<div><div>DATA 05.09.2018</div><div>AGGIORNAMENTI</div><div></div><div></div><div></div></div>
scala F.S.	ALLEGATO 315