
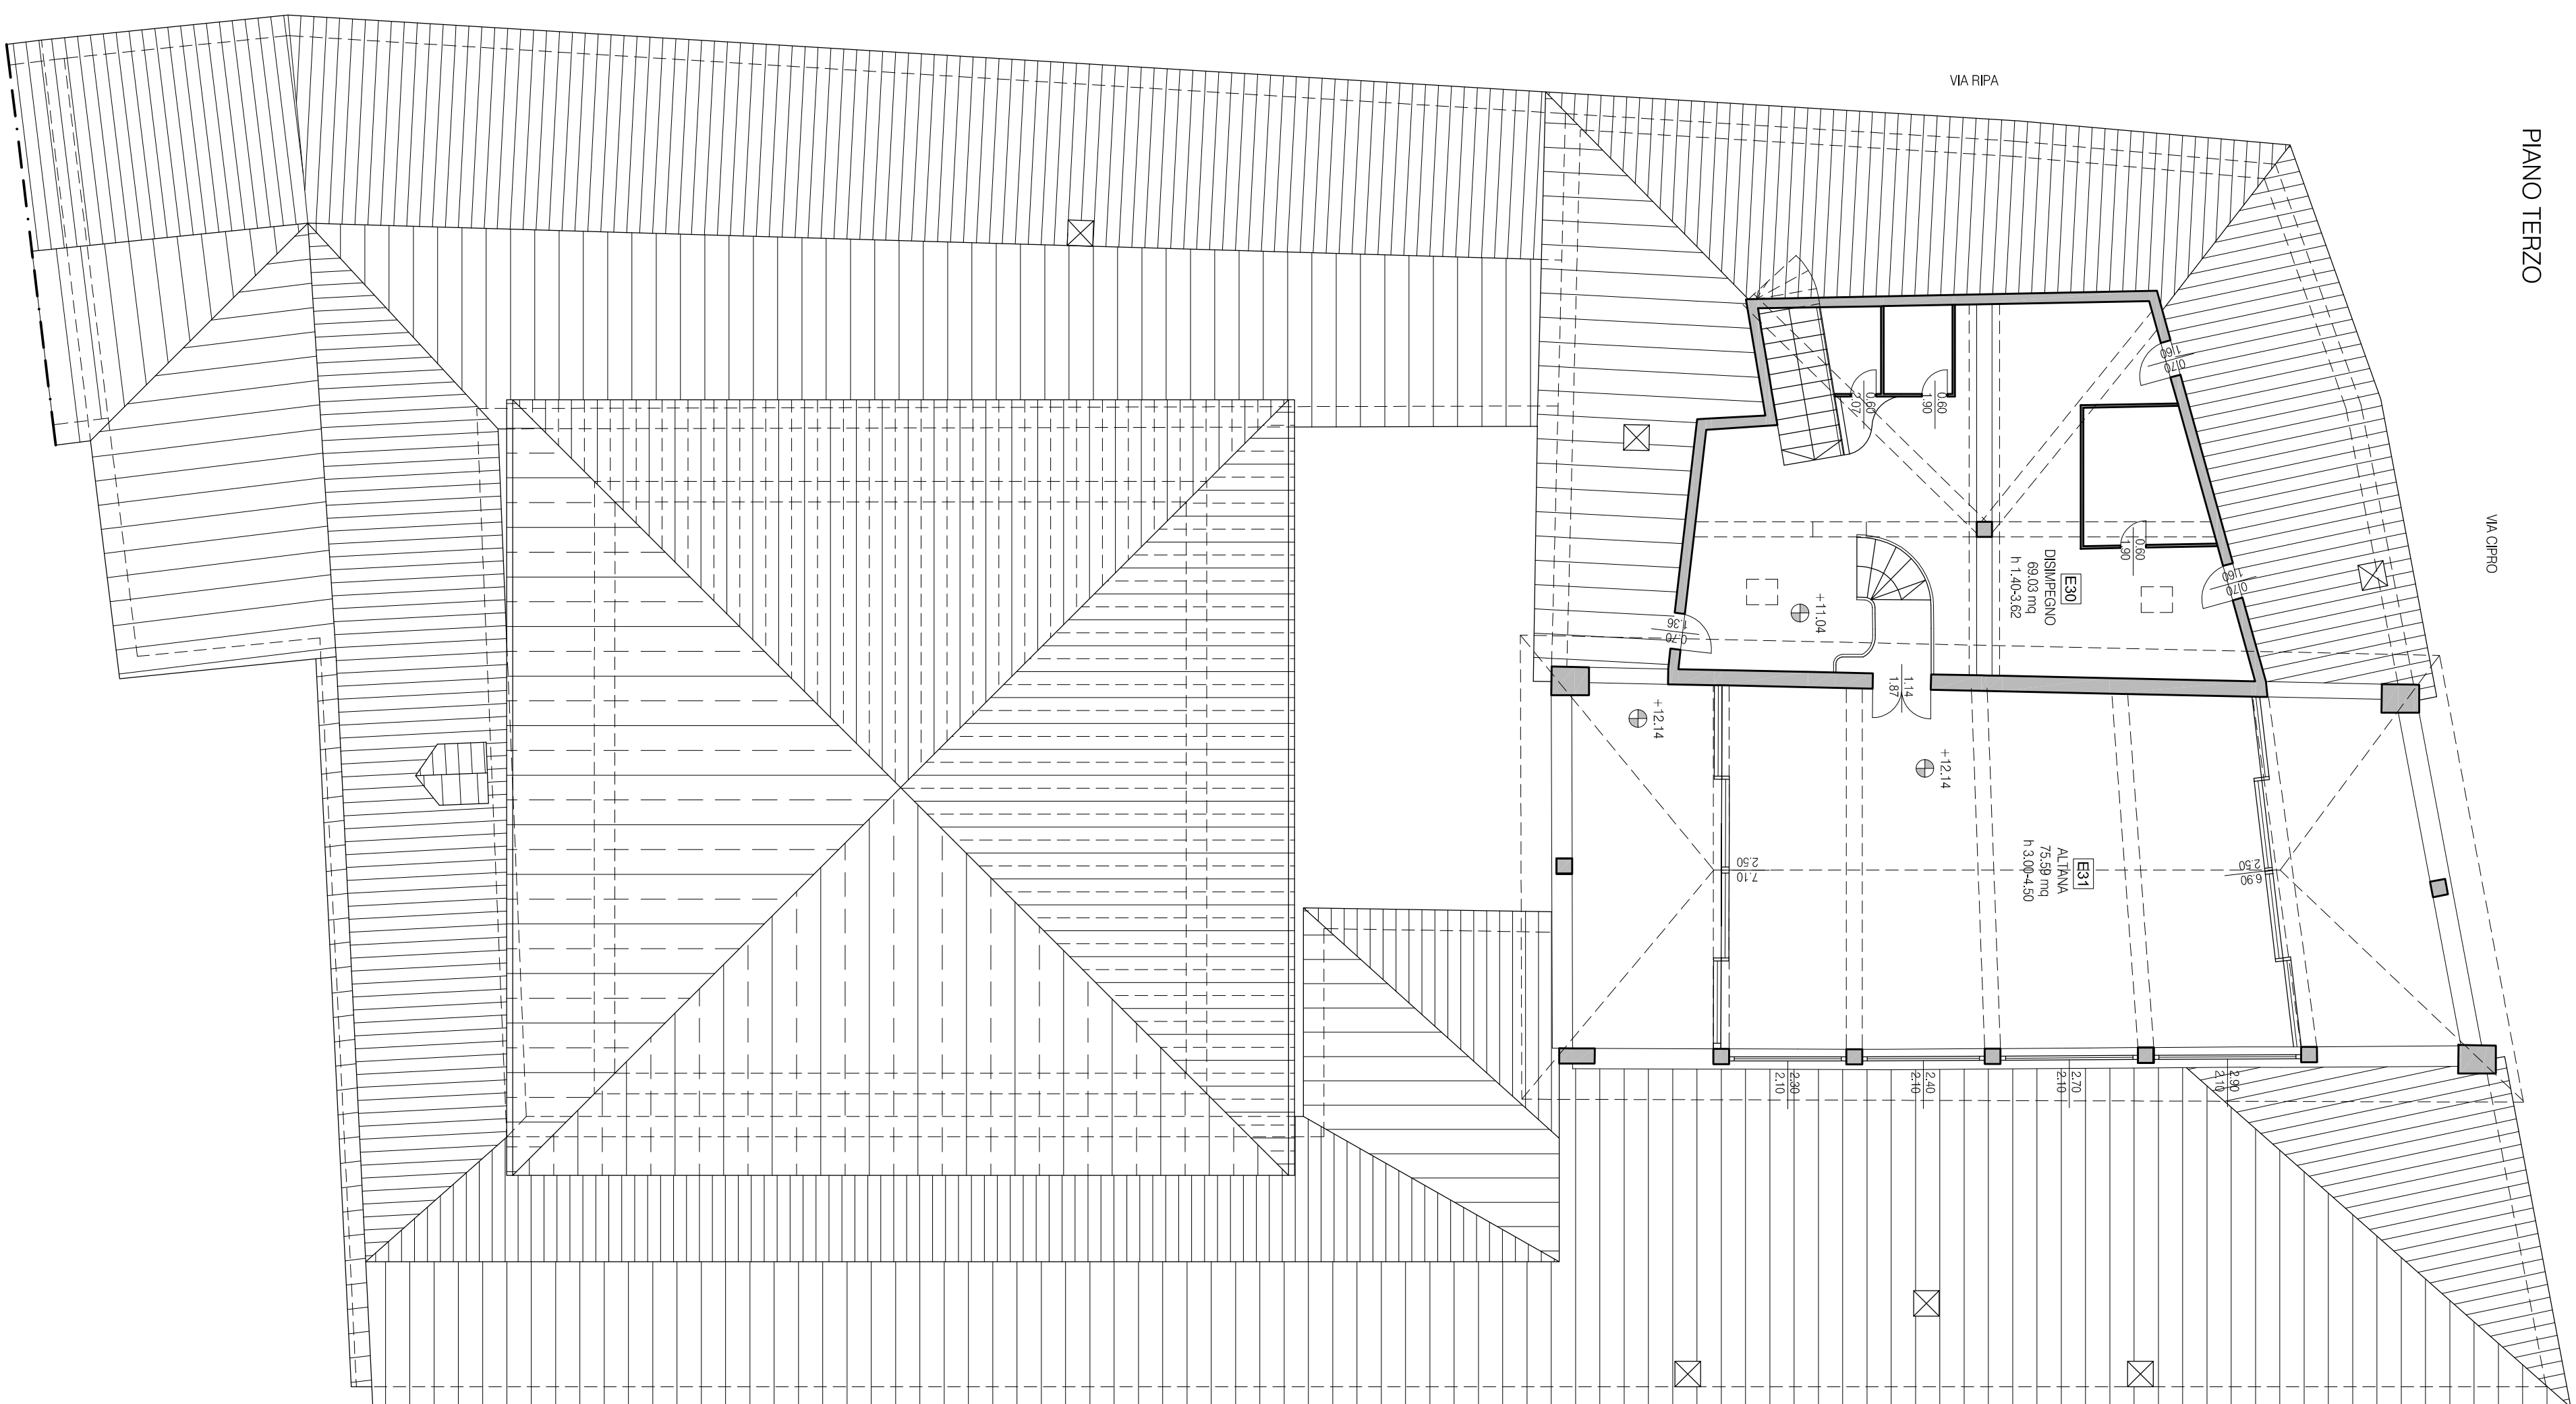


PIANO TERZO

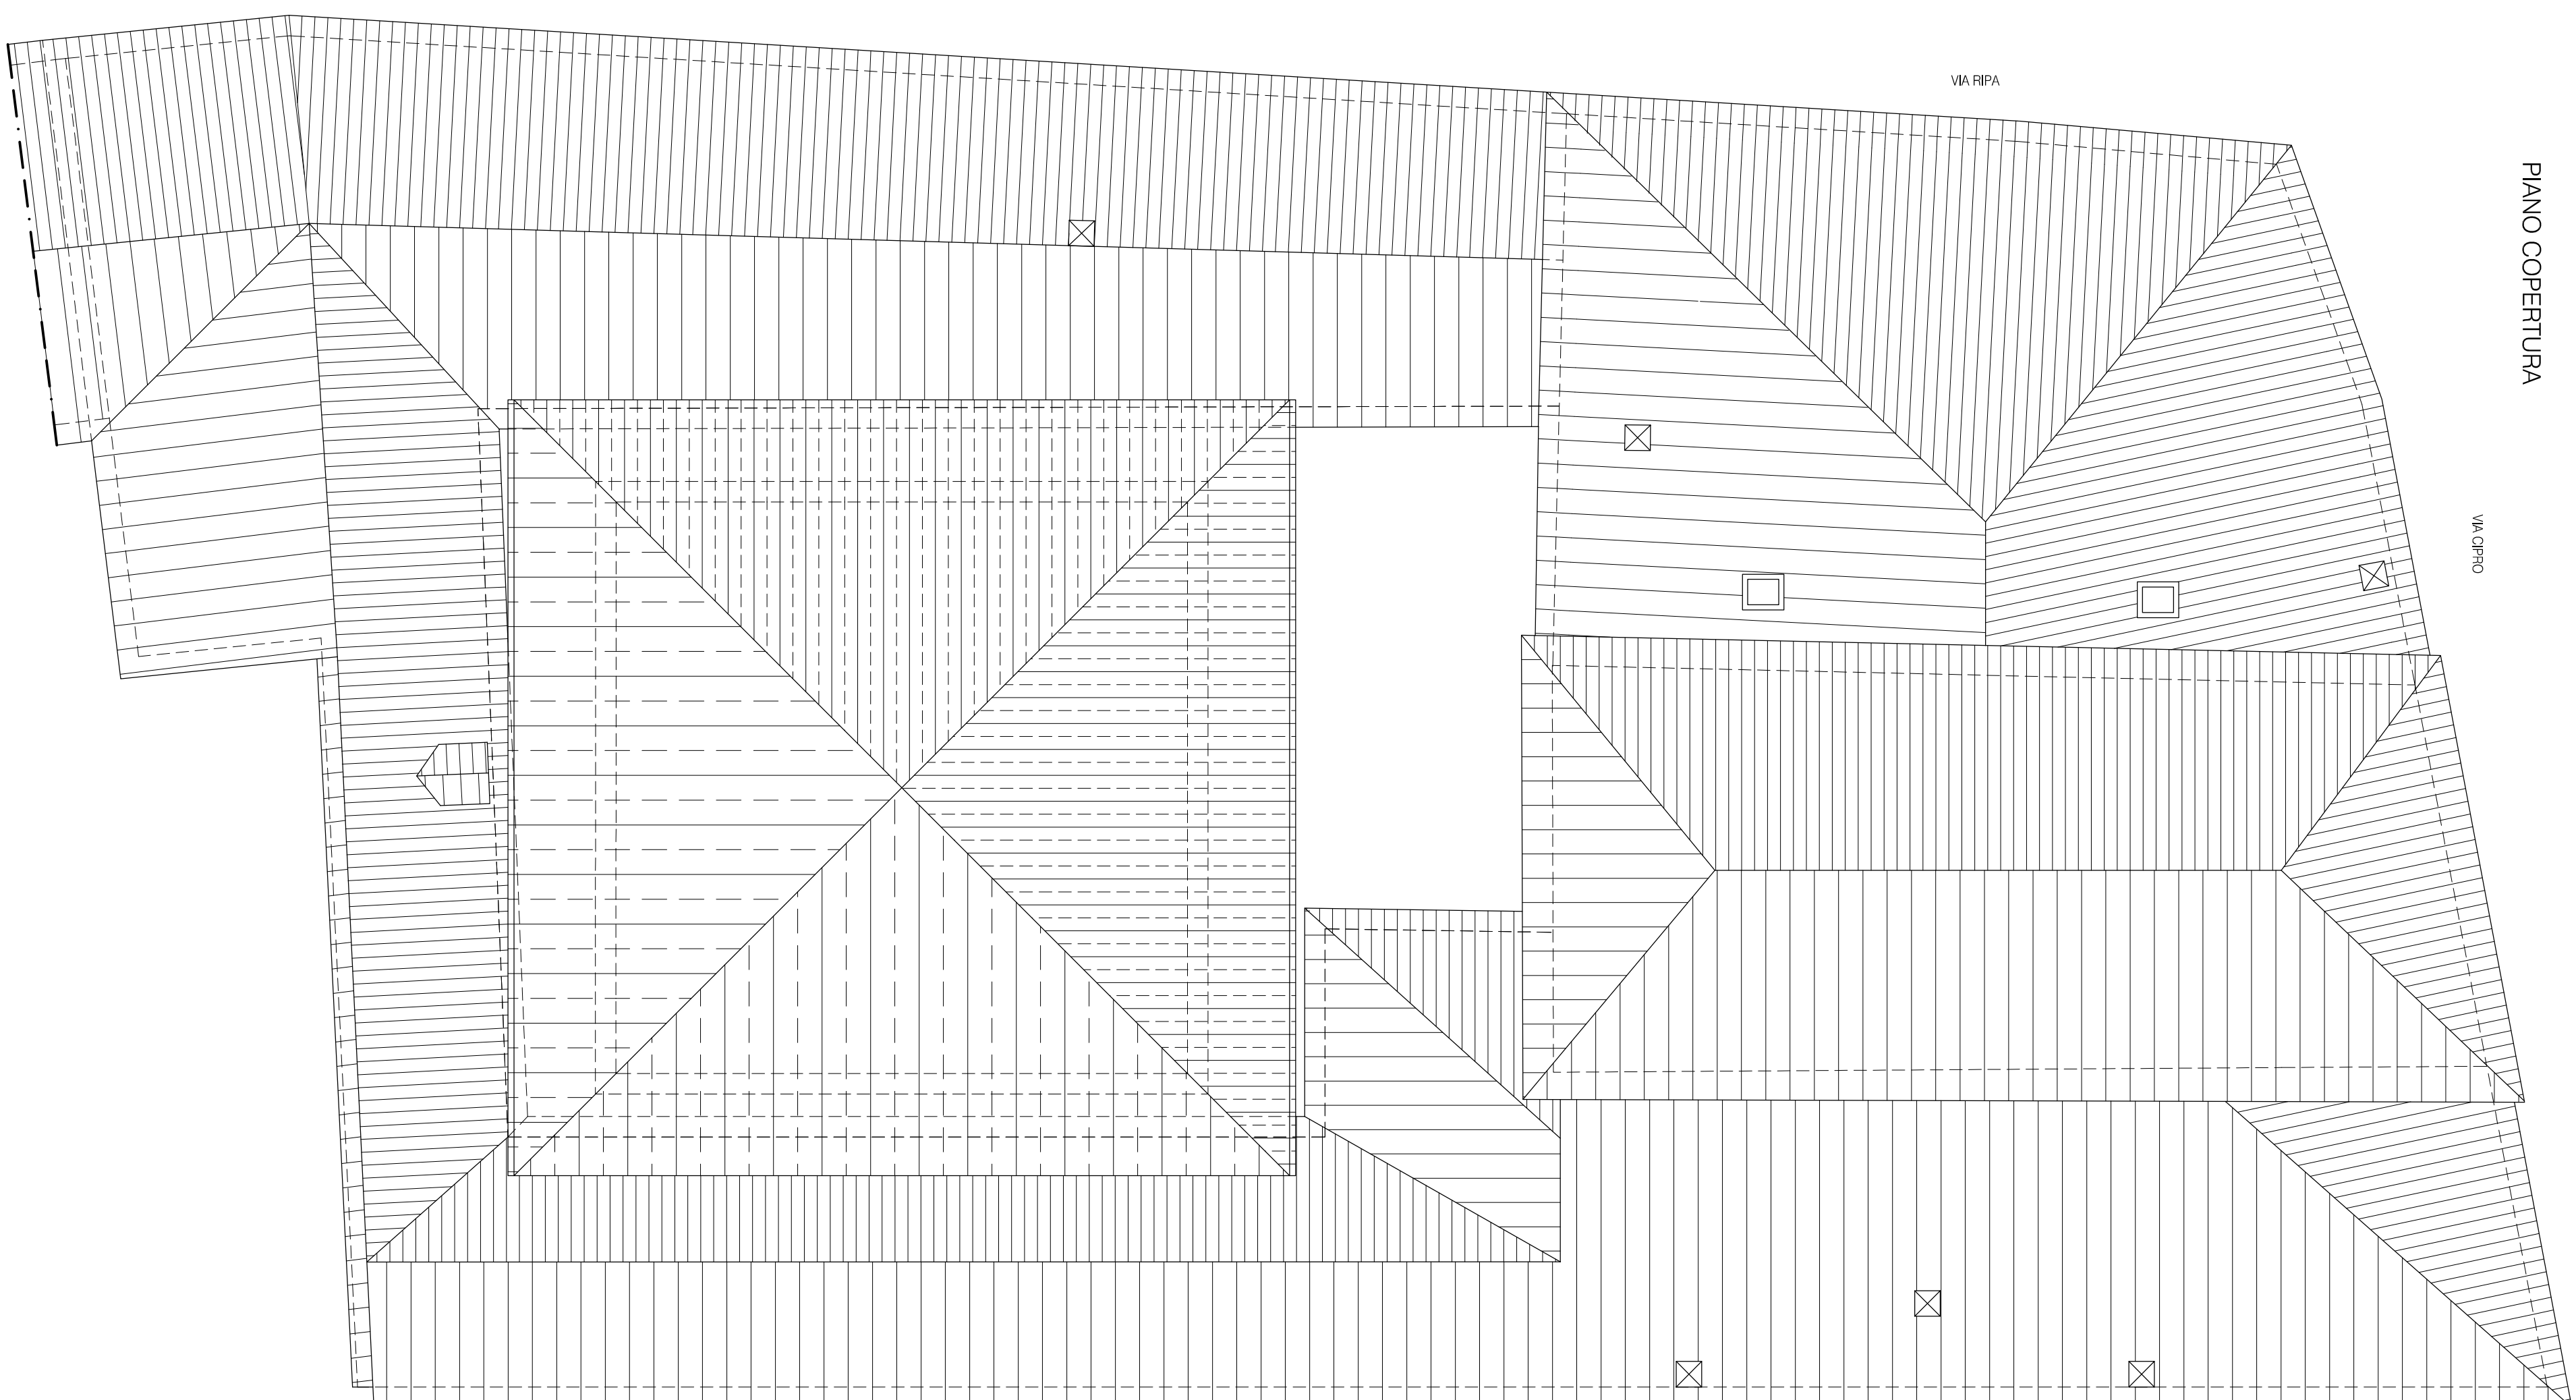

PIANO COPERTURA

PROVINCIA DI **BELLUNO**

COMUNE DI BELLUNO

RESTAURO CONSERVATIVO DI
PALAZZO CREPADONA

DESTINATO ALLA NUOVA MEDIATECA DELLE DOLOMITI

- PROGETTAZIONE ESECUTIVA DEI LAVORI DI RESTAURO, OPERE EDILI, STRUTTURALI, IMPIANTISTICHE E COORDINAMENTO DELLA SICUREZZA IN FASE DI PROGETTAZIONE

[illegible]