



PROSPETTO PARETE EST LOCALE B3  
ARMADATURA E RIVESTIMENTO CON STRUTTURA IN MDF  
NP.032

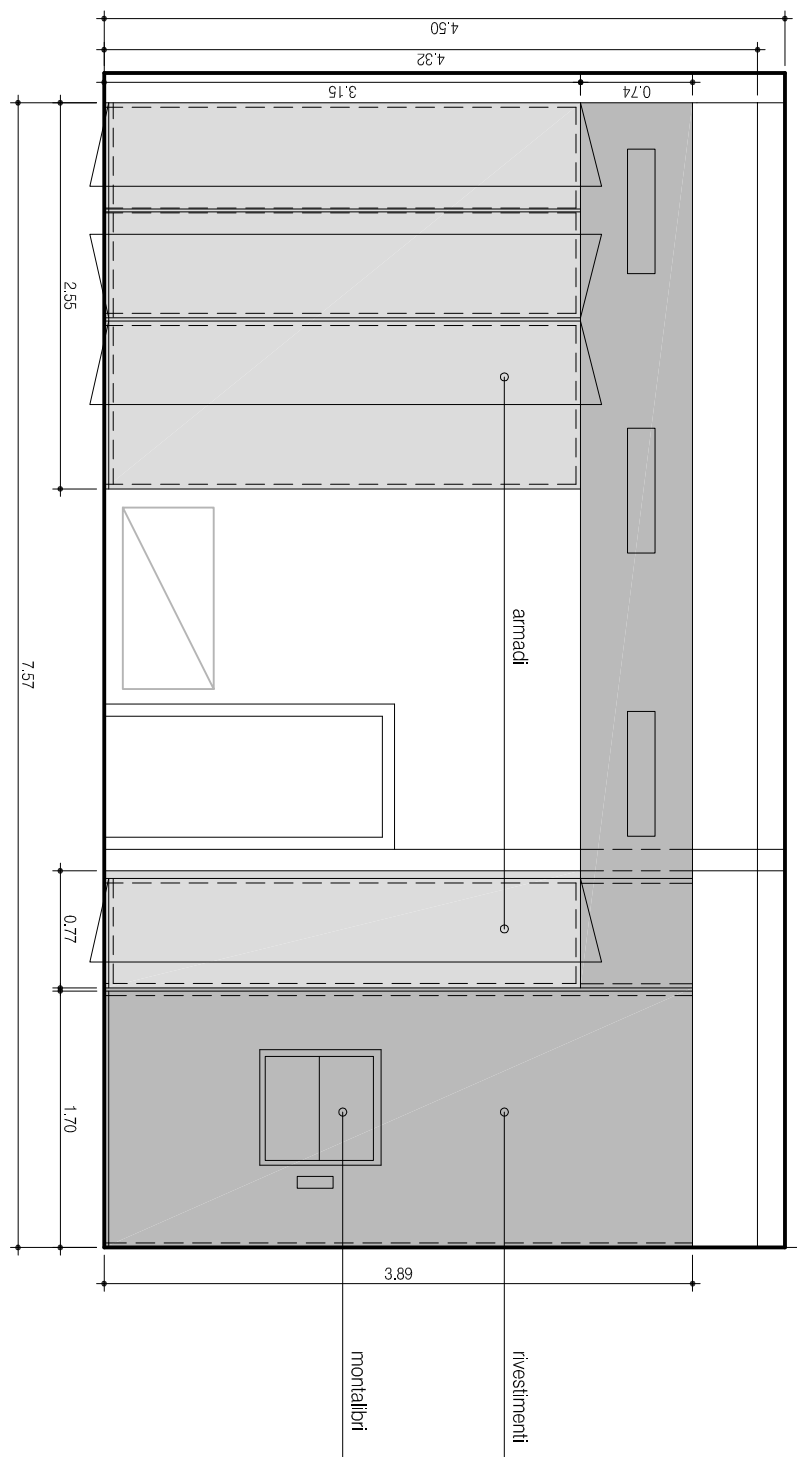

PIANO INTERIATO

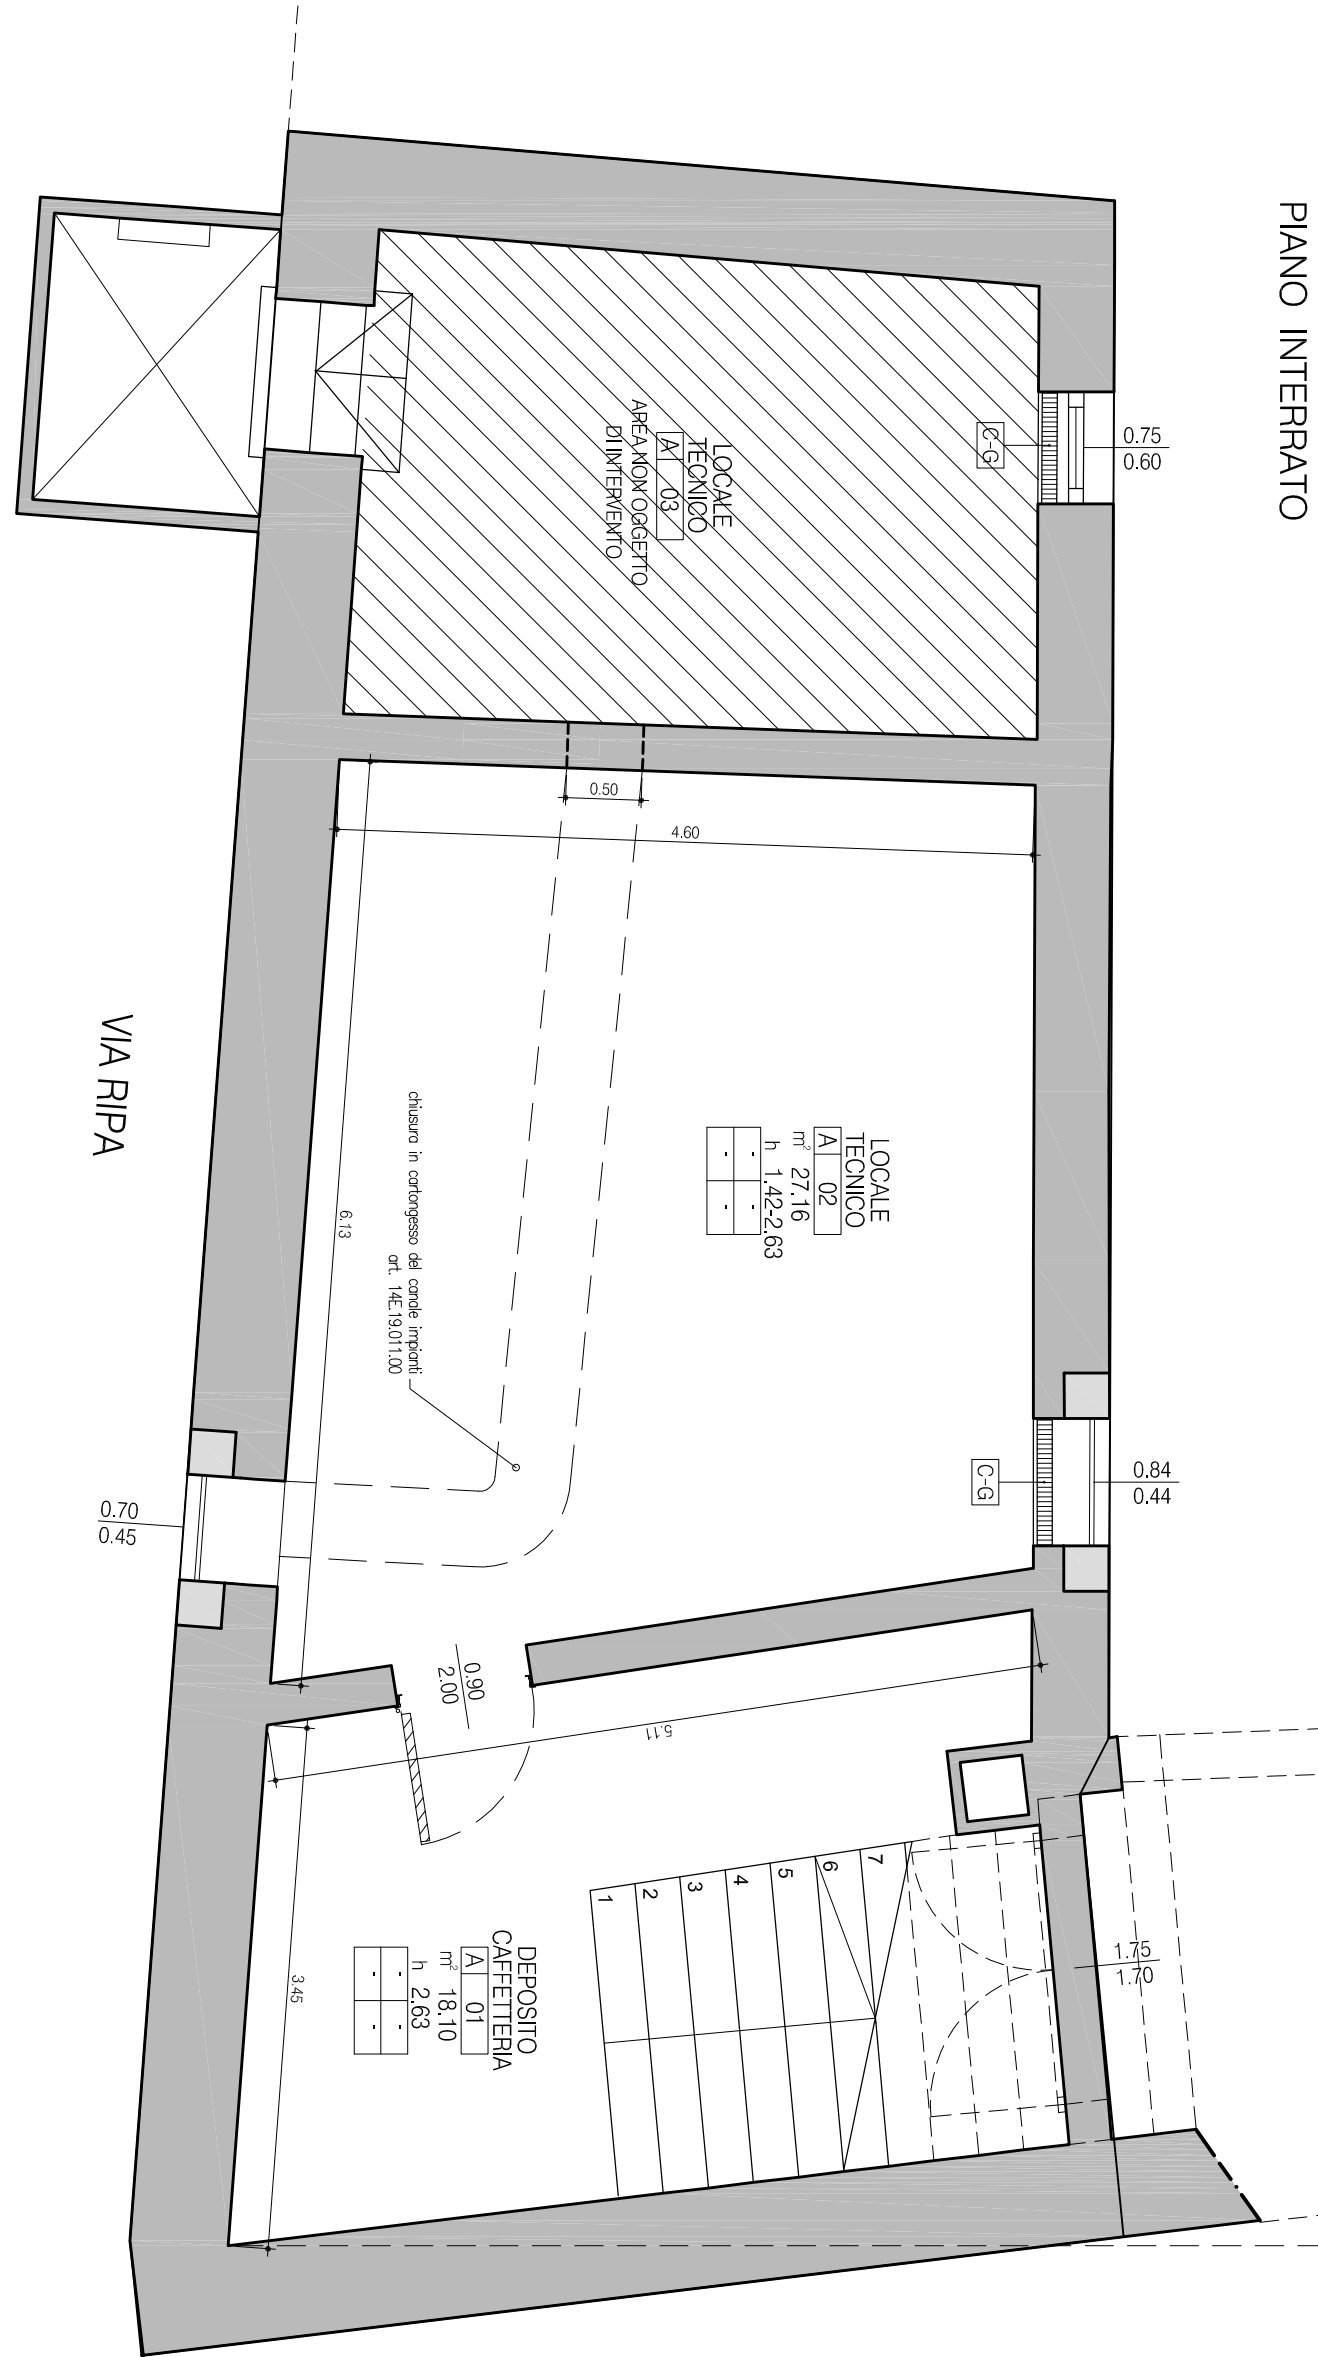

NOTE:





TABELLA FINITURE		MATERIALE		LAVORAZIONE	
