

PROVINCIA DI BELLUNO

RESTAURO CONSERVATIVO DI
PALAZZO CREPADONA
DESTINATO ALLA NUOVA MEDATECA DELLE DOLOMITI

- PROGETTAZIONE ESECUTIVA DEI LAVORI DI RESTAURO, OPERE EDILI, STRUTTURALI, IMPIANTISTICHE E COORDINAMENTO DELLA SICUREZZA IN FASE DI PROGETTAZIONE



COMMITTENTE

COMUNE DI BELLUNO
via General Cantore n.34 - ALPAGO (BL)
C.F. 00055950332 - P.IVA 00055950332

RESPONSABILE UNICO DEL PROCEDIMENTO
arch. Carlo Ermani
PROGETTAZIONE
PROGETTO
VERBA

ARTICO ARCHITECTURE ENGINEERING CONSULTING

arch. Anna Maria
VERBA

CASO S. Anastasia n.38 - VENEZIA

Studio di Ingegneria MAZZORAN TILOCA DE LOTTO
piazza Castello n.4 - BELLUNO

ING. PIETRO CANTON
piazza V. Veneto n.3 - BELLUNO

STUDIO BORTOT
via Cal de Formiga n.10-b - SANTA GIUSTINA (BU)


R. STUDIO
via Marmolada n.20 - ALLEGHE (BL)

ING. CHIARA BARATTIN
via General Cantore n.34 - ALPAGO (BL)

PROGETTO
PROSPETTO SU VIA CREPADONI
scala 1:50

DATA
05.09.2018
AGGIORNAMENTI

ALLEGATO
137

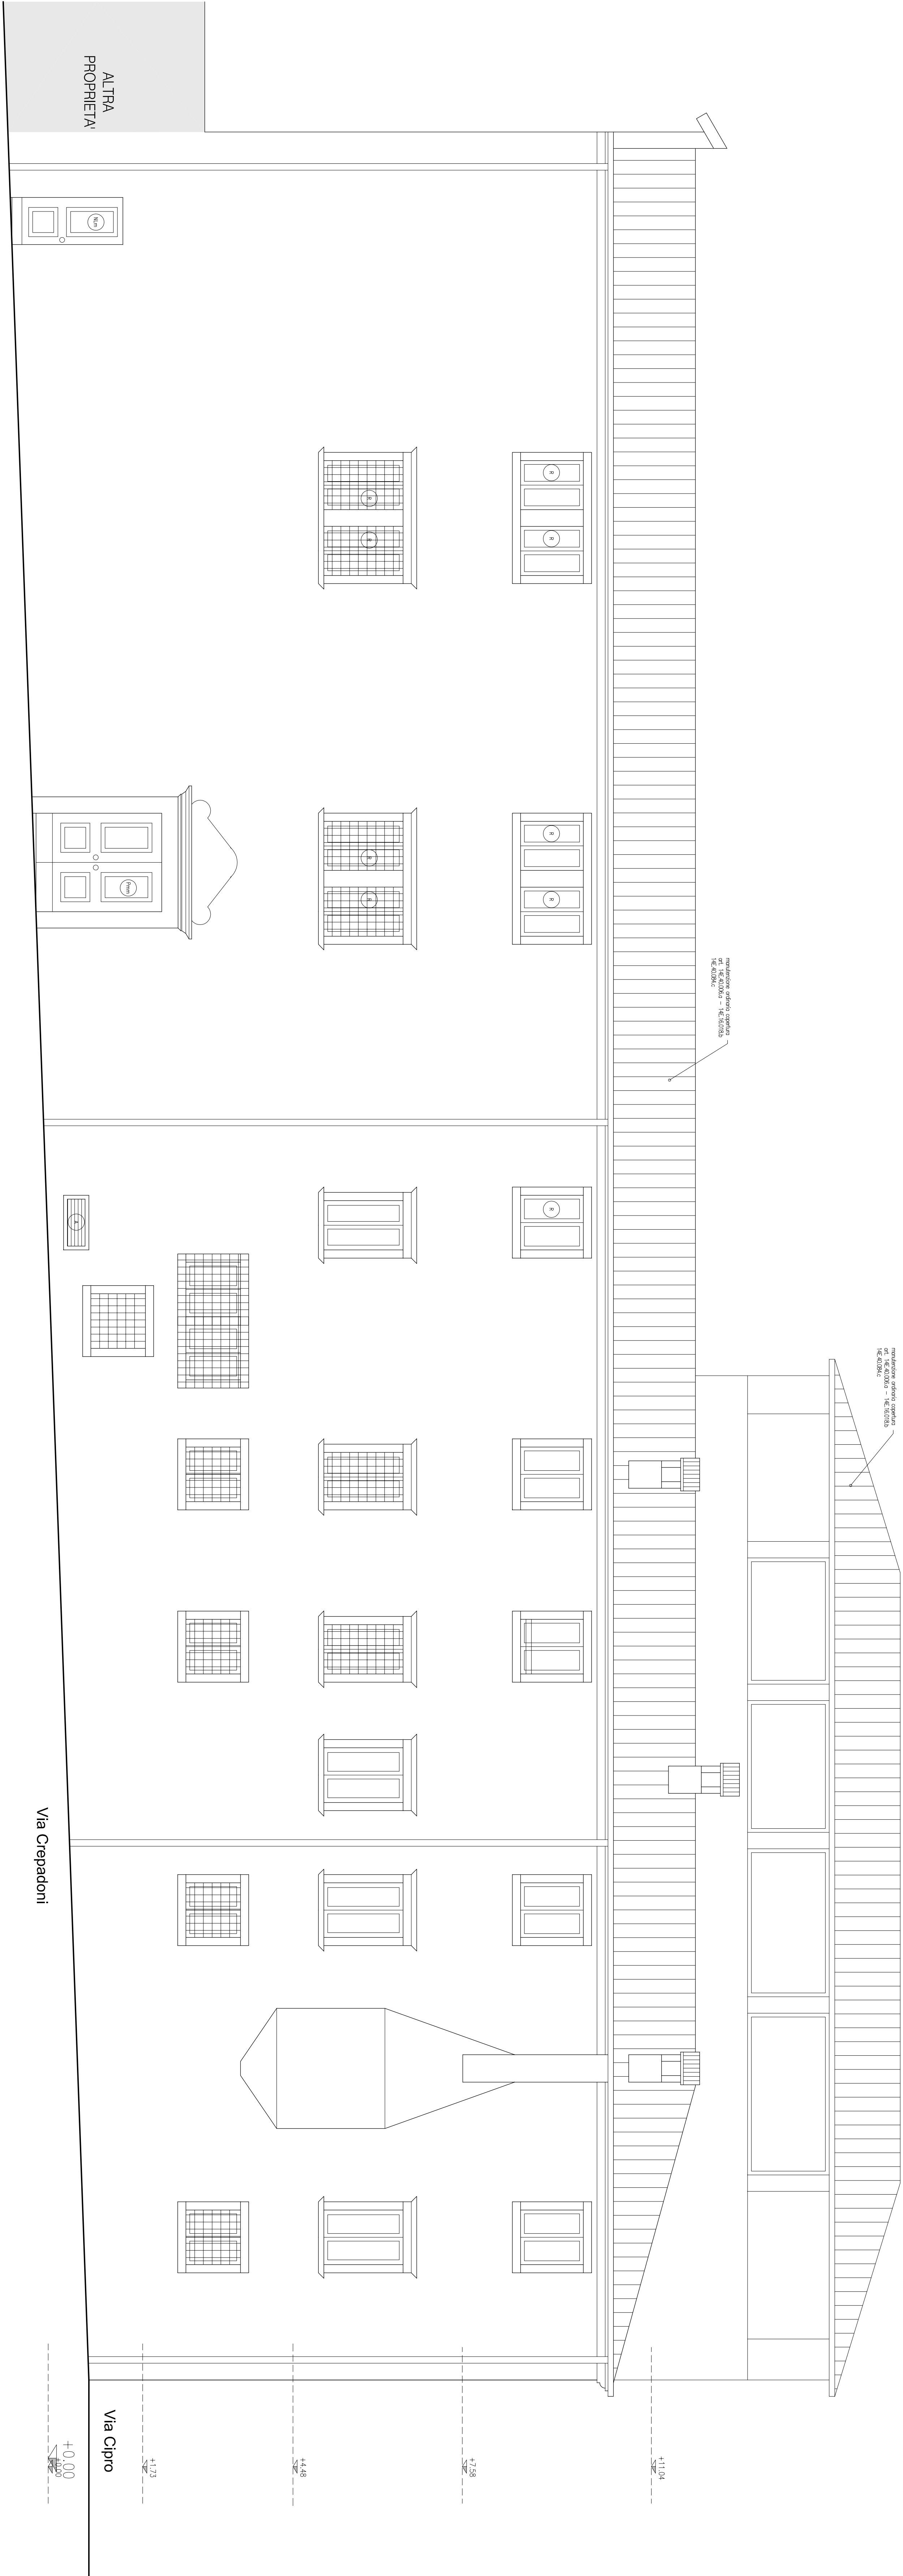

Via Crepadoni

Via Cipro

+0.00

NOTE:
LE MISURE RIPORTATE NEGLI ELABORATI SONO INDICATIVE. PERTANTO IL RILEVATO ARCHITETTONICO DOVRA' ESSERE VERIFICATO A CARICO DELL'APPALTAIORE.
ART. 14E.27.2002 b

