


SCHEMA RAFFRESCAMENTO

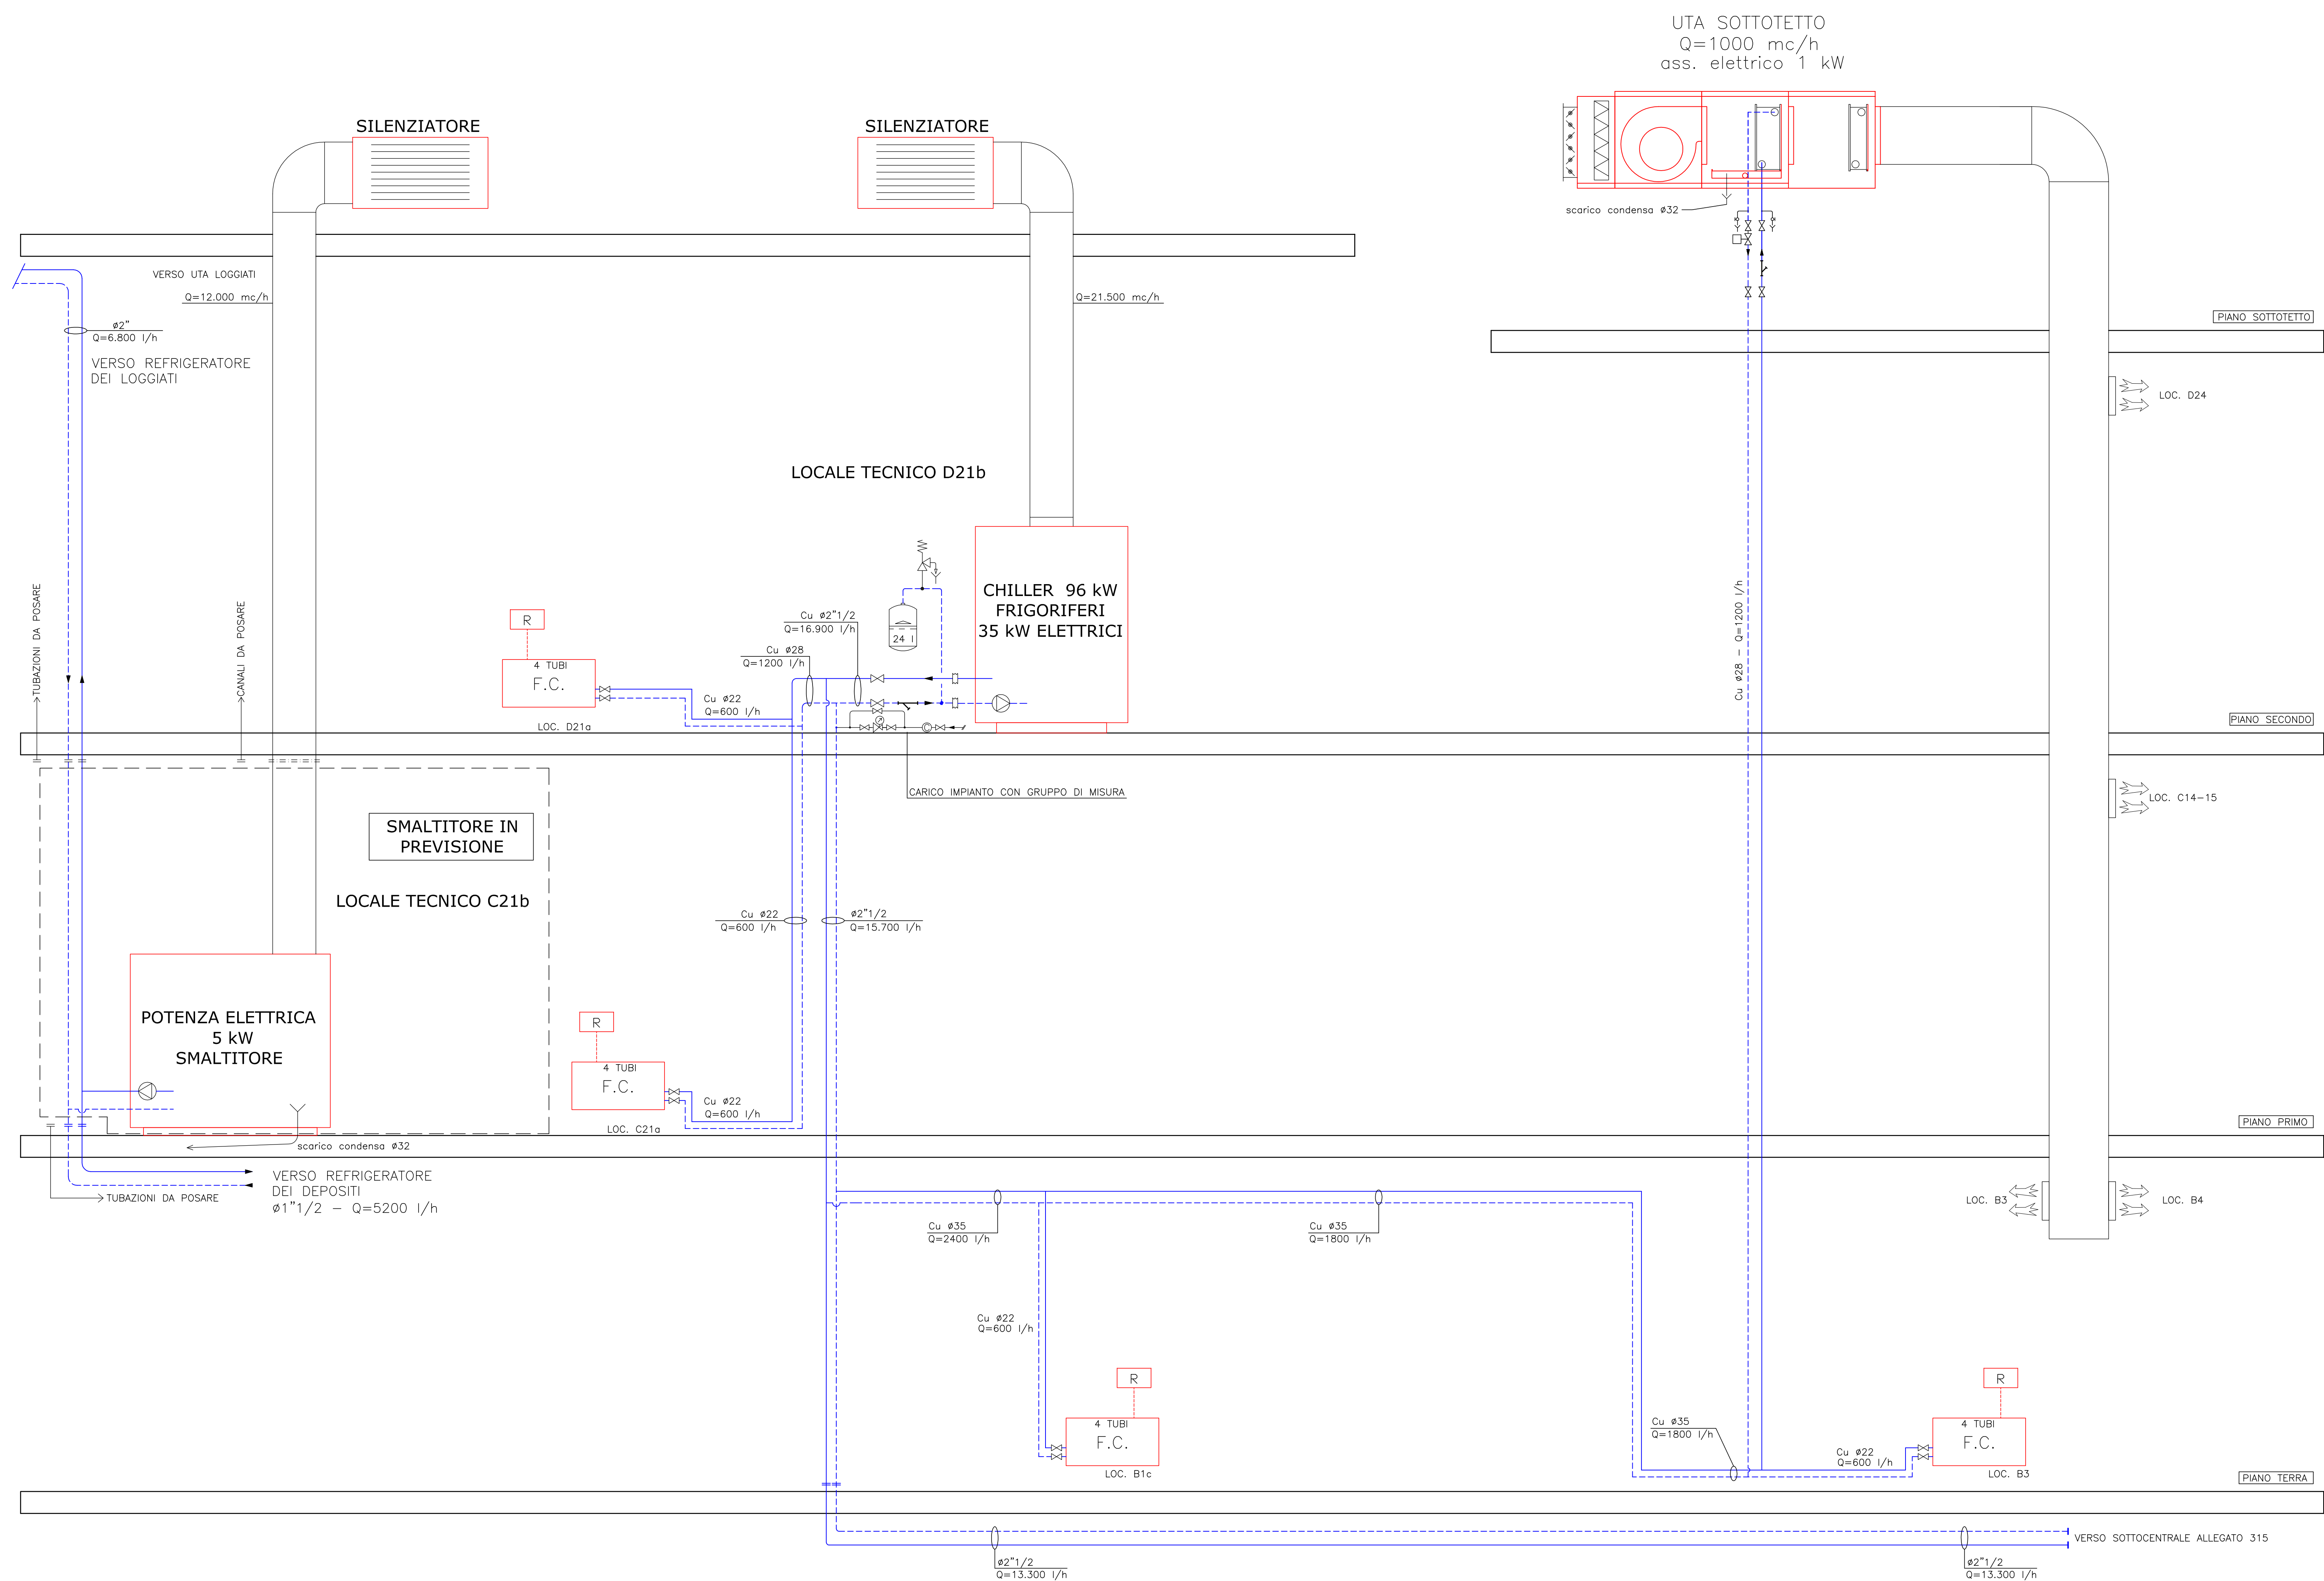

PROVINCIA DI **BELLUNO**

COMUNE DI **BELLUNO**

RESTAURO CONSERVATIVO DI
PALAZZO CREPADONA
DESTINATO ALLA NUOVA MEDIATECA DELLE DOLOMITI

- PROGETTAZIONE ESECUTIVA DEI LAVORI DI RESTAURO, OPERE EDILI, STRUTTURALI, IMPIANTISTICHE E COORDINAMENTO DELLA SICUREZZA IN FASE DI PROGETTAZIONE

COMMITTENTE	RESPONSABILE UNICO DEL PROCEDIMENTO
COMUNE DI BELLUNO Piazza Duomo, 1 – 32100 Belluno C.F. 0013550032 – P. IVA 0013550032	arch. Carlo Erranti
RAGGRUPPAMENTO TEMPORANEO DI PROFESSIONISTI	
ARTECO ARCHITECTURE ENGINEERING CONSULTING c.so S. Anastasia n.38 - VERONA	 arch. Antonella Altieri
Studio di Ingegneria MAZZORAN TILOCA DE LOTTO piazza Castello n.4 - BELLUNO	 ing. Ludovico De Lotto
ING. PIETRO CANTON piazza Piloni n.12 - BELLUNO	ing. Pietro Canton
STUDIO BORTOT via Cal de Formiga n.12b - SANTA GIUSTINA (BL)	per.ind. Beppino Bortot per.ind. Daniele De Bona
R. STUDIO via Marmolada n.2/o - ALLEGHE (BL)	ing. Felice Galatolo
ING. CHIARA BARATTIN via General Cantore n.34 - ALPAGO (BL)	ing. Chiara Barattin

IMPIANTI MECCANICI
SCHEMA IMPIANTO ACQUA REFRIGERATA

DATA
05.09.2018
AGGIORNAMENTI

ALLEGATO
316

scala F.S.