
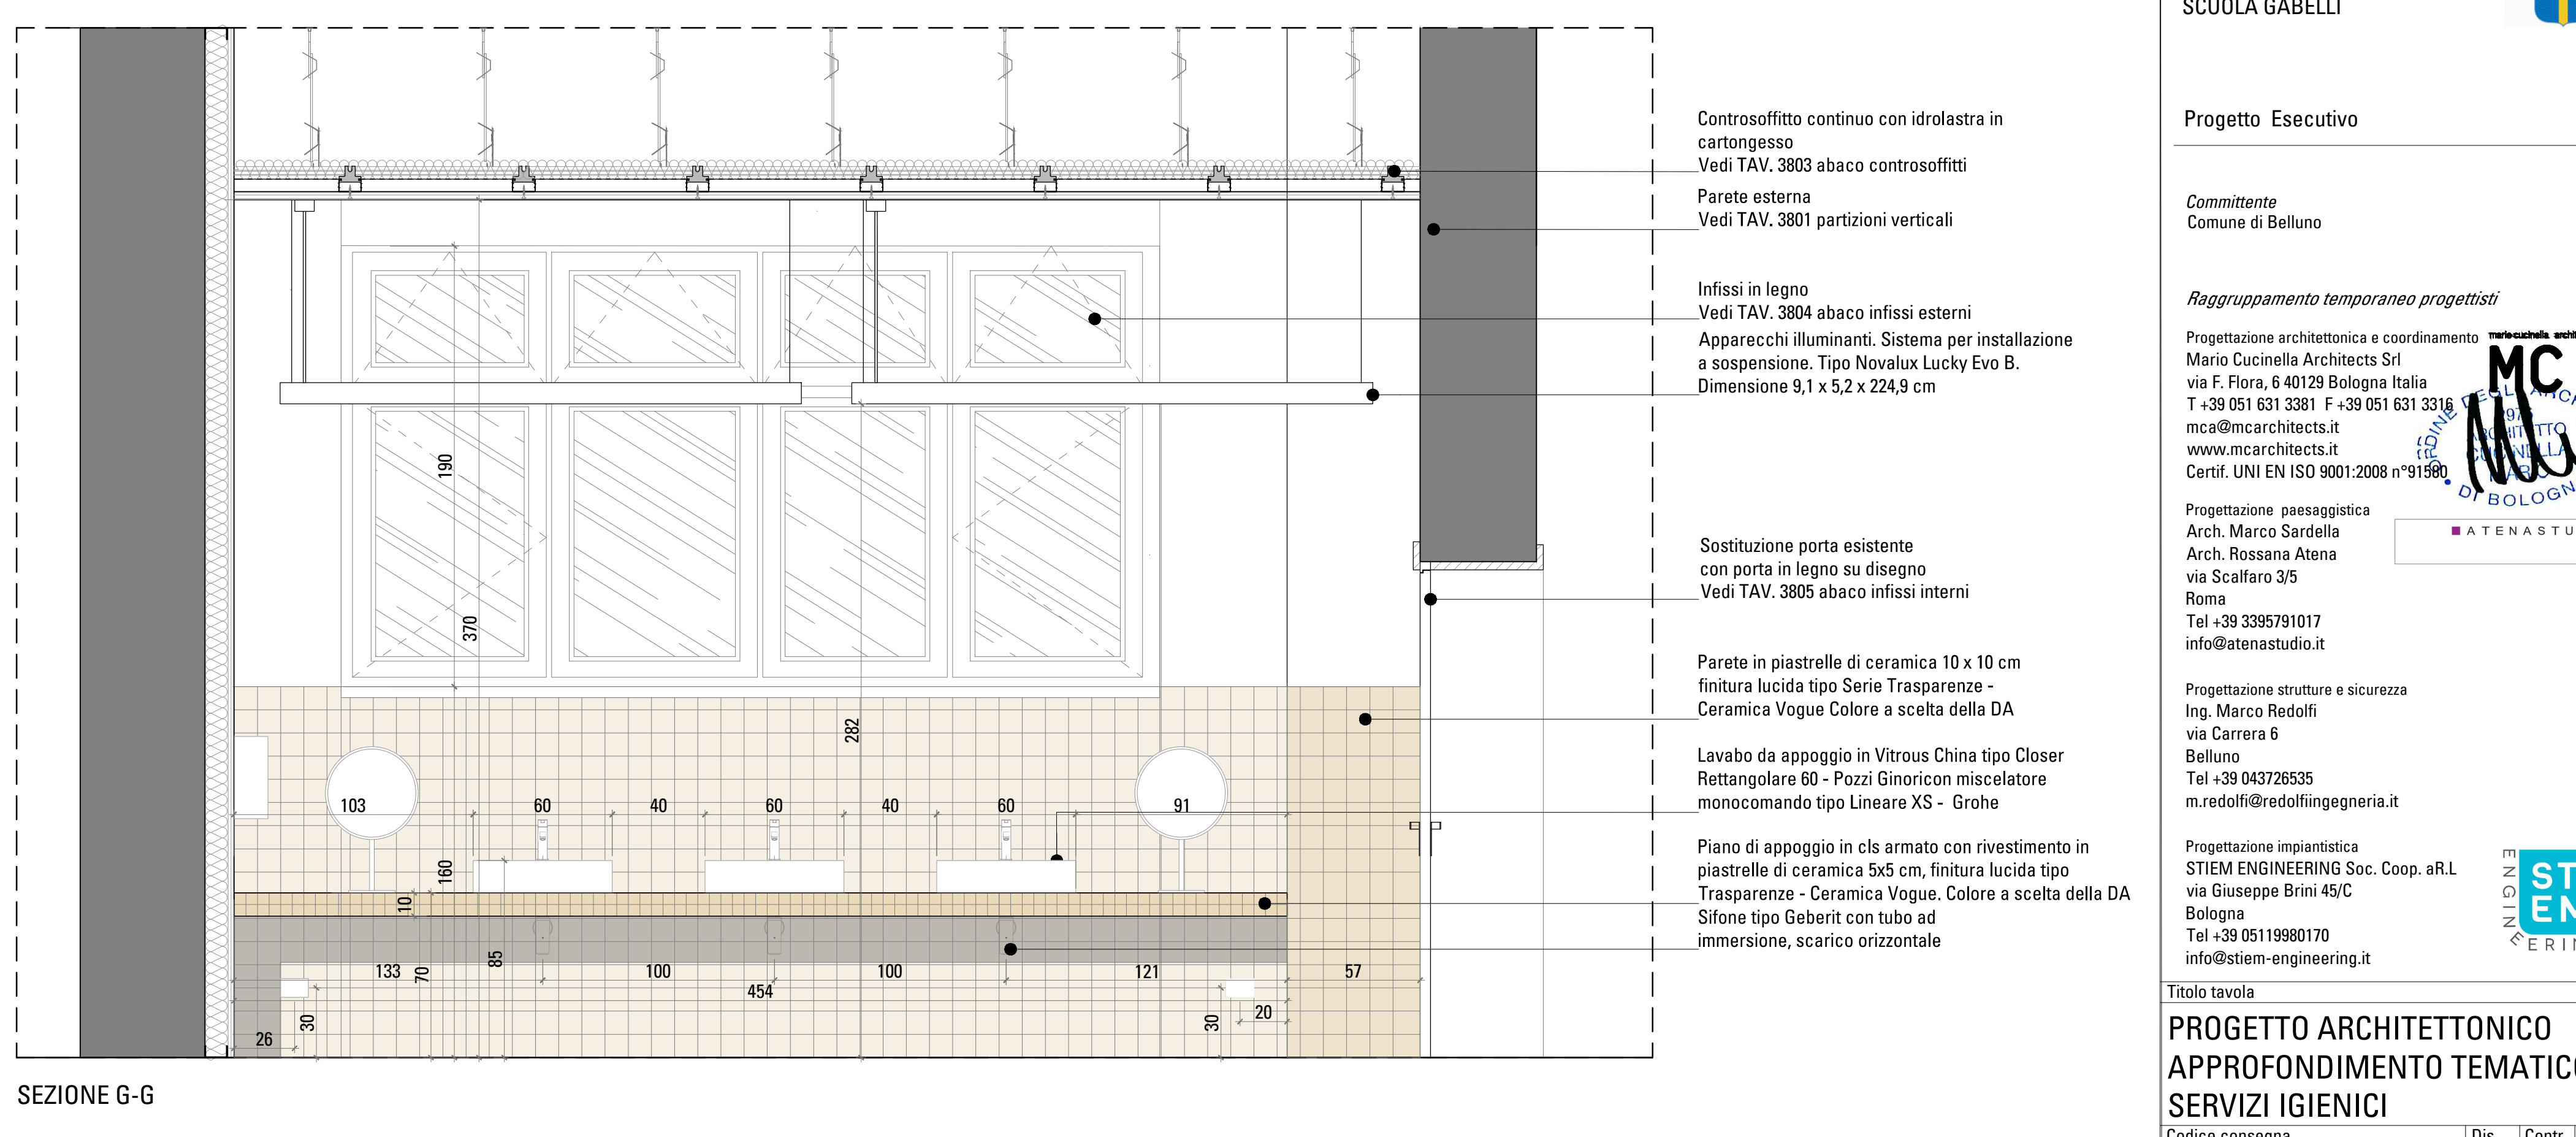
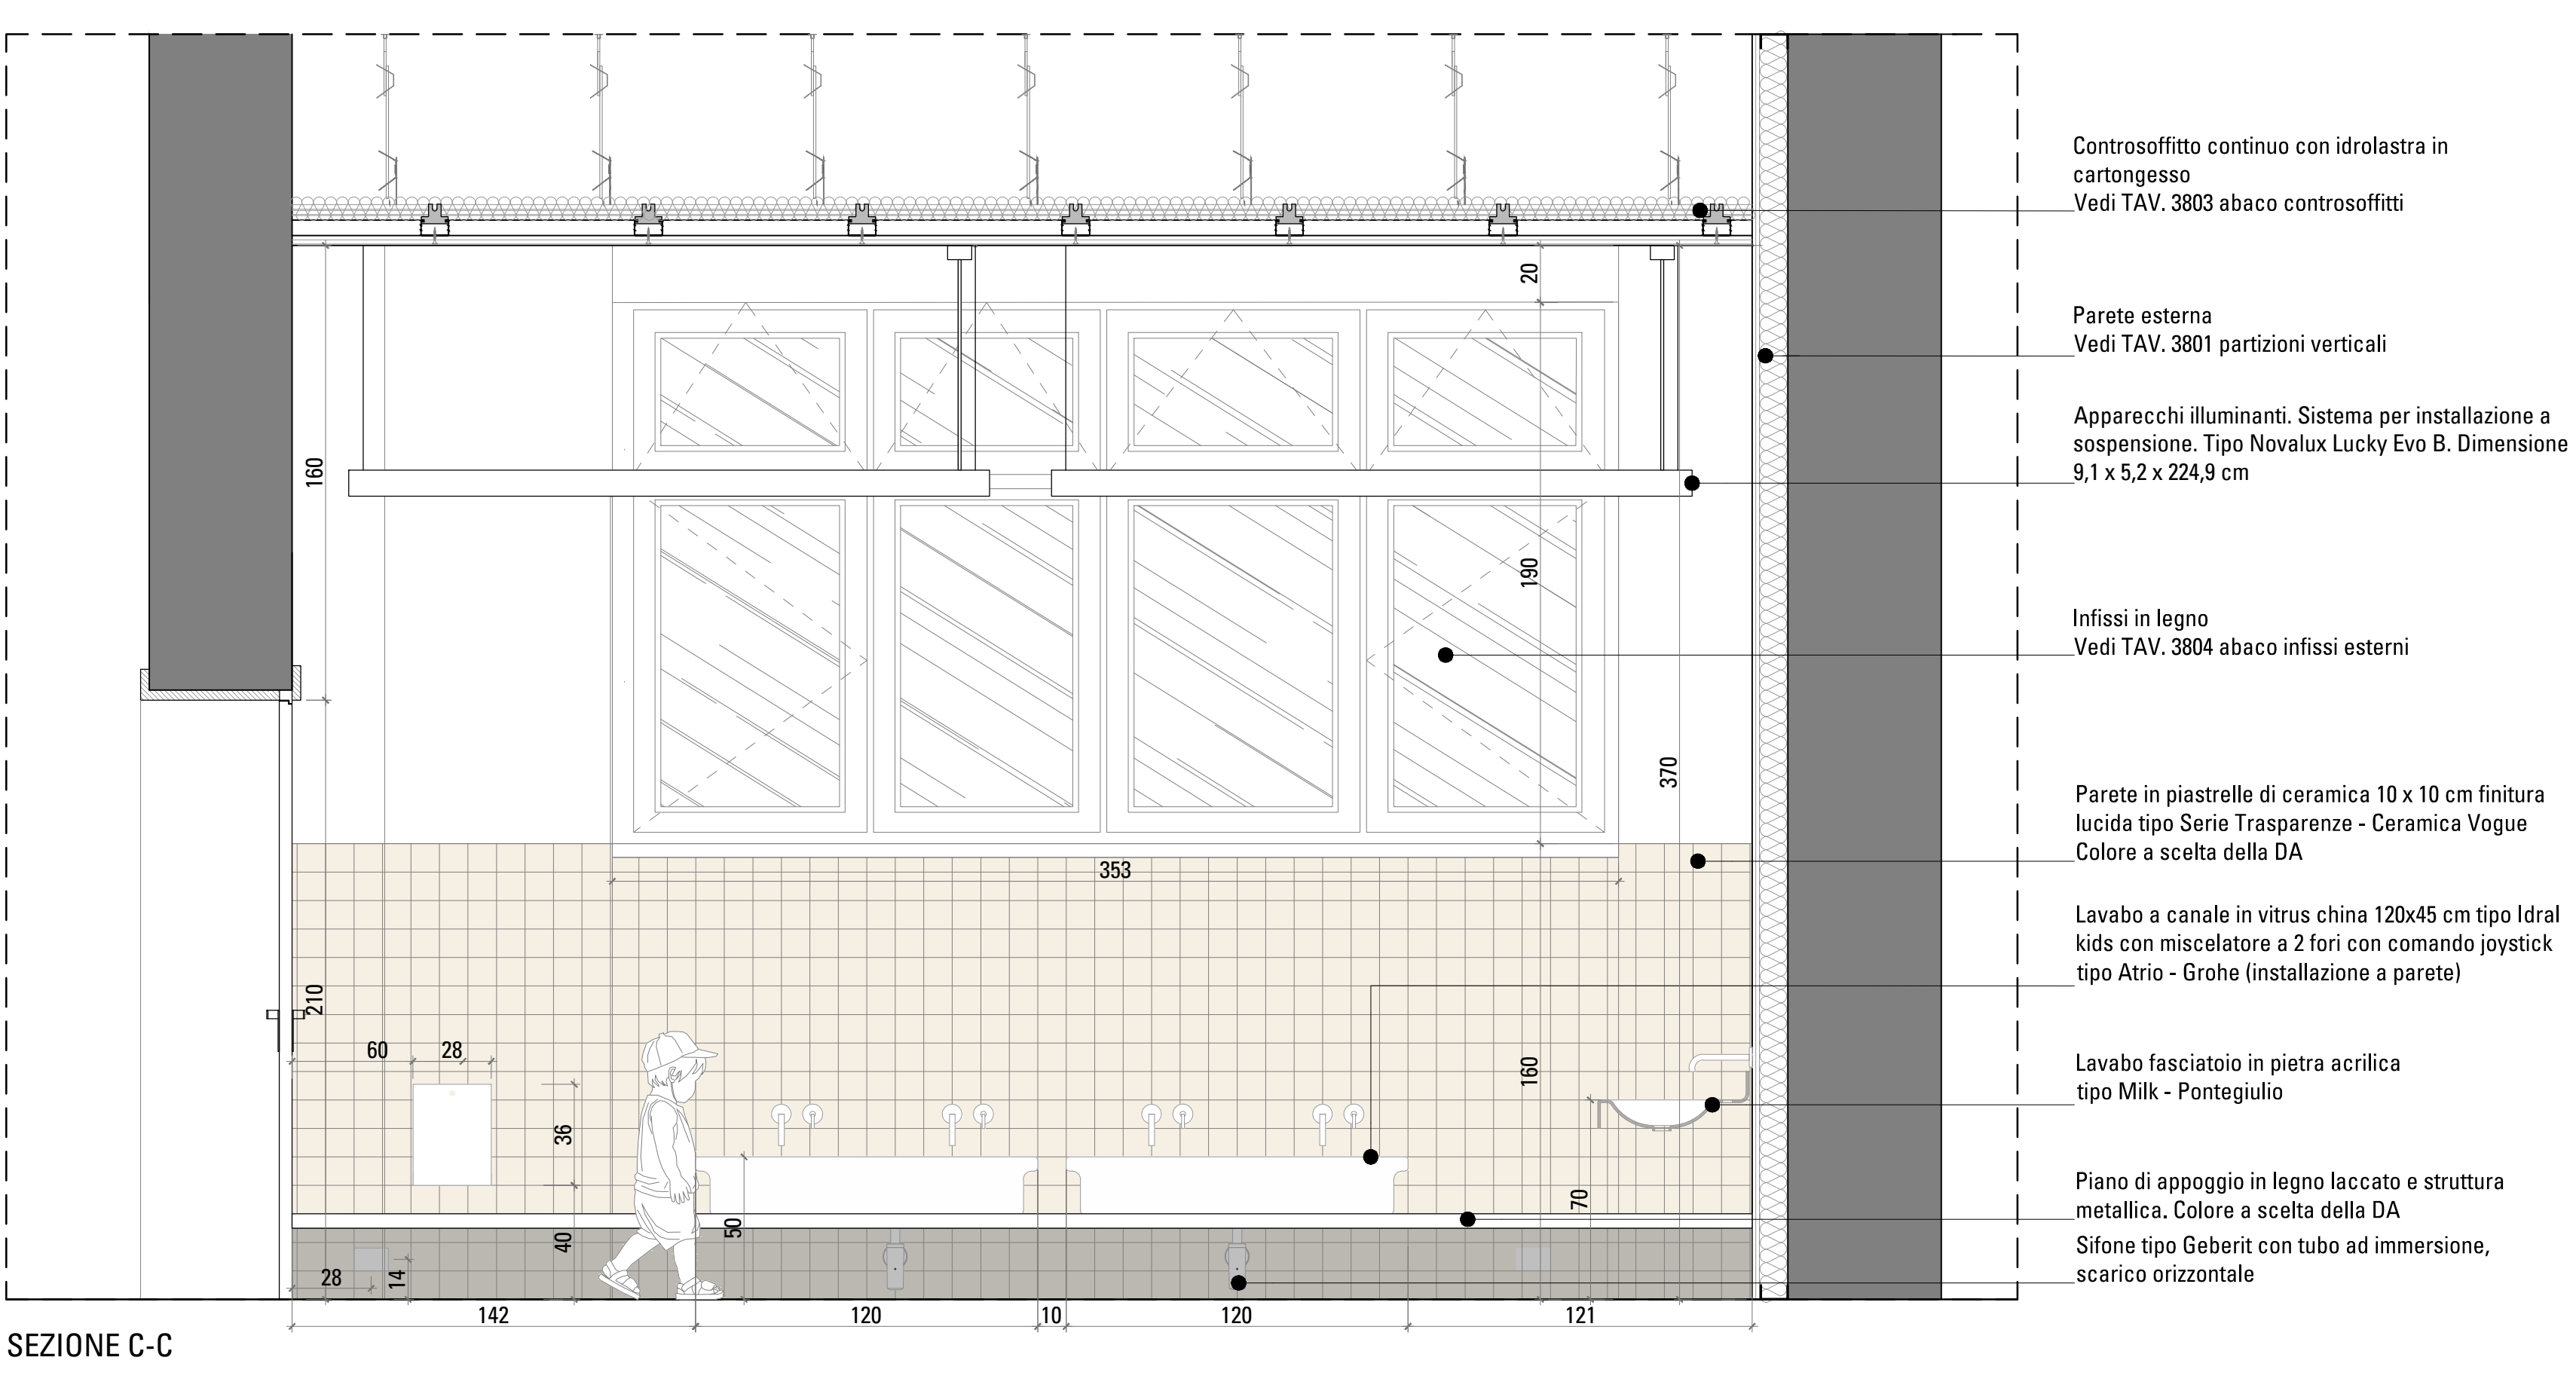
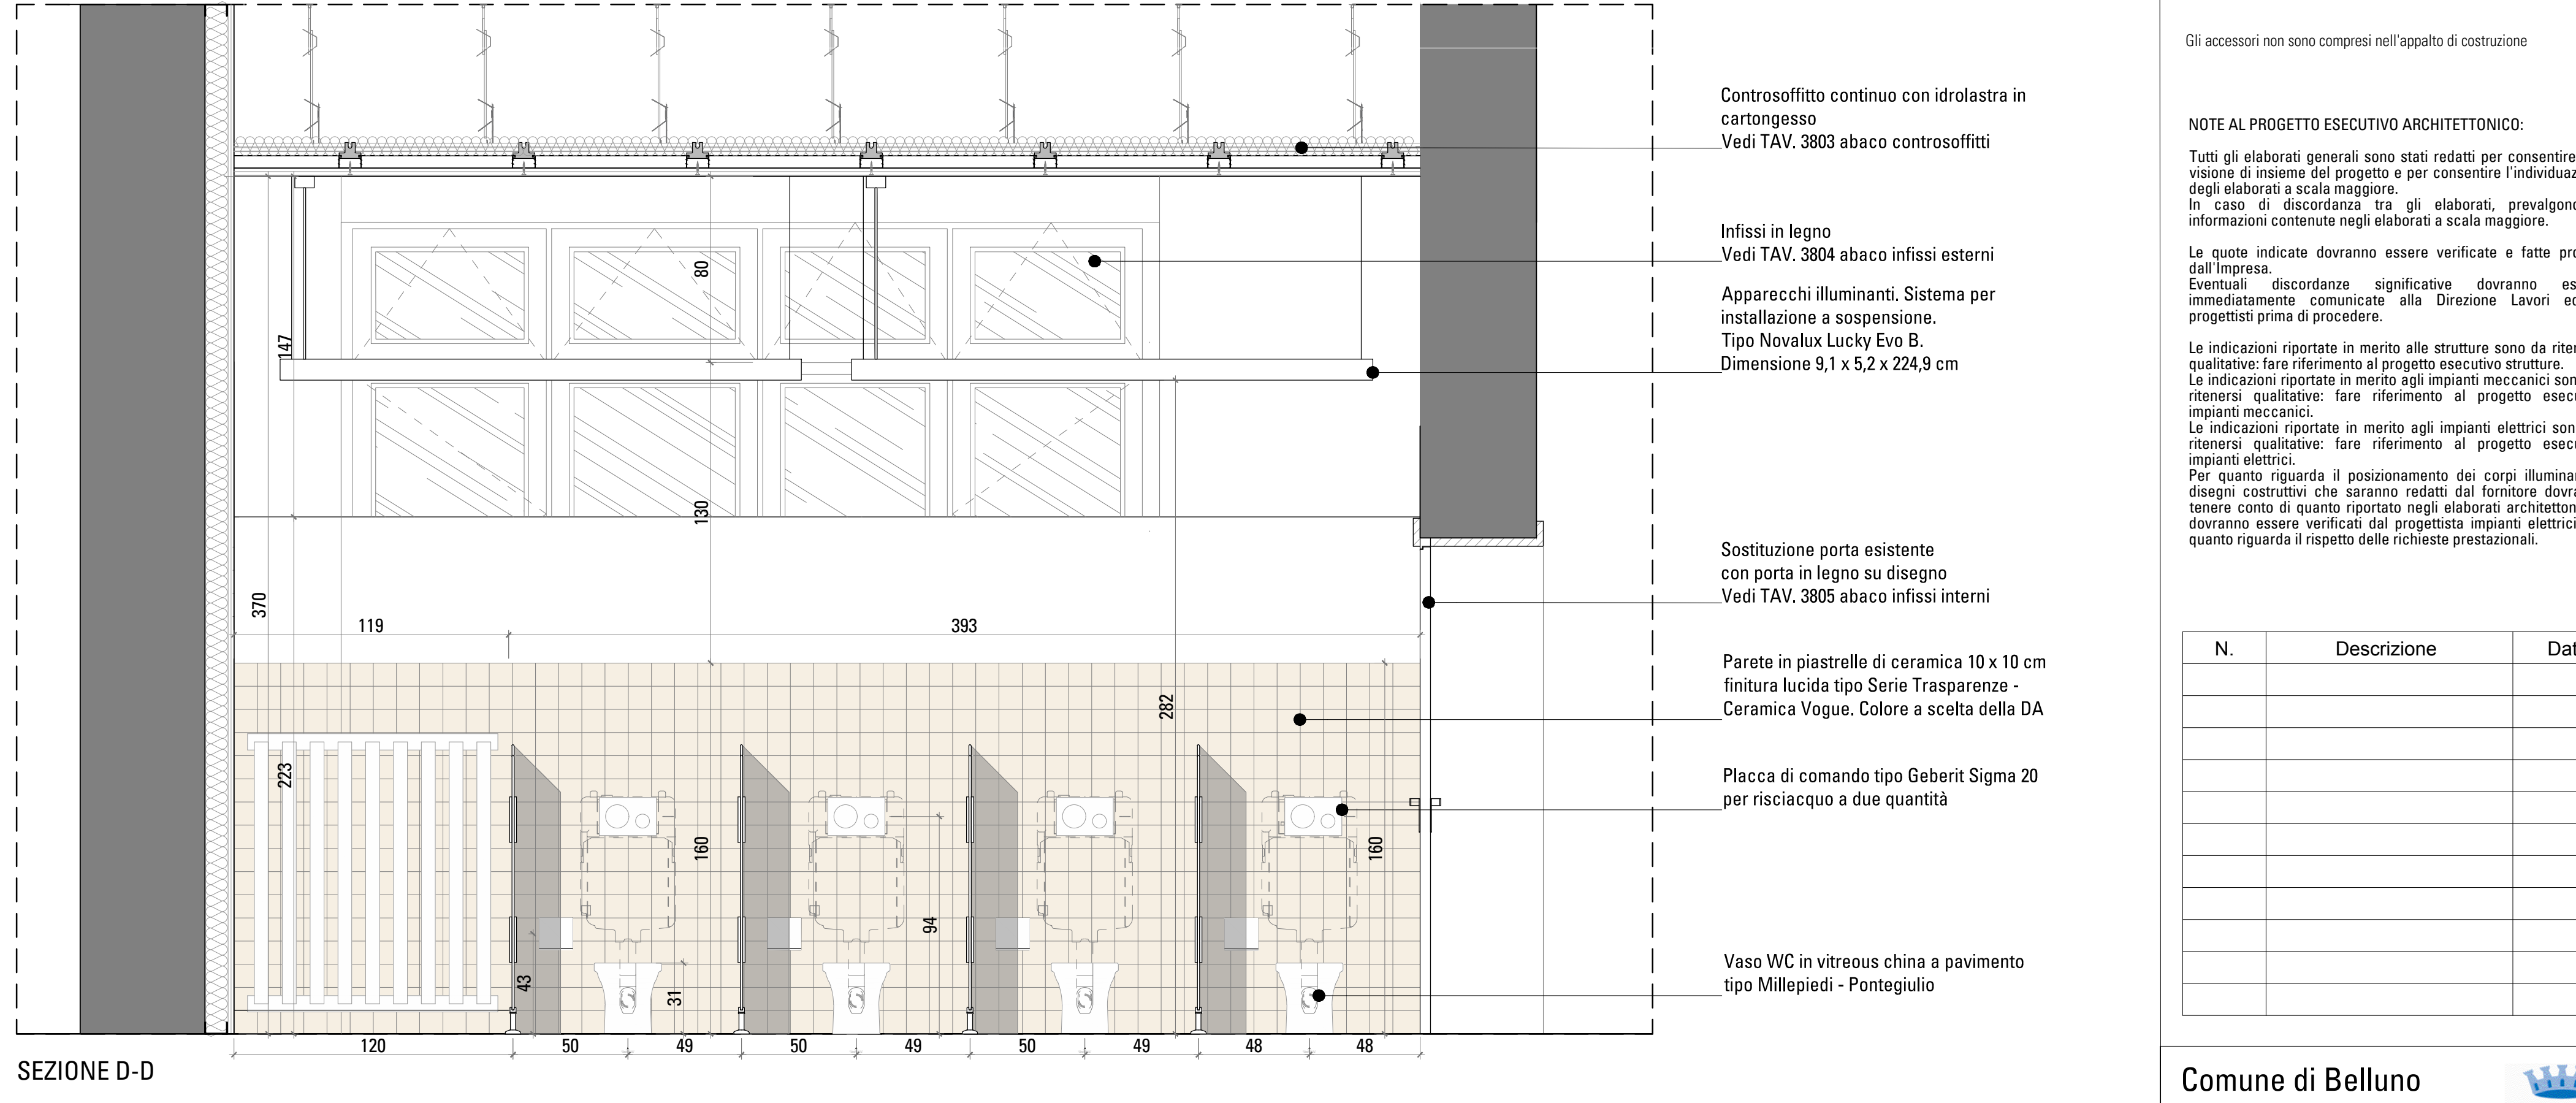
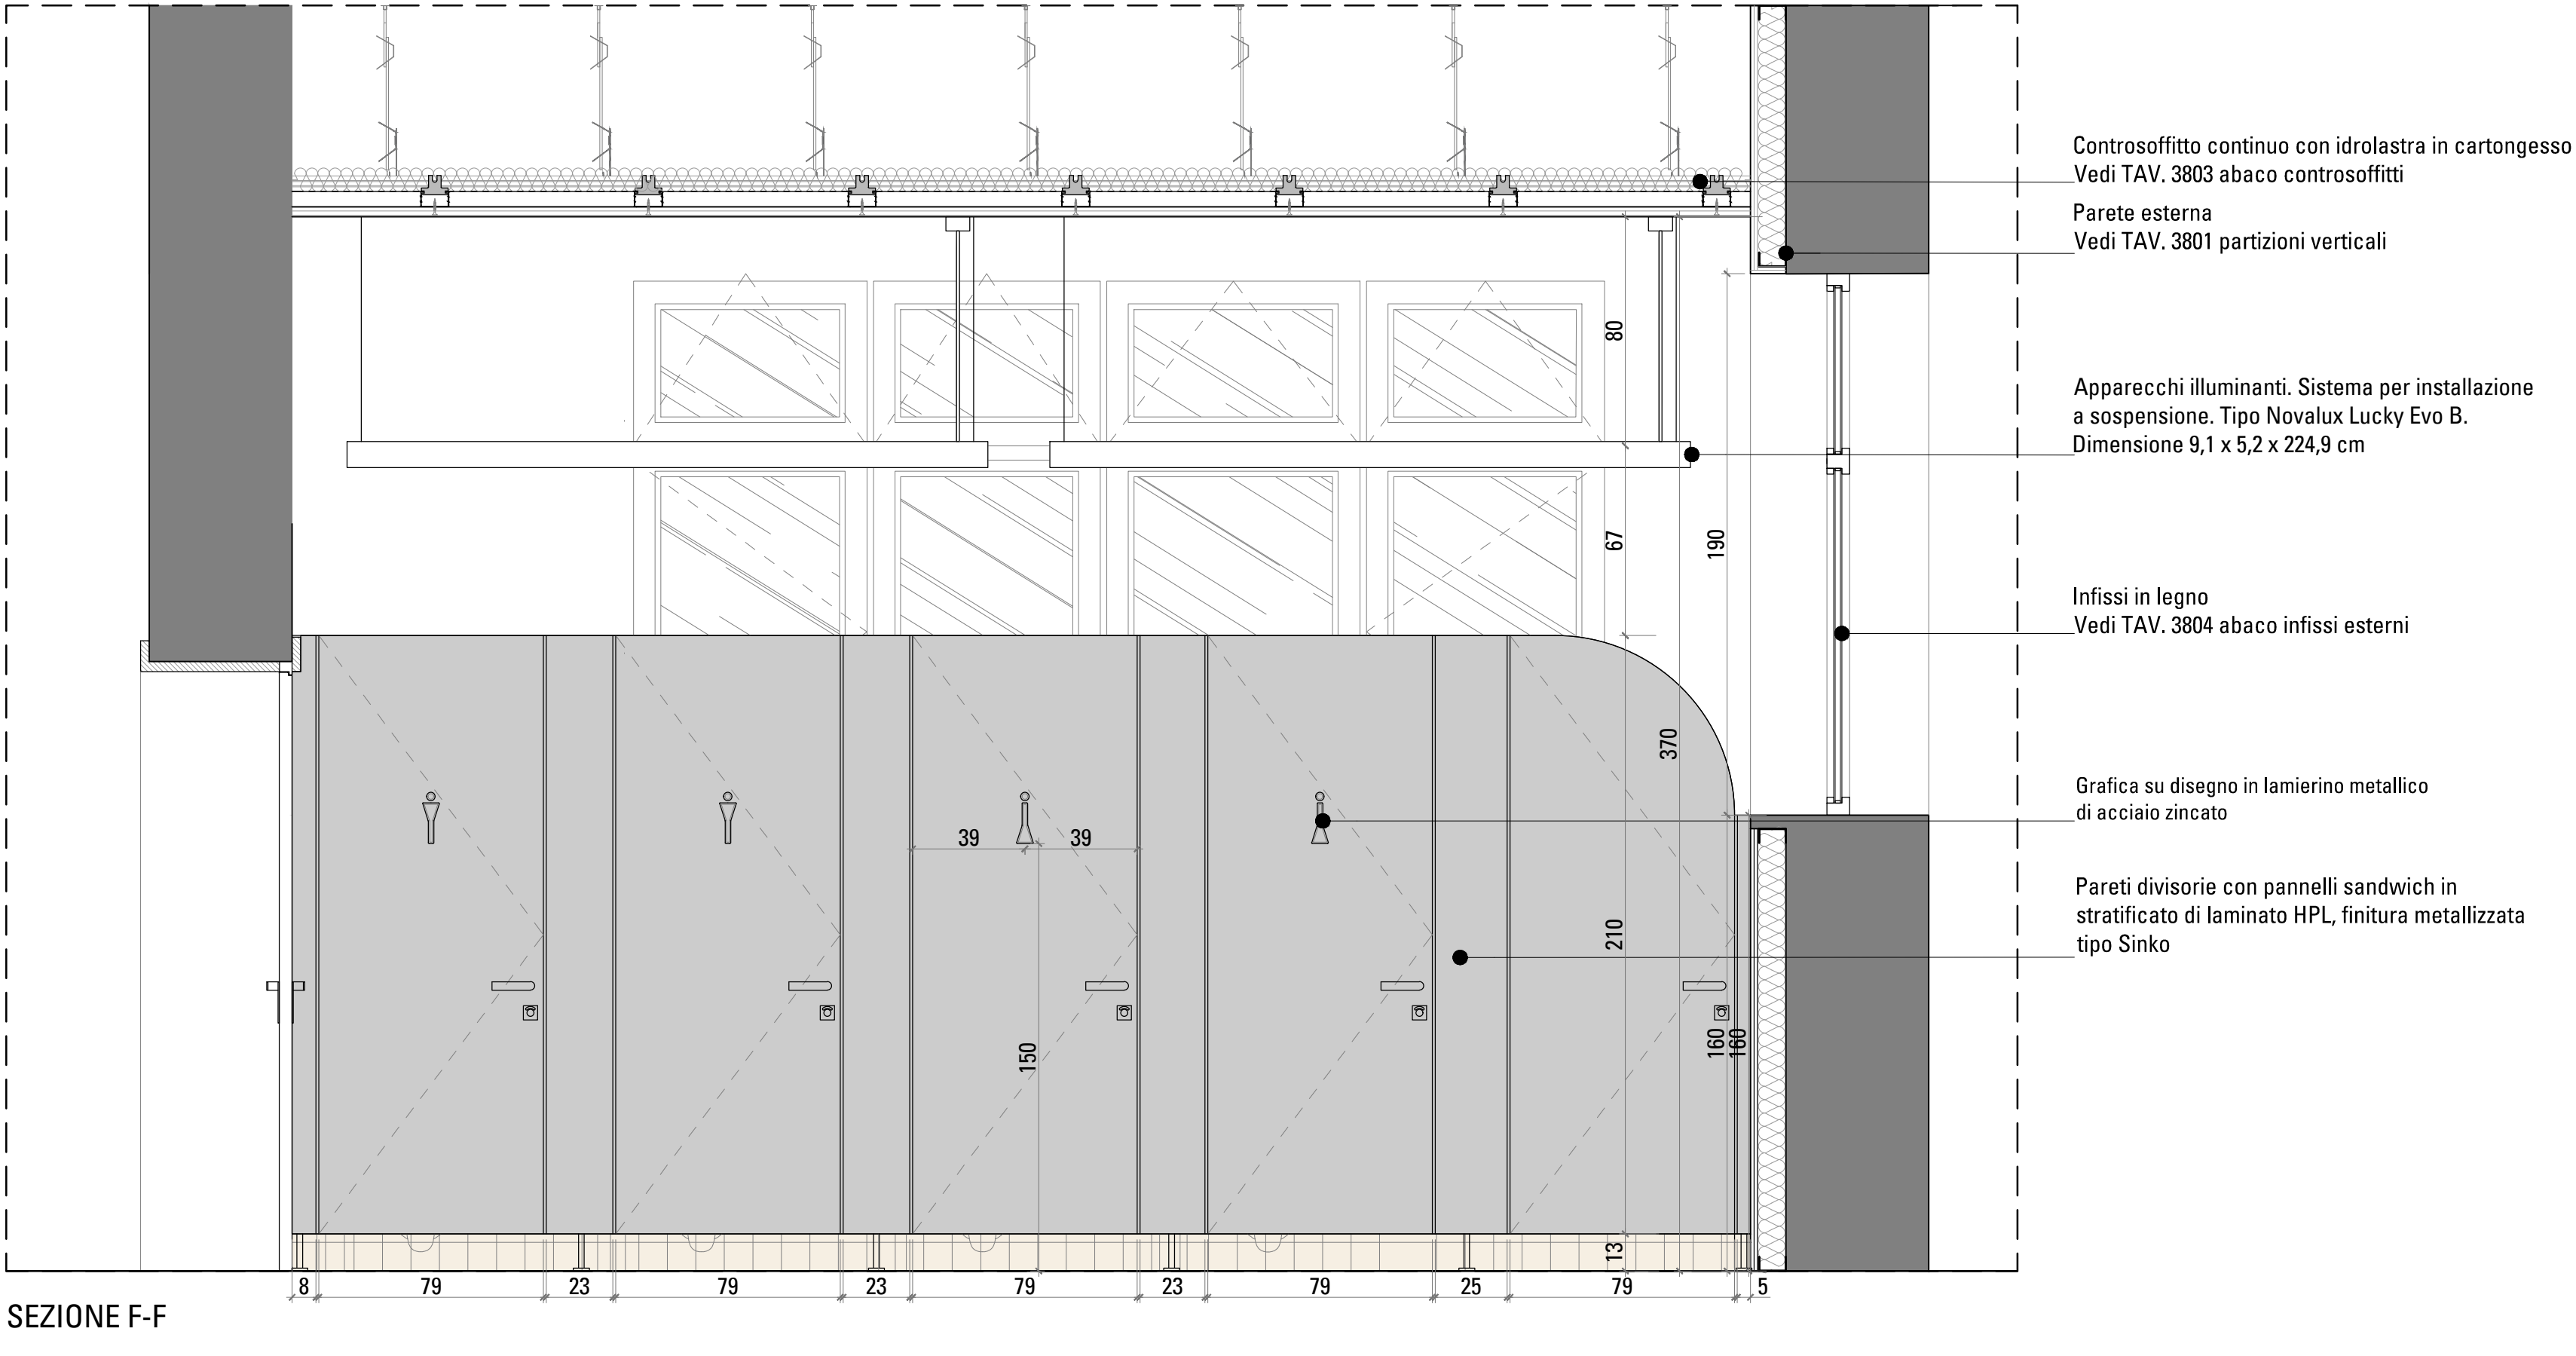
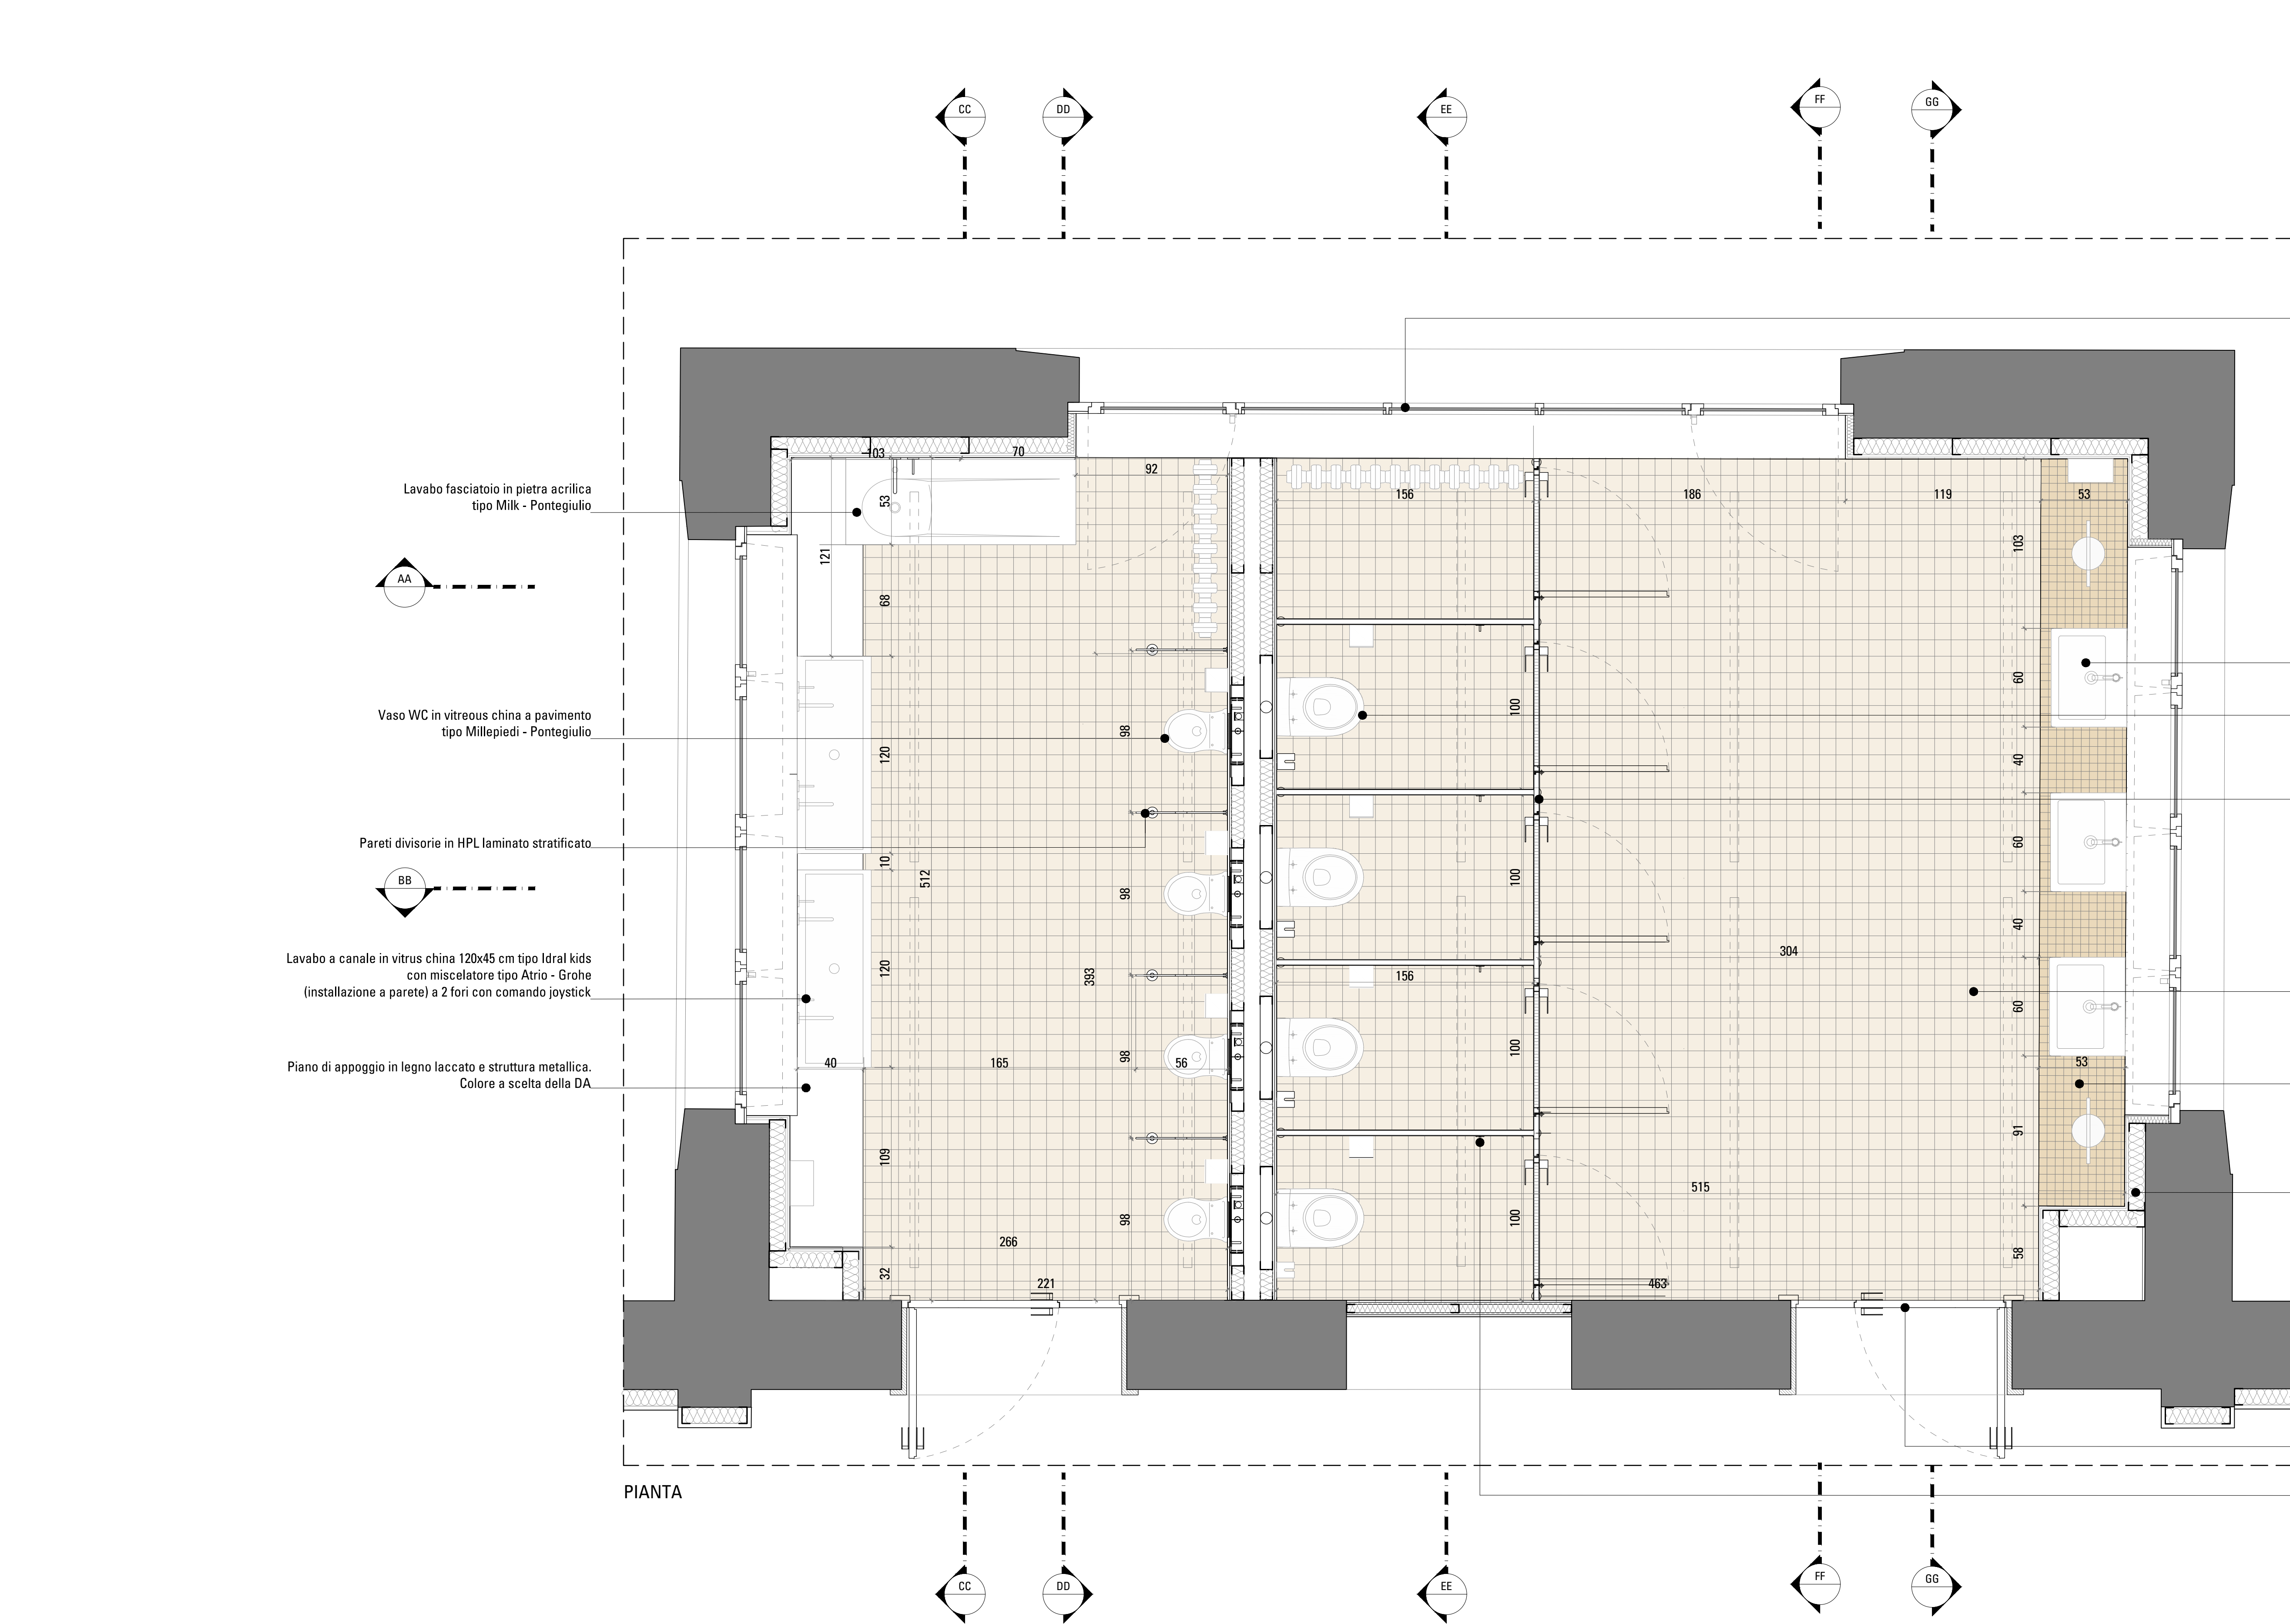
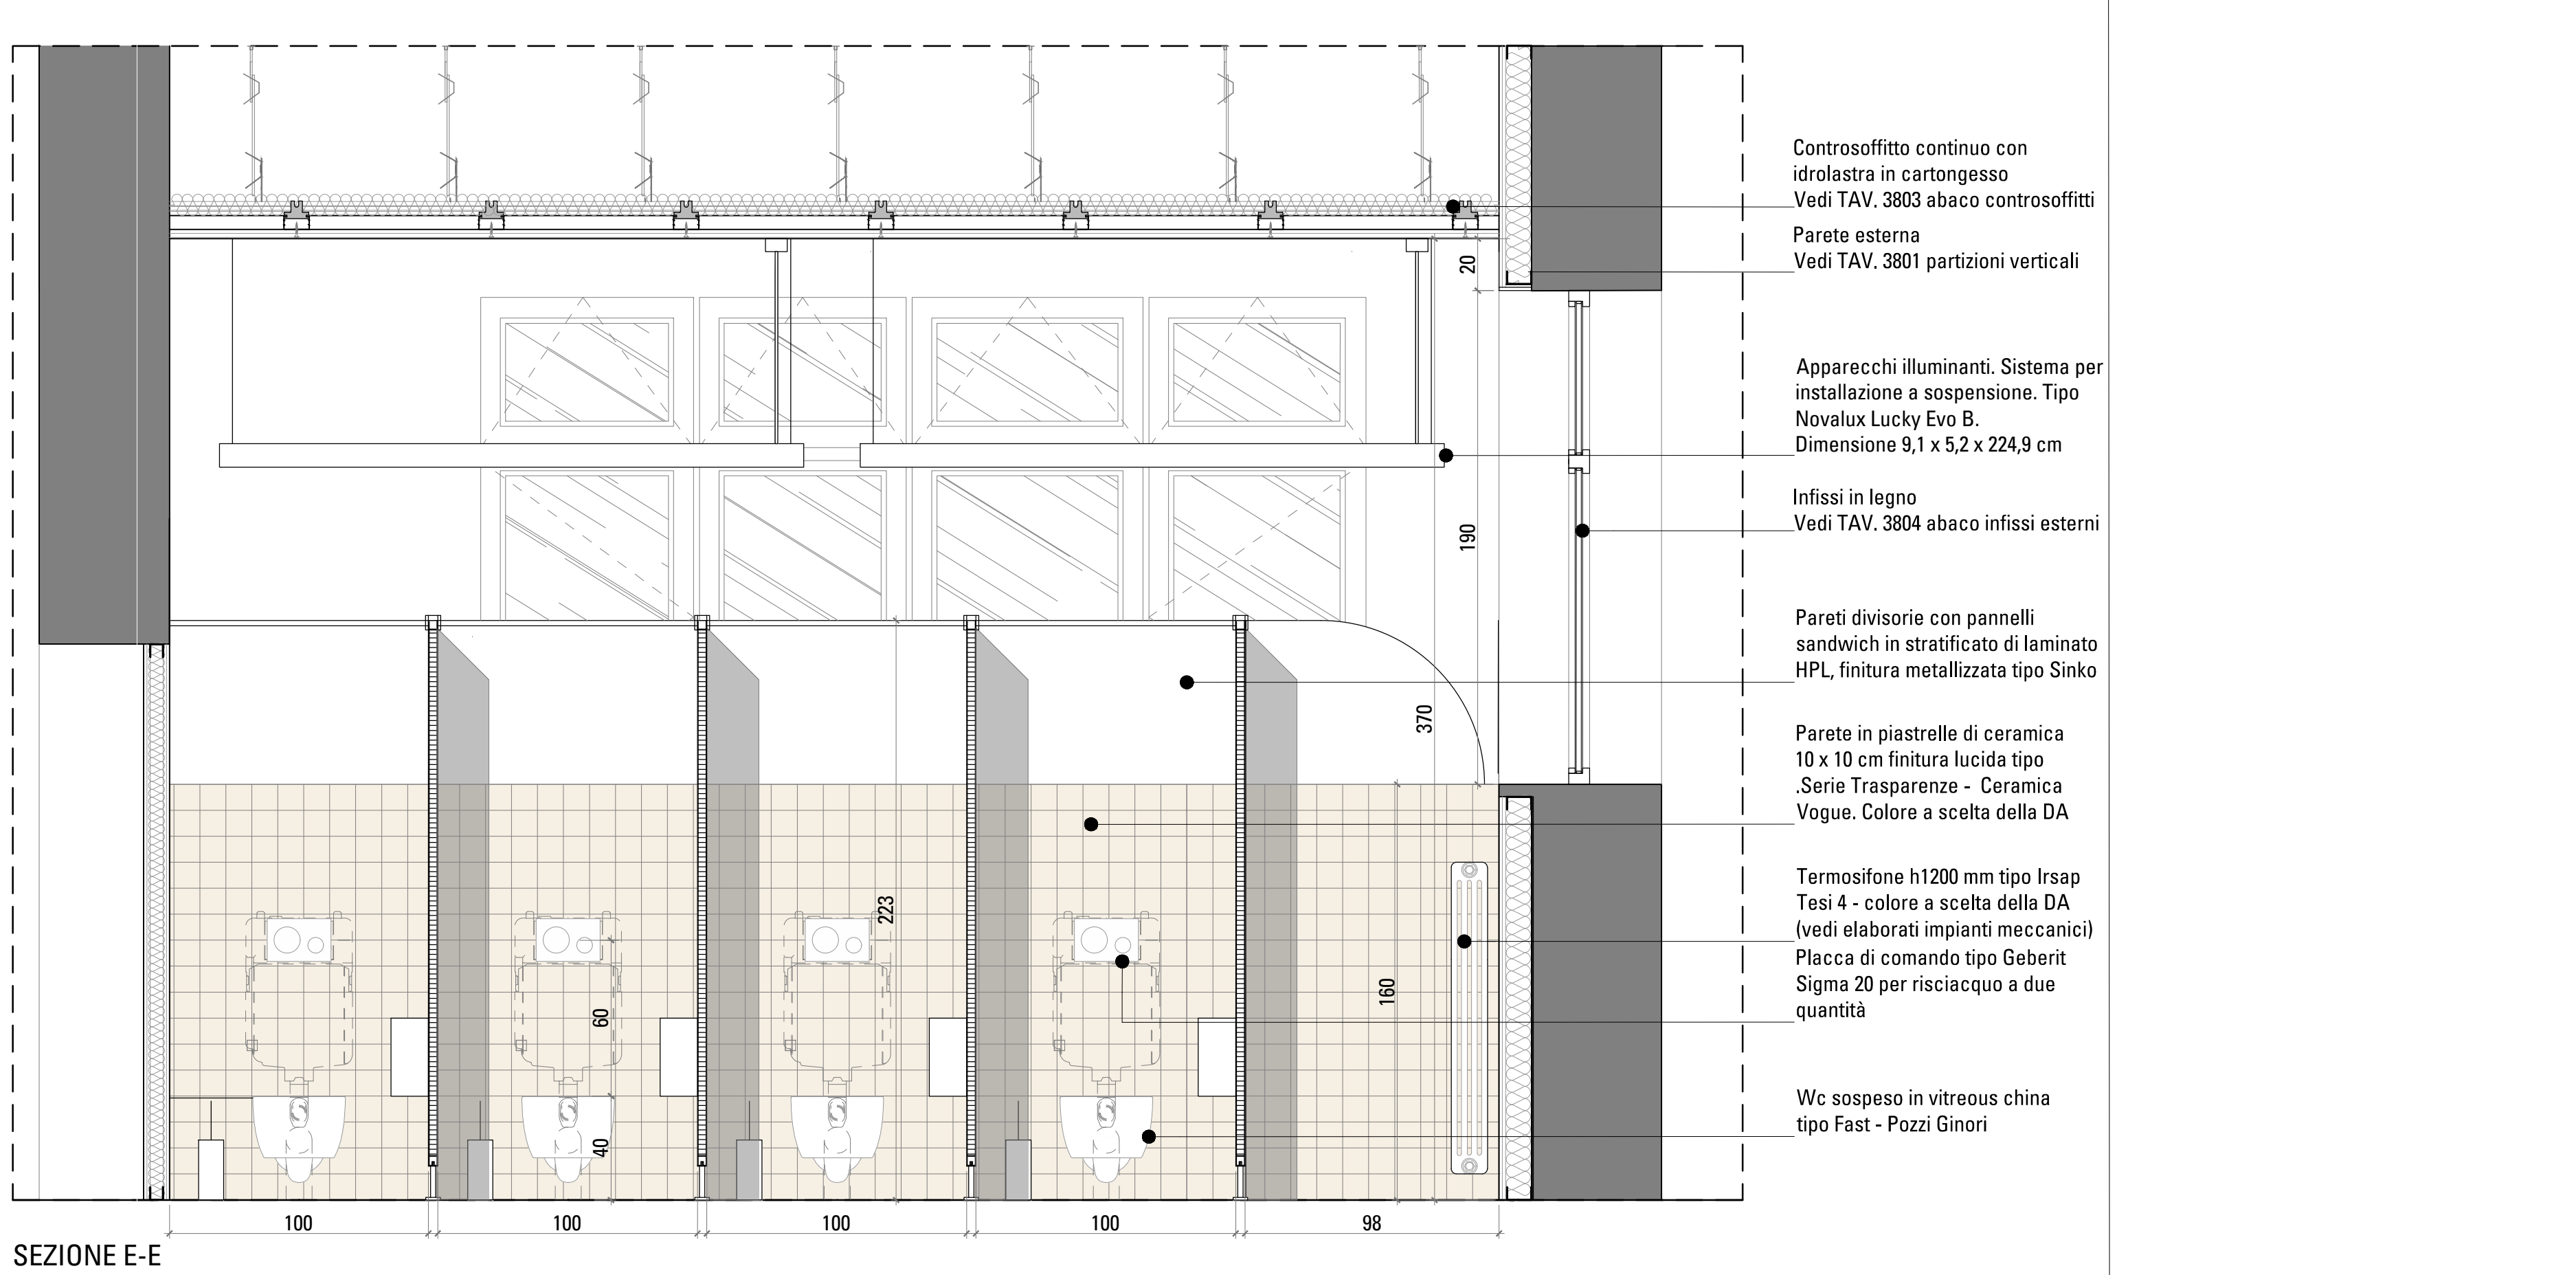
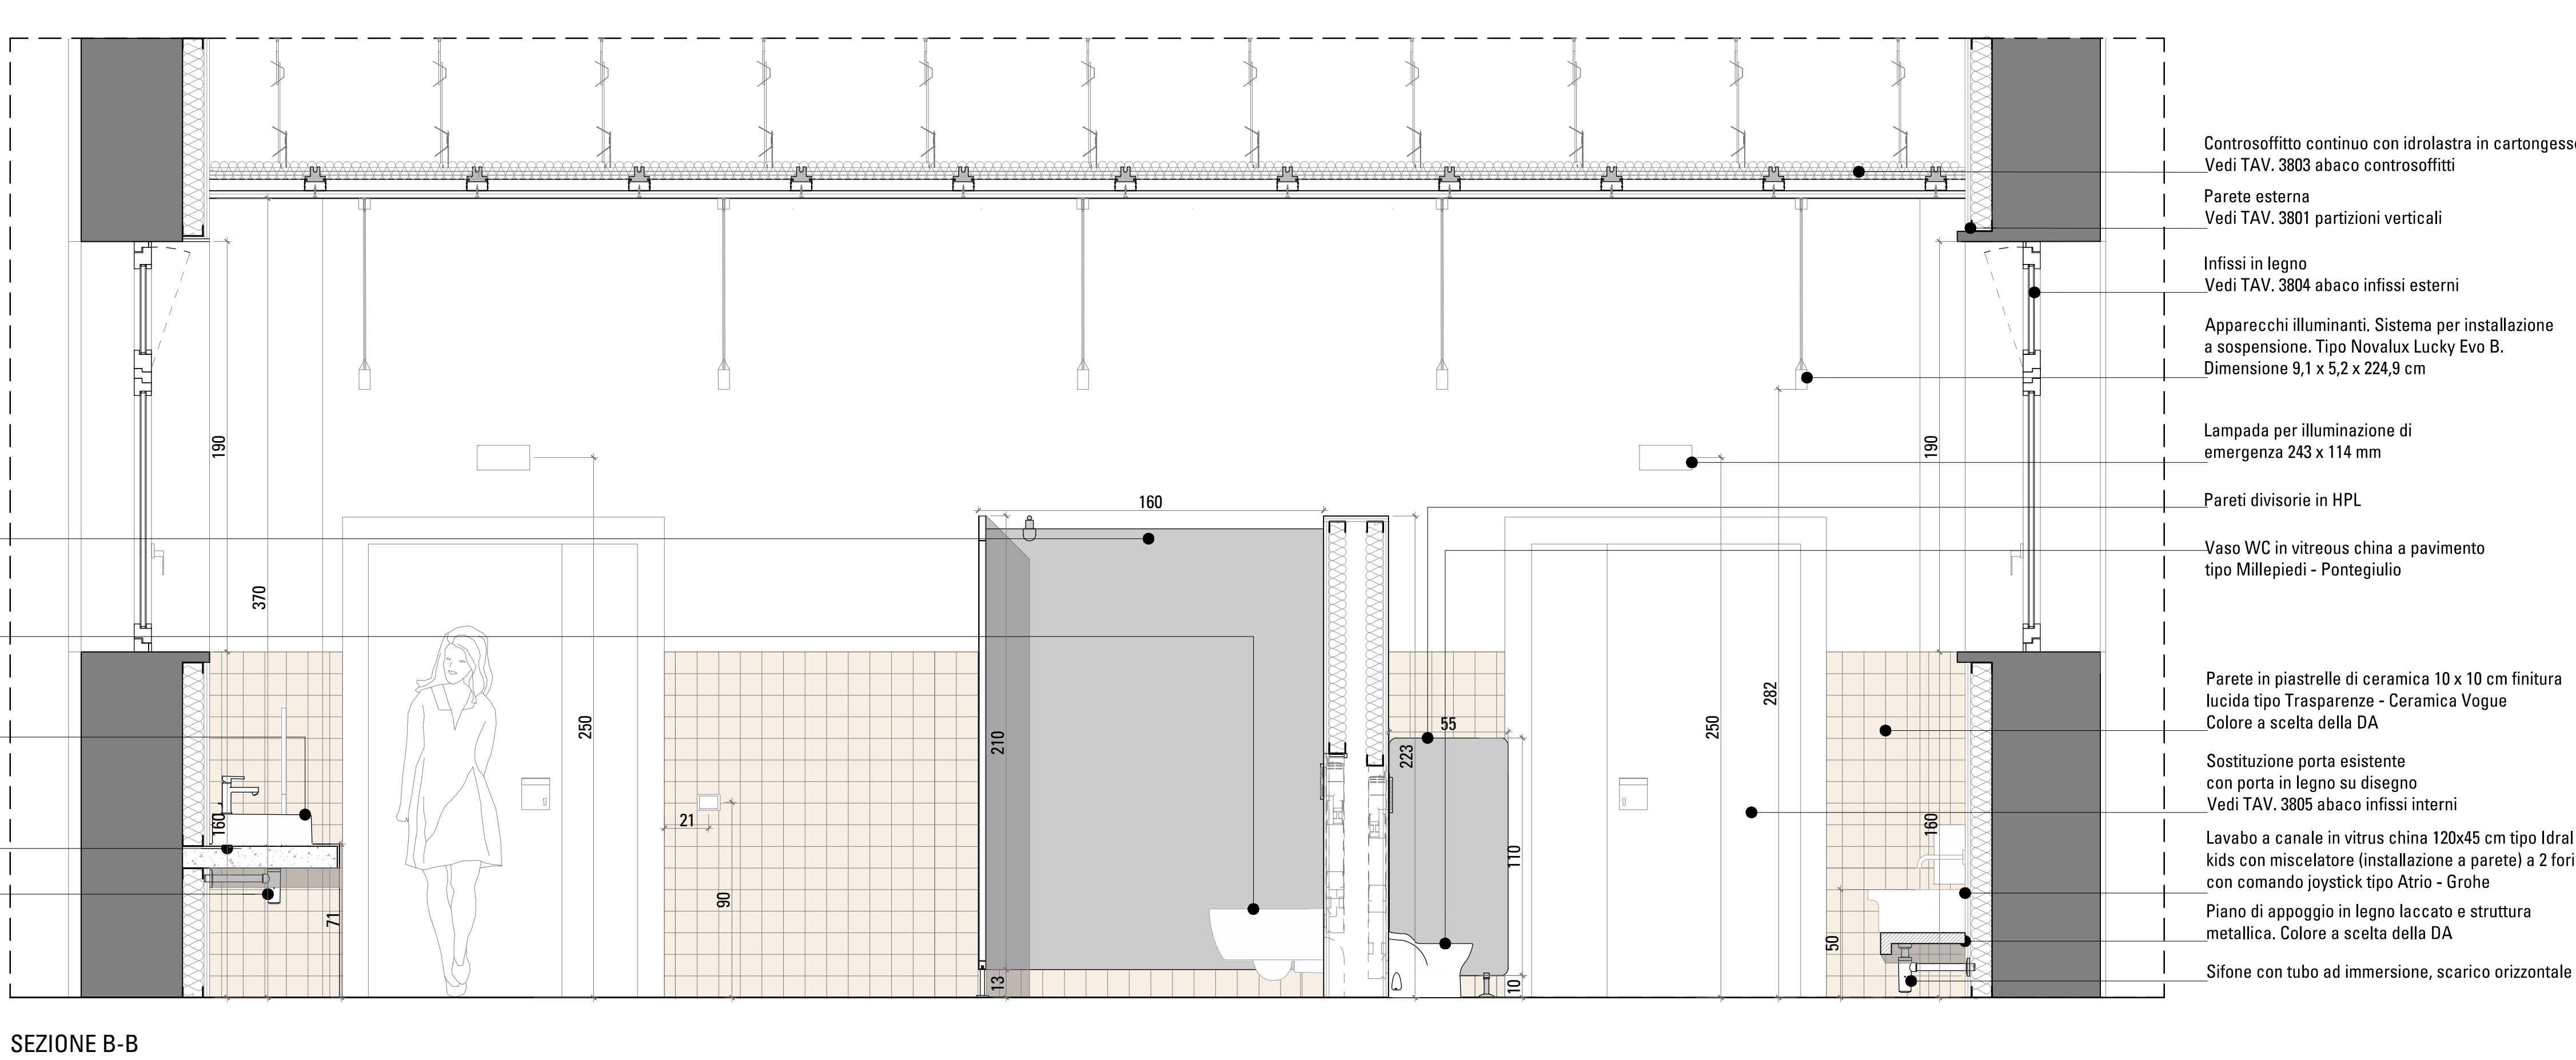


KEYPLAN

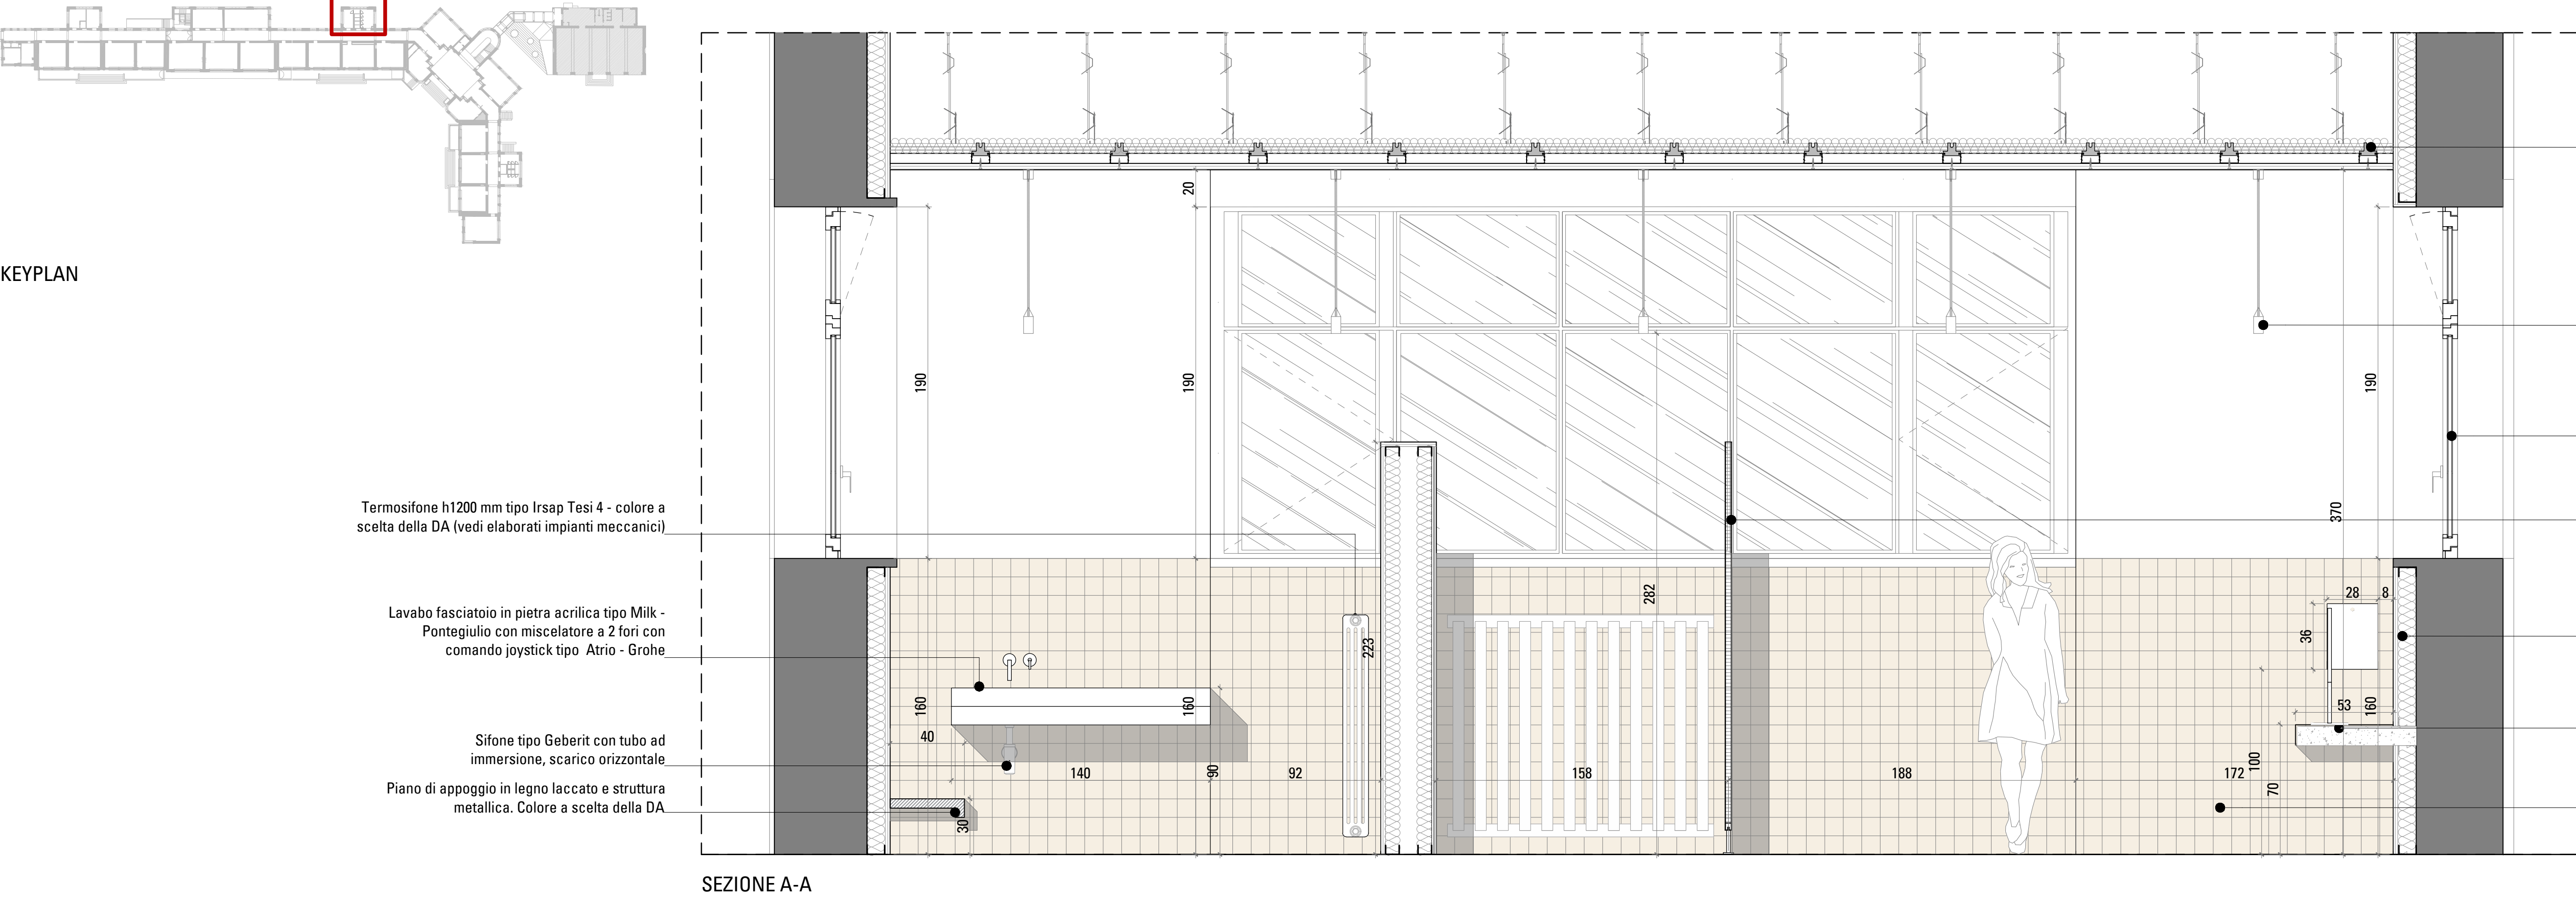

Gli accessori non sono compresi nell'appalto di costruzione

NOTE AL PROGETTO ESECUTIVO ARCHITETTONICO

Tutti gli elaborati generali sono stati redatti per consentire una visione di insieme del progetto e per consentire l'individuazione degli elaborati a scala maggiore.

In caso di discrepanza tra gli elaborati, prevalgono le informazioni contenute negli elaborati a scala maggiore.

Le quote indicate dovranno essere verificate a tutte le fasi del progetto.

Apparecchi illuminanti. Sistema per installazione a sospensione. Tipo Novulus Lucky Evo B. Dimensione 9,1 x 5,2 x 224,9 cm

Le indicazioni riportate in merito alle strutture sono da ritenersi indicative. Le strutture dovranno essere progettate e dimensionate in base al progetto esecutivo strutturale.

Le indicazioni riportate in merito agli impianti meccanici sono da ritenersi indicative. Gli impianti dovranno essere progettati e dimensionati in base al progetto esecutivo impiantistico.

Le indicazioni riportate in merito agli impianti elettrici sono da ritenersi indicative. Gli impianti dovranno essere progettati e dimensionati in base al progetto esecutivo impiantistico.

Le indicazioni riportate in merito al posizionamento dei corpi illuminanti, i disegni costruttivi che saranno redatti dal fornitore dovranno essere verificati da questo rispetto agli elaborati architettonici e dovranno essere verificati dal progettista impiantistico per quanto riguarda il rispetto della richiesta professionale.

N.	Descrizione	Data

Comune di Belluno
RISTRUTTURAZIONE
SCUOLA GABELLI

Progetto Esecutivo

Committente
Comune di Belluno

Raggruppamento temporaneo progettista

Progettazione architettonica e coordinamento
Mario Cucinella Architects Srl
via F.lli. 6, 40122 Bologna Italia
T. +39 051 521 2281 F. +39 051 521 3218
mca@mcarchitects.it
www.mcarchitects.it
Cert. UNI EN ISO 9001:2008 n° 91900
Cert. UNI EN ISO 14001:2004 n° 91901

Progettazione paesaggistica
Arch. Marco Sardella
Arch. Rossana Arena
via Scalfaro 3/5
Roma
Tel. +39 0675791017
info@tenastudio.it

Progettazione struttura e sicurezza
Ing. Marco Redolfi
via Cernaia 6
Belluno
Tel. +39 04325525
m.redolfi@redolfiingegneria.it

Progettazione impiantistica
STIMA ENGINEERING Soc. Coop. aR.L.
via Giuseppe Brini 45/C
Bologna
Tel. +39 0519880170
info@stima-engineering.it

Foglio tavola

PROGETTO ARCHITETTONICO
APPROFONDIMENTO TEMATICO
SERVIZI IGIENICI

Controlli consegna	Dis.	Contr.	Appr.
SRB_E_A_DT_SERVIZI IGIENICI	KS	MC	MC
Data	Scala	Tip	Rev
27/07/2016	1:20	N. tavola	