




PIANTA LIVELLO RIALZATO
Scala 1:50

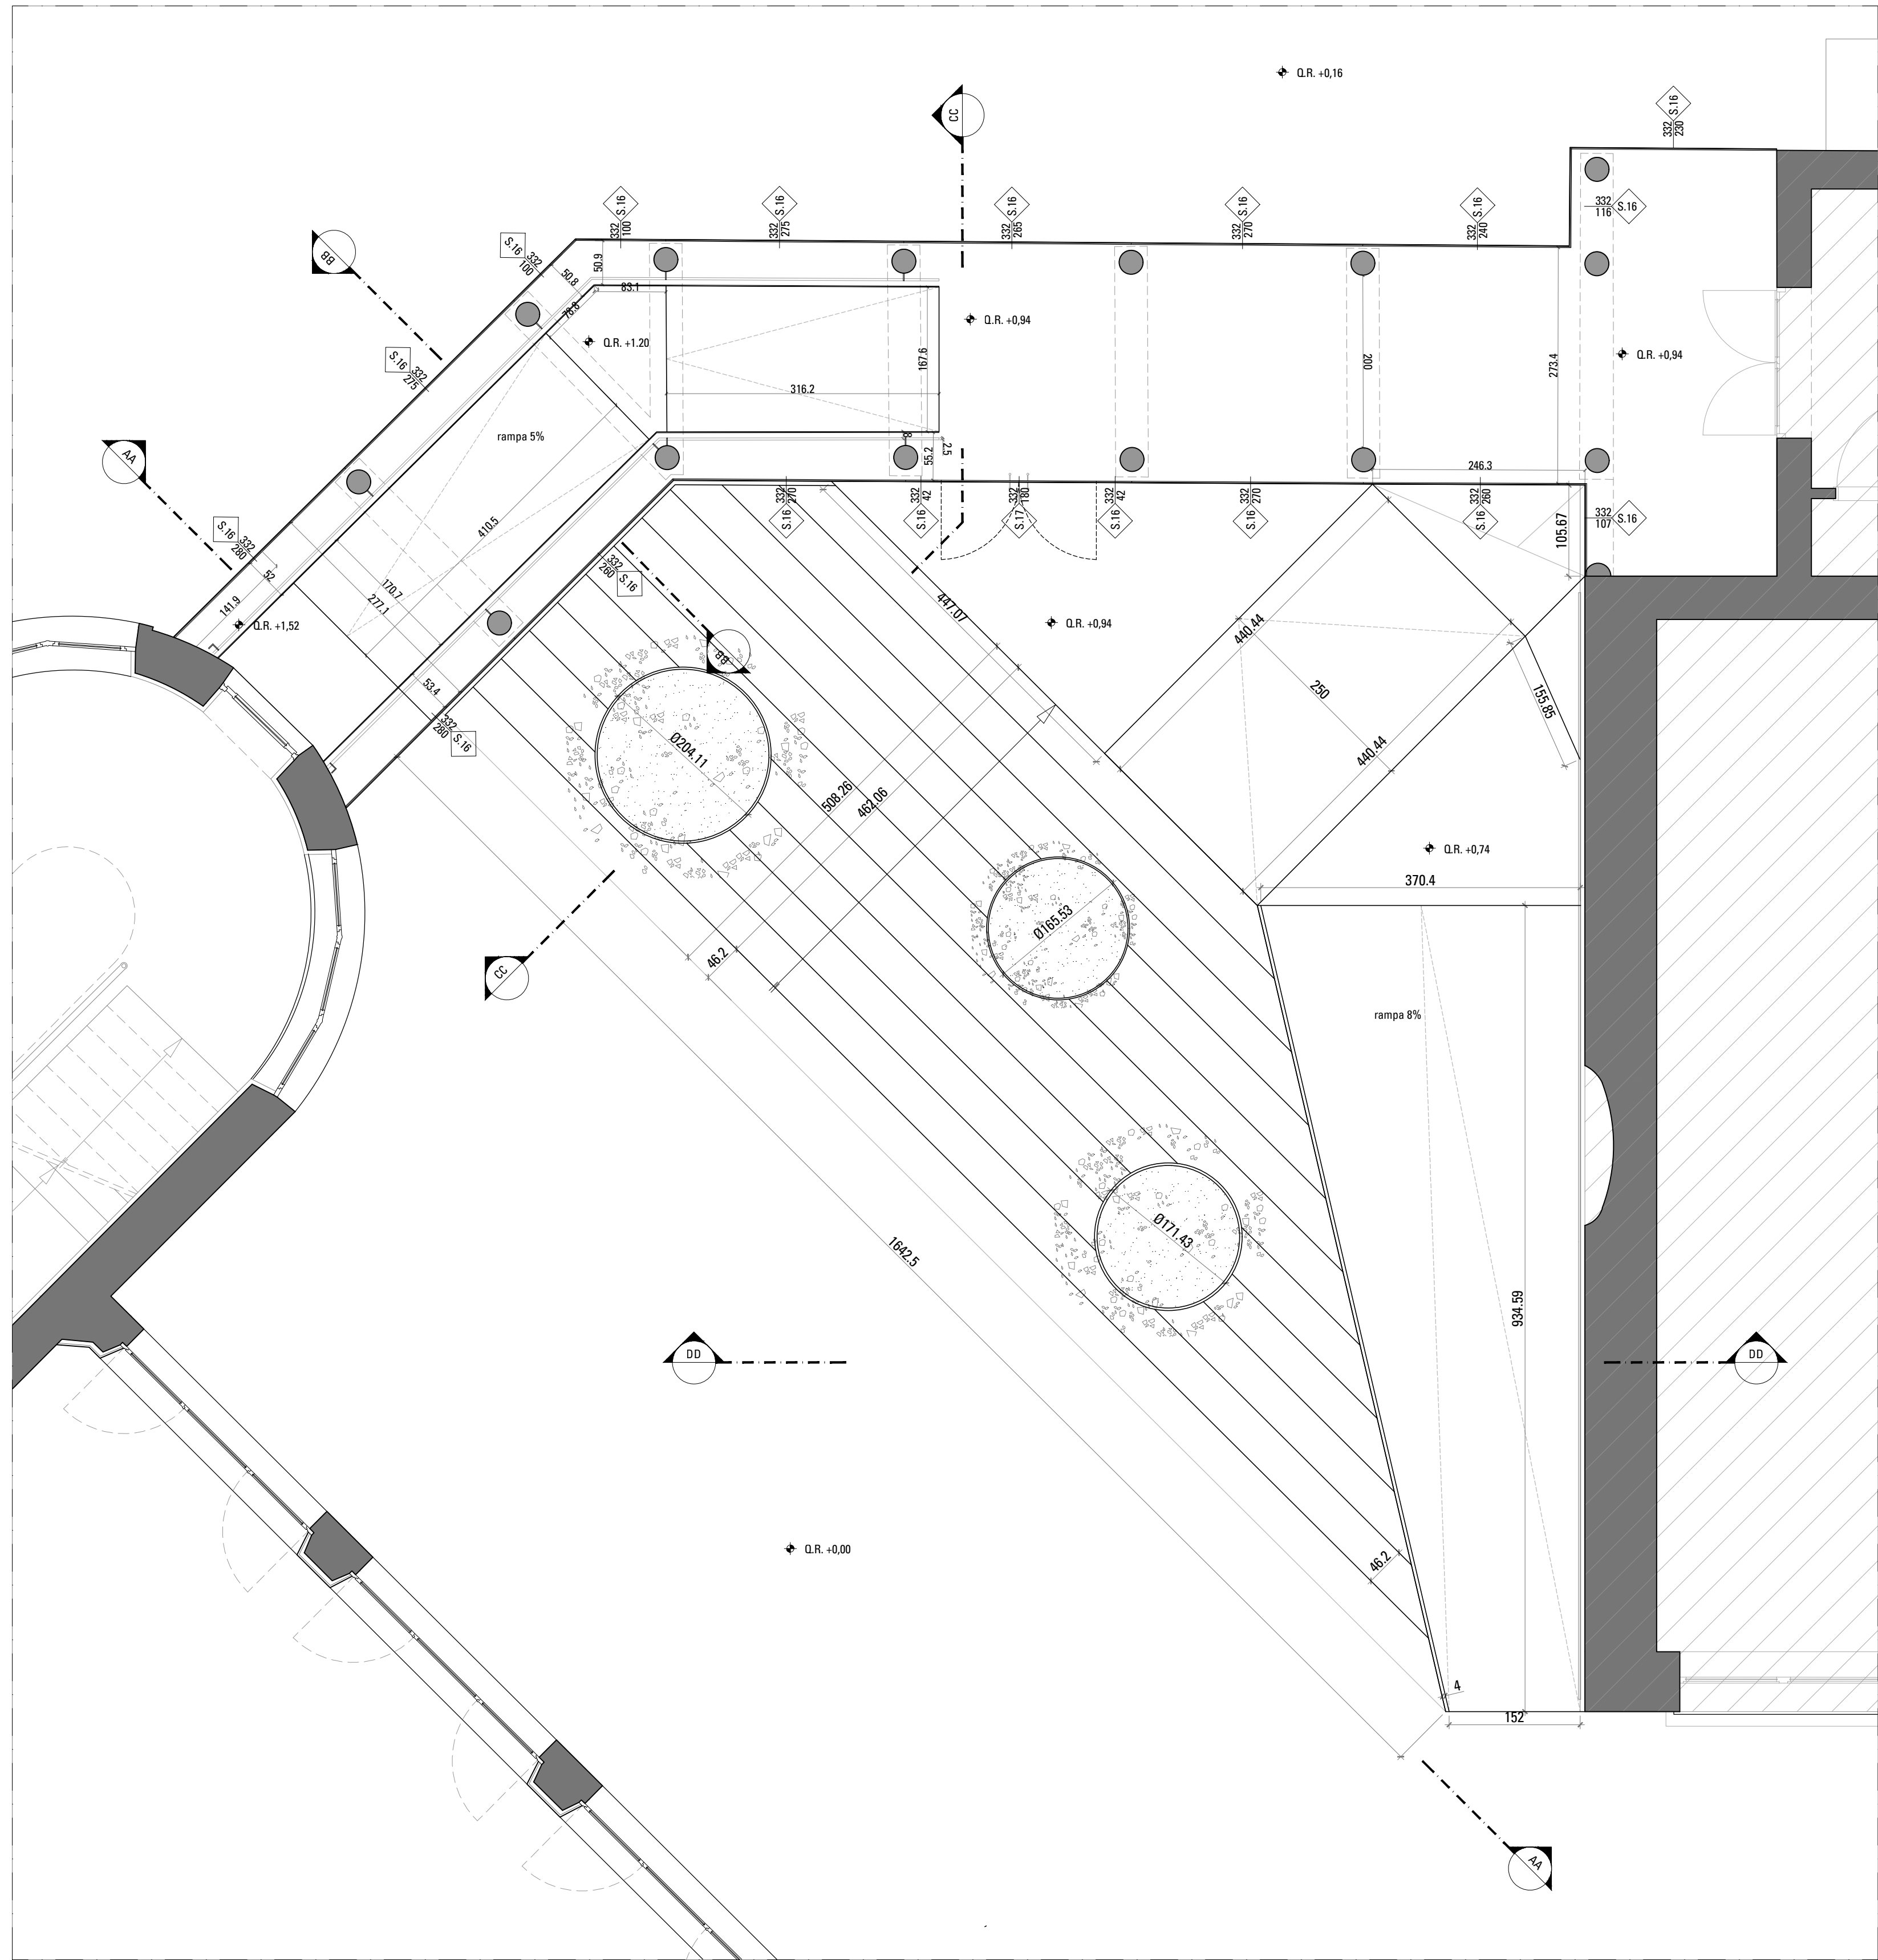


PIANTA LIVELLO COPERTURE
Scala 1:50

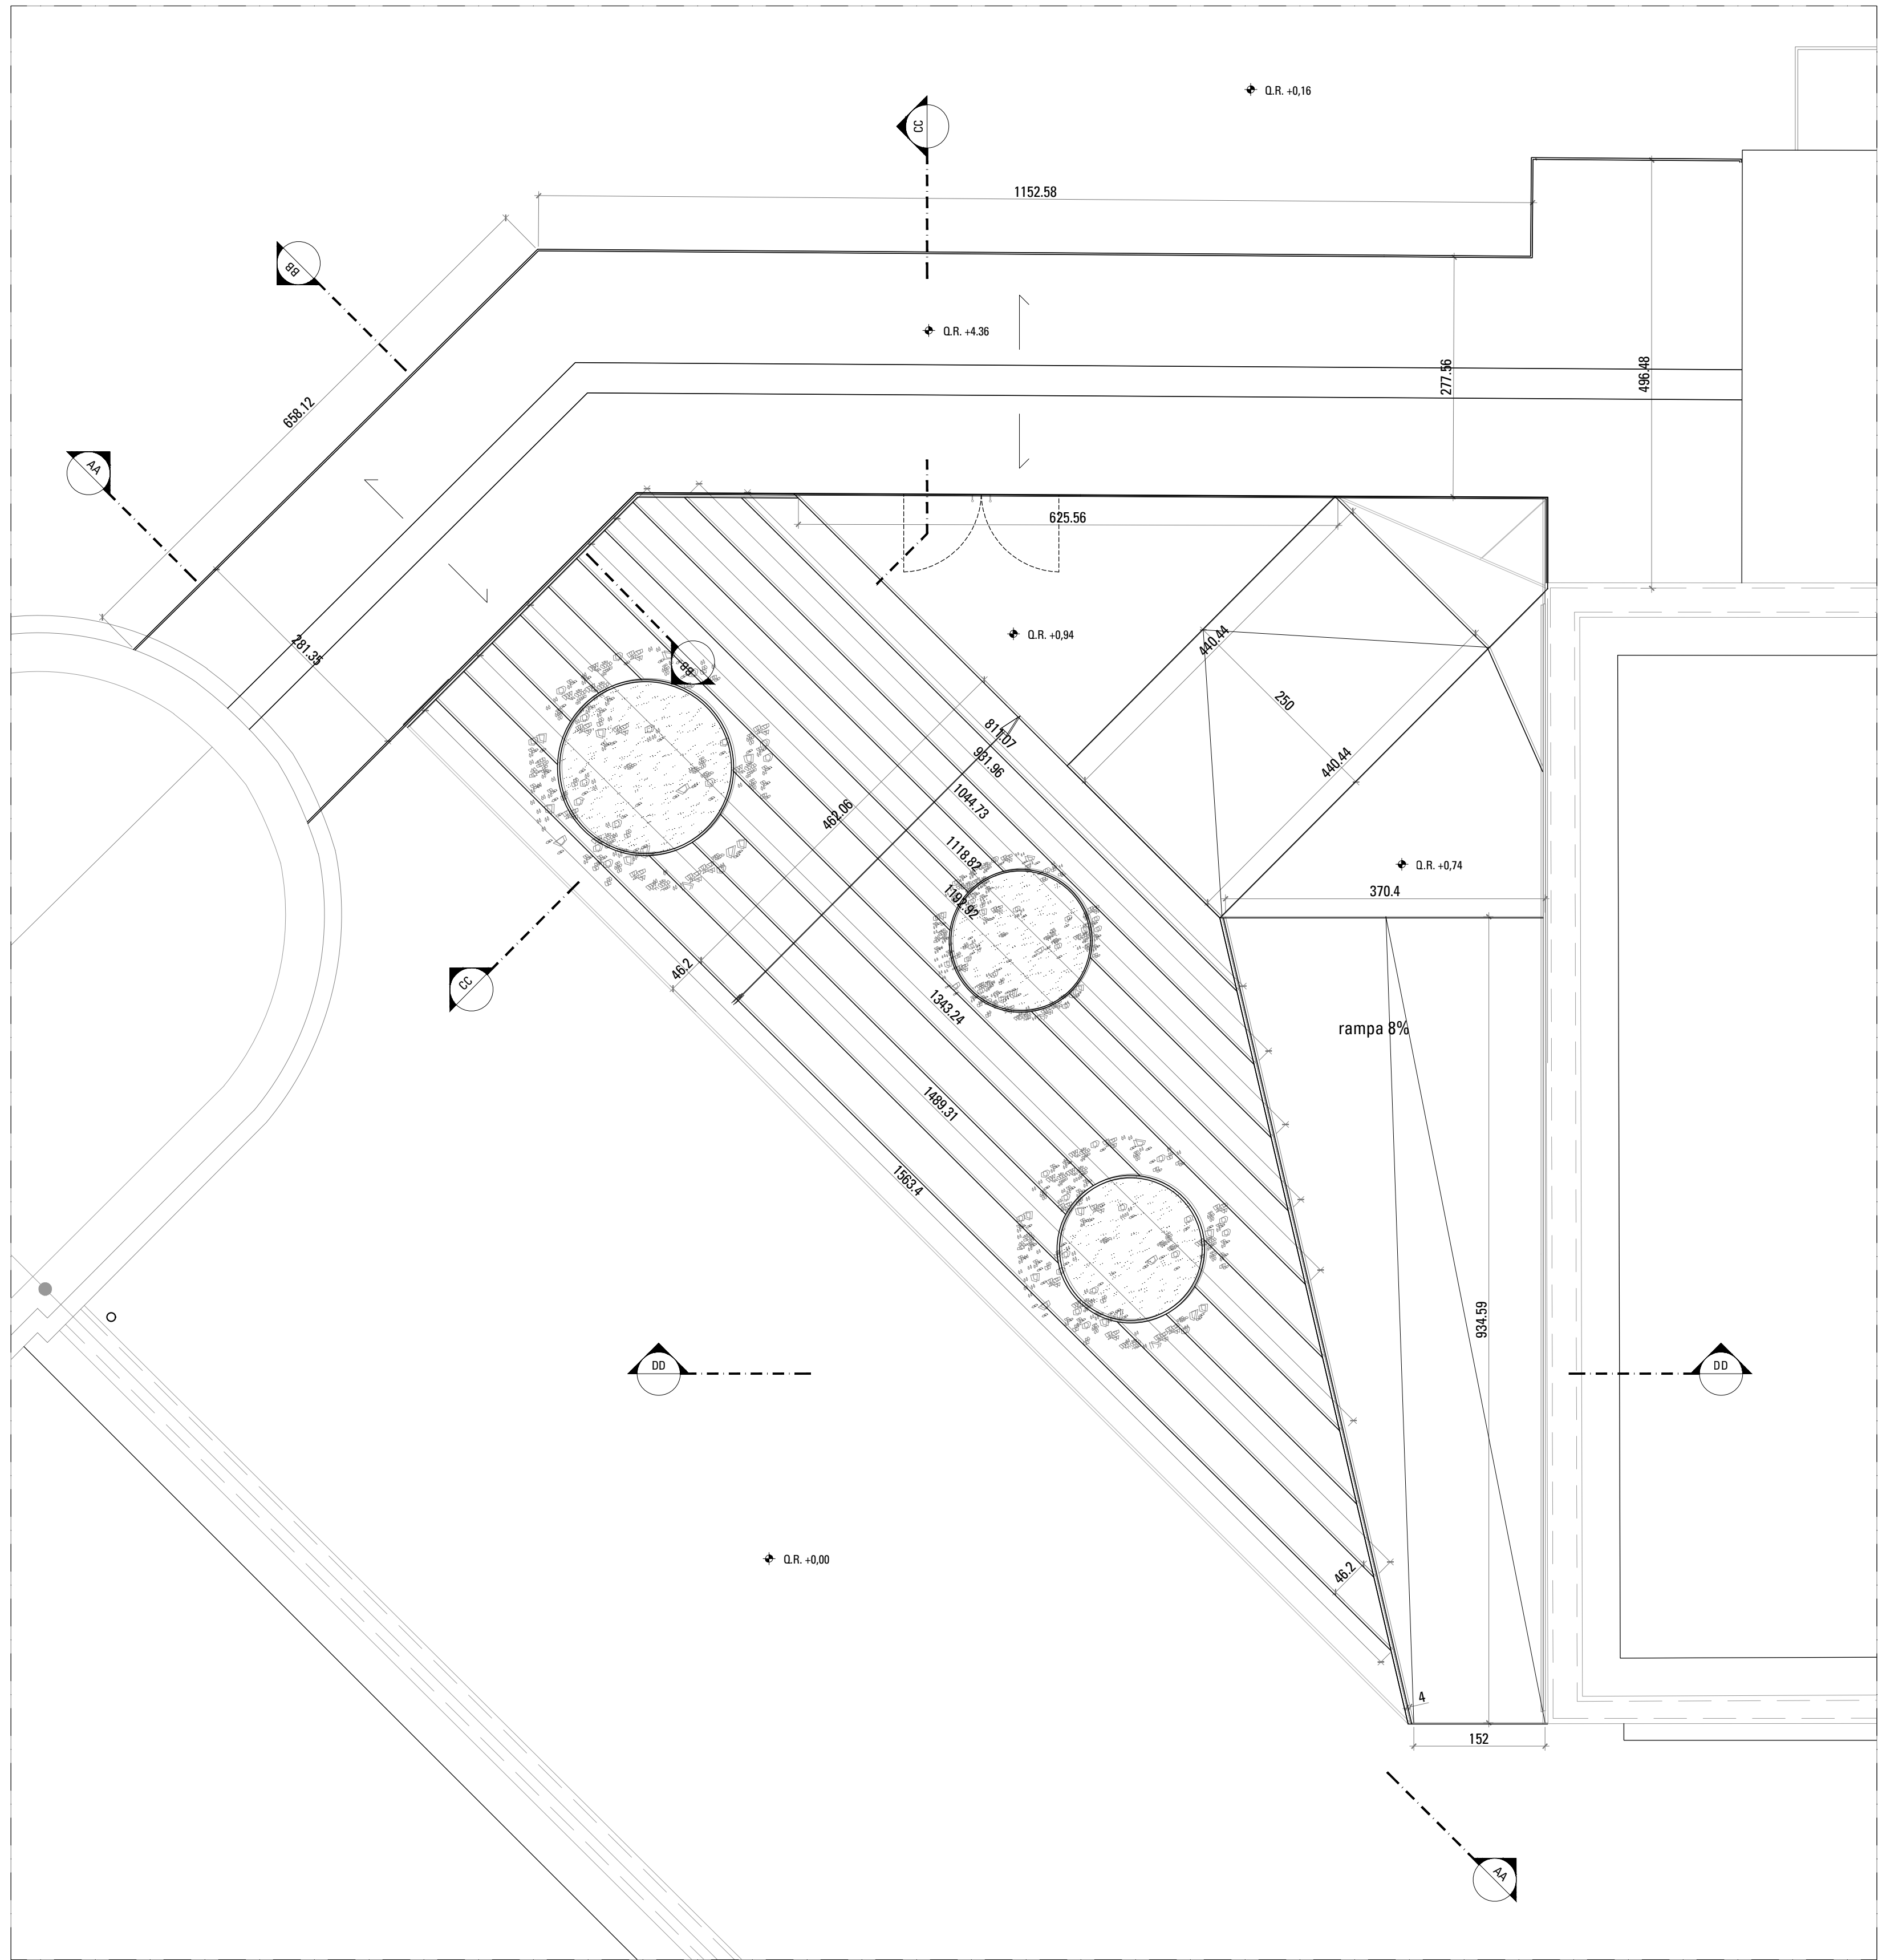


KEYPLAN

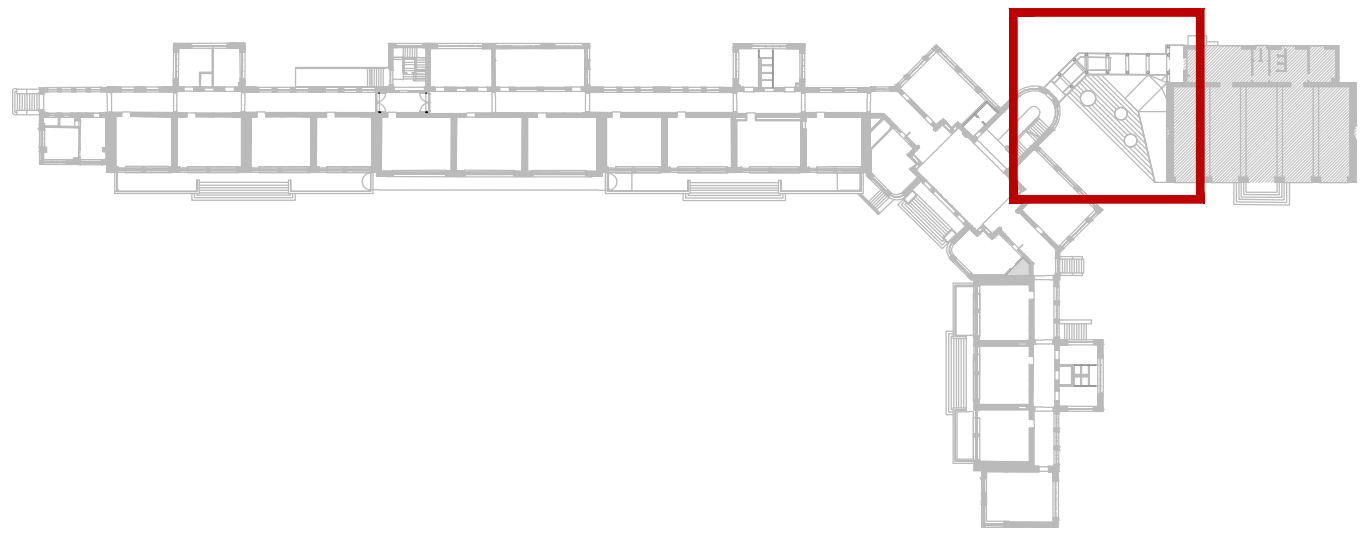


SEZIONE B B
Scala 1:20

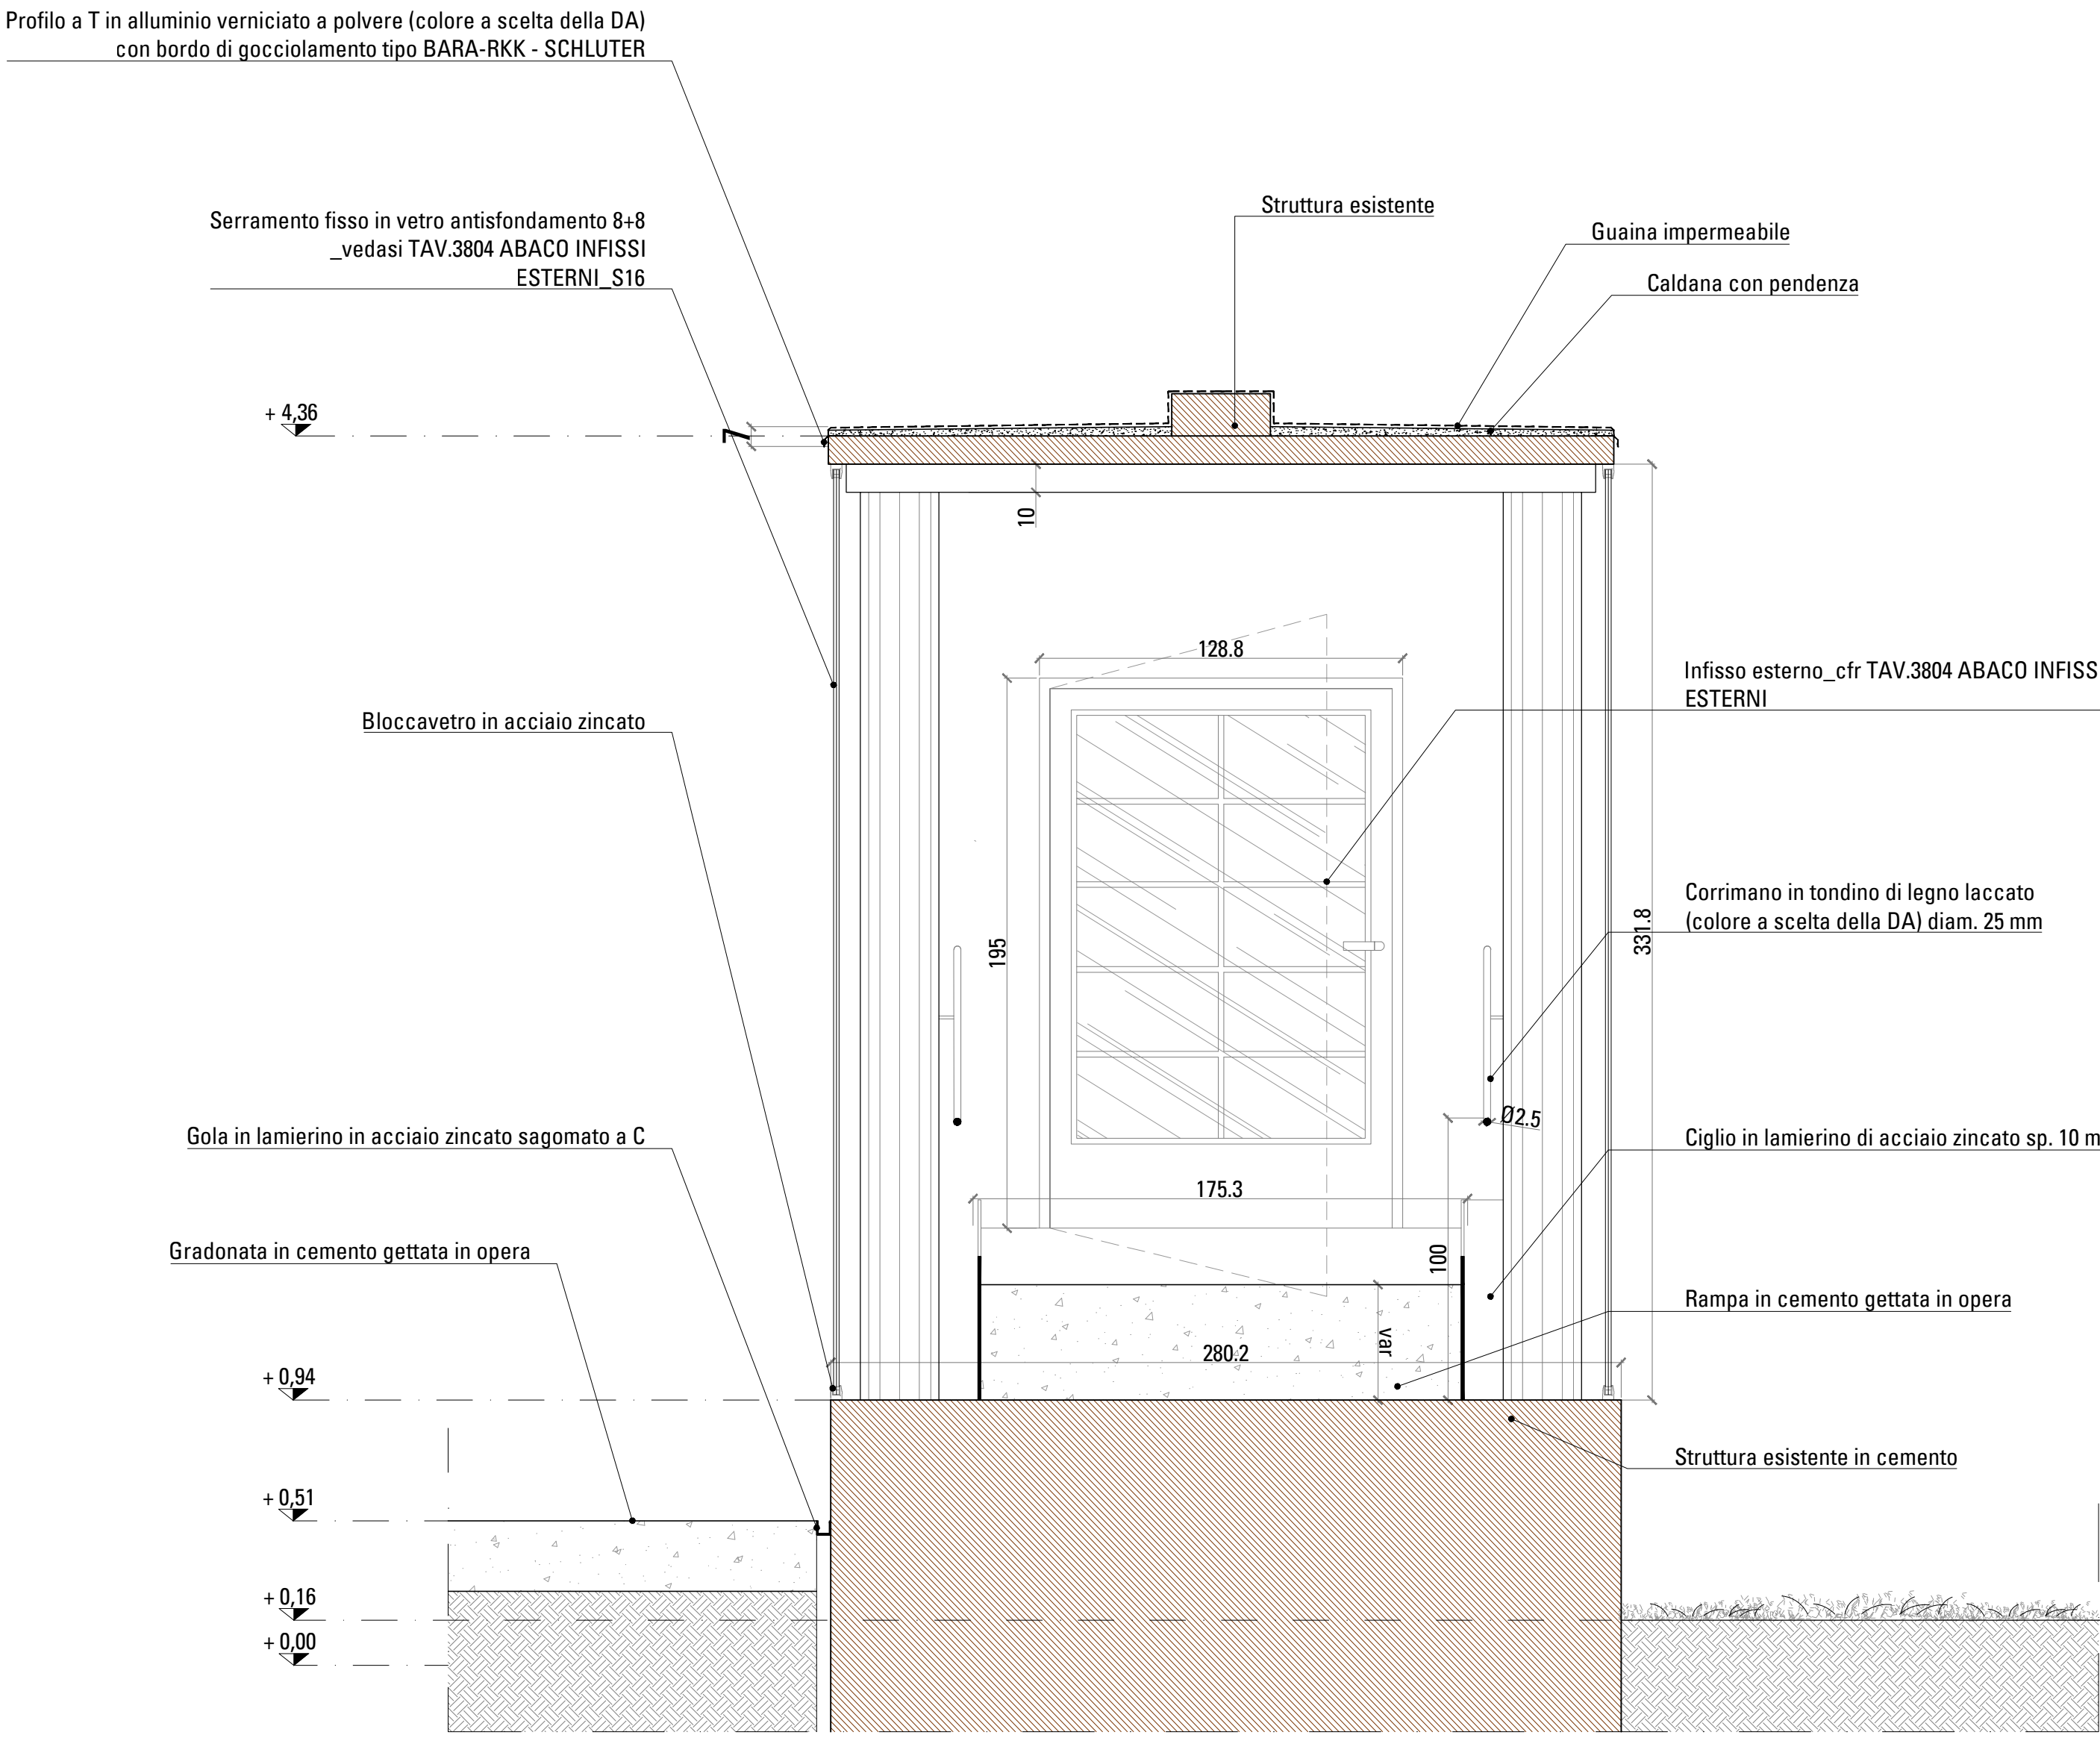



SEZIONE C C
Scala 1:20

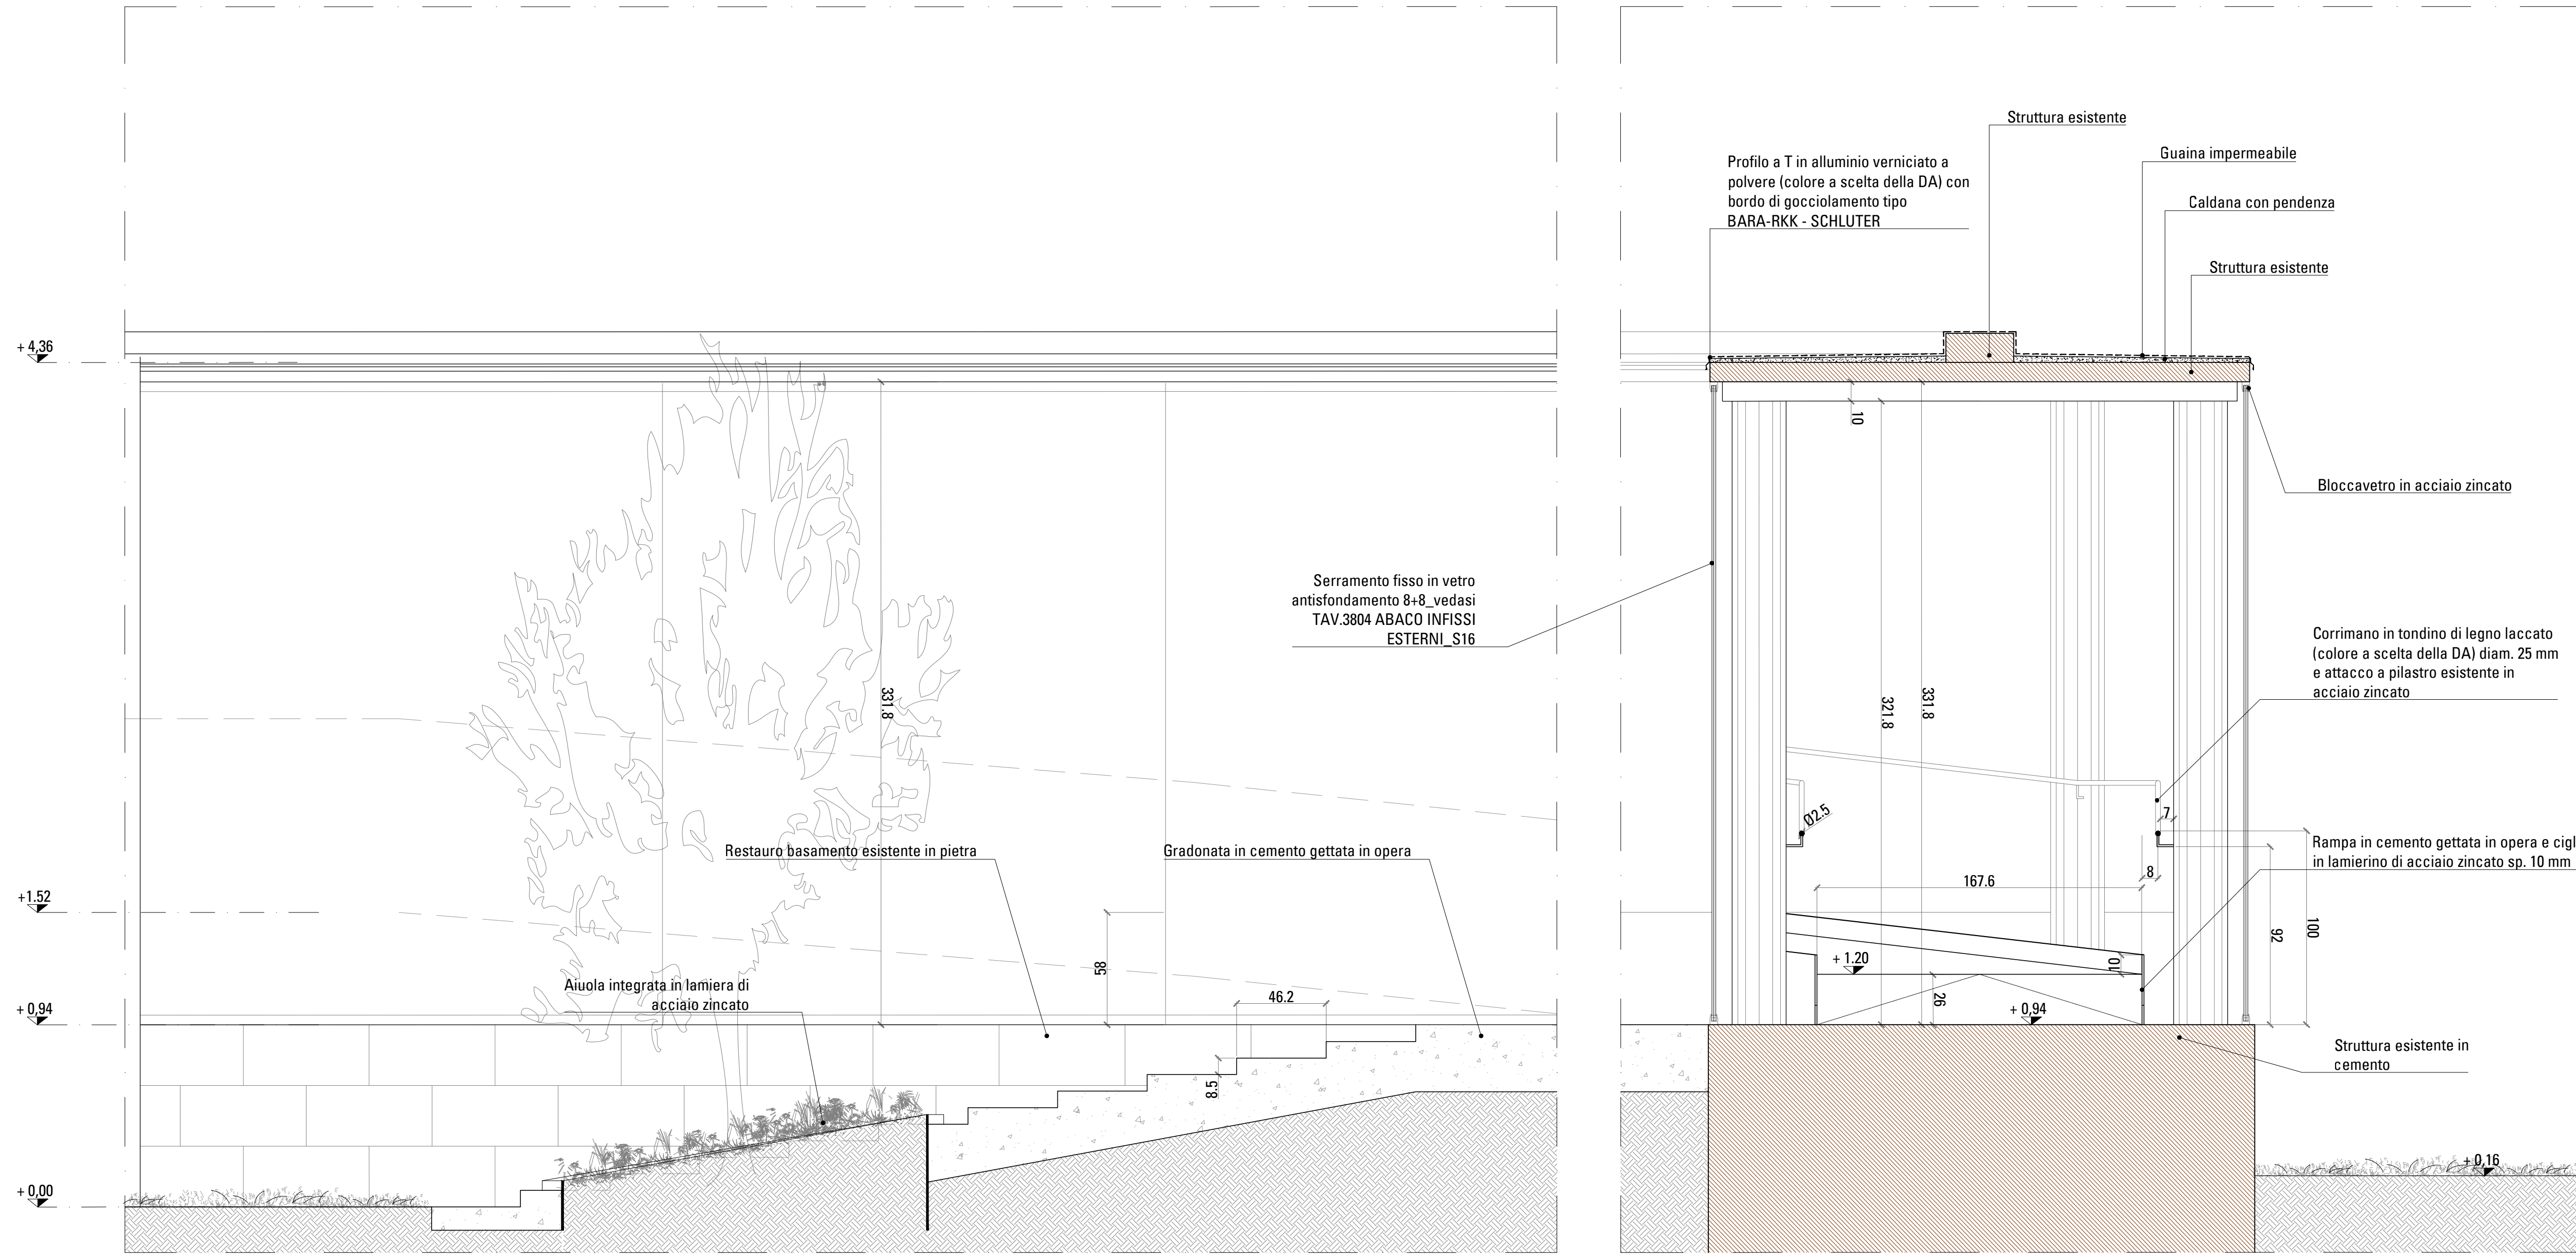

SEZIONE A A
Scala 1:20

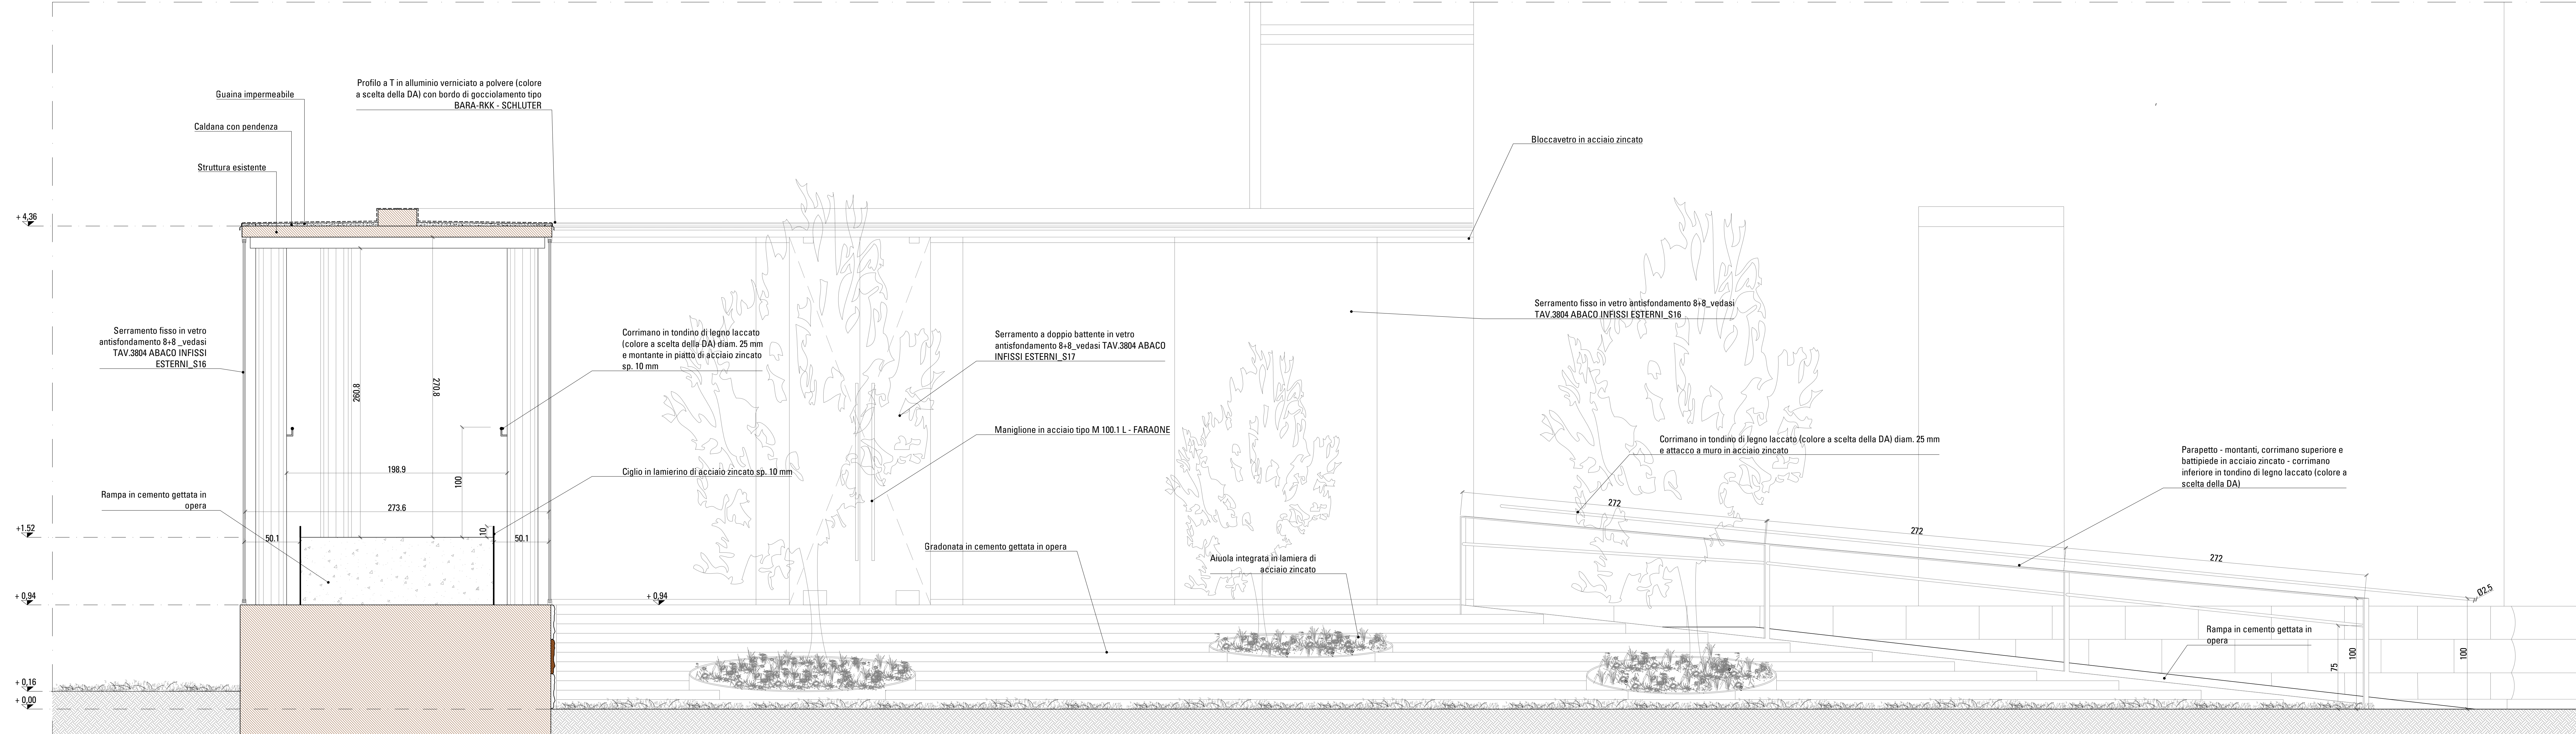

SEZIONE D D
Scala 1:20

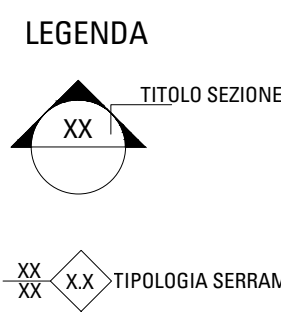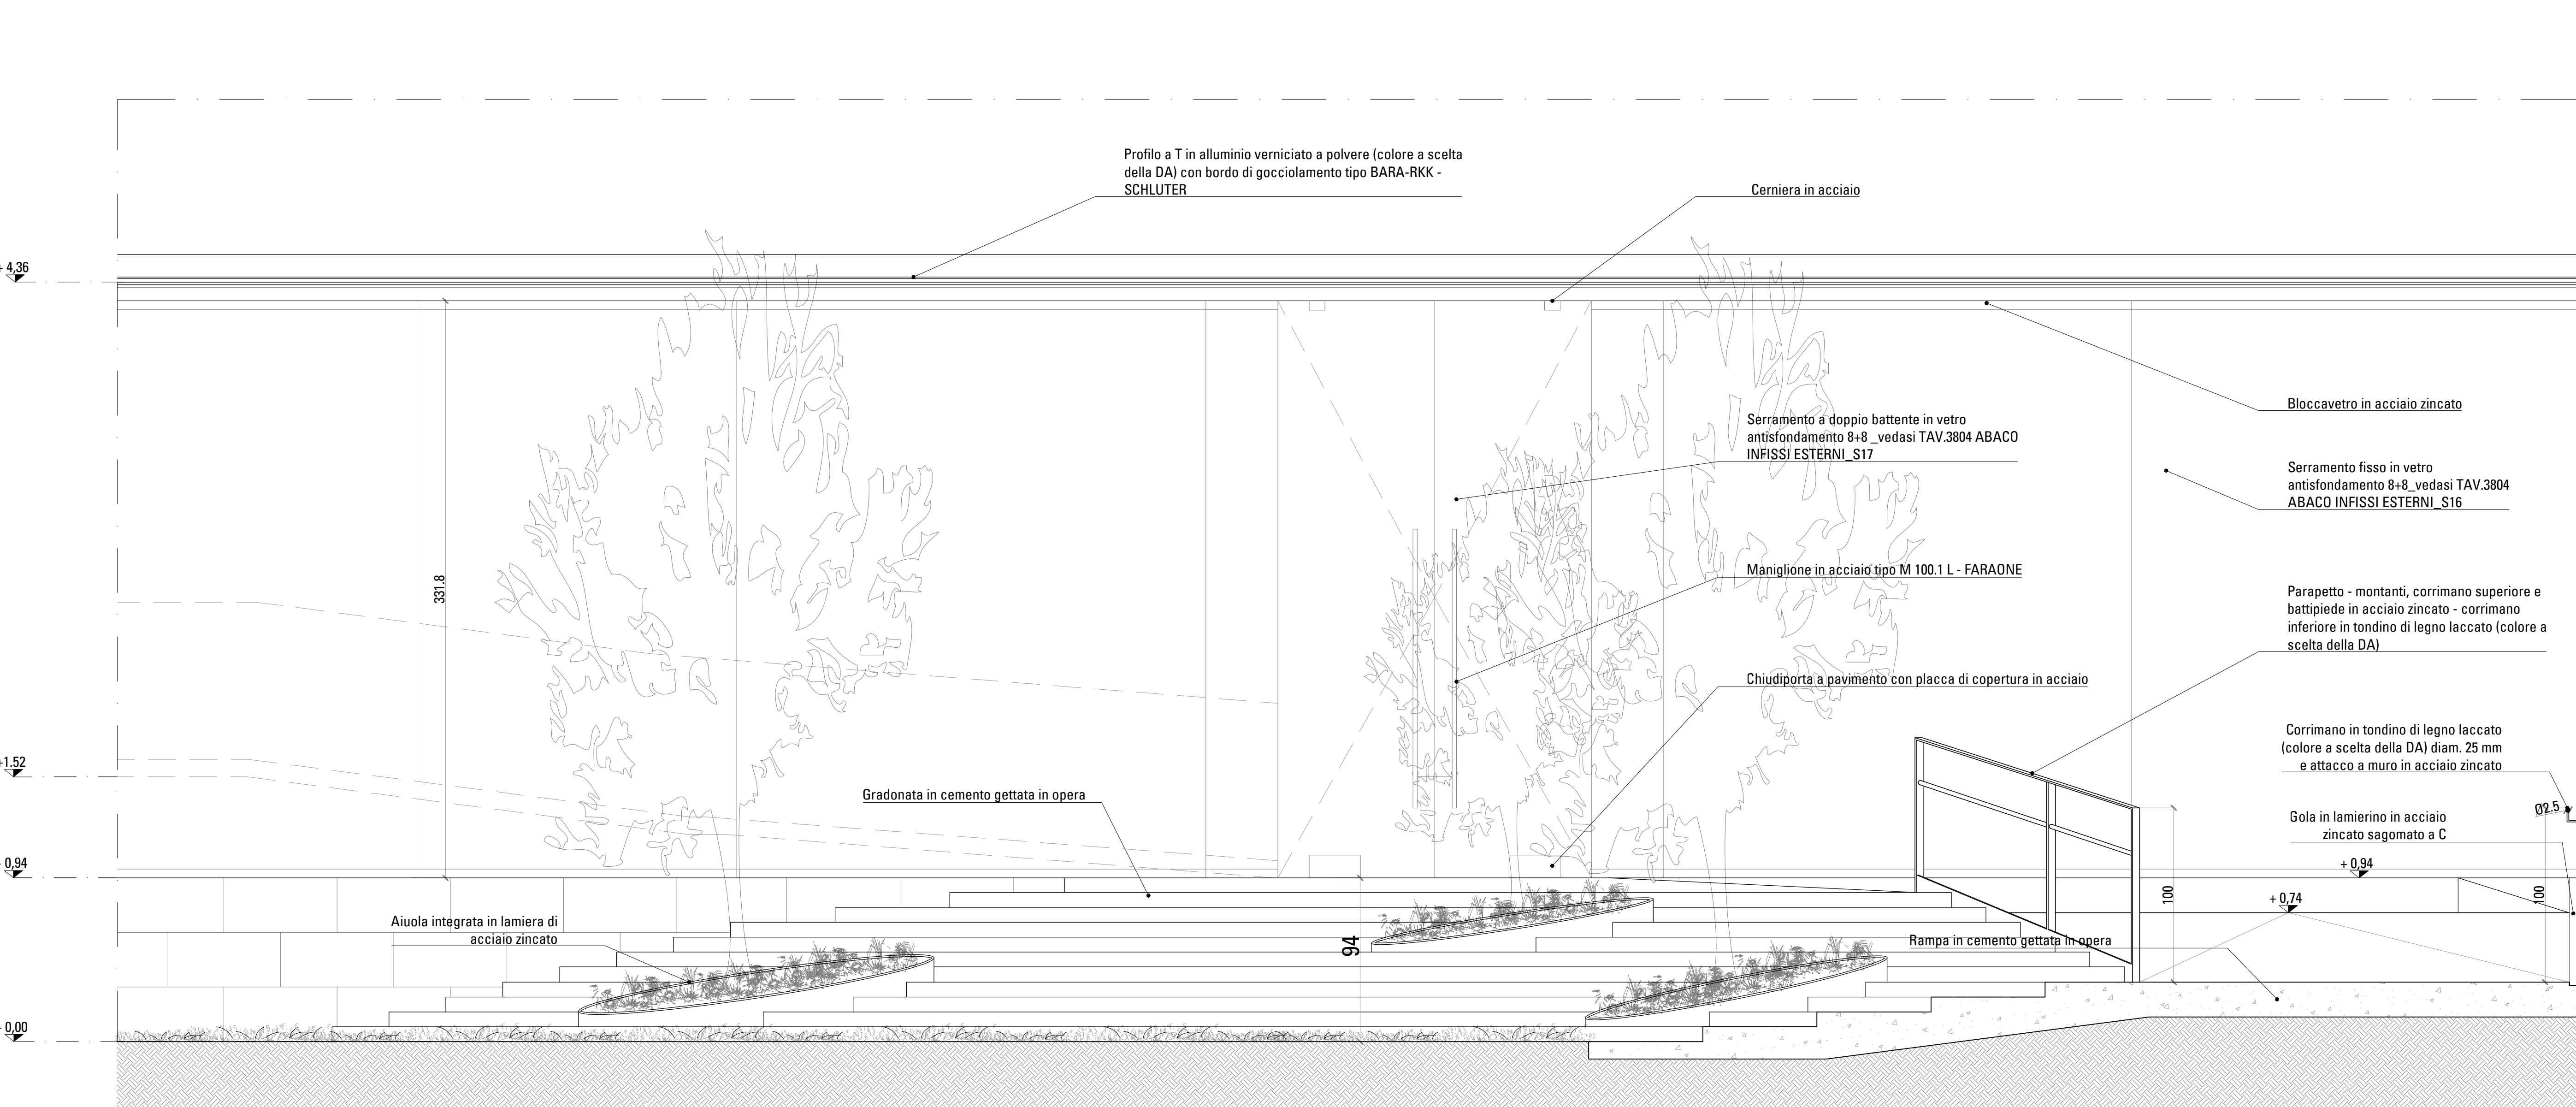

N.	Descrizione	Data

Comune di Belluno
RISTRUTTURAZIONE
SCUOLA GABELLI

Progetto Esecutivo

Conservatore
Comune di Belluno

Progettazione architettonica e coordinamento
Mario Dicciolla Architects Srl
via F. Piro, 4 40129 Bologna Italia
T. +39 051 671 2381 F. +39 051 671 2382
mario@dicciollaarchitects.it
www.dicciollaarchitects.it
Certificati UNI EN ISO 9001:2008 n° 15154

Progettazione paesaggistica
Arch. Marco Scattolon
Arch. Rossana Alessi
via Scattolon 20
Roma
Tel. +39 06 67970107
m.scattolon@redollogegneria.it

Progettazione strutture e sicurezza
Ing. Marco Redolfi
via Carroli 6
Belluno
Tel. +39 0422 900335
m.redolfi@redollogegneria.it

Progettazione impiantistica
OTIMA ENGINEERING Snc - Comp. 48/L
via Giuseppe Verdi 40/C
Bologna
Tel. +39 051 19800170
redolli@otima-engineering.it

Visuali studio
Progetto Architettonico
APPROFONDIMENTO TEMATICO RAMPA
SUD E COLLEGAMENTO PALESTRA

Colore e composizione
SUD E A.D.T. RAMPA SUD
LM MC MC

Data 27/07/2018
Scala 1:20
Tipo N° tavola

Rev
A 00 3605