



PIANTA LIVELLO COPERTURE  
Scala 1:50



KEYPLAN

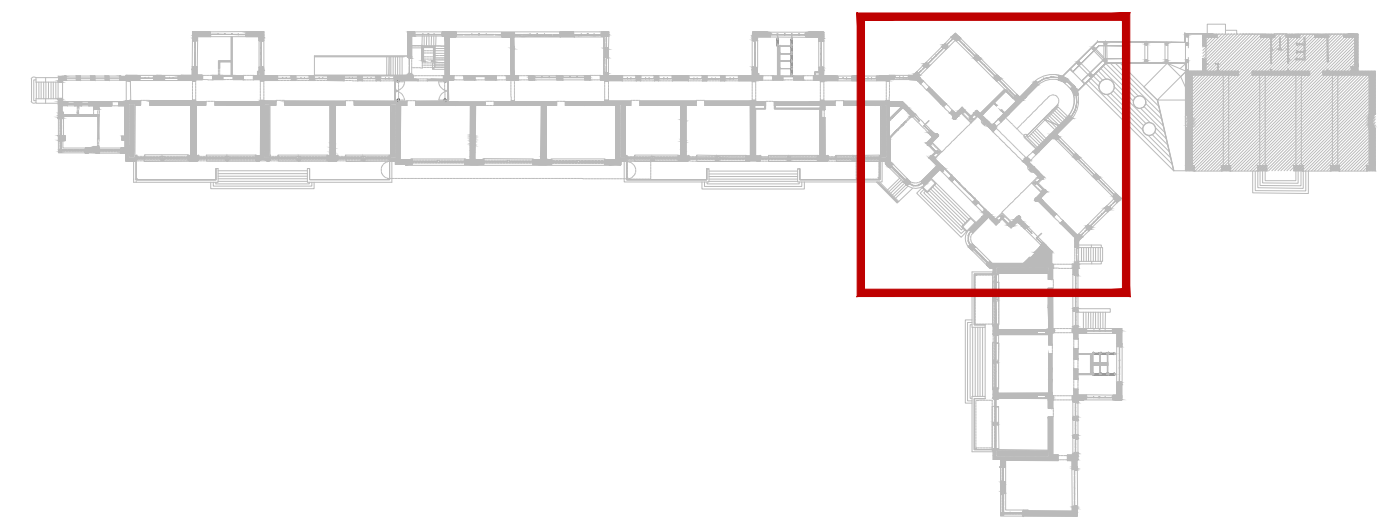


SEZIONE AA  
SCALA 1:50

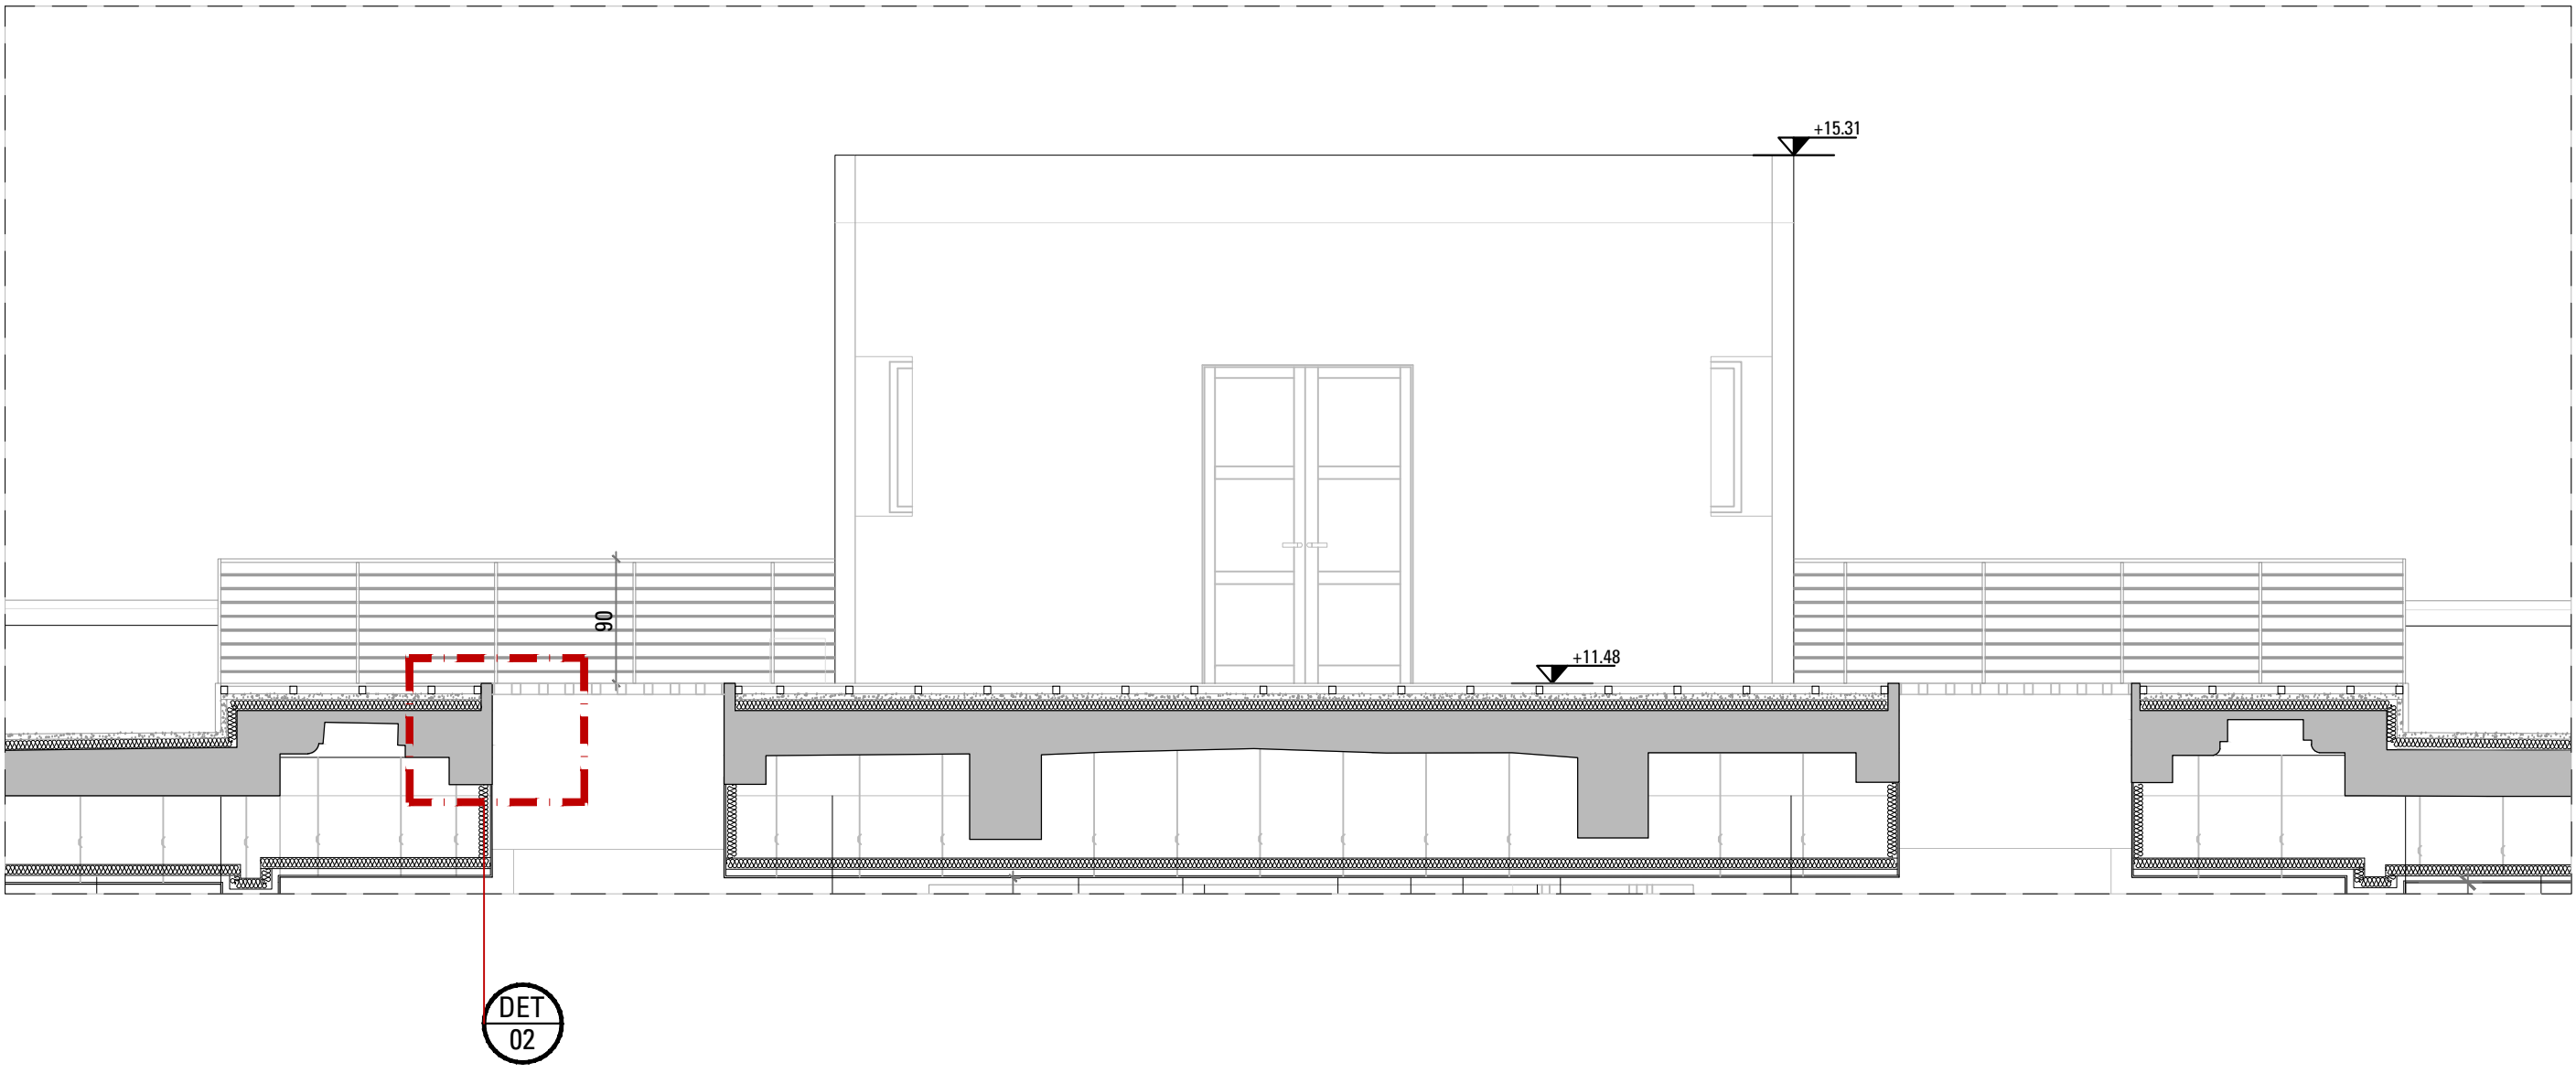


SEZIONE DD  
SCALA 1:50

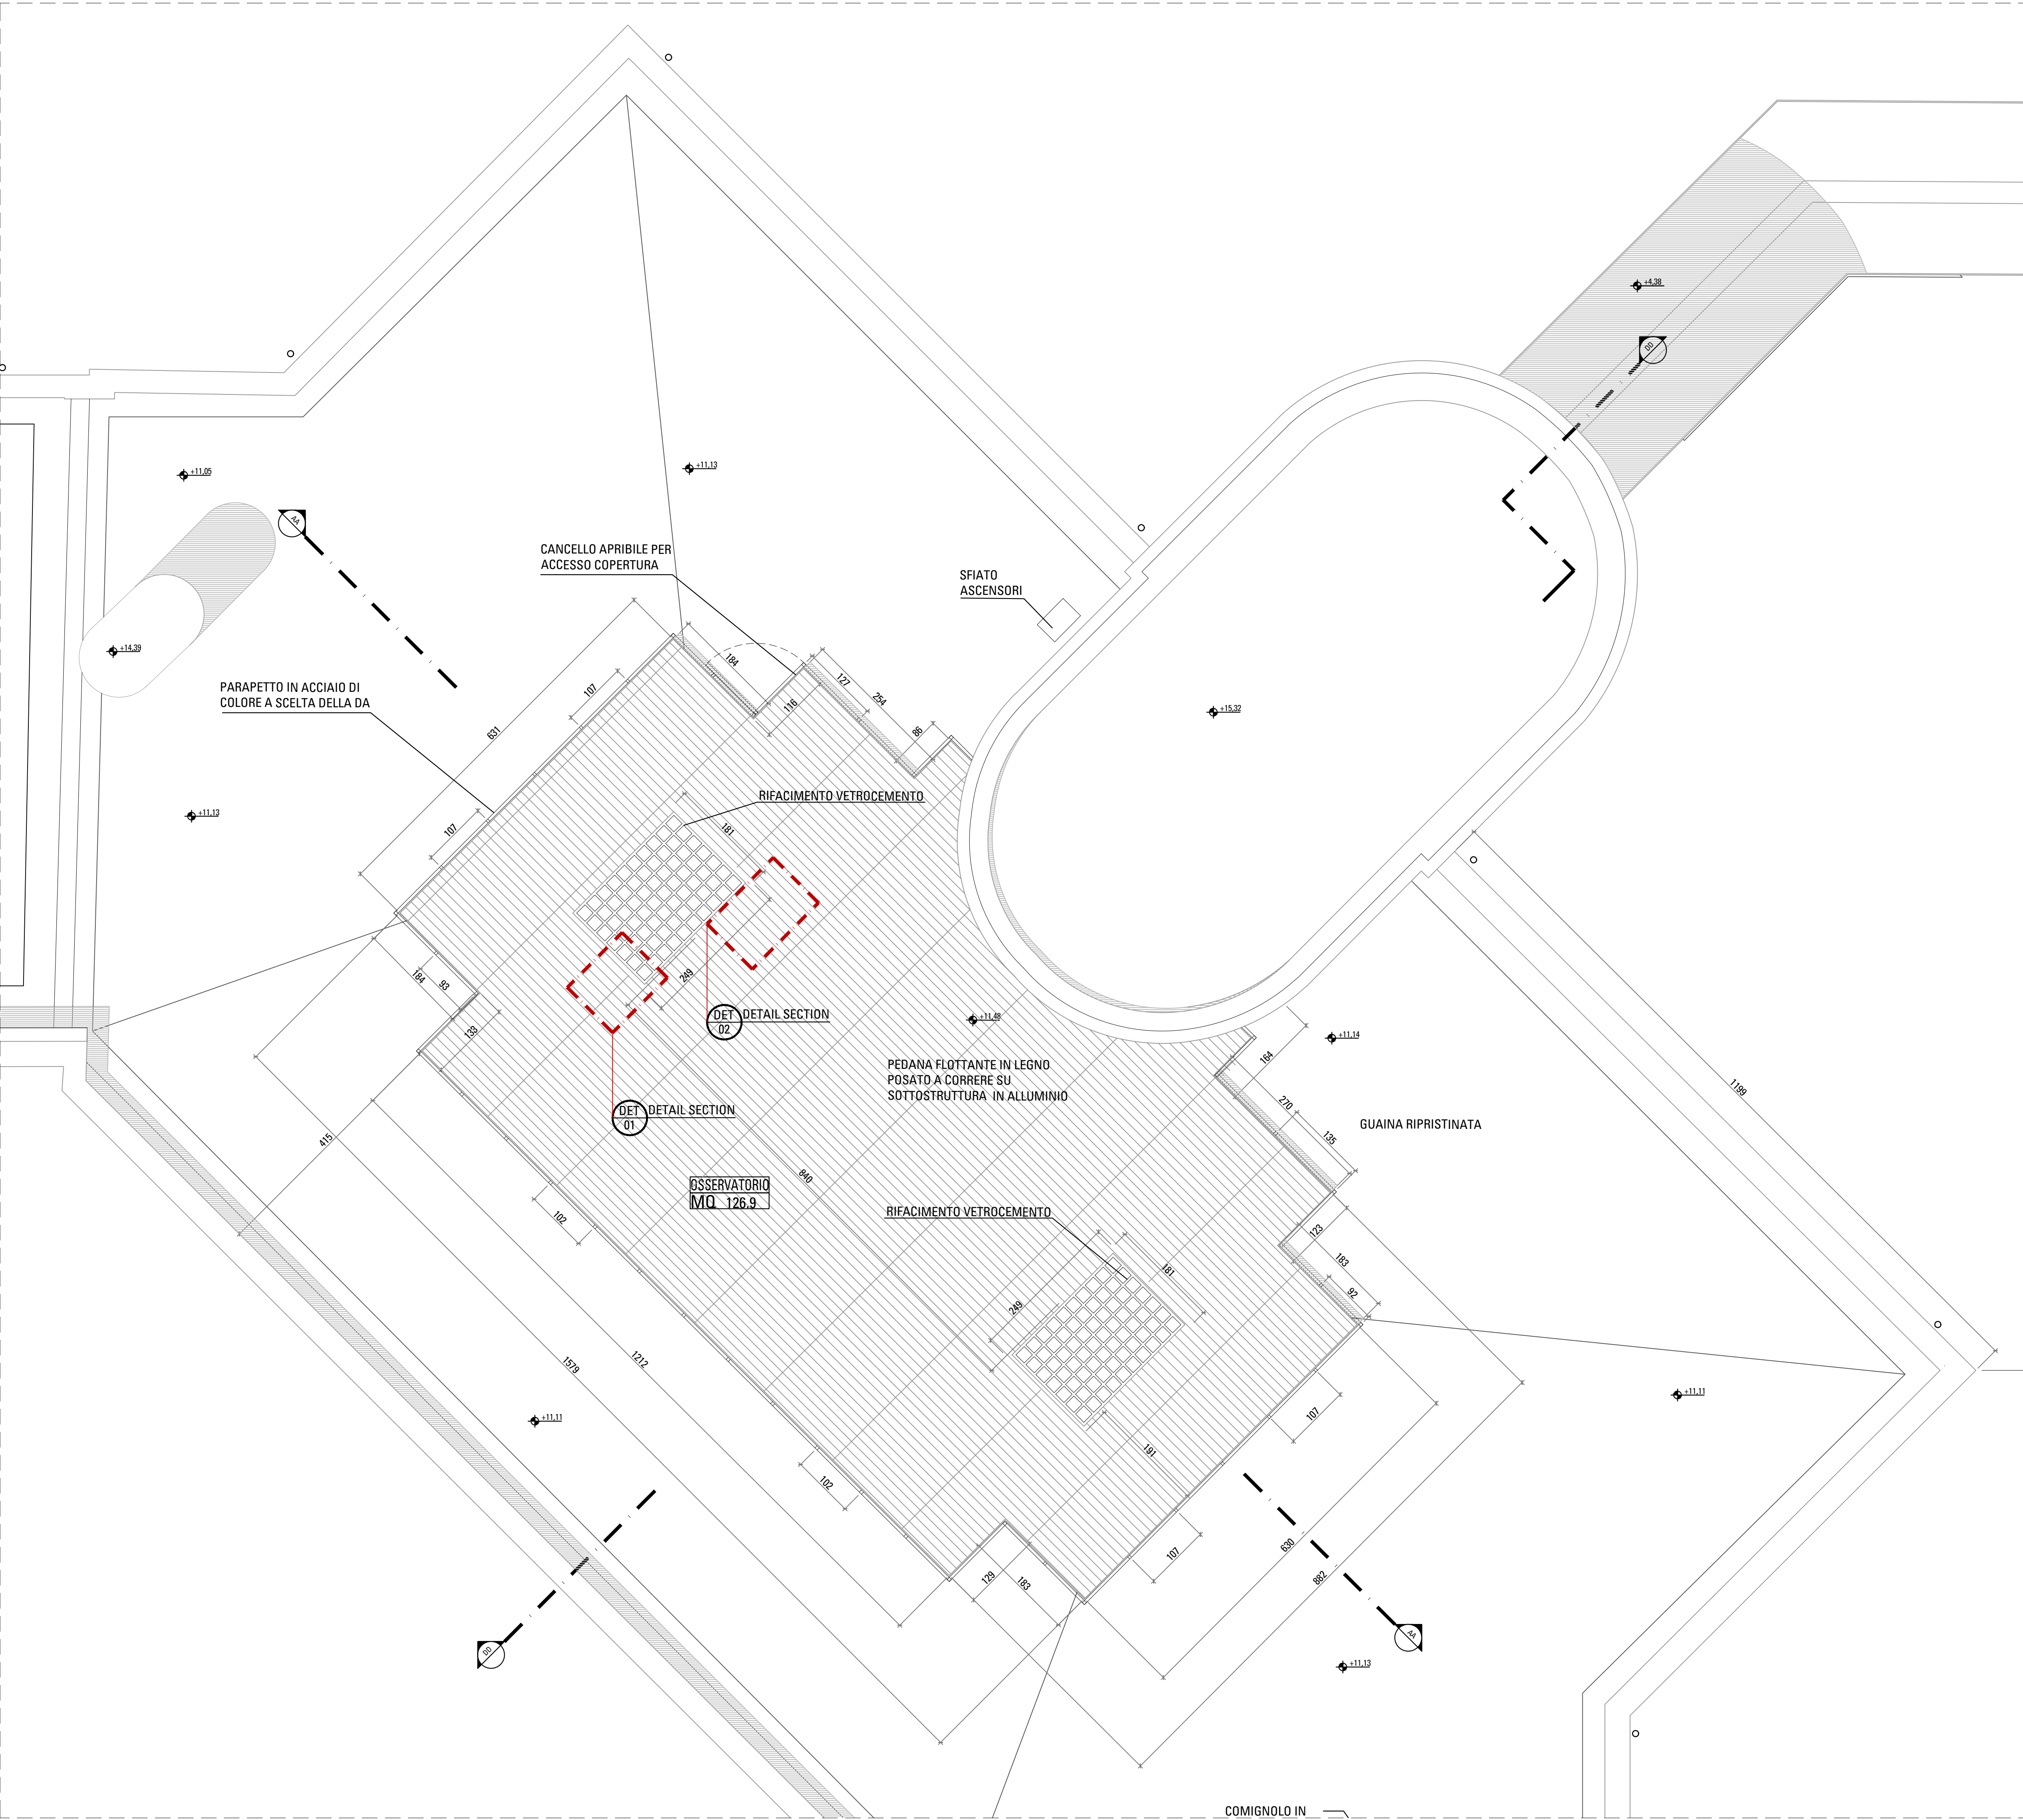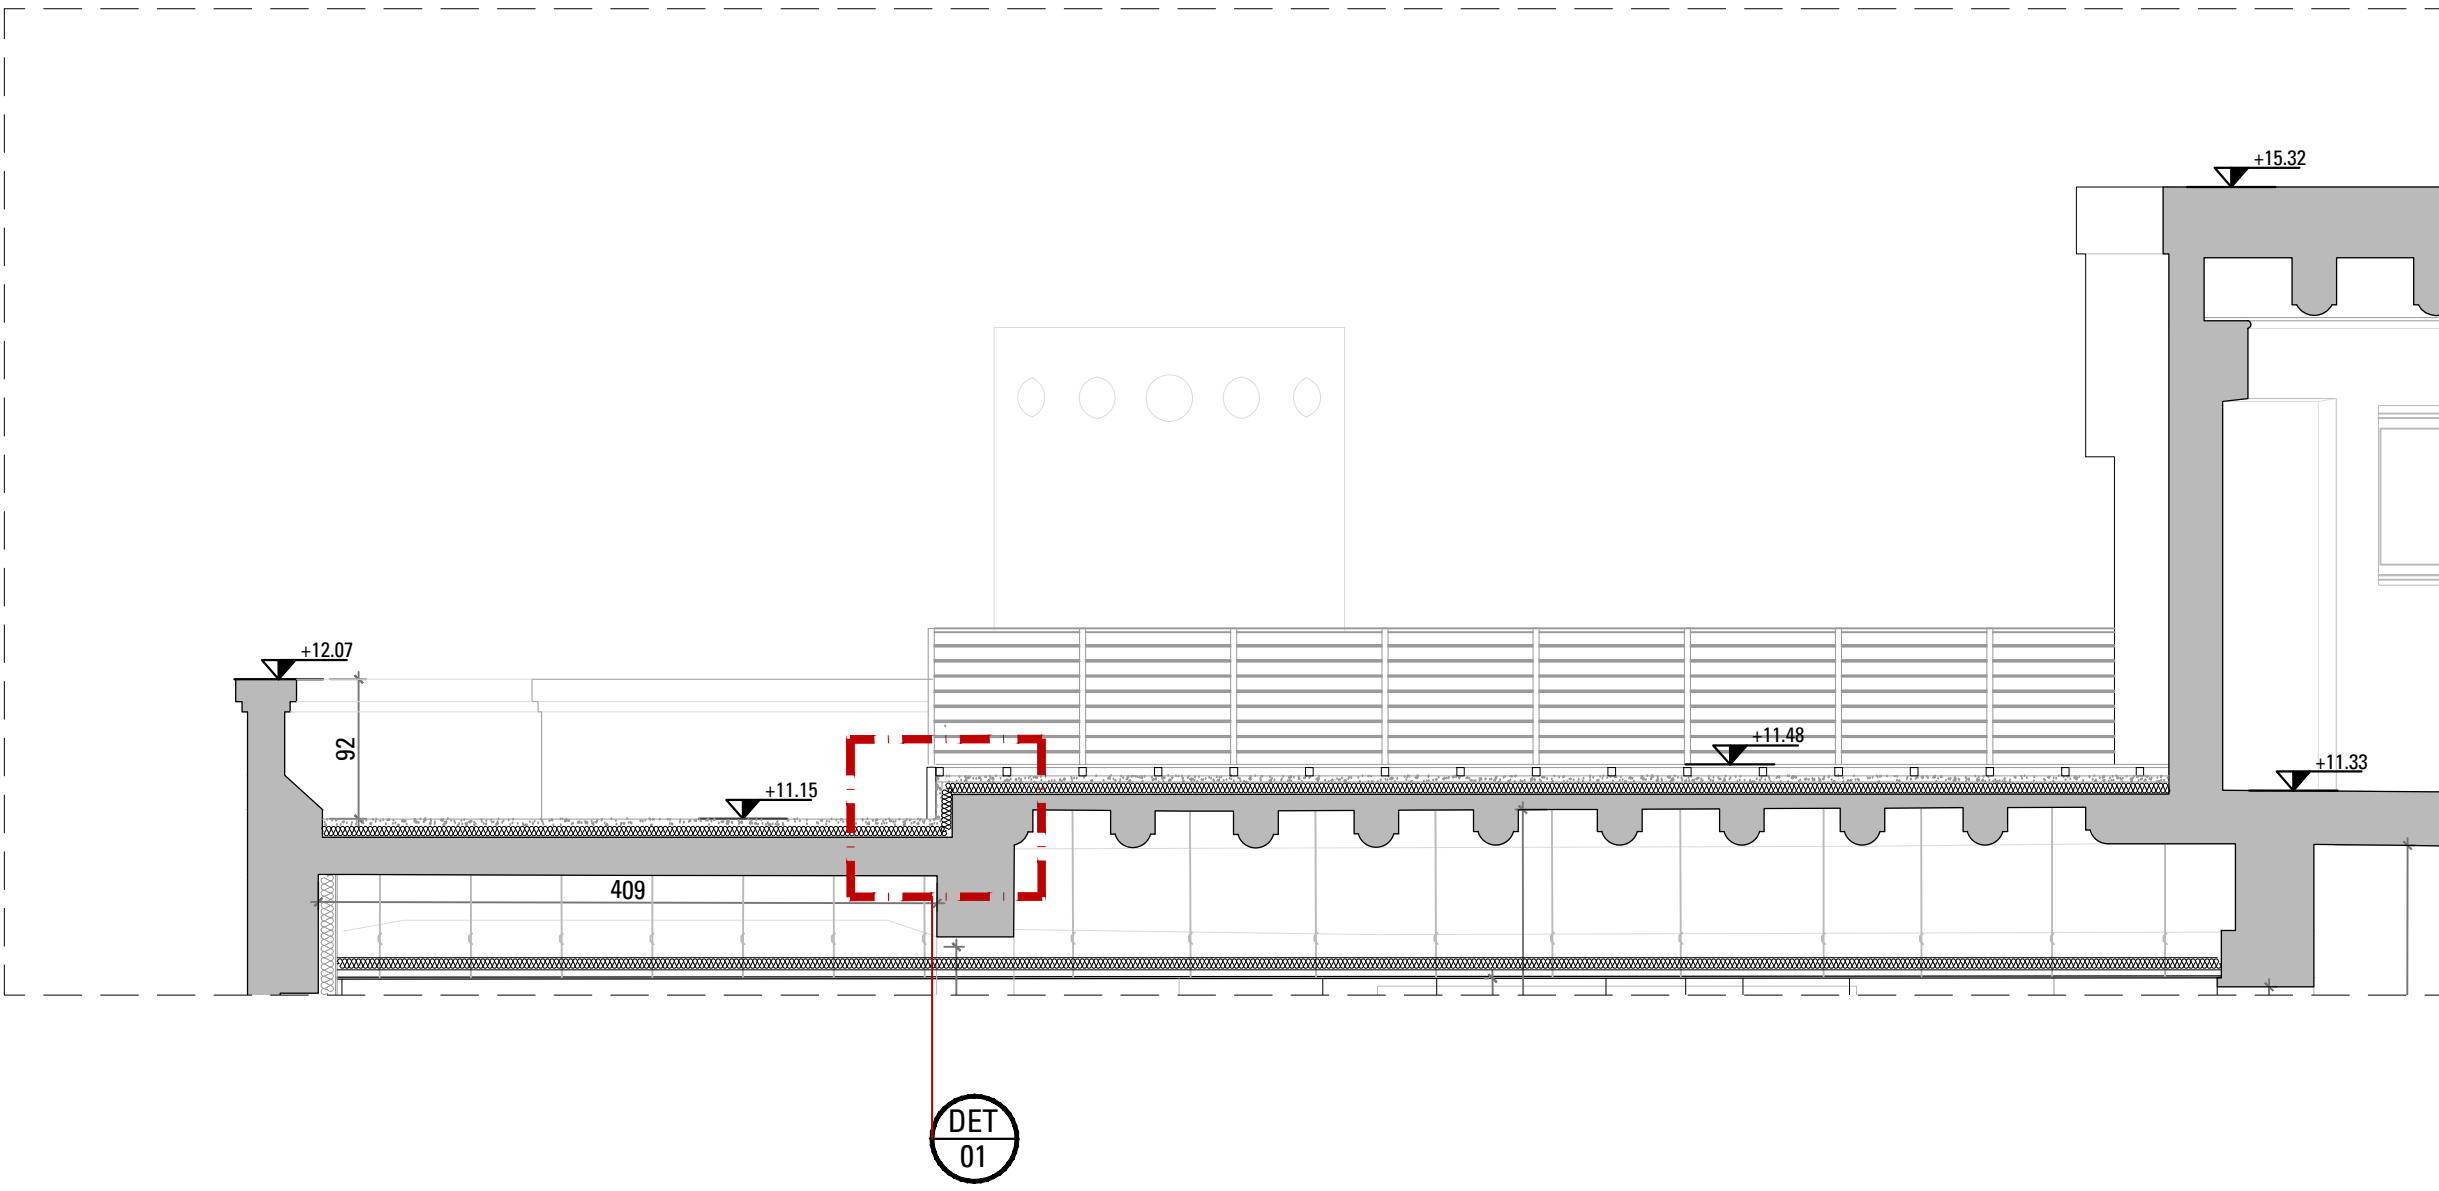


DETTAGLIO 01\_PARAPETTO PEDANA PIANO DI COPERTURA  
SCALA 1:10

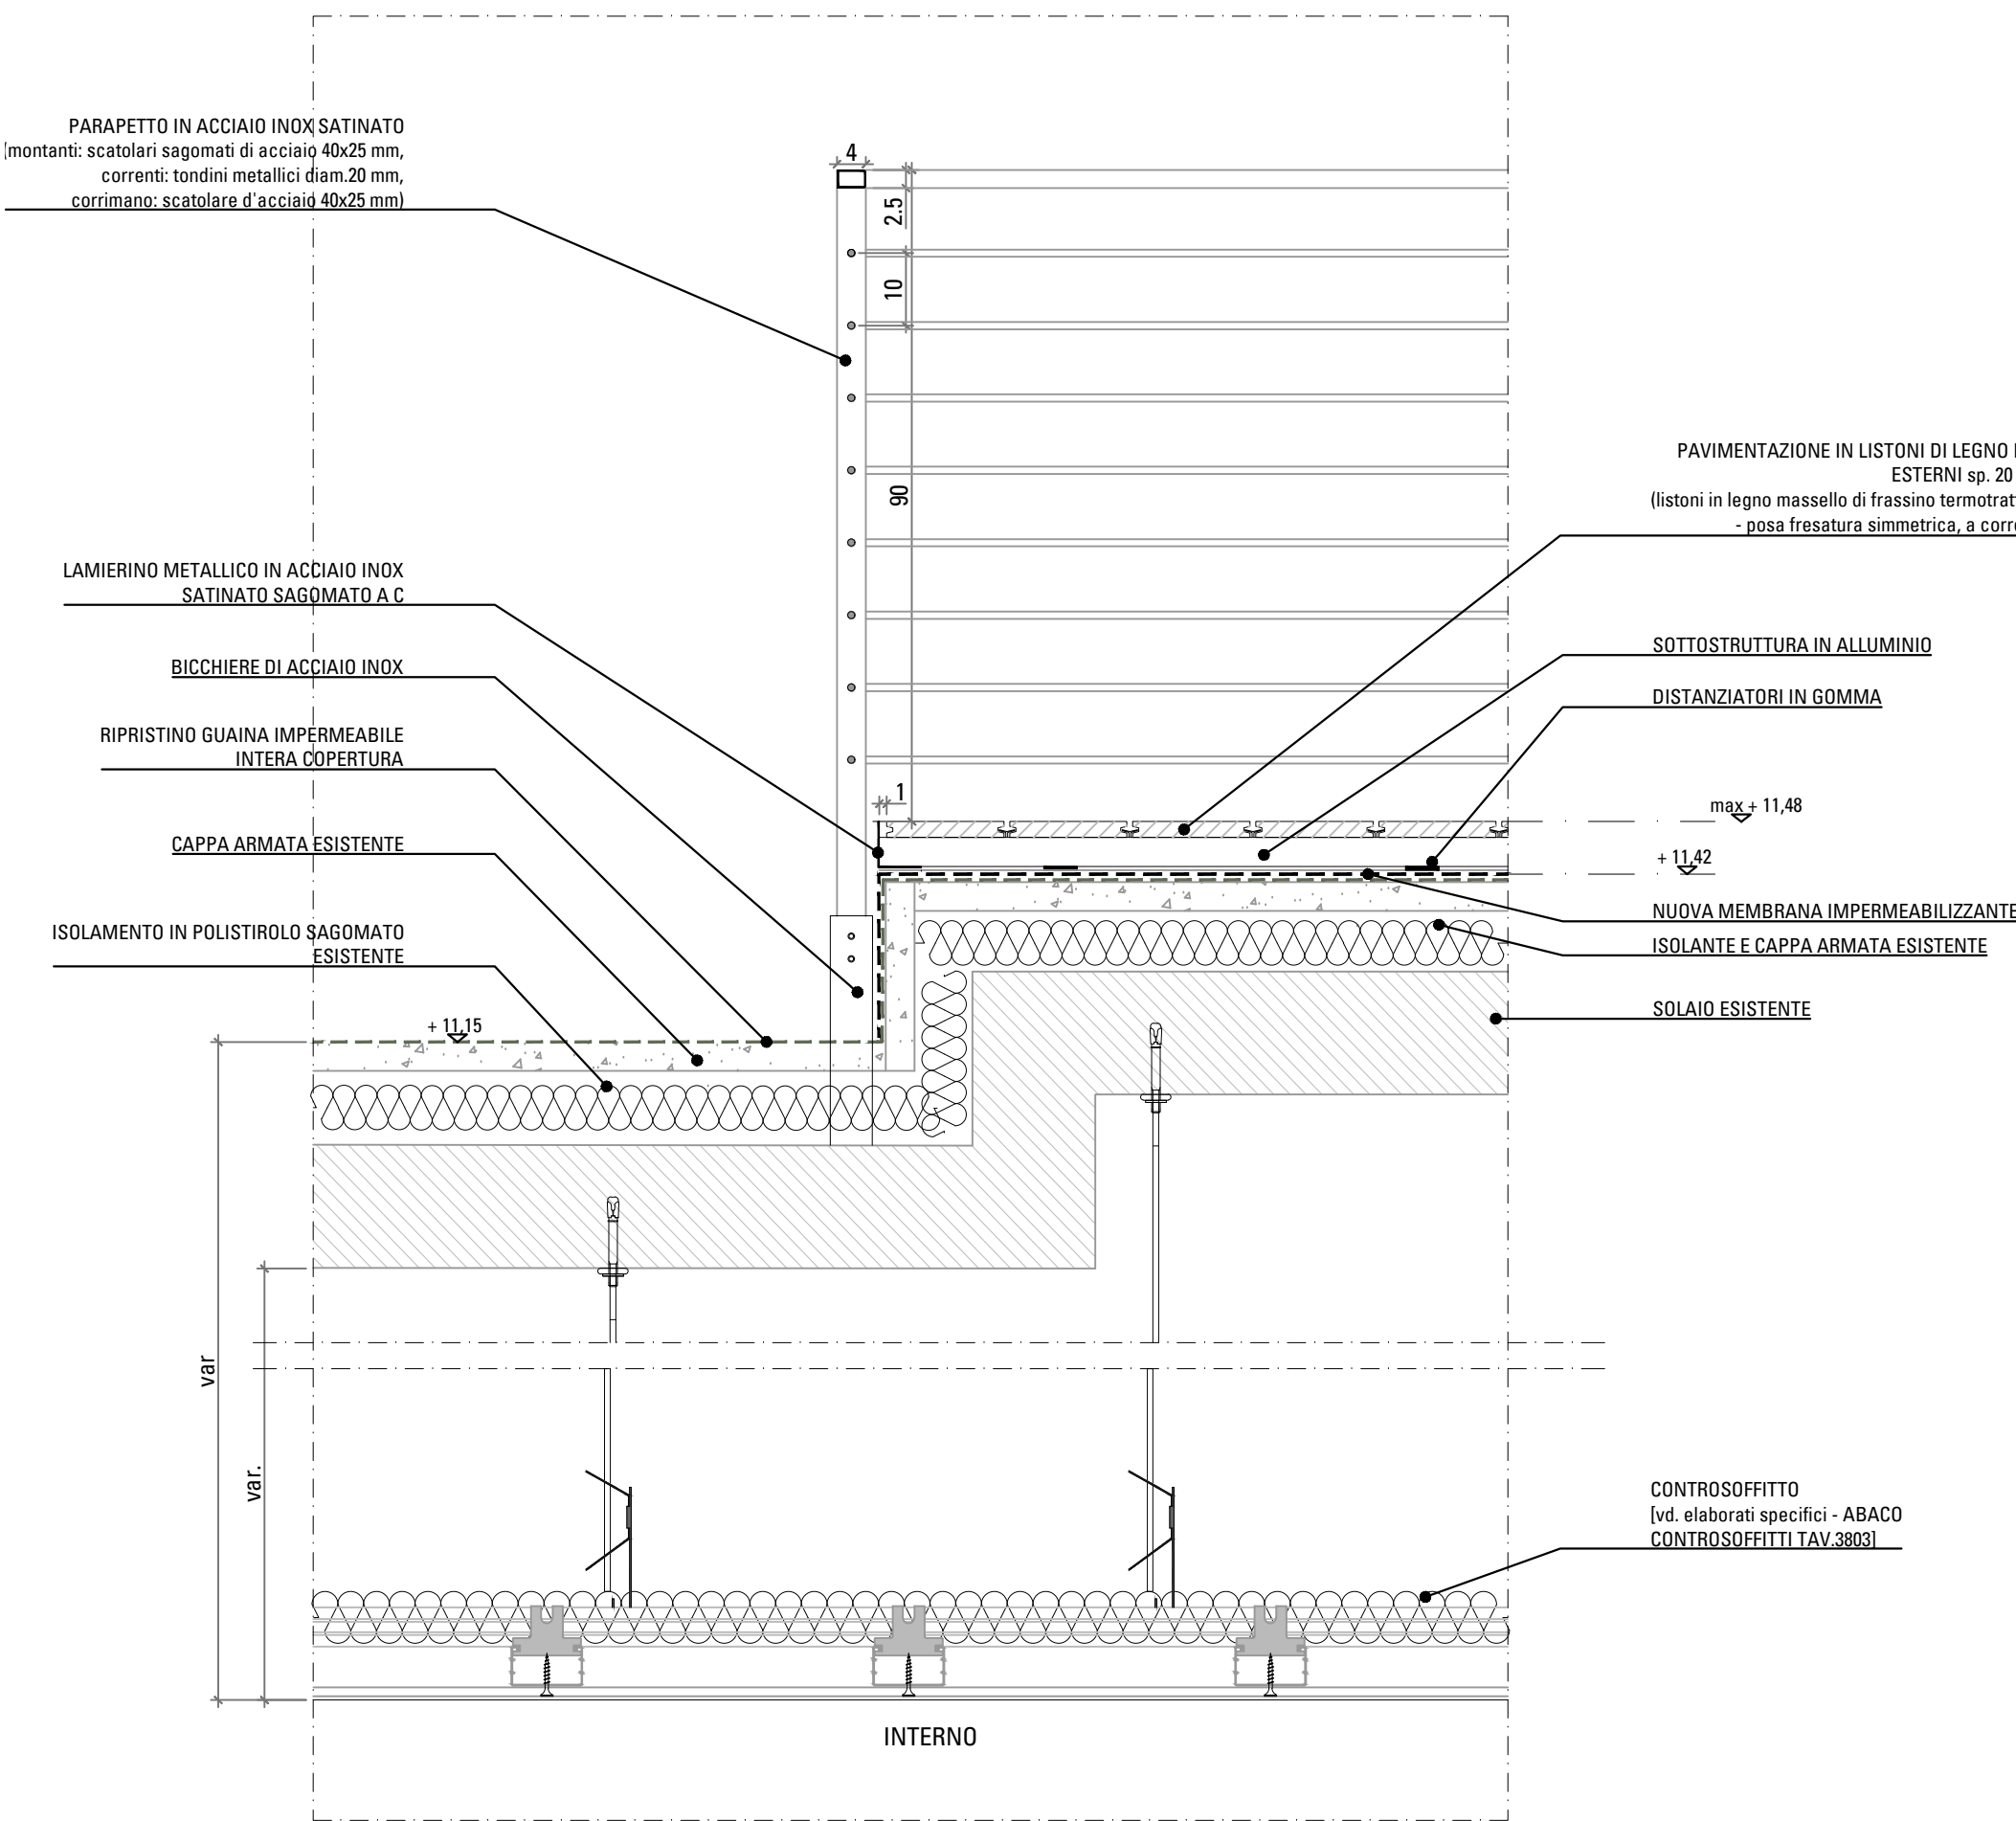

DETTAGLIO 02\_LUCERNAI PIANO DI COPERTURA  
SCALA 1:10

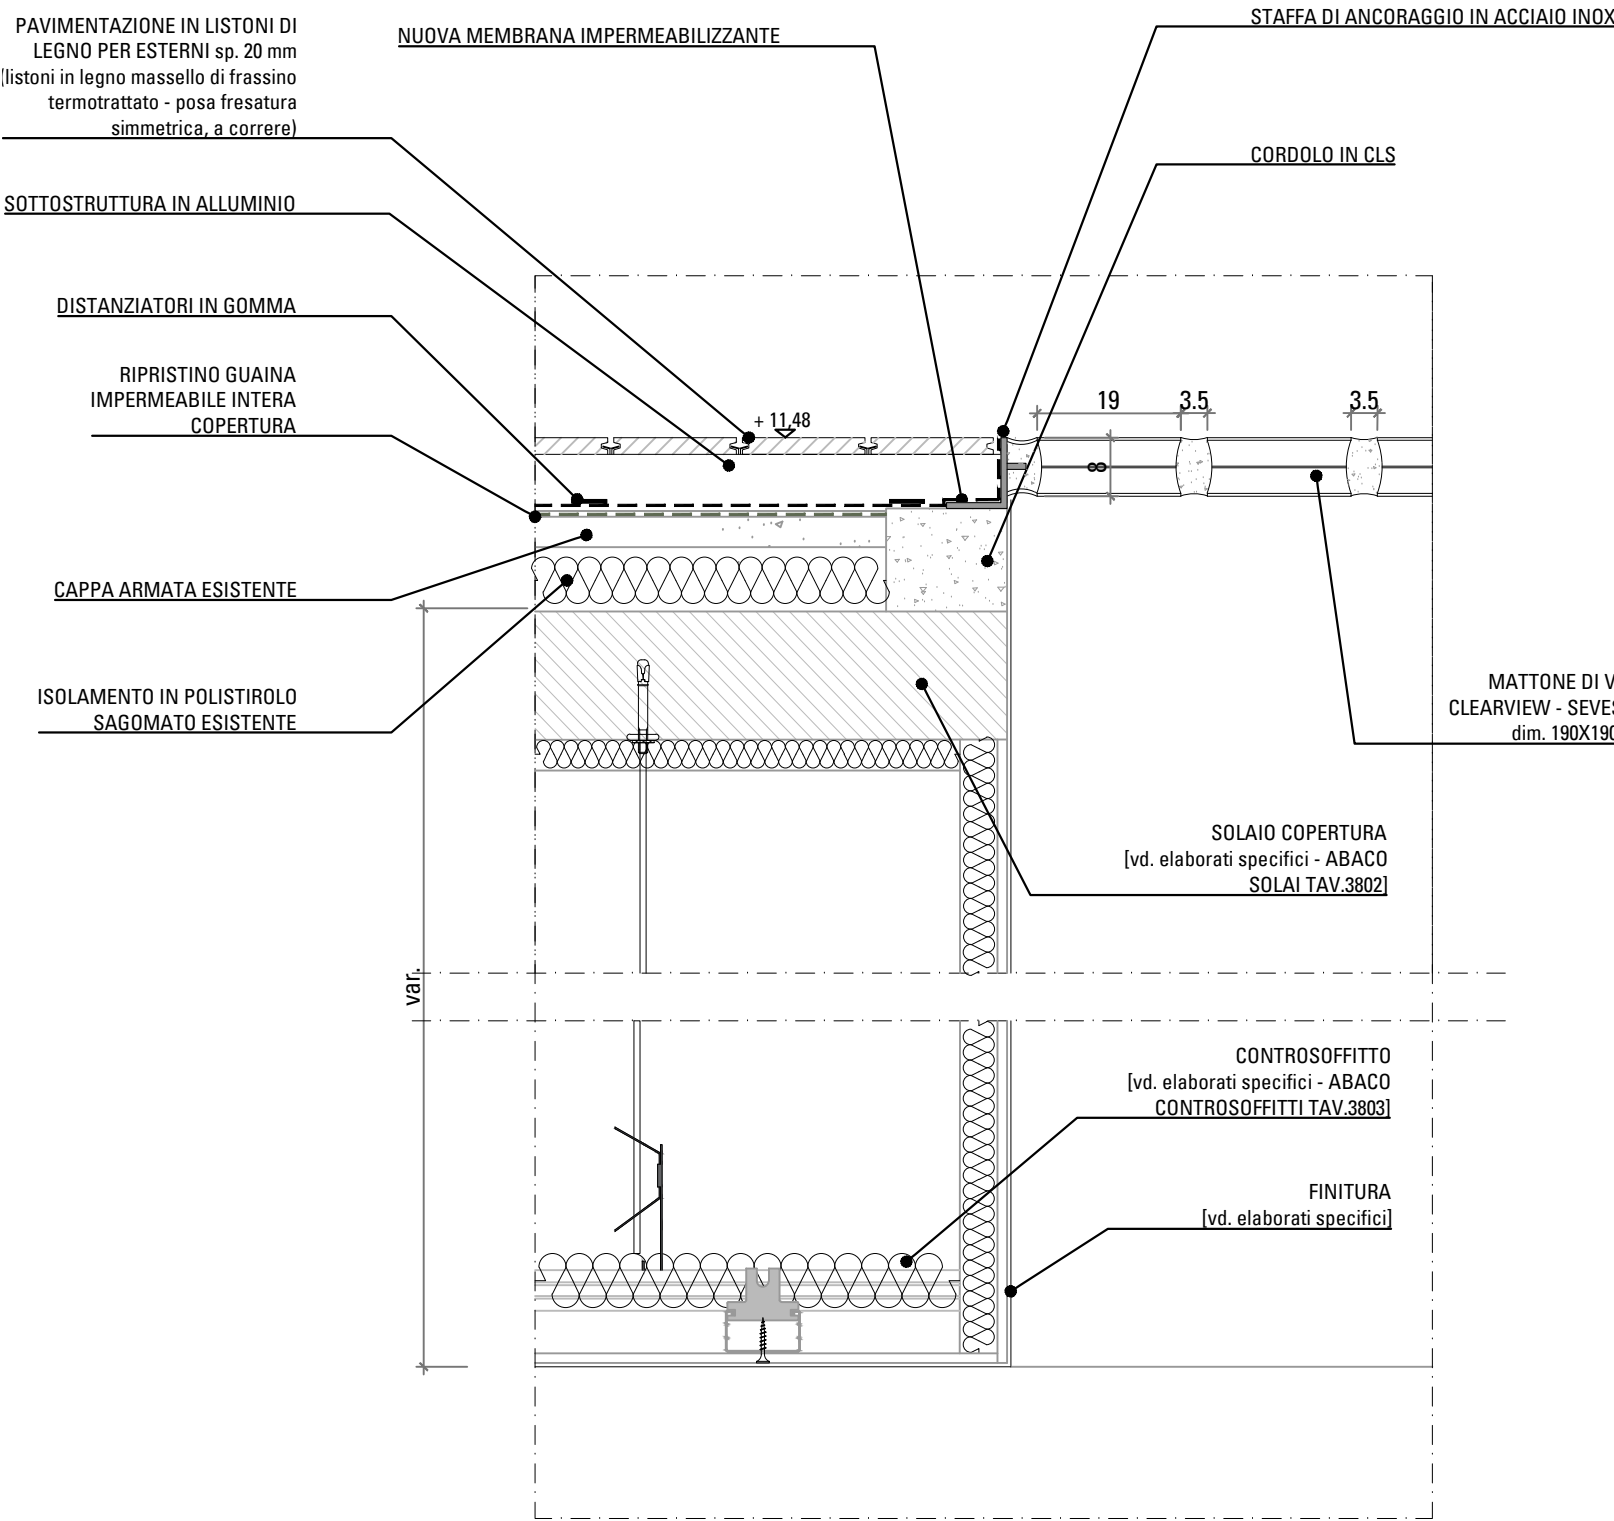

DETTAGLIO 03\_SOGLIA DI ACCESSO ALLA COPERTURA  
SCALA 1:10

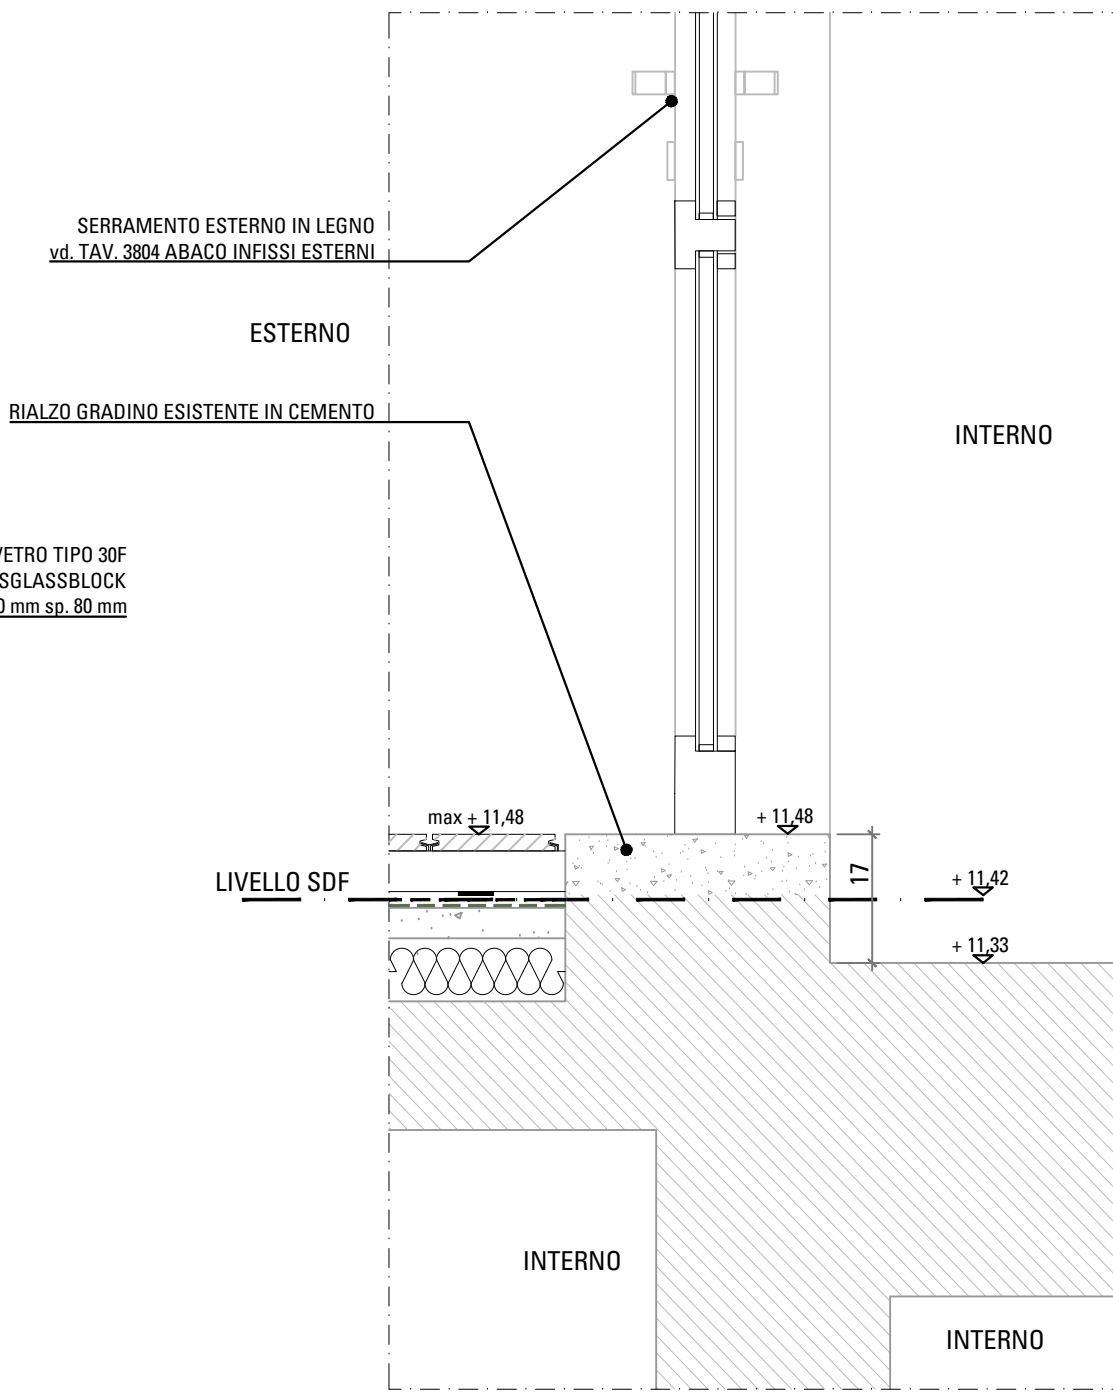

N.	Descrizione	Data

Comune di Belluno

RISTRUTTURAZIONE  
SCUOLA GABELLI

Progetto Esecutivo

Committente  
Comune di Belluno

Raggruppamento temporaneo progettisti

Progettazione architettonica e coordinamento  
Mario Cucinella Architects Srl  
via F. Flora, 8-40129 Bologna Italia  
T +39 051 631 3381 F +39 051 631 3318  
mca@mcarcitects.it  
www.mcarcitects.it  
Certif. UNI EN ISO 9001:2008 n°91580

Progettazione paesaggistica  
Arch. Marco Redolfi  
Arch. Rossana Atena  
via Scalfaro 3/5  
Roma  
Tel +39 0395791017  
info@atenastudio.it

Progettazione strutturale e sicurezza  
Ing. Marco Redolfi  
via Carrera 6  
Belluno  
Tel +39 043728535  
m.redolfi@redolffingegneria.it

Progettazione impiantistica  
STIEM ENGINEERING Soc. Coop. aR.L.  
via Giuseppe Brini 45/C  
Bologna  
Tel +39 05119980170  
info@stiem-engineering.it

Titolo tavola

PROGETTO ARCHITETTONICO  
APPROFONDIMENTO TEMATICO TERRAZZA COPERTURA

Codice consegna	Dis.	Contr.	Appr.
S08_E_A_01_APPROFONDIMENTO COPERTURA	FLP	MC	MC
Data	Scala	Tipo	Rev
27/07/2018	VARIE	A 00	3606