
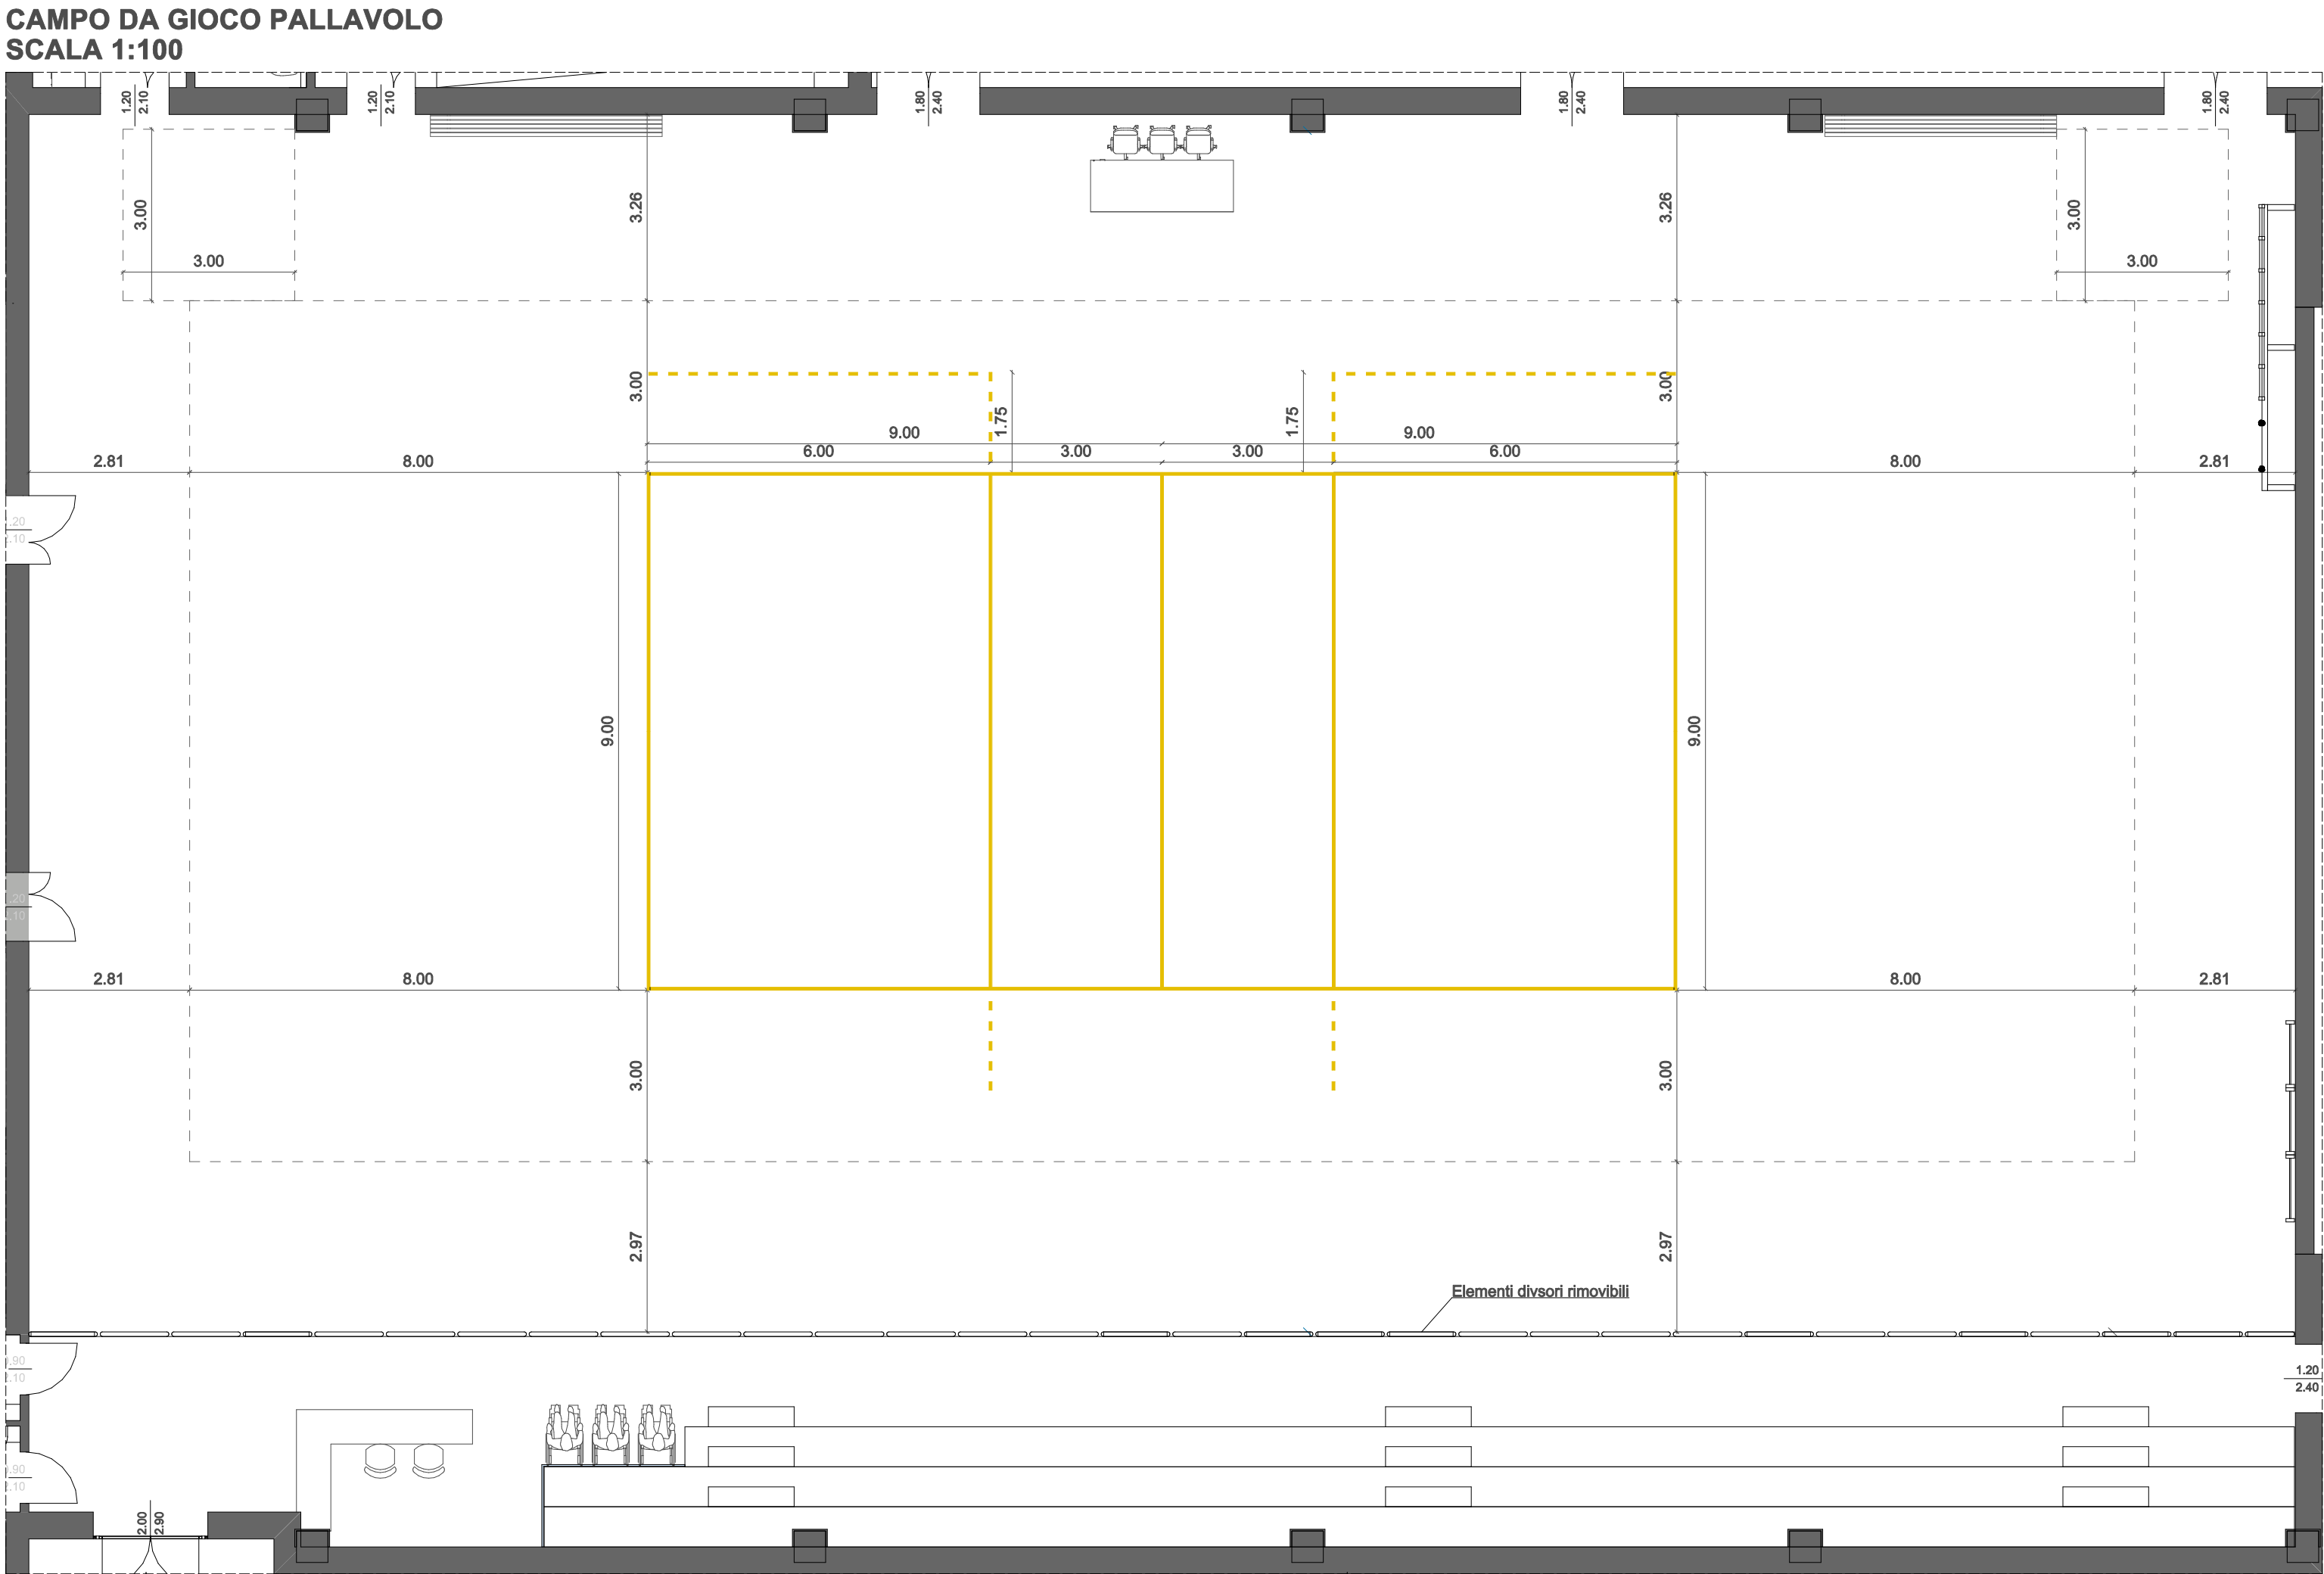


Gradone	H	A	B	C	D	X
Gradone 1	0.80	1.26	0.70	0.46	0.12	2.59
Gradone 2	0.80	1.72	0.70	0.46	0.12	3.54
Gradone 3	0.80	2.18	0.70	0.46	0.12	4.48

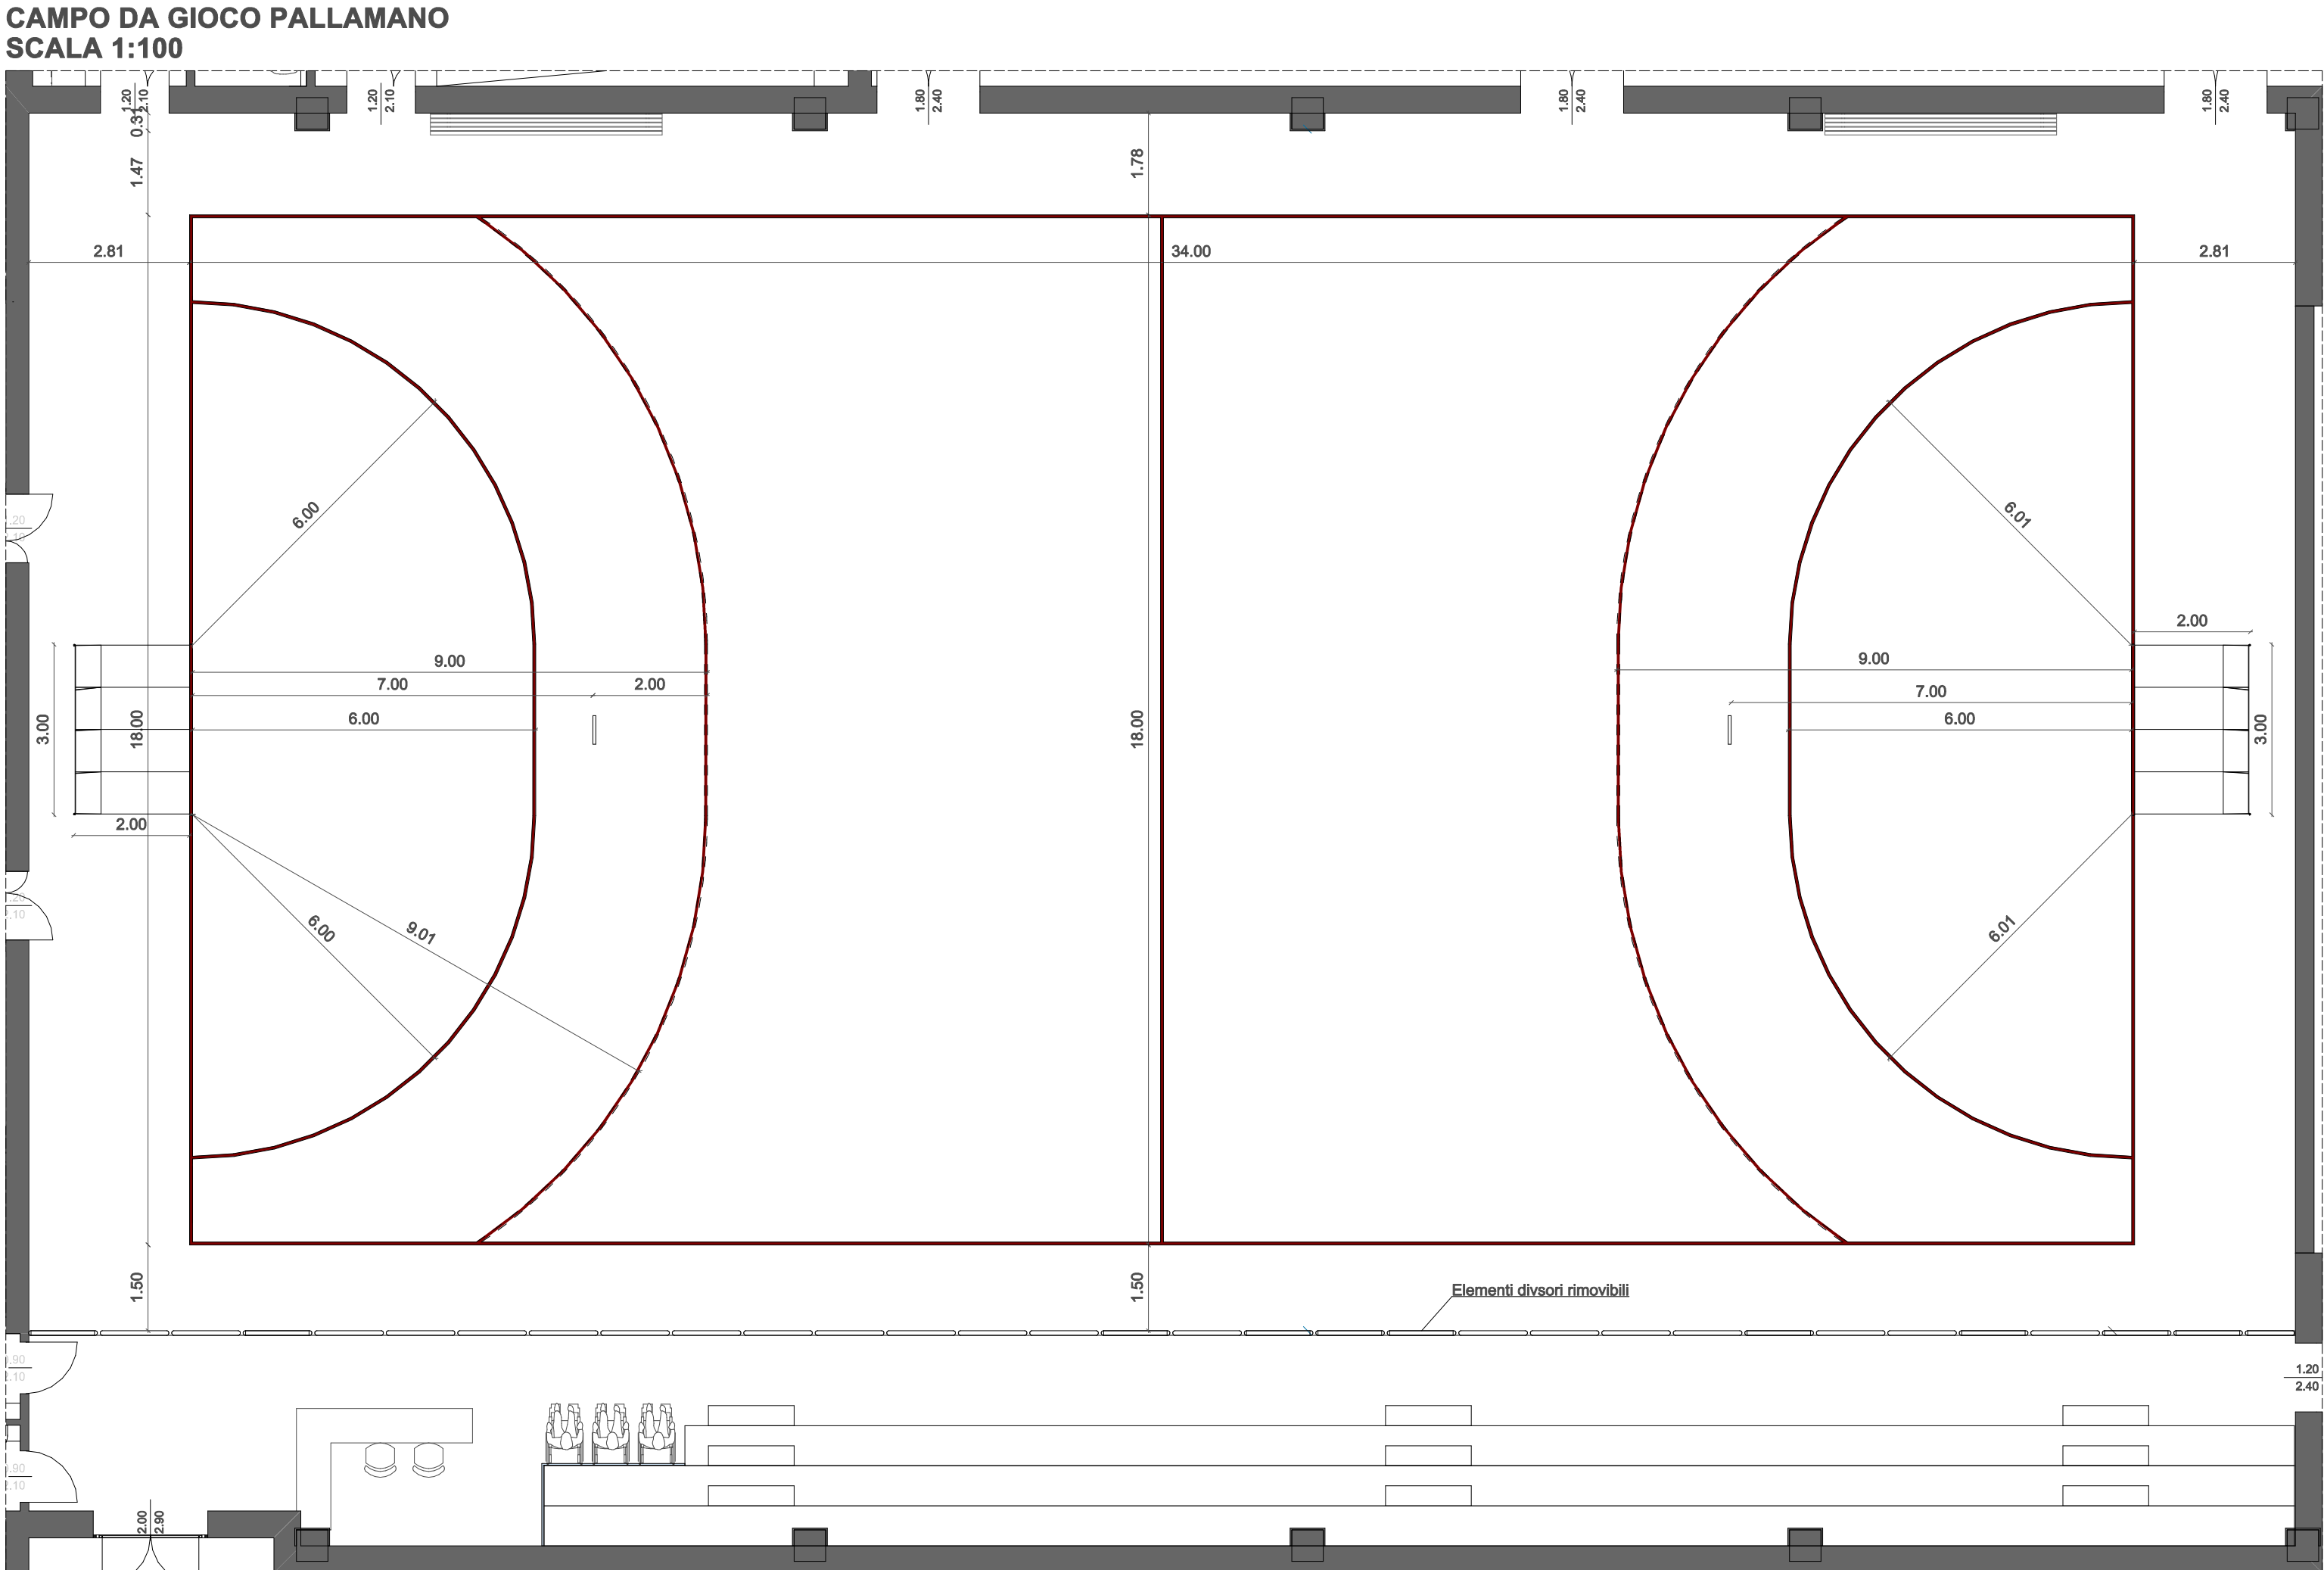

Regione del Veneto
Provincia di Vicenza
Comune di Monte di Malo

RISTRUTTURAZIONE, EFFICIENTAMENTO
ENERGETICO ED AMPLIAMENTO DELLA
PALESTRA COMUNALE

PROGETTO ESECUTIVO

Il progettista generale:
Ing. Lorenzo Righiele
(firmato digitalmente)

Gruppo di lavoro:
Ing. Lorenzo Righiele
Ing. Elena Cocco
Arch. G. M. Chemello
Geom. Maurizio Canzian
Geom. Martina Dell'Otto
Geom. Christian Fontana

Il progettista anticoncetto:
p.l. Benedetti Pierangelo
(firmato digitalmente)

Il RUP:
geom. Paolo Rossato
(firmato digitalmente)

TITOLO ELABORATIVO:
ESECUTIVO-282-H-ARC-TAV01.20.0-TRACCIATURA CAMPI

REVISIONE:
n° del
n° del
n° del
n° del

DATA:
28/02/2019

SCALA:
1:100; 1:20

FILE: N45/Lorenzo Cocco/Comune di Monte di Malo
21 - progetto esecutivo palestratico
282-H-ARC-2019 - Progetto esecutivo progetto per nati.ppt

ELABORATO:
arch. G. M. Chemello

VERIFICATO:
geom. Martina Dell'Otto

APPROVATO:
Ing. Lorenzo Righiele

2019/031

282-H-ARC-TAV01.20.0