


PIANO TERRA
SCALA 1:100

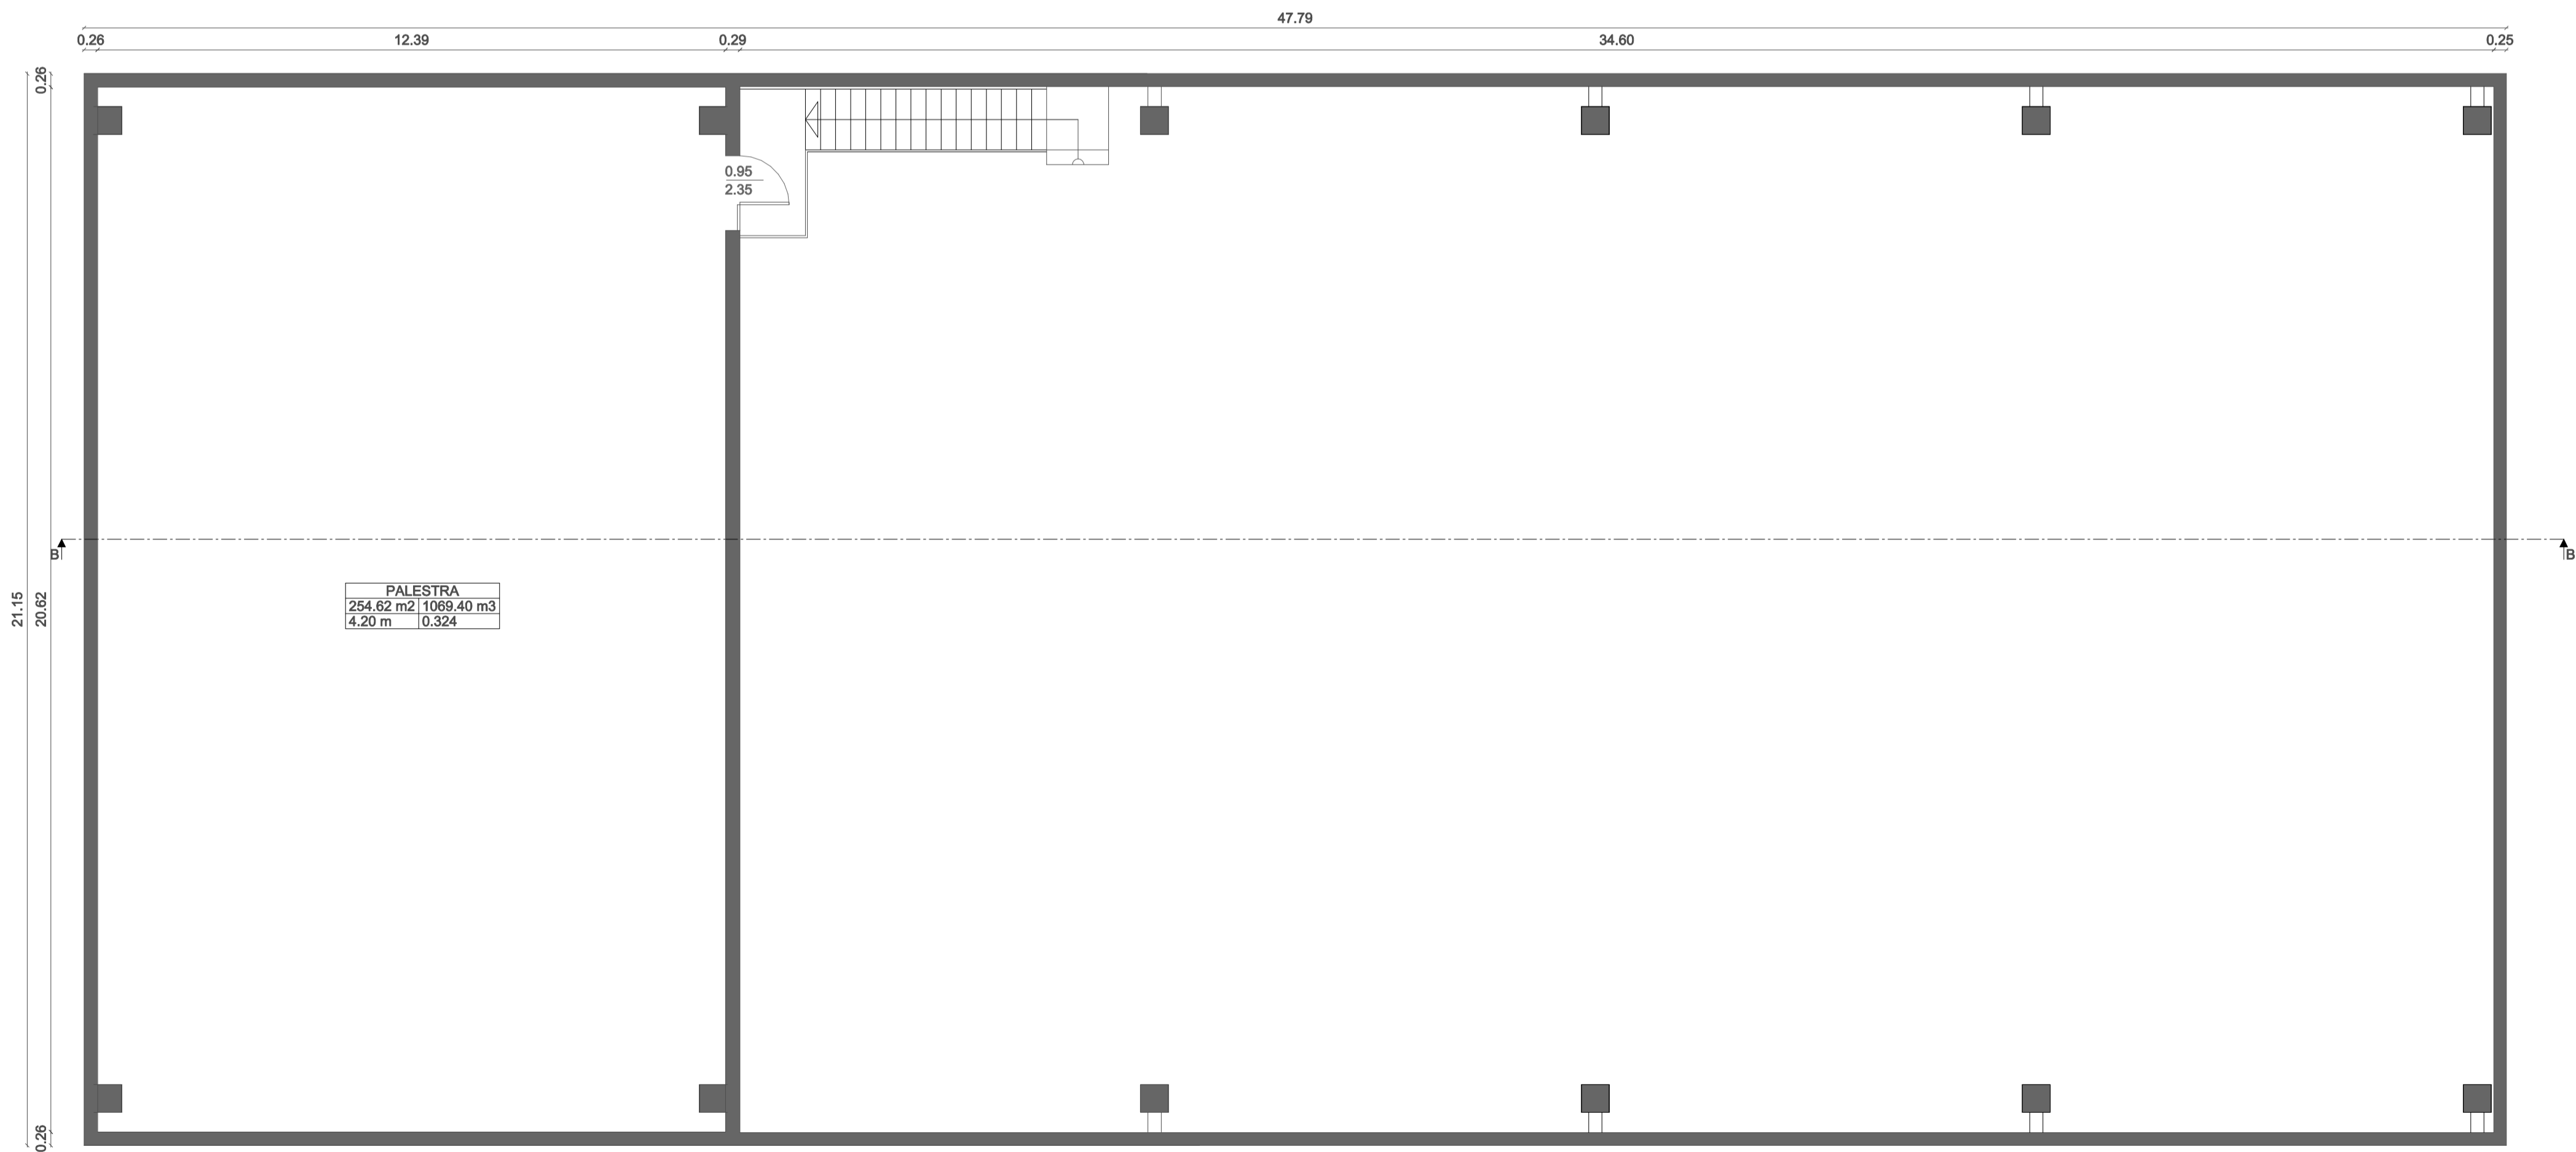

PIANO PRIMO
SCALA 1:100

Regione del Veneto
Provincia di Vicenza
Comune di Monte di Malo

RISTRUTTURAZIONE, EFFICIENTAMENTO
ENERGETICO ED AMPLIAMENTO DELLA
PALESTRA COMUNALE

PROGETTO ESECUTIVO

Il progettista generale:
Ing. Lorenzo Righele
(firmato digitalmente)

Gruppo di lavoro:
Ing. Lorenzo Righele
Ing. Elisa Cocco
Arch. G.M. Chemeilo
Geom. Maurizio Canzian
Geom. Martina Dell'Otto
Geom. Christian Fontana

Il progettista generale:
Ing. Lorenzo Righele
(firmato digitalmente)

Il RUP:
geom. Paolo Rossato
(firmato digitalmente)

TITOLO ELABORATO:
**ESECUTIVO TAV01.21.0 -
PIANTE STATO DI FATTO**

REVISIONE:
n° ____ del ____
n° ____ del ____
n° ____ del ____
n° ____ del ____

DATA:
08/03/2019

SCALA:
1:100

FILE:
NAS\Lorenzo Clienti\Comune di Monte di Malo\11 - progetto ristrutturazione palestra\ARC-282-H-ARC-DIS01_0-Progetto palestra.ase

ELABORATO:
geom. Martina Dell'Otto

VERIFICATO:
geom. Maurizio Canzian

APPROVATO:
Ing. Lorenzo Righele

2019/031

282-H-ARC-TAV01.21.0