


SEZIONE C-C  
SCALA 1:50

B


F

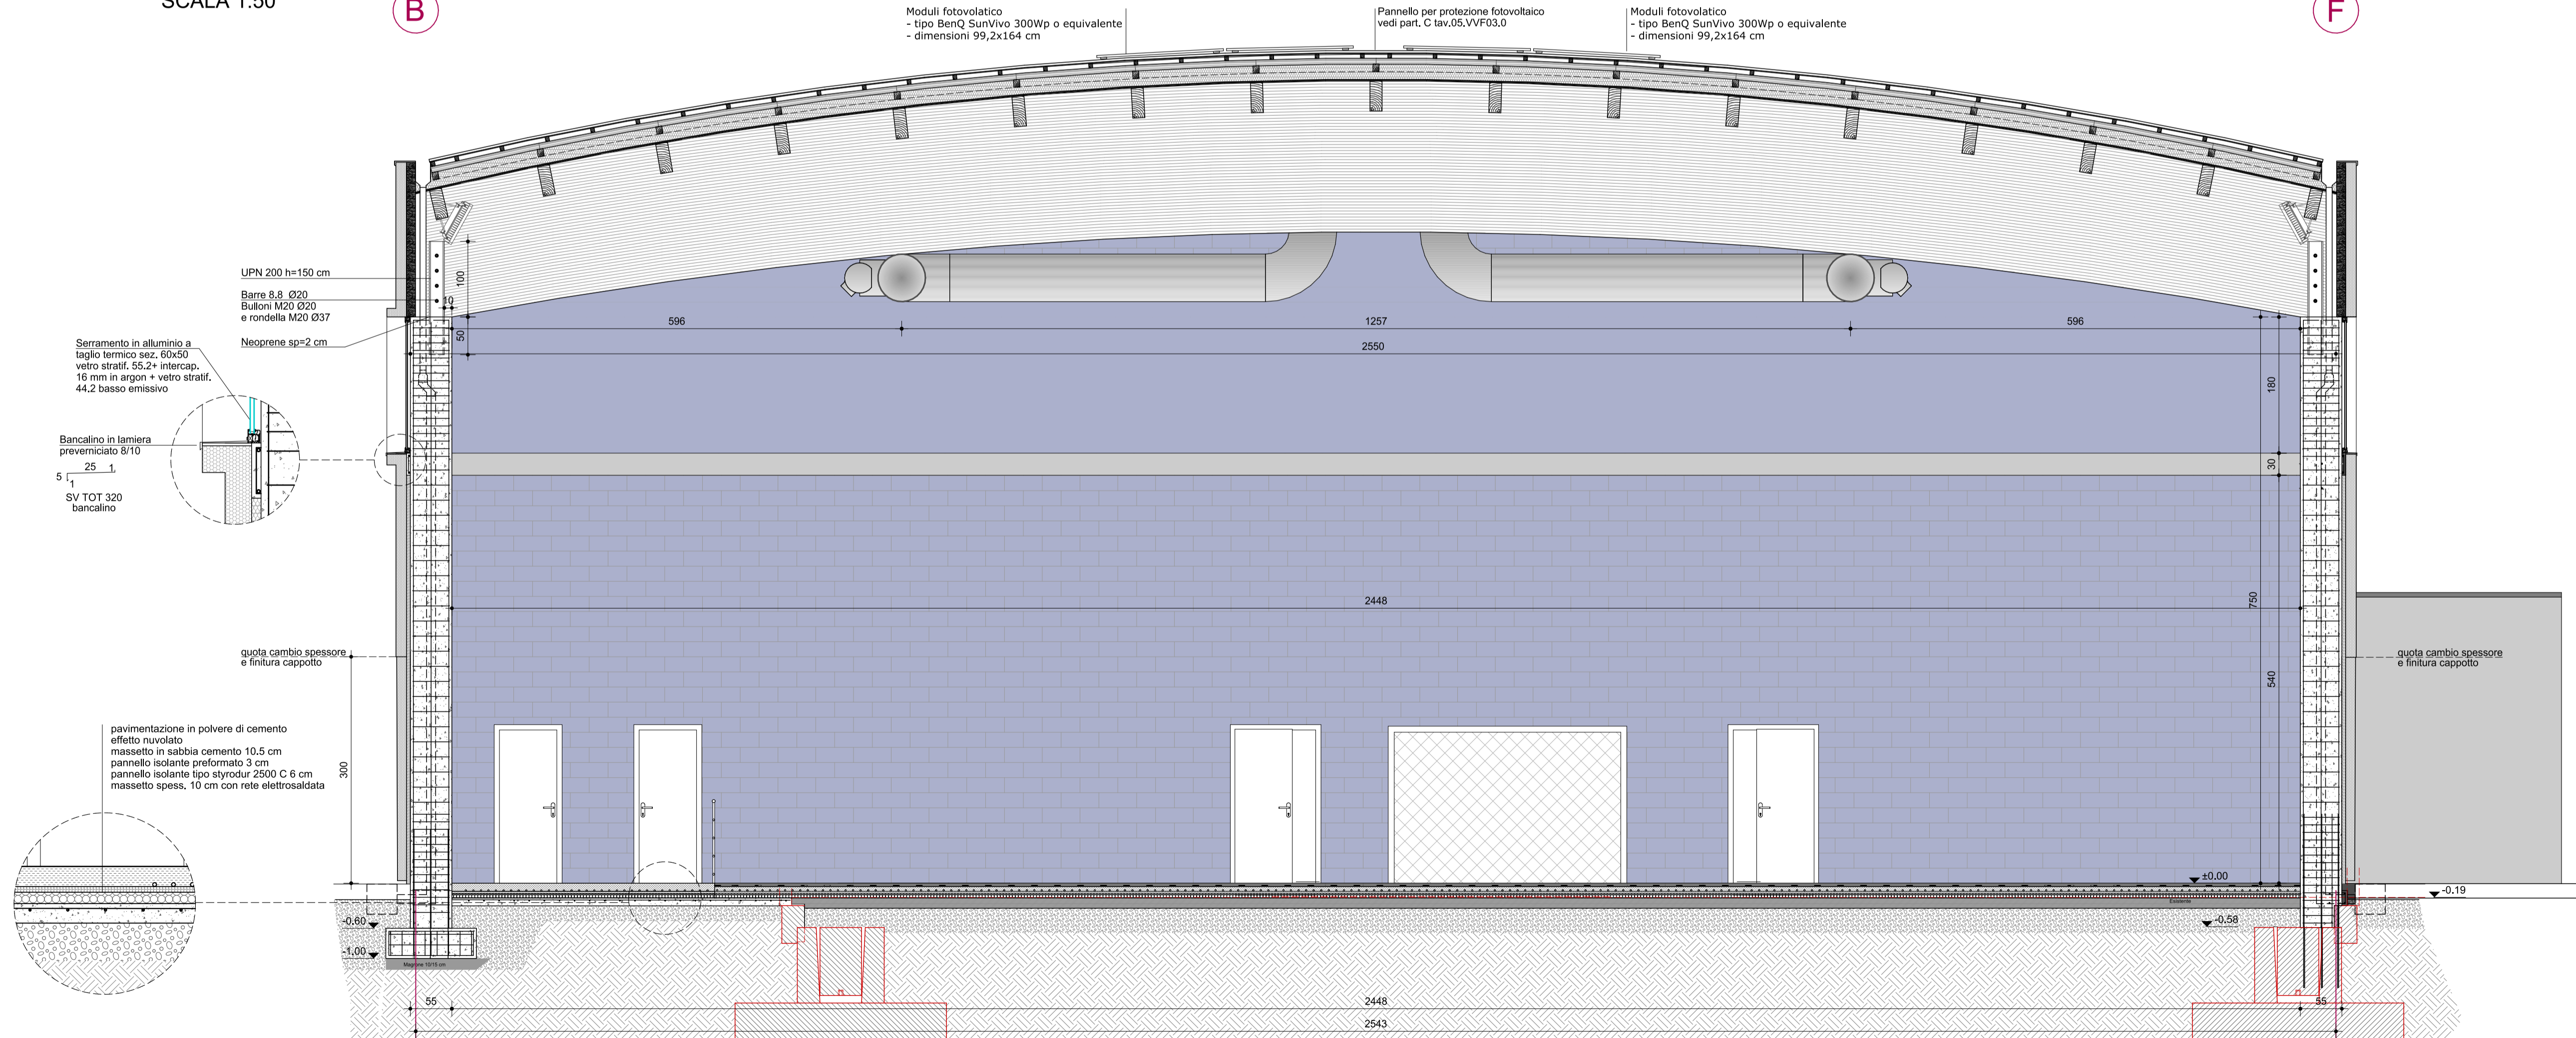

SEZIONE D-D  
SCALA 1:50

B

F

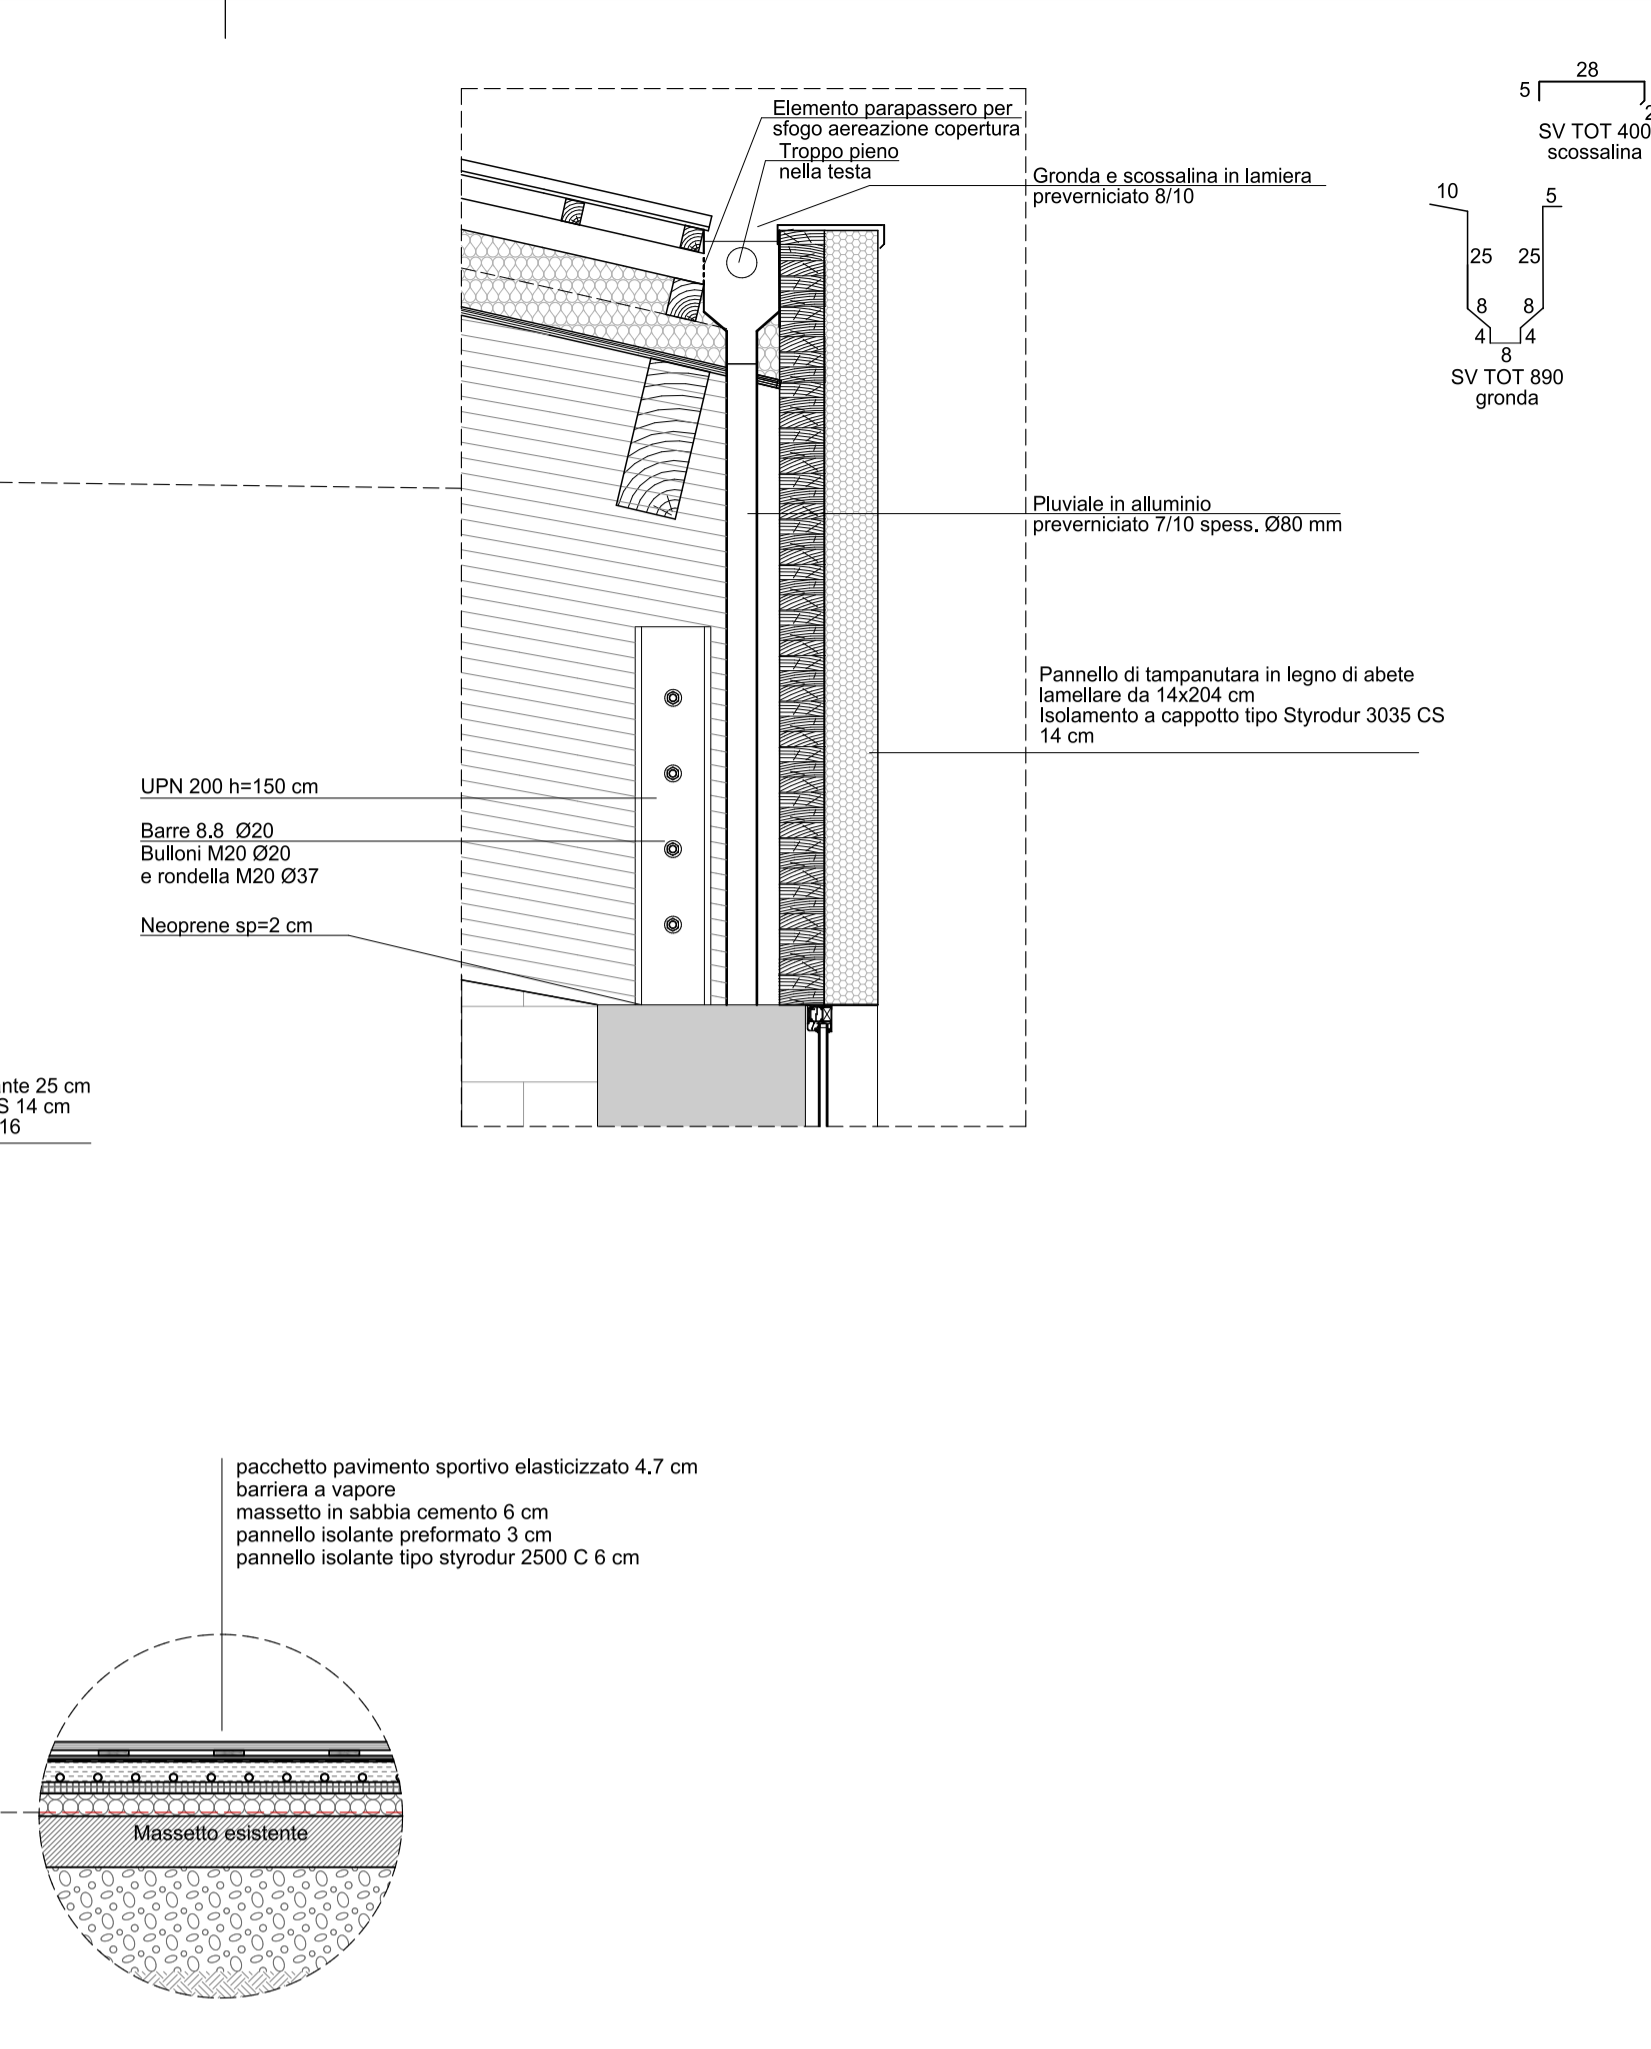

Regione del Veneto  
Provincia di Vicenza  
Comune di Monte di Malo

RISTRUTTURAZIONE, EFFICIENTAMENTO  
ENERGETICO ED AMPLIAMENTO DELLA  
PALESTRA COMUNALE

PROGETTO ESECUTIVO

Il progettista generale:  
**Ing. Lorenzo Righiele**  
(firmato digitalmente)

Gruppo di lavoro:  
**Ing. Lorenzo Righiele**  
**Ing. Elisa Cocco**  
**Arch. G.M. Chemello**  
**Geom. Maurizio Canzian**  
**Geom. Martina Dell'Otto**  
**Geom. Christian Fontana**

Il progettista generale:  
**Ing. Lorenzo Righiele**  
(firmato digitalmente)

Il RUP:  
**geom. Paolo Rossato**  
(firmato digitalmente)

TITOLO ELABORATO: ESECUTIVO TAV01.8.1 - SEZIONE C-C, SEZIONE D-D

REVISIONE:  
n° 1 del 12/03/2019

DATA:  
28/02/2018

SCALA:  
1:50 1:20

FILE:  
NAS\Lorenzo Clienti\Comune di Monte di Malo  
2 - progetto definitivo palestrina ARC  
282-H-ARC-D301.0 Esecutivo palestra Monte di Malo

ELABORATO:  
geom. Maurizio Canzian

VERIFICATO:  
arch. G. M. Chemello

APPROVATO:  
Ing. Lorenzo Righiele

2019/031282-H-ARC-TAV01.8.1