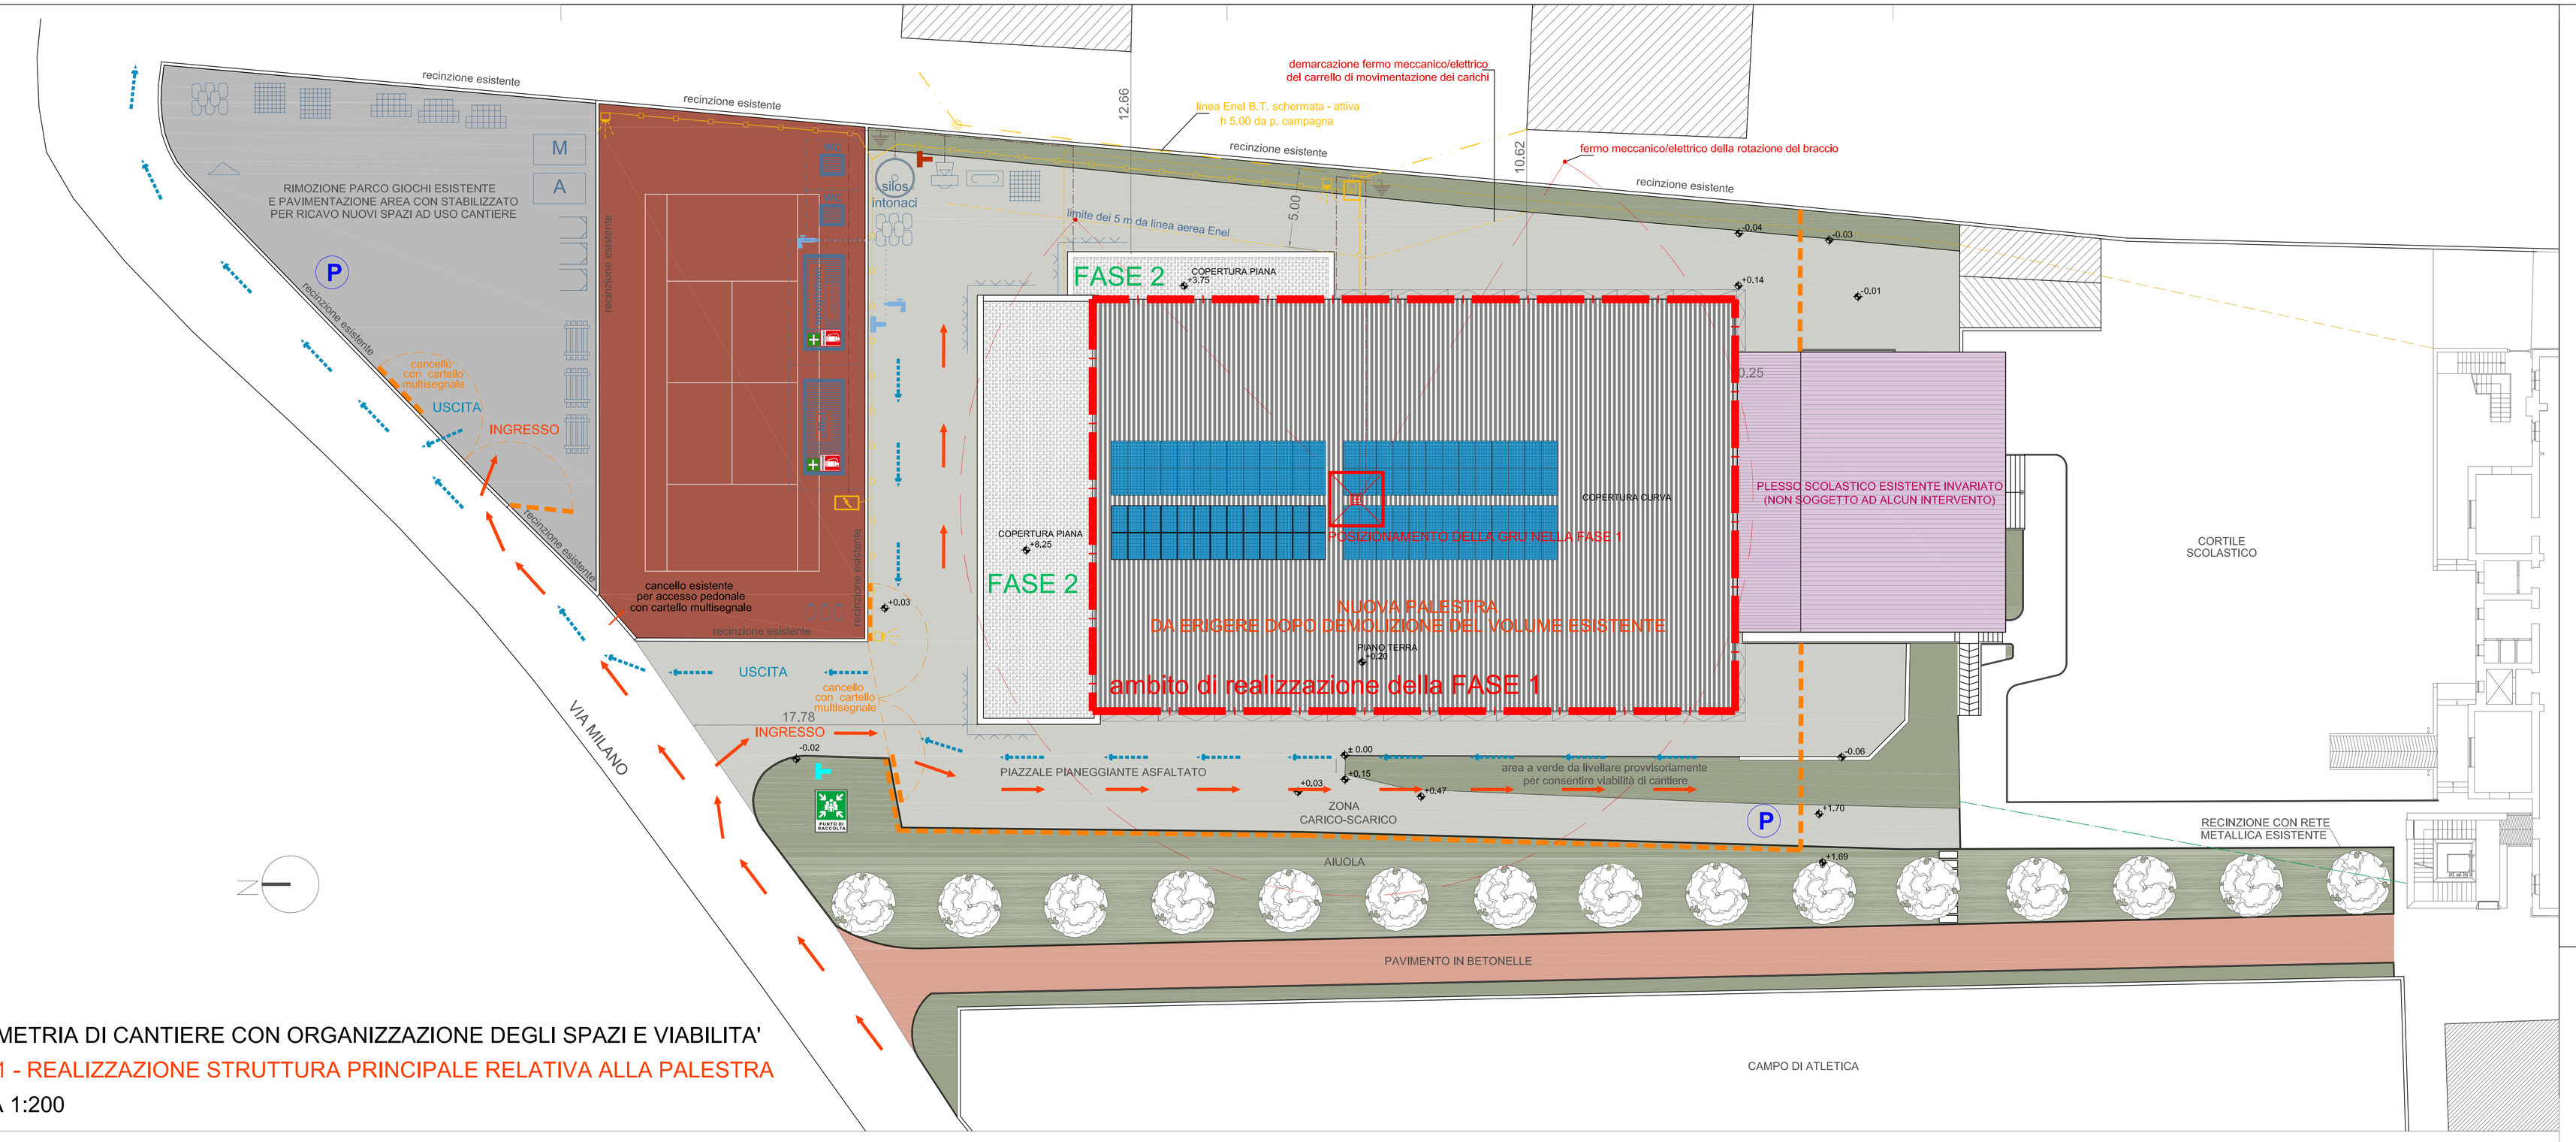

PLANIMETRIA DI CANTIERE CON ORGANIZZAZIONE DEGLI SPAZI E VIABILITA'

FASE 1 - REALIZZAZIONE STRUTTURA PRINCIPALE RELATIVA ALLA PALESTRA

SCALA 1:200

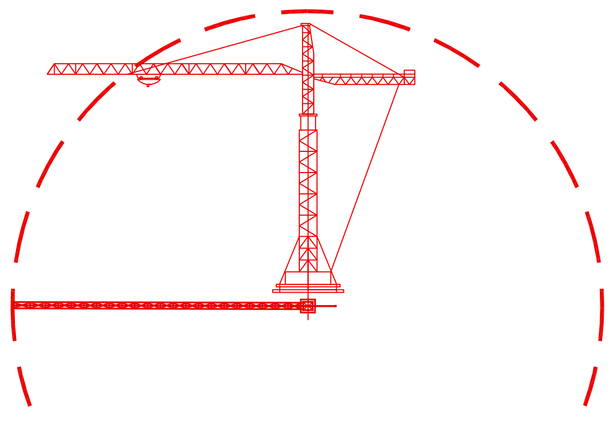

Mezzi di sollevamento : GRU automontante braccio min. 25m / h min. 18m
da installare nella FASE 1 all'interno del sedime della palestra, impiegata
per la realizzazione dei getti delle strutture in cls in opera : fondazioni e pilastri

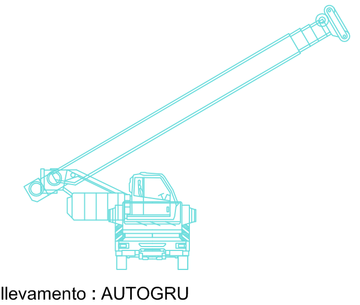

Mezzi di sollevamento : AUTOGRU
da impiegare per il montaggio delle travature lamellari in copertura

Mezzi di fornitura cls : autobenoniera

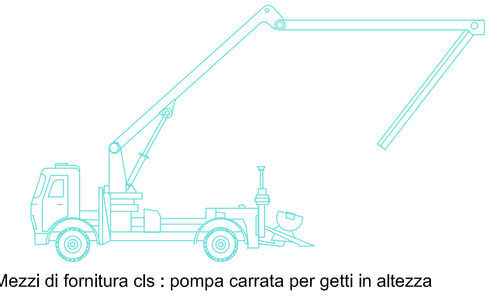

Mezzi di fornitura cls : pompa carrata per getti in altezza

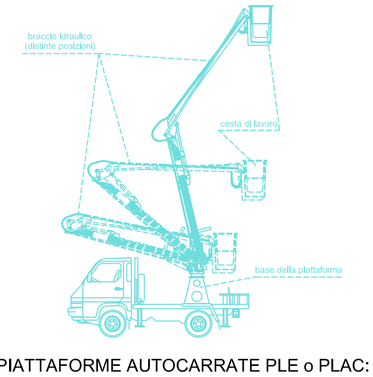

PIATTAFORME AUTOCARRATE PLE o PLAC:
certificate dal produttore per lo sbarco in quota

L E G E N D A

NUOVA RECINZIONE	BARACCAMENTI	STOCCAGGIO SACCHI DI CEMENTO O SIMILARI	LINEA GAS-METANO DI RETE interrata
PARCHEGGIO	BAGNI CHIMICI	STOCCAGGIO MATERIALI SCIOLTI	LINEA ELETTRICA AEREA B.T. schermata - ATTIVA
PERCORSO MEZZI IN INGRESSO	DEPOSITO PONTEGGI	BETONIERA	NUOVA LINEA ELETTRICA DI CANTIERE
PERCORSO MEZZI IN USCITA	DEPOSITO CASSEFORMI	BANCO FERRAIOLI	ALLACCIO RETE ELETTRICA
PONTEGGIO METALLICO	DEPOSITO MACCHINARI	PUNTO DI RACCOLTA IN CASO DI EMERGENZE	NUOVO QUADRO CANTIERE PRINCIPALE
RECINZIONE/PARAPETTO DI PROTEZIONE	DEPOSITO ATTREZZATURE	CASSETTA PRONTO SOCCORSO	LINEA E DISPERSORI DI TERRA (CU >35 mmq)
PLESSO SCOLASTICO esterno al cantiere	DEPOSITO D.P.I.	ALLACCIO ACQUE NERE DI PROGETTO	LINEA IDRICA
	STOCCAGGIO RETE ELETTROSALDATA	ALLACCIO ACQUE BIANCHE DI PROGETTO	UTILIZZATORI LINEA IDRICA
	STOCCAGGIO LATERIZI, SOLAI PIGNATTE	LINEA AEREA TELECOM esistente - ATTIVA (da eliminare)	ALLACCIO ACQUEDOTTO
	FASE 1 CANTIERE : CORPO CENTRALE PALESTRA	FASE 2 CANTIERE : CORPI ACCESSORI PALESTRA	STOCCAGGIO BOMOLE DI GAS PROPANO

VISTA AEREA

VIA MILANO, 33
COMUNE DI MONTE DI MALO

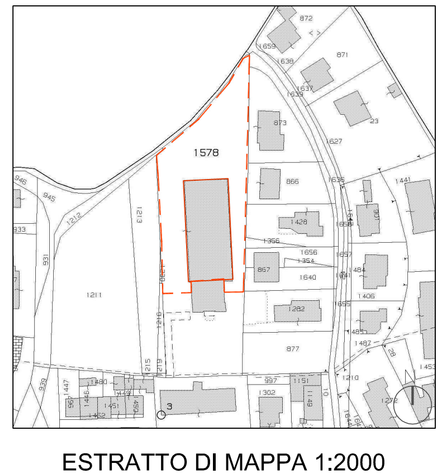

ESTRATTO DI MAPPA 1:2000

FG 2 MN 1578
COMUNE DI MONTE DI MALO

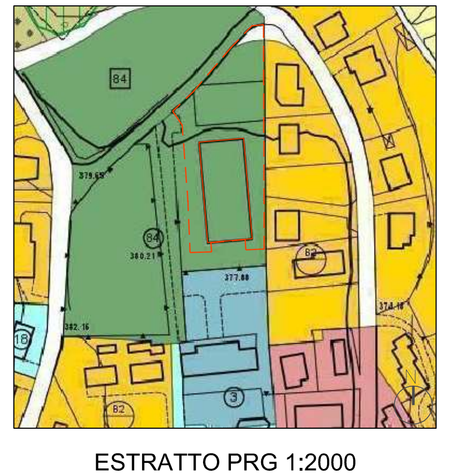

ESTRATTO PRG 1:2000

Z.T.O. Aree per attrezzature a
parco gioco sport - esistente
COMUNE DI MONTE DI MALO

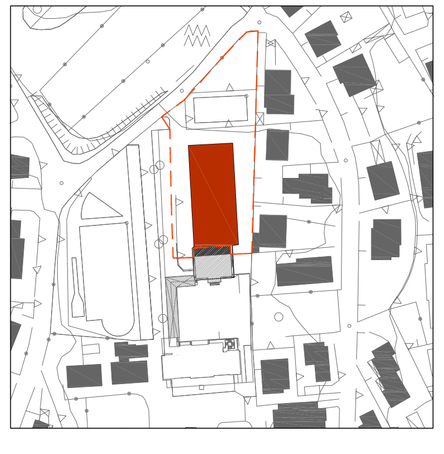

ELEMENTI GEOMETRICI

Volume attuale: 7581 mc
Volume massimo realizzabile: 10440 mc
Volume di progetto: 10407 mc

CARTELLO MULTISEGNALE IN INGRESSO

CASSETTA PRIMO SOCCORSO

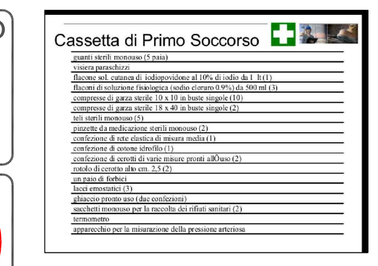

GESTIONE BOMBOLE GAS PROPANO

Le bombole sono di grandi dimensioni, pesanti e relativamente instabili a causa del ridotto diametro della base rispetto all'altezza. Ai fini della sicurezza è importante rispettare le seguenti regole per lo stoccaggio delle bombole di gas-propano:

STOCCAGGIO DELLE BOMBOLE IN MODO APPROPRIATO
Stoccare le bombole all'esterno, in luogo ventilato, possibilmente una tettoia o sotto una tettoia ben ventilata, all'asciutto, su una superficie piana, ben ancorata e all'ombra (ad. es. dentro una gabbia metallica coperta con pannello sandwitch). In posizione verticale e fissata per evitare che cadano. Le bombole piene e vuote vanno separate. Organizzare le proprie scorte di bombole in modo che vengano utilizzate prima le bombole meno recenti. Separare le bombole in base alla proprietà dei gas utilizzati in cantiere (infiammabili, inerti, ossidanti, ecc.). Le bombole con contenuto infiammabile devono essere stoccate separatamente dalle altre bombole. Le bombole piene e vuote vanno tenute separate e chiaramente identificate nelle aree di stoccaggio in conformità ai requisiti di legge applicabili.
Si prescrive di stoccare fino a 75 kg di bombole contenenti gas propano contemporaneamente. (limite massimo per non assoggettare il cantiere alla verifica dei VV.F.)

Le proprietà dei singoli gas.
I gas criogenici liquefatti e compressi che sono più pesanti dell'aria possono accumularsi in aree a livelli bassi, quali tubi di drenaggio, scantinati, fosse, ecc. Tenere in considerazione gli aspetti menzionati per lo stoccaggio di questi gas.
I componenti elettrici nell'area di stoccaggio. Per lo stoccaggio dei gas infiammabili gli impianti e gli apparecchi elettrici deve assolutare specifiche particolari.

N.B.
Non stoccare mai le bombole infiammabili insieme ad altri tipi di bombole di gas. Non stoccare altri prodotti insieme alle bombole. In particolare i materiali infiammabili quali carburanti, oli, vernici o liquidi corrosivi poiché si possono creare situazioni pericolose.. Non stoccare le bombole di gas liquido (GPL) mai a meno di cinque metri da altre bombole di gas. La distanza può essere ridotta se le bombole sono separate da una parete tagliafuoco.

BARACCAMENTO DI CANTIERE (TIPO)

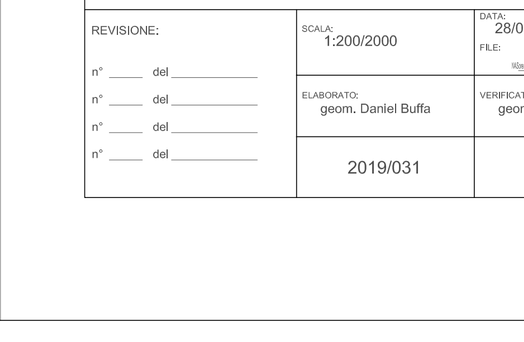

WC CHIMICO (TIPO)

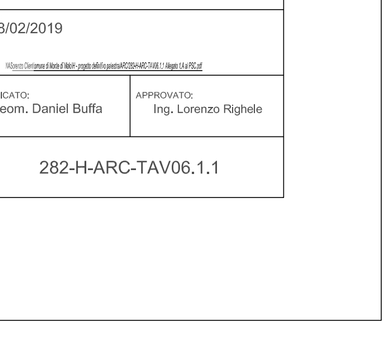

Regione del Veneto
Provincia di Vicenza
Comune di Monte di Malo

RISTRUTTURAZIONE, EFFICENTAMENTO ENERGETICO ED AMPLIAMENTO DELLA PALESTRA COMUNALE

PROGETTO ESECUTIVO

Il progettista generale;	Gruppo di lavoro;	Il progettista della sicurezza;	Il RUP;
ing. Lorenzo Righele (firmato digitalmente)	Ing. Lorenzo Righele Ing. Elisa Cocco Arch. G.M. Chemello Geom. Maurizio Canzian Geom. Martina Dell'Otto Geom. Christian Fontana Geom. Daniel Buffa	geom. Daniel Buffa (firmato digitalmente)	geom. Paolo Rossato (firmato digitalmente)

TITOLO ELABORATO:
PLANIMETRIA DI CANTIERE - Allegato 1.A al PSC

REVISIONE:	SCALA:	DATA:
n° ____ del ____ n° ____ del ____ n° ____ del ____ n° ____ del ____	1:200/2000	28/02/2019 FILE:
	ELABORATO: geom. Daniel Buffa	VERIFICATO: geom. Daniel Buffa / APPROVATO: Ing. Lorenzo Righele
	2019/031	282-H-ARC-TAV06.1.1