




PARTICOLARE LOCALE TECNICO PIANO PRIMO - SCALA 1:21



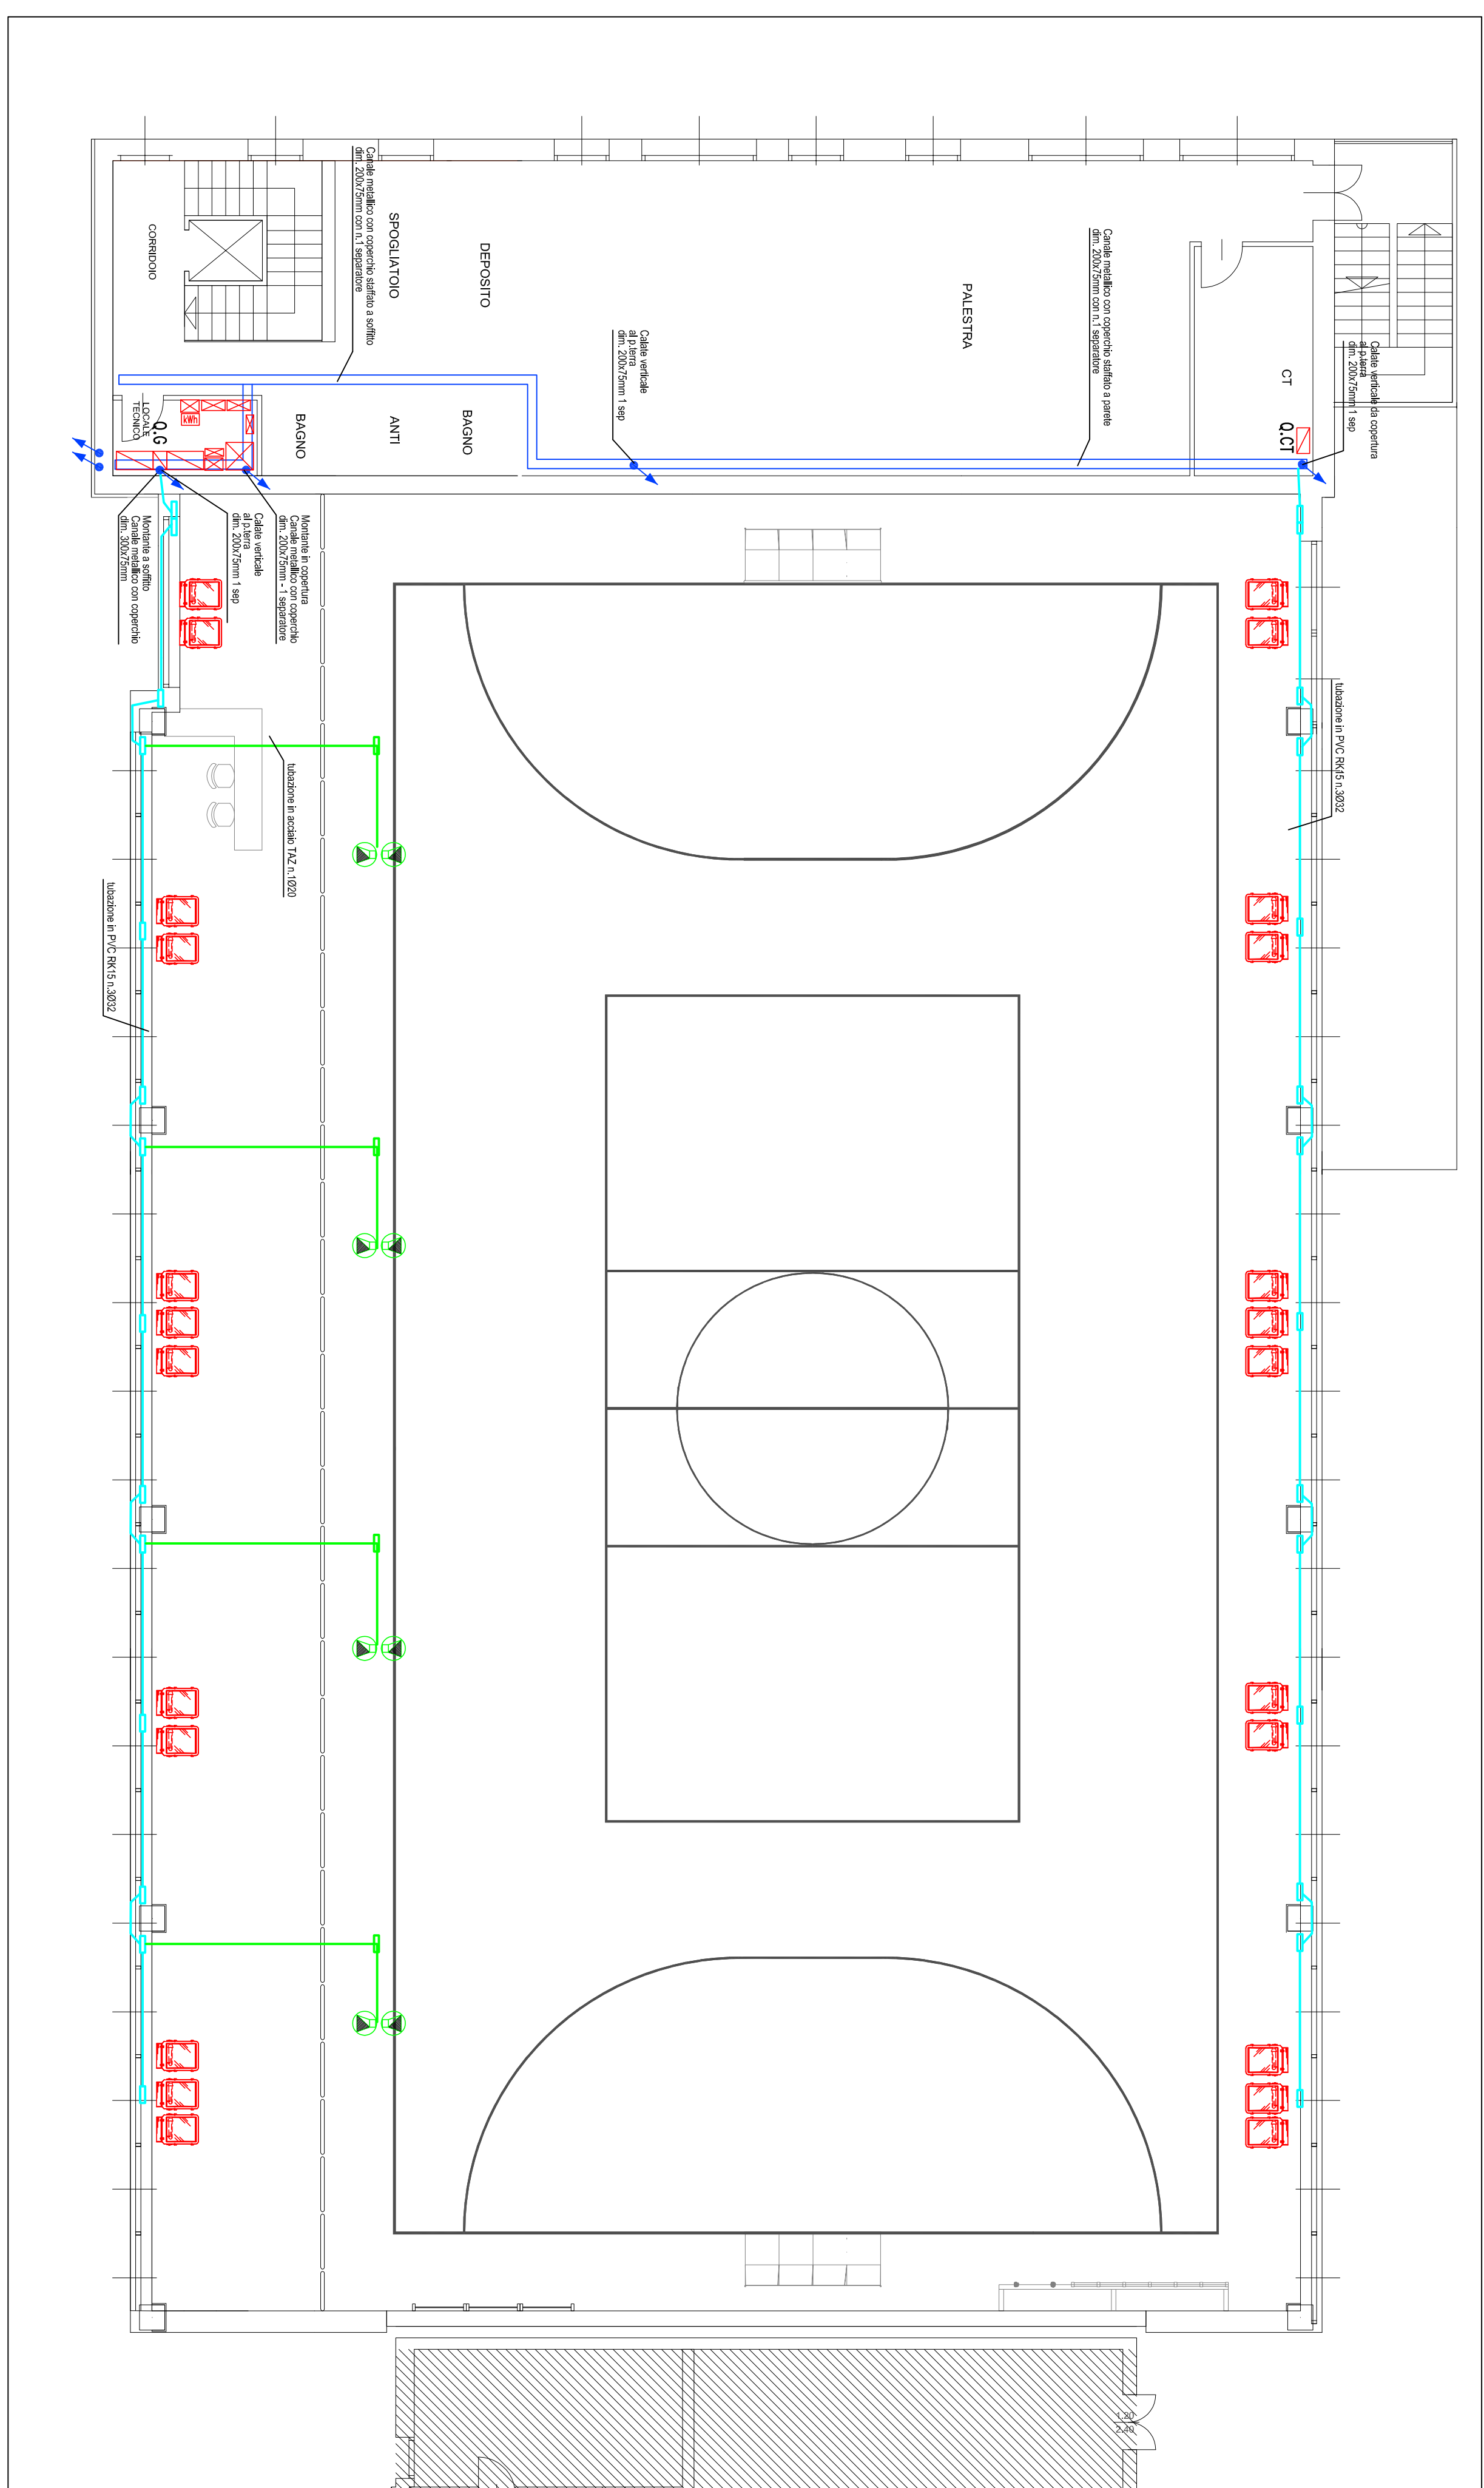


PLANIMETRIA PIANO PRIMO - SCALA 1:100

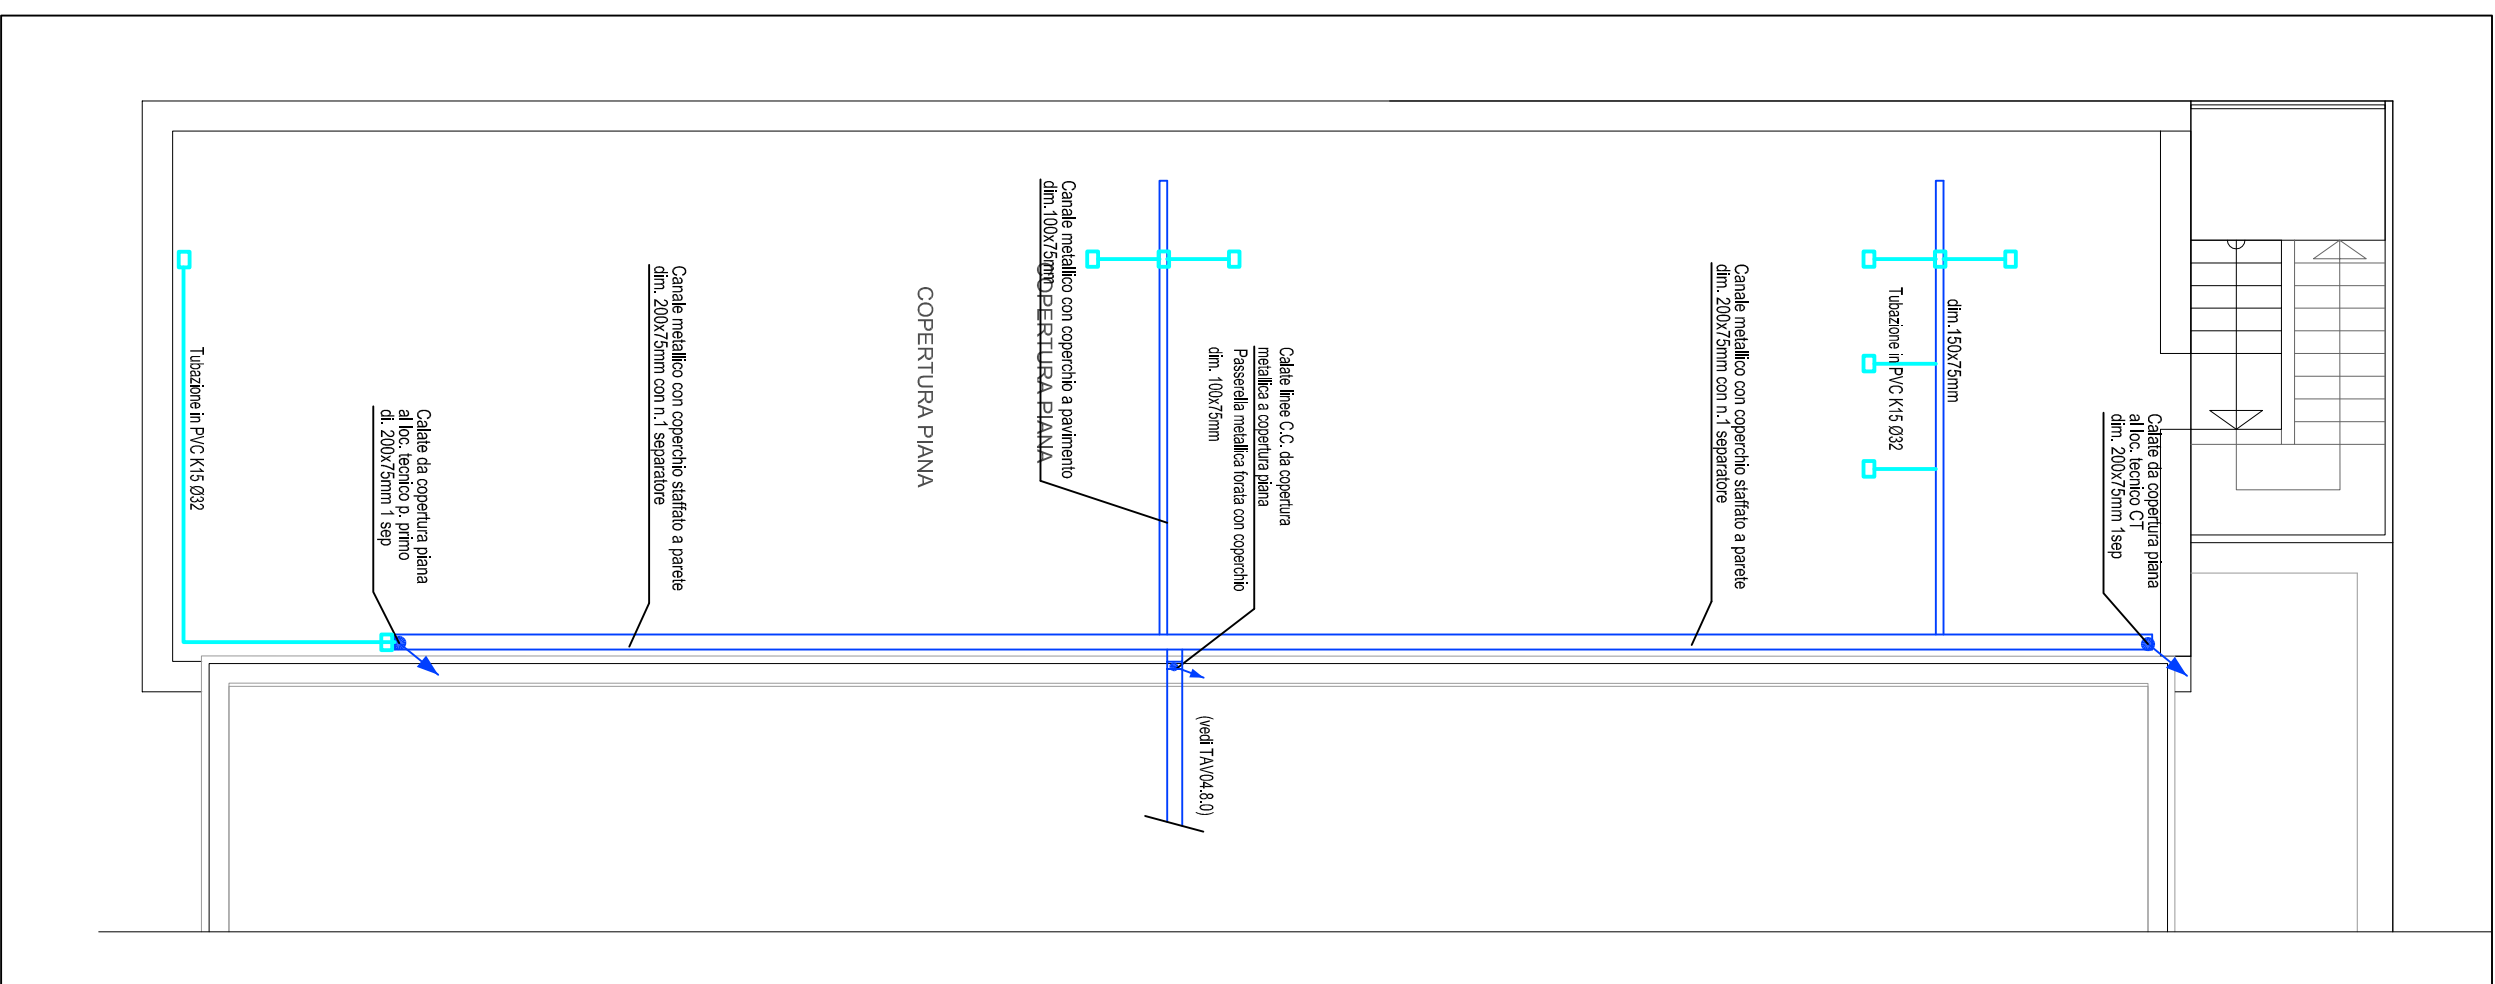

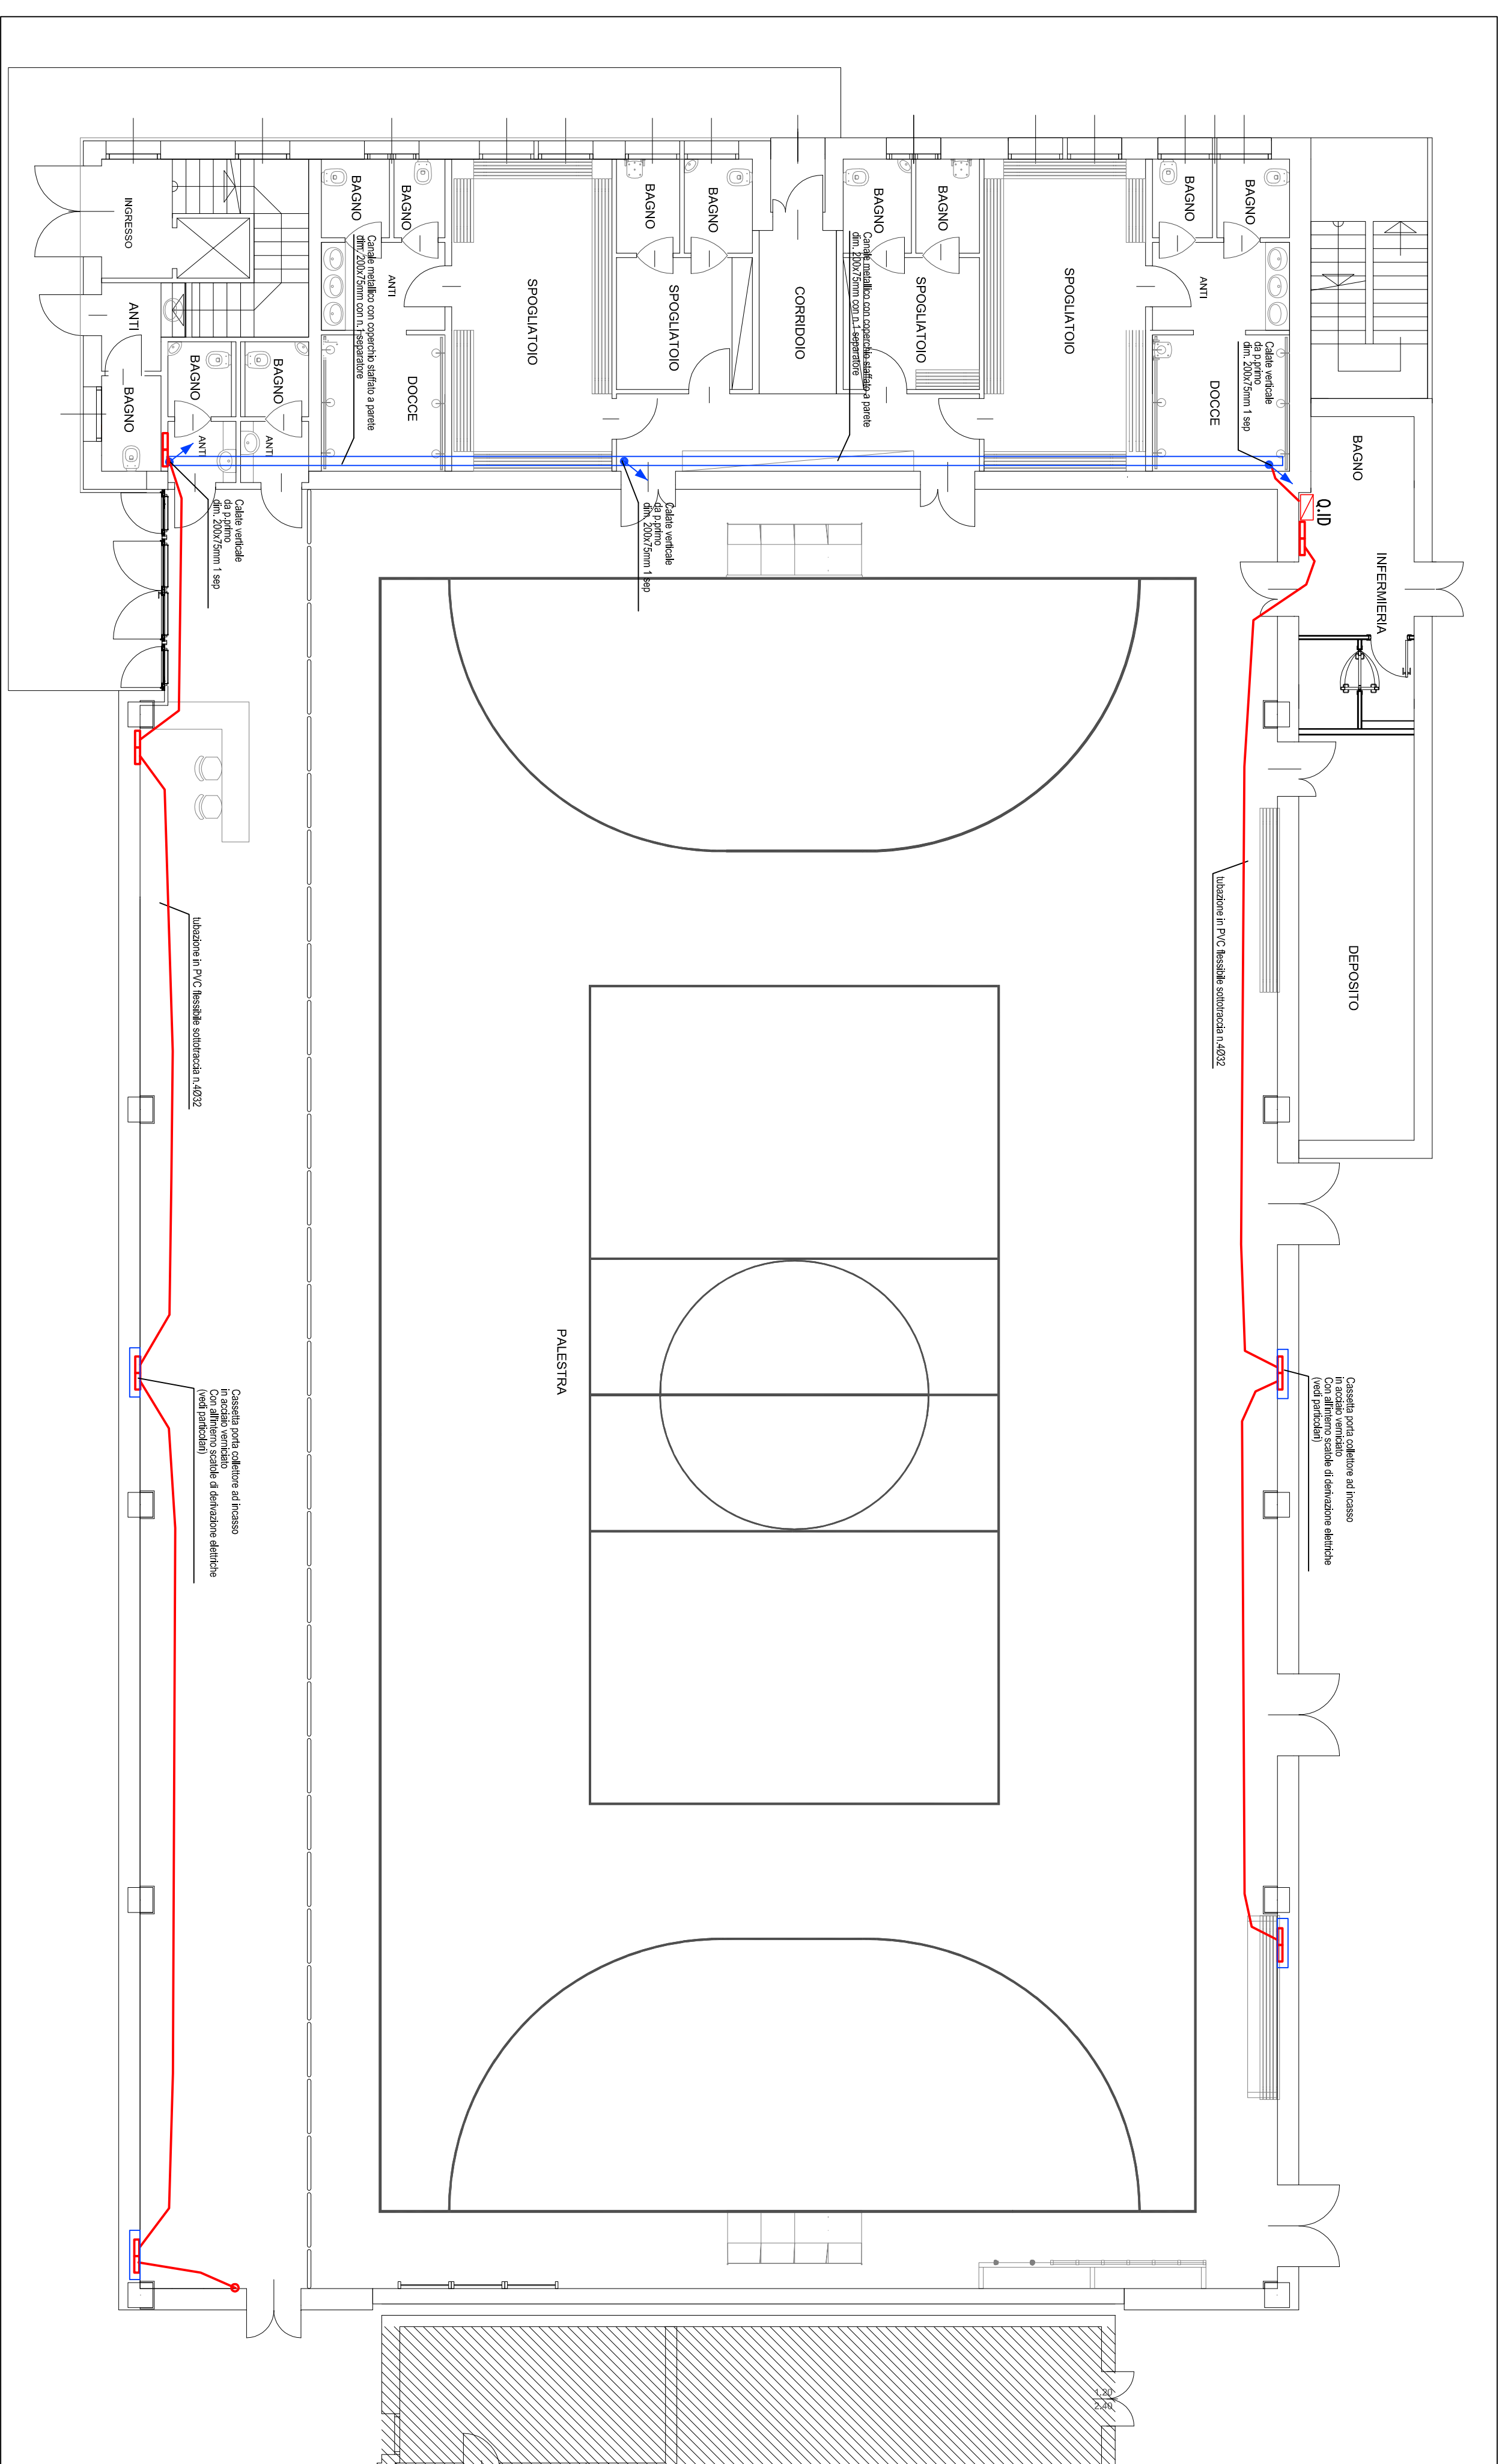COPERTURA - SCALA 1:100

 

PLANIMETRIA IMPIANTO PIANO TERRA - SCALA 1:100

Simbolo	Descrizione

[illegible]