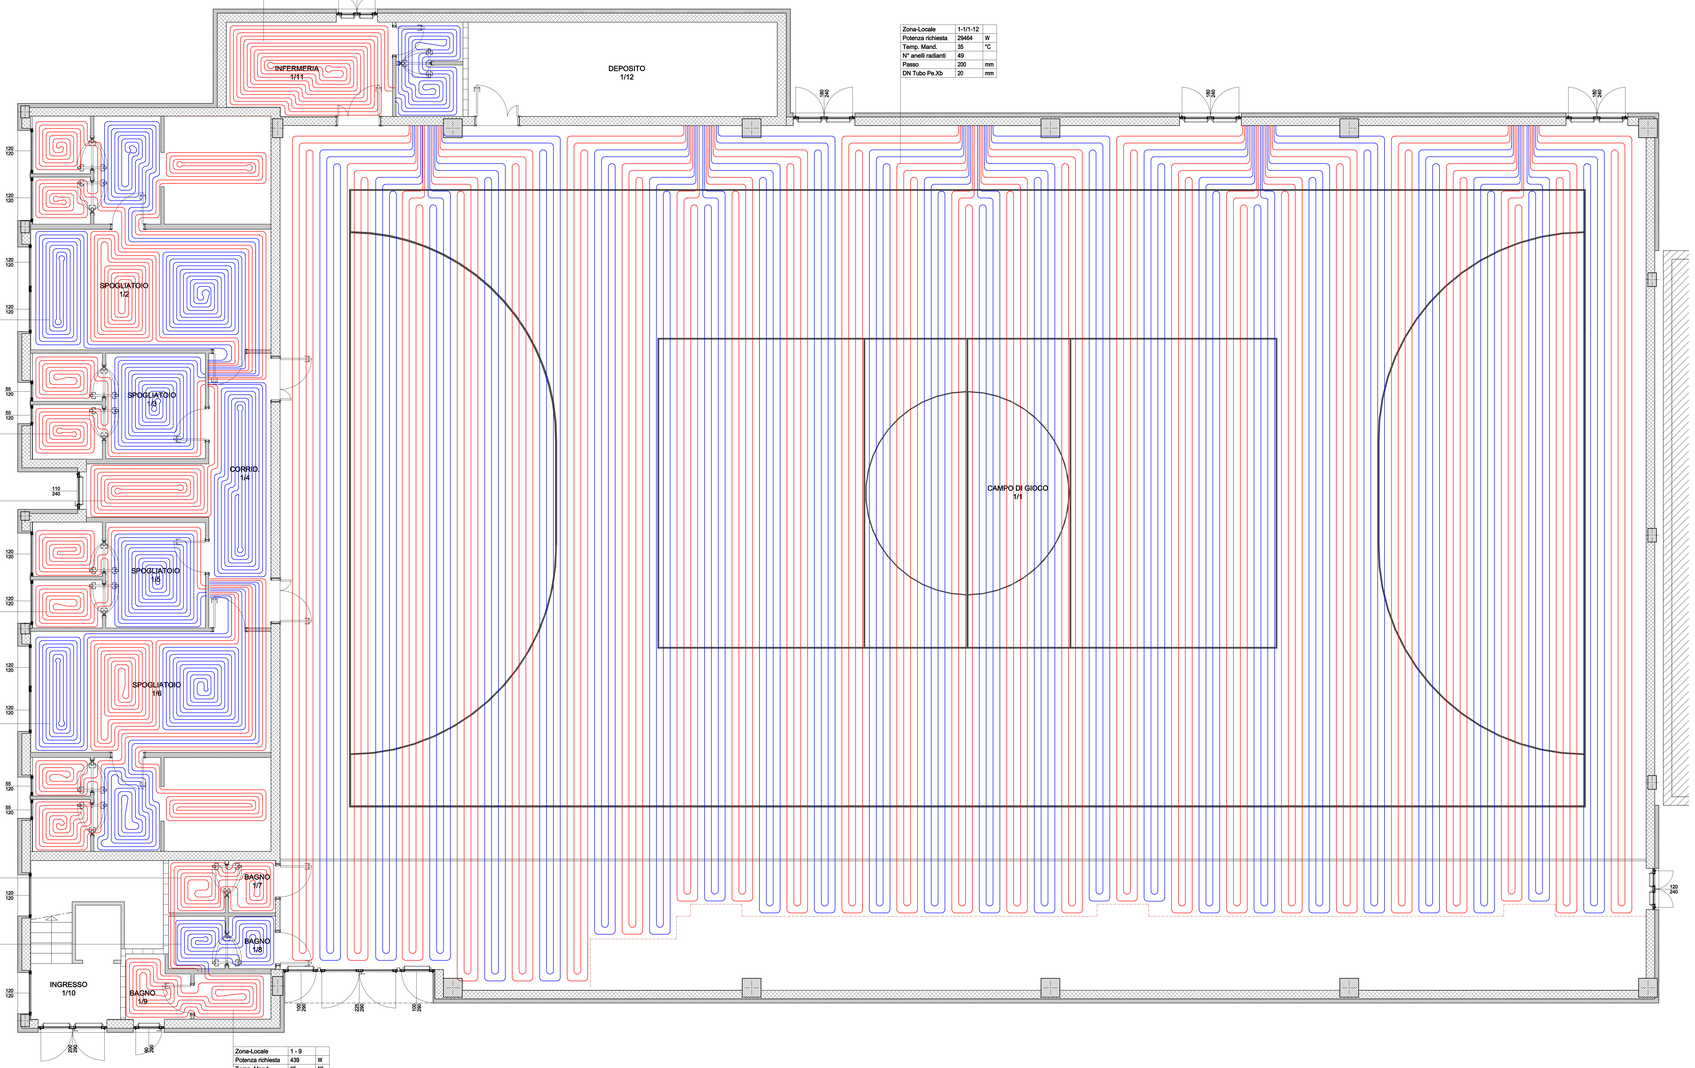

Zona-Locale	1 - 11	
Potenza richiesta	5090	W
Temp. Mand.	35	°C
N° anelli radianti	2	
Passo	100	mm
DN Tubo Pe.Hi	17	mm

Zona-Locale	1-1/1-12	
Potenza richiesta	29464	W
Temp. Mand.	35	°C
N° anelli radianti	49	
Passo	200	mm
DN Tubo Pe.Xb	20	mm

Zona-Locale	1 - 2	
Potenza richiesta	1653	W
Temp. Mand.	35	°C
N° anelli radianti	6	
Passo	100	mm
DN Tubo Pe.Hi	17	mm

Zona-Locale	1 - 3	
Potenza richiesta	529	W
Temp. Mand.	35	°C
N° anelli radianti	2	
Passo	100	mm
DN Tubo Pe.Hi	17	mm

Zona-Locale	1 - 4	
Potenza richiesta	483	W
Temp. Mand.	35	°C
N° anelli radianti	2	
Passo	100	mm
DN Tubo Pe.Hi	17	mm

Zona-Locale	1 - 5	
Potenza richiesta	654	W
Temp. Mand.	35	°C
N° anelli radianti	2	
Passo	100	mm
DN Tubo Pe.Hi	17	mm

Zona-Locale	1 - 6	
Potenza richiesta	1272	W
Temp. Mand.	35	°C
N° anelli radianti	6	
Passo	100	mm
DN Tubo Pe.Hi	17	mm

Zona-Locale	1 - 7	
Potenza richiesta	85	W
Temp. Mand.	35	°C
N° anelli radianti	1	
Passo	100	mm
DN Tubo Pe.Hi	17	mm

Zona-Locale	1 - 8	
Potenza richiesta	84	W
Temp. Mand.	35	°C
N° anelli radianti	1	
Passo	100	mm
DN Tubo Pe.Hi	17	mm

Zona-Locale	1 - 9	
Potenza richiesta	439	W
Temp. Mand.	35	°C
N° anelli radianti	1	
Passo	100	mm
DN Tubo Pe.Hi	17	mm

PIANTA PIANO TERRA
SCALA 1:50

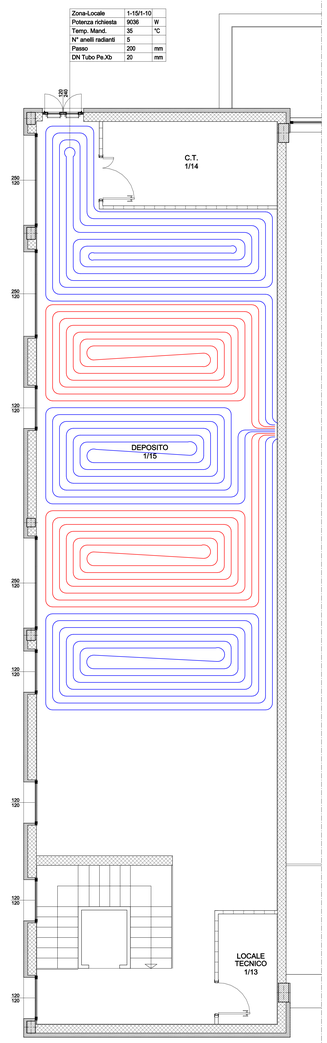

Zona-Locale	1-15/1-10	
Potenza richiesta	9036	W
Temp. Mand.	35	°C
N° anelli radianti	5	
Passo	200	mm
DN Tubo Pe.Xb	20	mm

PIANTA PIANO PRIMO
SCALA 1:50

INDICAZIONI PER LA REALIZZAZIONE DEL MASSETTO

Prima della realizzazione dei massetti riscontrare la verifica delle quote dispositivi (altezza o cm. di massetto sopra il livello delle tubazioni).
Il massetto sarà realizzato con sabbia e cemento dosato a q.li 3 di cemento per mc. di sabbia, con l'aggiunta di additivo plastificante in ragione del 3% del peso del cemento. Il massetto dovrà essere lisciato a cazzuola e dovrà presentare una resistenza a compressione non inferiore a 250 kg/cmq. Il massetto dovrà essere realizzato a regola d'arte, con spessore di almeno cm 4 (misurato dal massetto).
Il massetto dovrà essere lasciato stagionare per almeno 28 gg. prima di procedere alla posa dei pavimenti.
L'impianto si presenta con un dislivello di circa 80 % di metà di Fascino lineare (a cui entrare la sabbia fine da intasare) e per il rimanente 40% di glaiere
Il massetto dovrà essere realizzato con sabbia e cemento dosato a q.li 3 di cemento.
Il dosaggio del cemento deve essere di almeno 300 kg. per metro cubo di impasto e l'additivo termofluidificante da dosare in ragione di 1 litro per 100 kg di cemento.

MATERIALE	QUANTITA'
Sabbia di Fascino lineare	50%
Glaiere (8-12 mm, 16 mm max)	40%
Cemento	300 kg
Additivo	1 Litro per 100 kg cemento
Acqua	Il mas ale consistenza di patte

L'eventuale composizione del massetto definita con leganti e beni speciali dovrà essere garantita e certificata dal produttore e approvata dal progettista edile.
La classe di resistenza del massetto flessibile dovrà corrispondere alla tabella seguente:

VALORE DEL CARICO MOBILE	RESISTENZA DEL MASSETTO ALLA COMPRESSIONE DOPO 28 GIORNI (MPa)	
	GRUPPO	PARTE
2 W/M²	20	25
3 W/M²	30	35
4 W/M²	35	40

Dopo il getto, le superfici dovrà essere protette contro l'essiccamento per almeno 3 giorni (o un periodo più lungo nel caso di tempo temperato o di cemento a presa lenta).
Il massetto non dovrà essere sottoposto a sollecitazioni meccaniche per almeno 7 giorni (o un periodo più lungo nel caso di tempo temperato o di cemento a presa lenta).
Il tempo ideale per la posa dei pavimenti dipende dalle condizioni ambientali e dal tipo di pavimento. Per i pavimenti sensibili all'umidità (quelli che richiedono condizioni asciutte come temperature elevate o forti correnti d'aria, ecc) occorrono circa 28 gg. per ogni cm di spessore del massetto.
Per i pavimenti meno sensibili all'umidità (quelli che richiedono condizioni asciutte come temperature elevate o forti correnti d'aria, ecc) occorrono circa 7 gg. per ogni cm di spessore del massetto.
Prima della posa dei rivestimenti si verifica le complete maturazione del getto.
