



ITINERARI VEICOLARI DURANTE I CANTIERI

FASE 1 - Nuovo scaligeri-sole

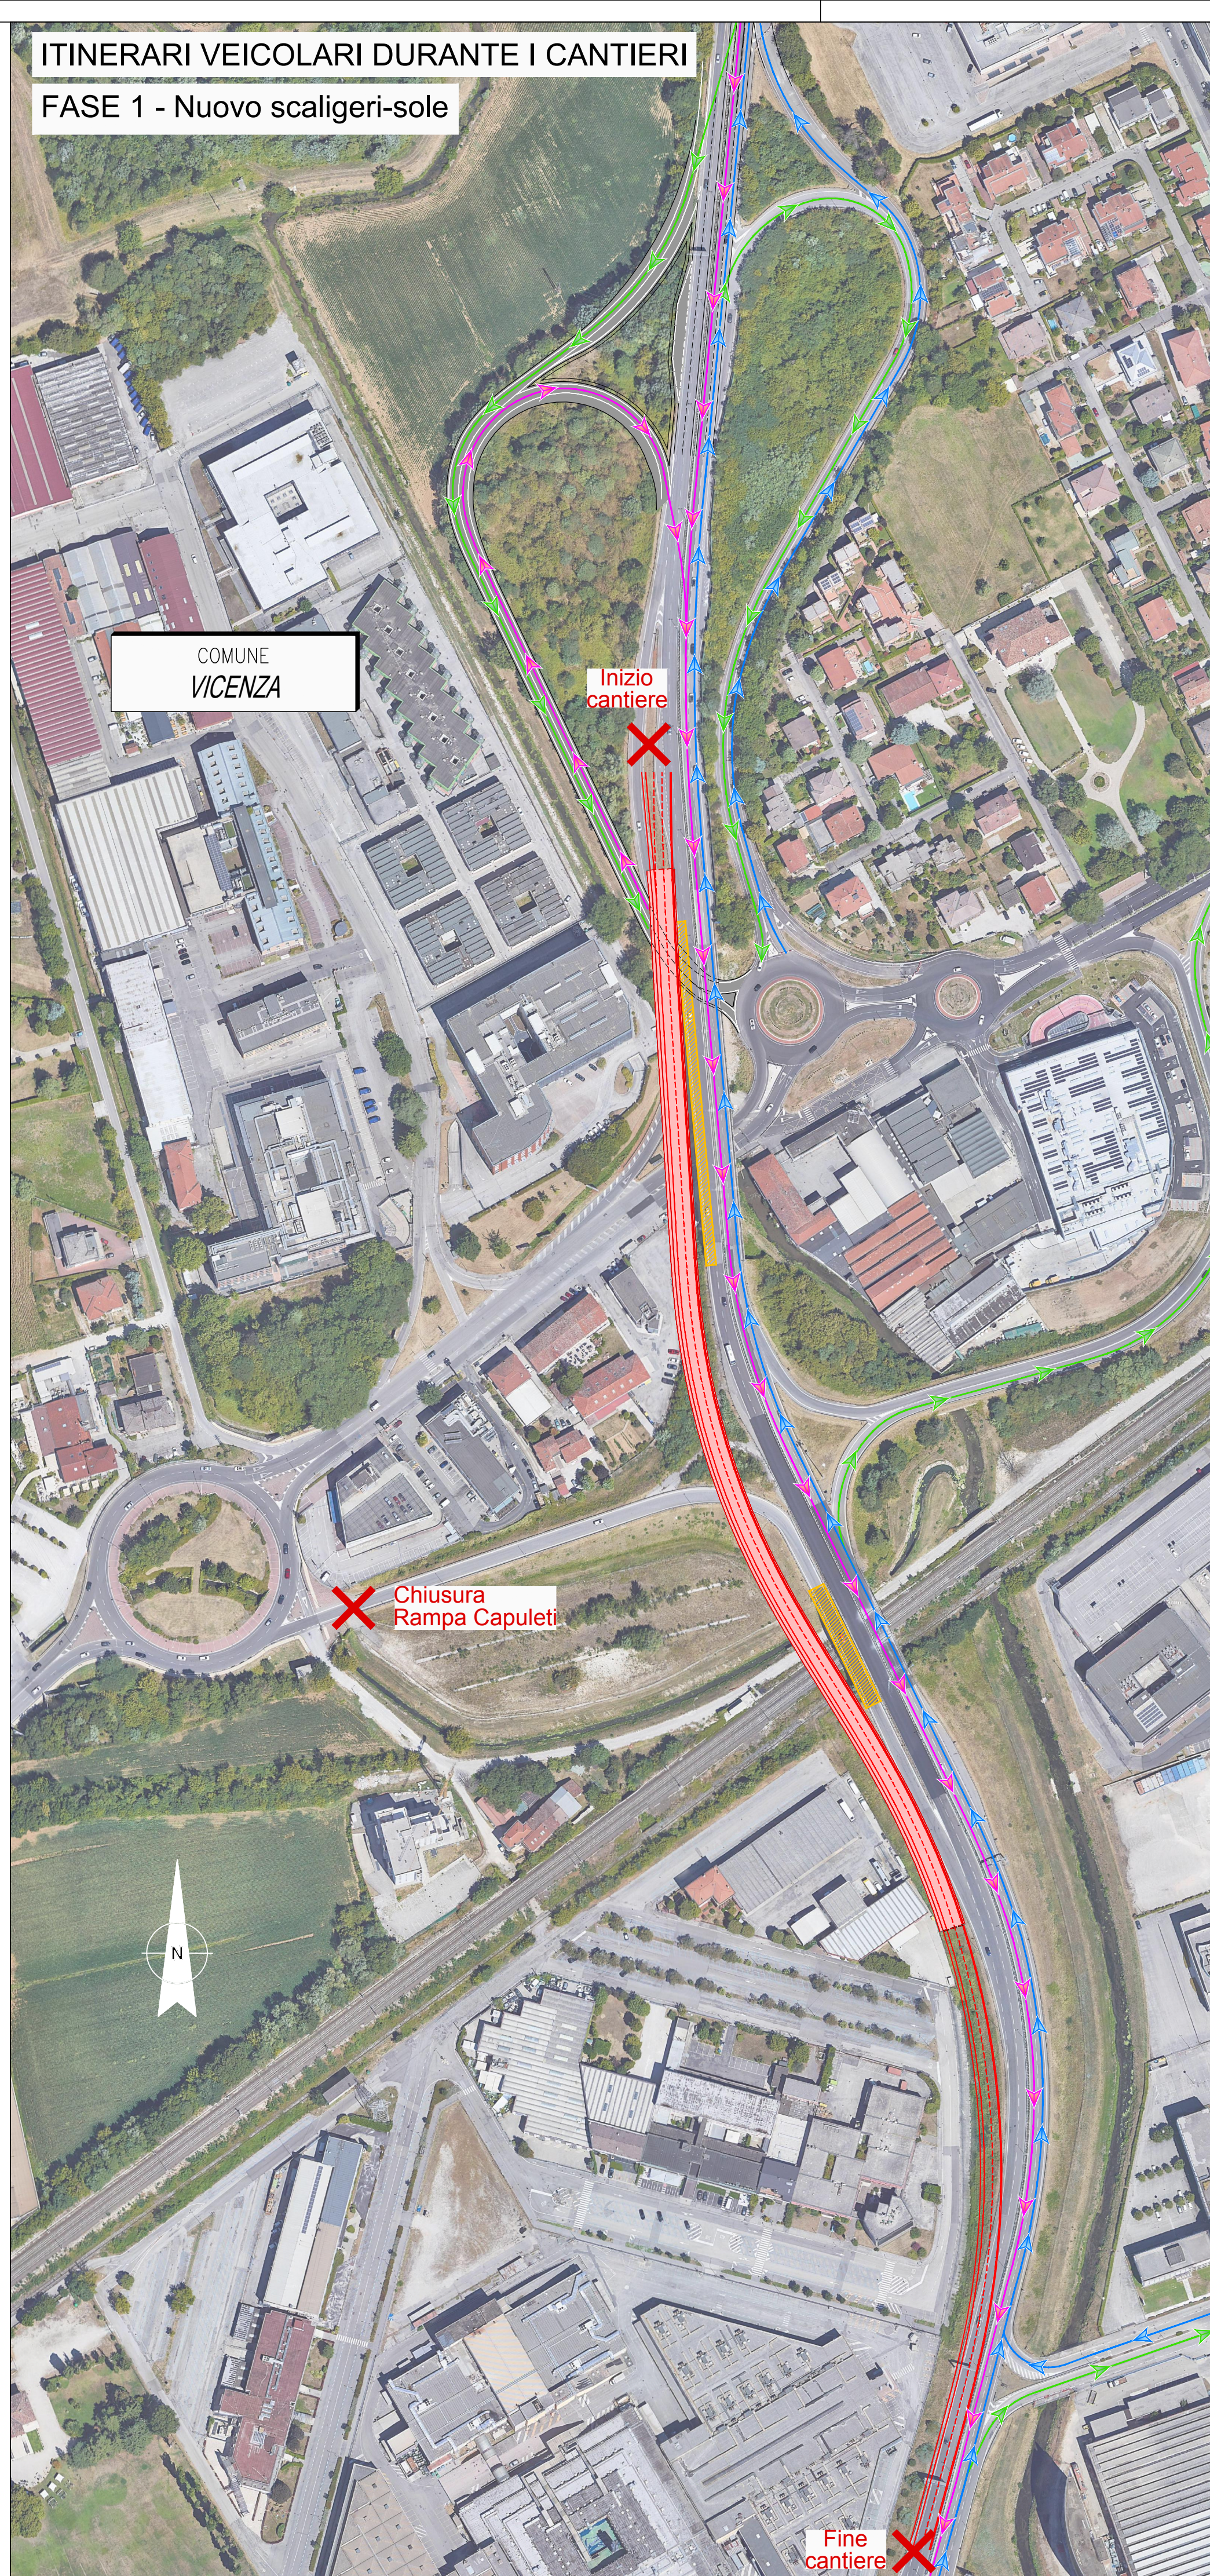

ITINERARI VEICOLARI DURANTE I CANTIERI

FASE 2 - Nuovo scaligeri-sole

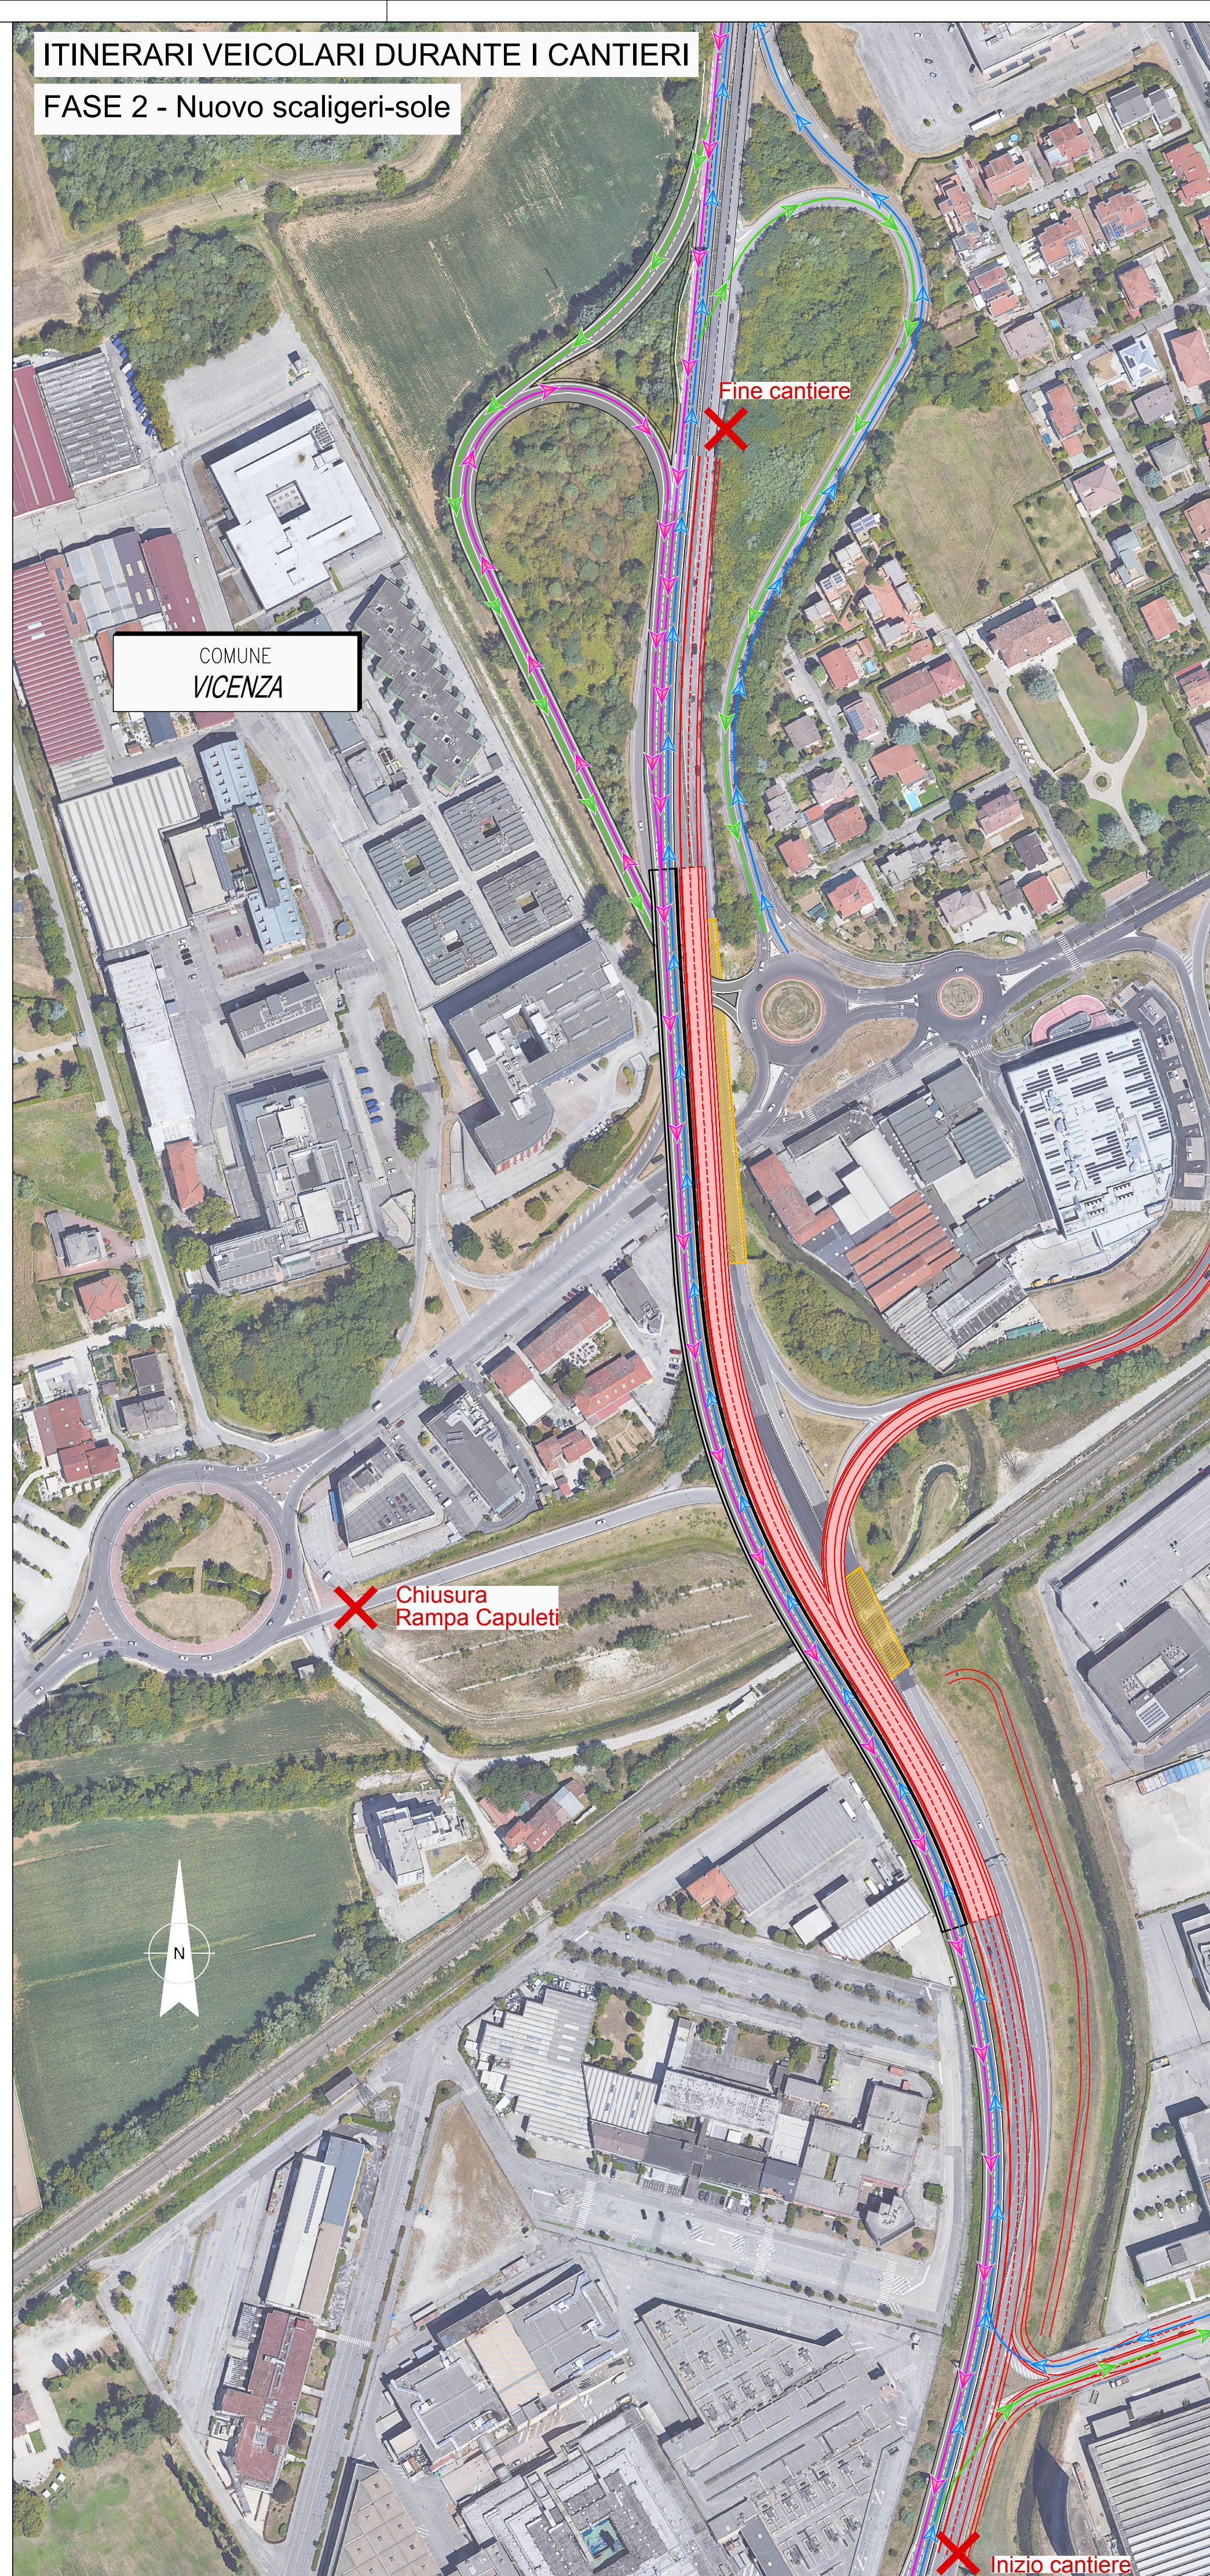

LEGENDA

- DIREZIONE SUD
- DIREZIONE NORD
- DIREZIONE VERSO TESSUTO URBANO
- OPERE IN COSTRUZIONE
- DEMOLIZIONE MANUFATTI

VIABILITA' S.R.L.



VIABILITA'

RIDISEGNO DEI VIALI SCALIGERI-SOLE PER MANTENERE I COLLEGAMENTI DURANTE I CANTIERI

oggetto:

ITINERARI VEICOLARI DURANTE I CANTIERI

elaborato grafico

01

data
Dicembre 2023

aggiornamenti data e numero

scalare
1:2'000

codice elaborato

Schemi viabilistici

VIABILITA' S.R.L.
via Zamenhof, 820
36100 - Vicenza - Italy

tel. +39 0444 385711
fax +39 0444 385799
e-mail info@viabilita.it
Web site www.viabilita.it

Capitale sociale: 5.000.000,00 euro i.v.
Partita IVA: 02928200241
Registro Imprese di Vicenza: 02928200241
R.E.A. di Vicenza n. 280302

QUESTO DOCUMENTO NON POTRA' ESSERE COPIATO, RIPRODOTTO O ALTRIMENTI PUBBLICATO IN TUTTO O IN PARTE SENZA IL CONSENSO SCRITTO DI VIABILITA' S.R.L. (LEGGE 22.04.1941, N. 633 - ART. 2575 E SEGG. C.C.)