

**ark progetti +**  
mandatario  
**architetto cuniel giampaolo**  
mandante  
**architetto fabbian giampaolo**  
mandante  
**architetto pandolfo andrea**  
mandante  
**ingegnere carlo franceschini**  
mandante  
**ingegnere sara pretto**  
mandante  
**geometra forner simone**  
mandante  
**perito i. michielin guido**  
mandante  
**perito i. gabrielli luca**

31030 borso del grappa treviso via ospitale 2/d  
31010 asolo treviso via foresto nuovo 32/b  
tel uff +39 0423 561971  
fax +39 0423 914630

e-mail info@arkprogetti.it

CODICE CUP : G49H18000000001

AMPLIAMENTO SCUOLA  
PRIMARIA DI MONTE DI MALO  
DESTINATO A SCUOLA  
SECONDARIA


COMUNE MONTE DI MALO  
COMMITTENTE AMMINISTRAZIONE COMUNALE  
DATA SETTEMBRE 2019  
AGGIORNAMENTO EMISSIONE A SEGUITO VALIDAZIONE  
CODICE 1219  
**PROGETTO ESECUTIVO**

ELABORATI  
RILEVO STATO DI FATTO  
PIANTA COPERTURE STATO DI FATTO

ito architetto cuniel giampaolo

TAVOLA  
**03**

PIANTA COPERTURE STATO DI FATTO  
SCALA 1200

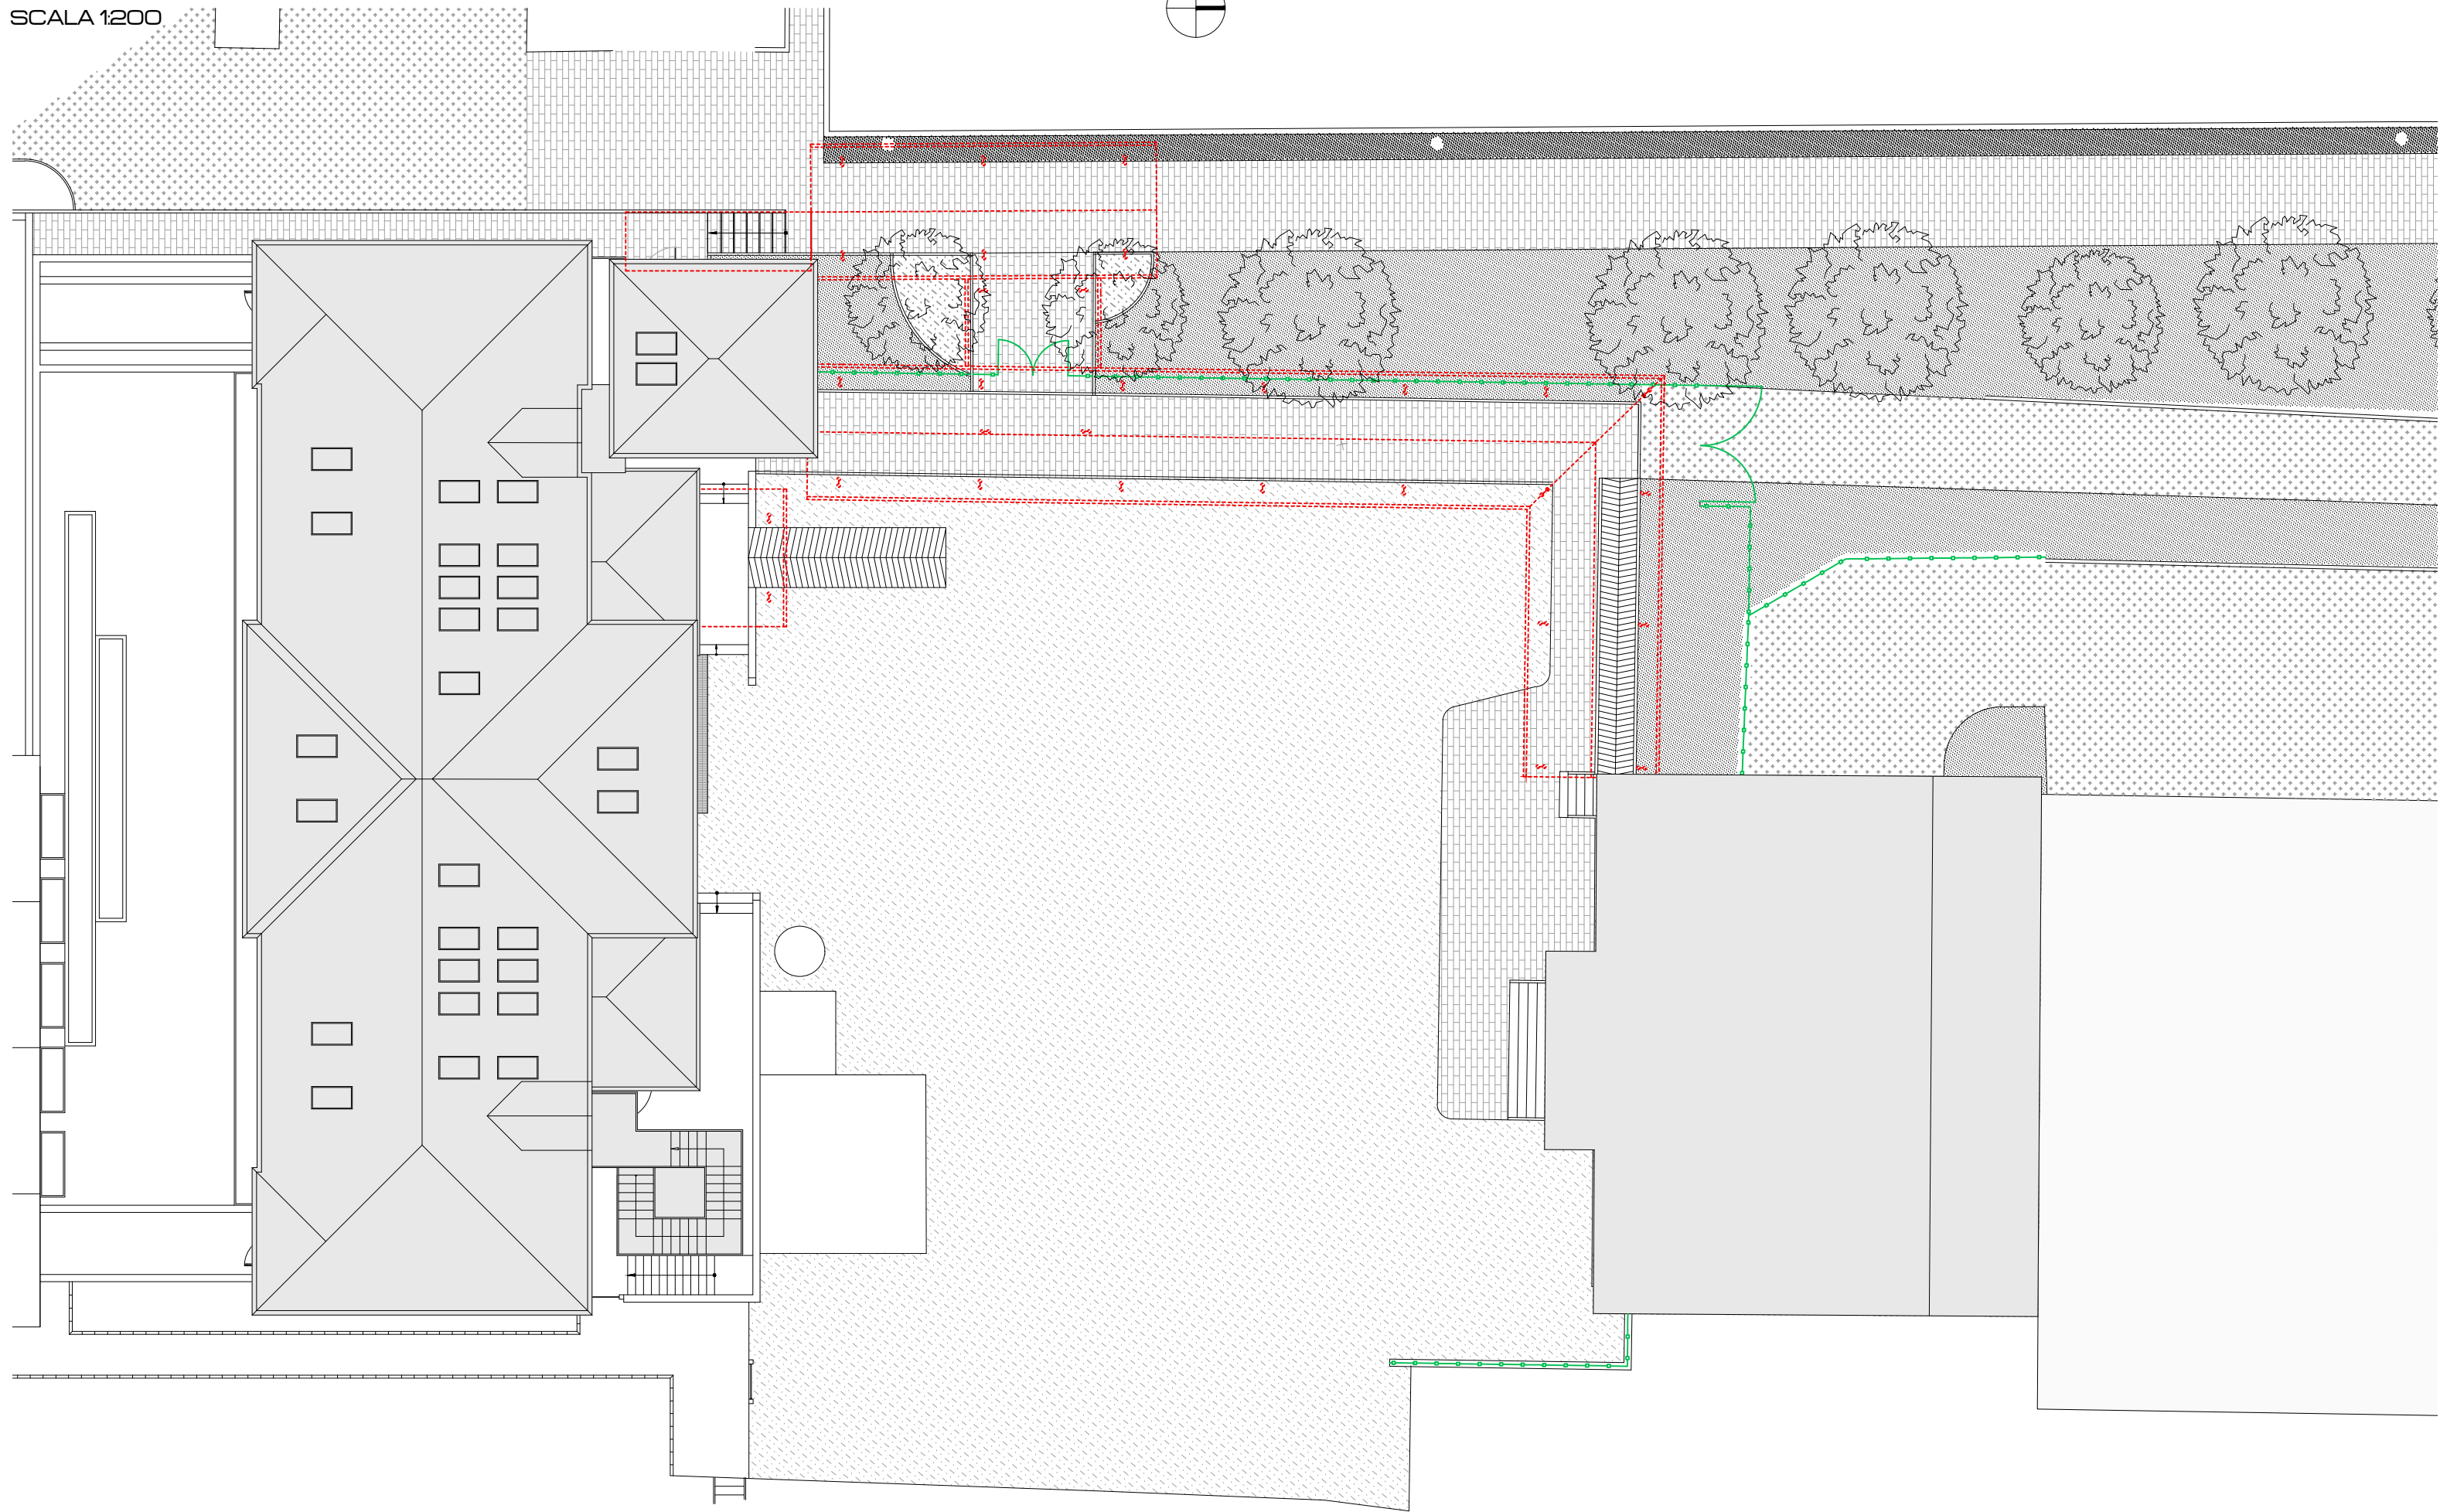

LEGENDA	
	aree a verde
	pavimentazione in asfalto
	pavimentazione in ghiaio
	pavimentazione in masselli in cls
	fabbricati esistenti
	punti di rilievo
	alberature esistenti

PENSILINA RIMOSSA A CURA  
DELL'AMMINISTRAZIONE  
PRIMA DELLA CONSEGNA LAVORI

RECINZIONI E CANCELLI RIMOSSE A  
CURA DELL'AMMINISTRAZIONE  
PRIMA DELLA CONSEGNA LAVORI

RILEVO STATO DI FATTO  
SCALA 1200

