ark progetti

arch. Gabriele Corbetta geometra
arch. Gabriele Corbetta geometra
geom. Gabriele Luca

PROG.TO: 10141 CRESCENTINO (VC) - VIA GIUSEPPE MAZZINI 1
STUDIO: ARCH. N.CORBETTA - GEOM.G.LUCA - VIA CAVOUR 1
TEL. UFF. +39 0161 842253 - 0161 843 371
FAX. +39 0161 842253 - 371 460 4172

e-mail info.gs@virgilio.it

CODICE CUP - G49H18000000001

AMPLIAMENTO SCUOLA PRIMARIA DI MONTE DI MALO DESTINATO A SCUOLA SECONDARIA

COMUNE	MONTE DI MALO
COMMITTENTE	AMMINISTRAZIONE COMUNALE
DATA	SETTEMBRE 2018
AGGIORNAMENTO	
	EMISSIONE A SEGUITO VALIDAZIONE
CODICE	0183

PROGETTO ESECUTIVO

ELABORATO

PLUVIO RETI ESISTENTI

05

Tutti i diritti riservati a termini di legge

PLANIMETRIA GENERALE DELLE INTERFERENZE (RETI ESISTENTI)

SCALA 1:200

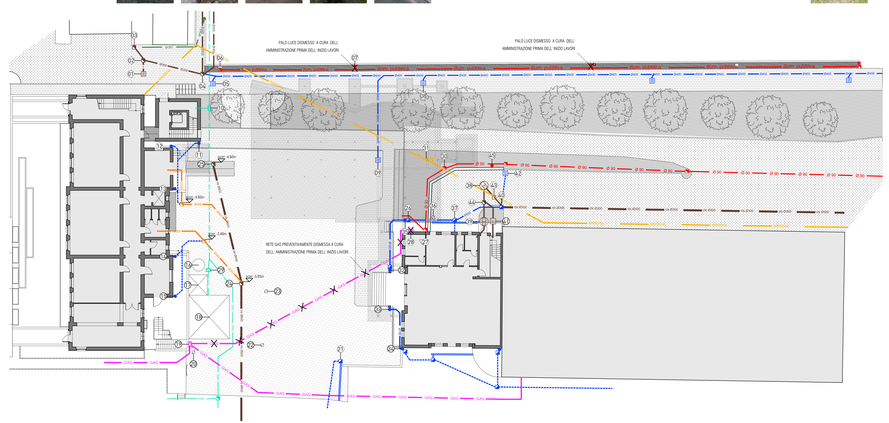

LEGENDA SERVIZI TECNOLOGICI ESISTENTI

ENEL	linea a pali enel bassa tensione
TIM/FASTWEB	linea telefonica aerea
Illum. pubblica	linea a piccetti illuminazione pubblica
	punti luce illuminazione pubblica
	contatori gas
	linea a piccetti fognatura esistente privata
	linea a piccetti fognatura esistente pubblica
	linea a piccetti smaltimento acque meteoriche
	pozzetti di scolo acque meteoriche

sedime di fondazione in progetto