

mandatario
architetto cunial giampaolo
mandante
architetto fabbian giampaolo
mandante
architetto pandolfo andrea
mandante
ingegnere carlo franceschini
mandante
ingegnere sara pretto
mandante
geometra forner simone
mandante
perito i. michelini guido
mandante
perito i. gabrielli luca

COMUNE MONTE DI MALO
COMMITTENTE AMMINISTRAZIONE COMUNALE
DATA GIUGNO 2019
AGGIORNAMENTO
CODICE 1019
PROGETTO ESECUTIVO
ELABORATI PROSPETTO NORD
PROSPETTO SUD


12

01000 TORRE DEL GRAPPO, TREVISO - VIA OSPEDALE 240
01000 TREVISO - VIA FORSTO NUOVO 340
tel. 0422 56 19 71
fax 0422 51 45 30
e-mail info@arkprogetti.it

CODICE CUP : G48H18000000001

100 metri scale generali


PROSPETTO SUD
SCALA 1/100

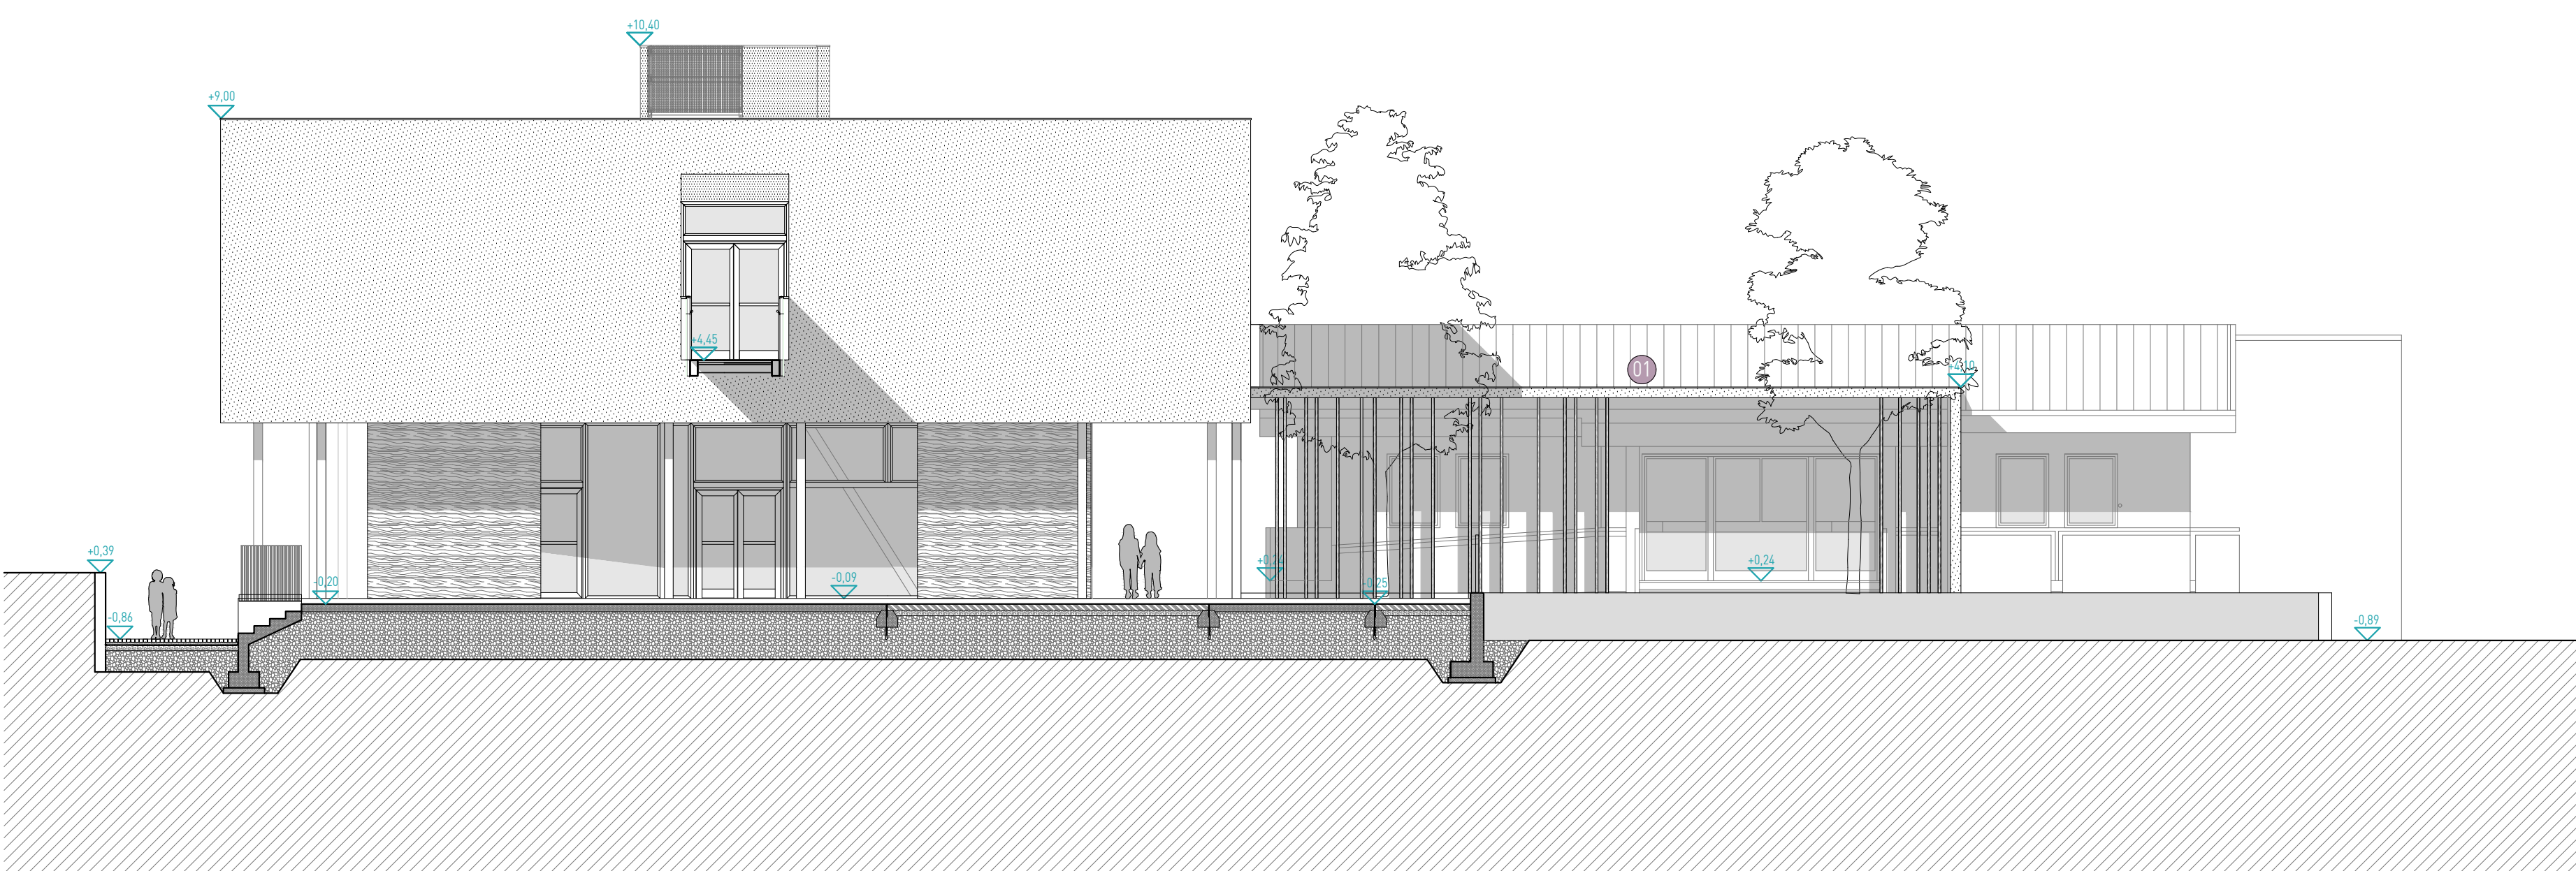

PROSPETTO NORD
SCALA 1/100



PLANIMETRIA GENERALE DI PROGETTO
SCALA 1/500

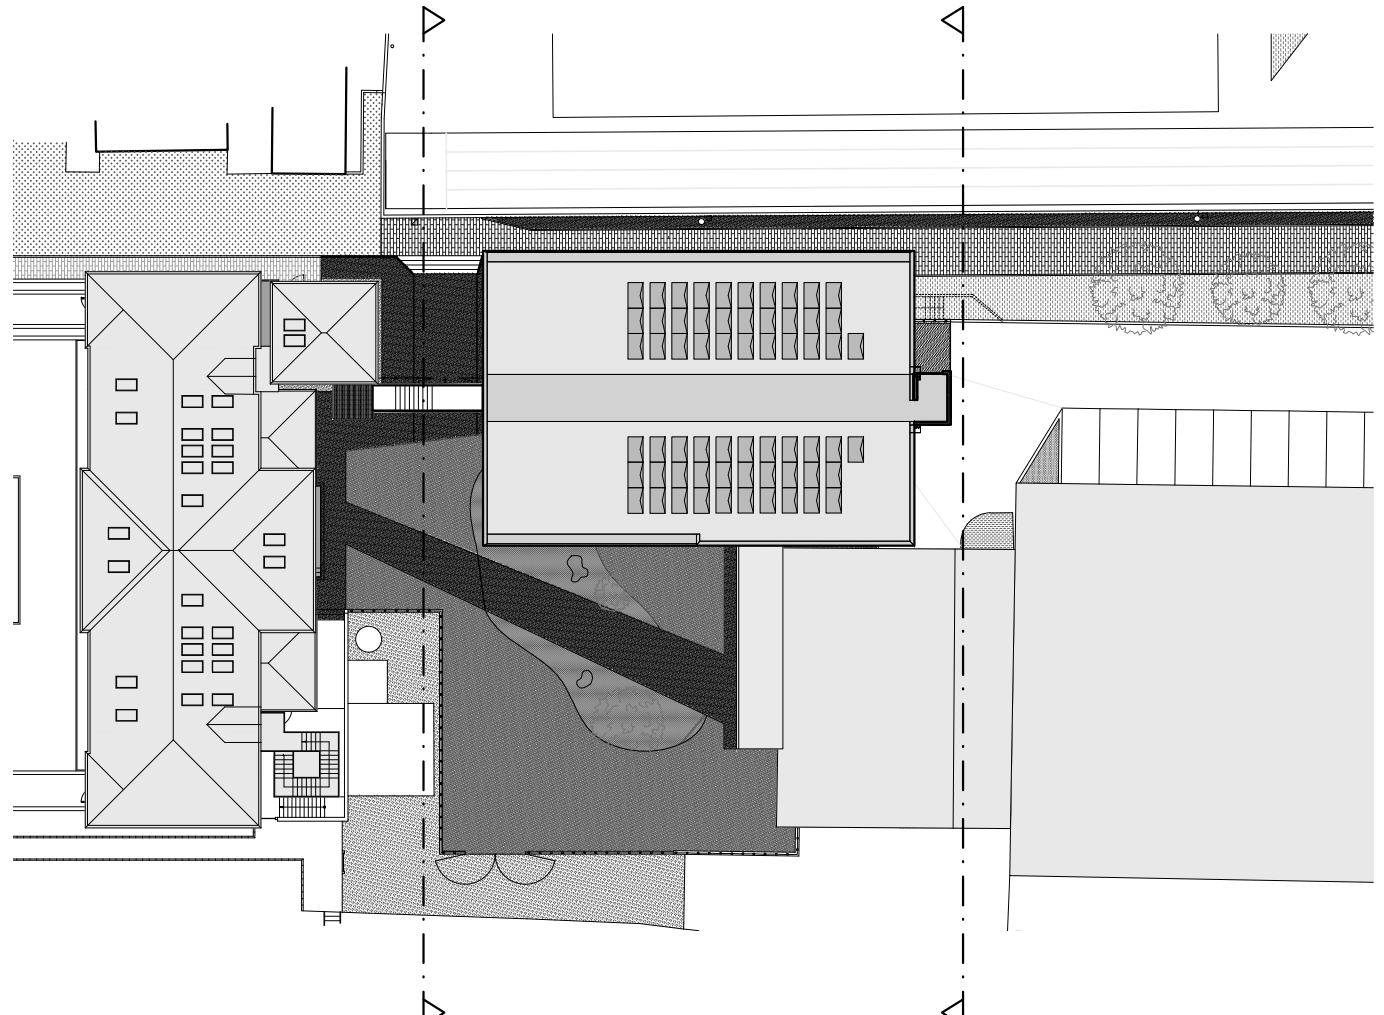

OPERE MIGLIORATIVE
05 CANCELLO CARRAIO



OPERE ART. 106 COMMA 1 LETTERA A D.L. 50/2016
01 TETTOIA DI COLLEGAMENTO