




PLANIMETRIA DI PROGETTO
SCALA 1500

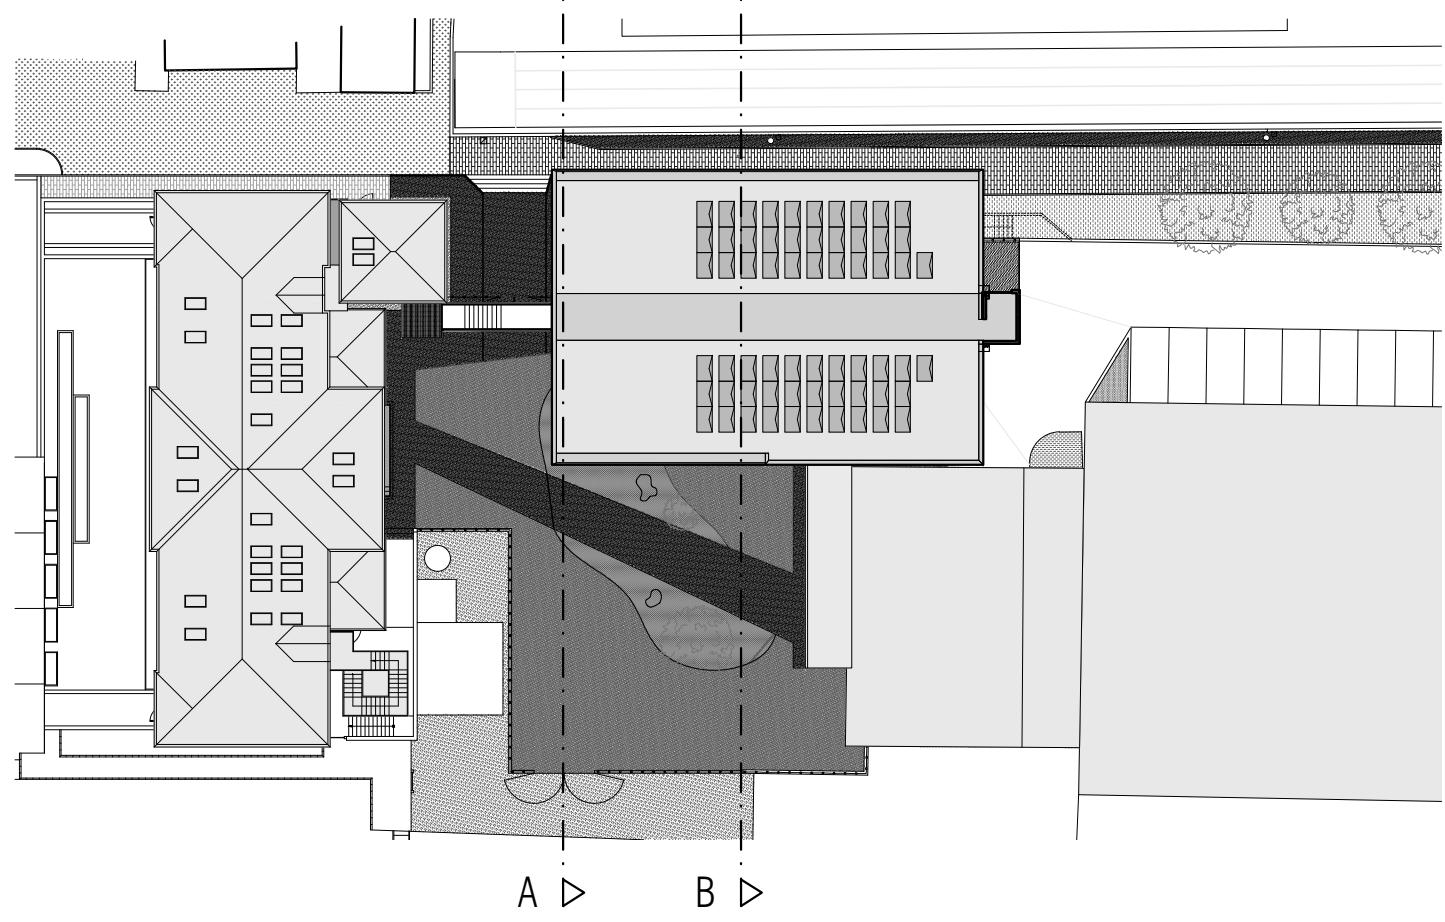

PARTICOLARI NODI SERRAMENTI
SCALA 15

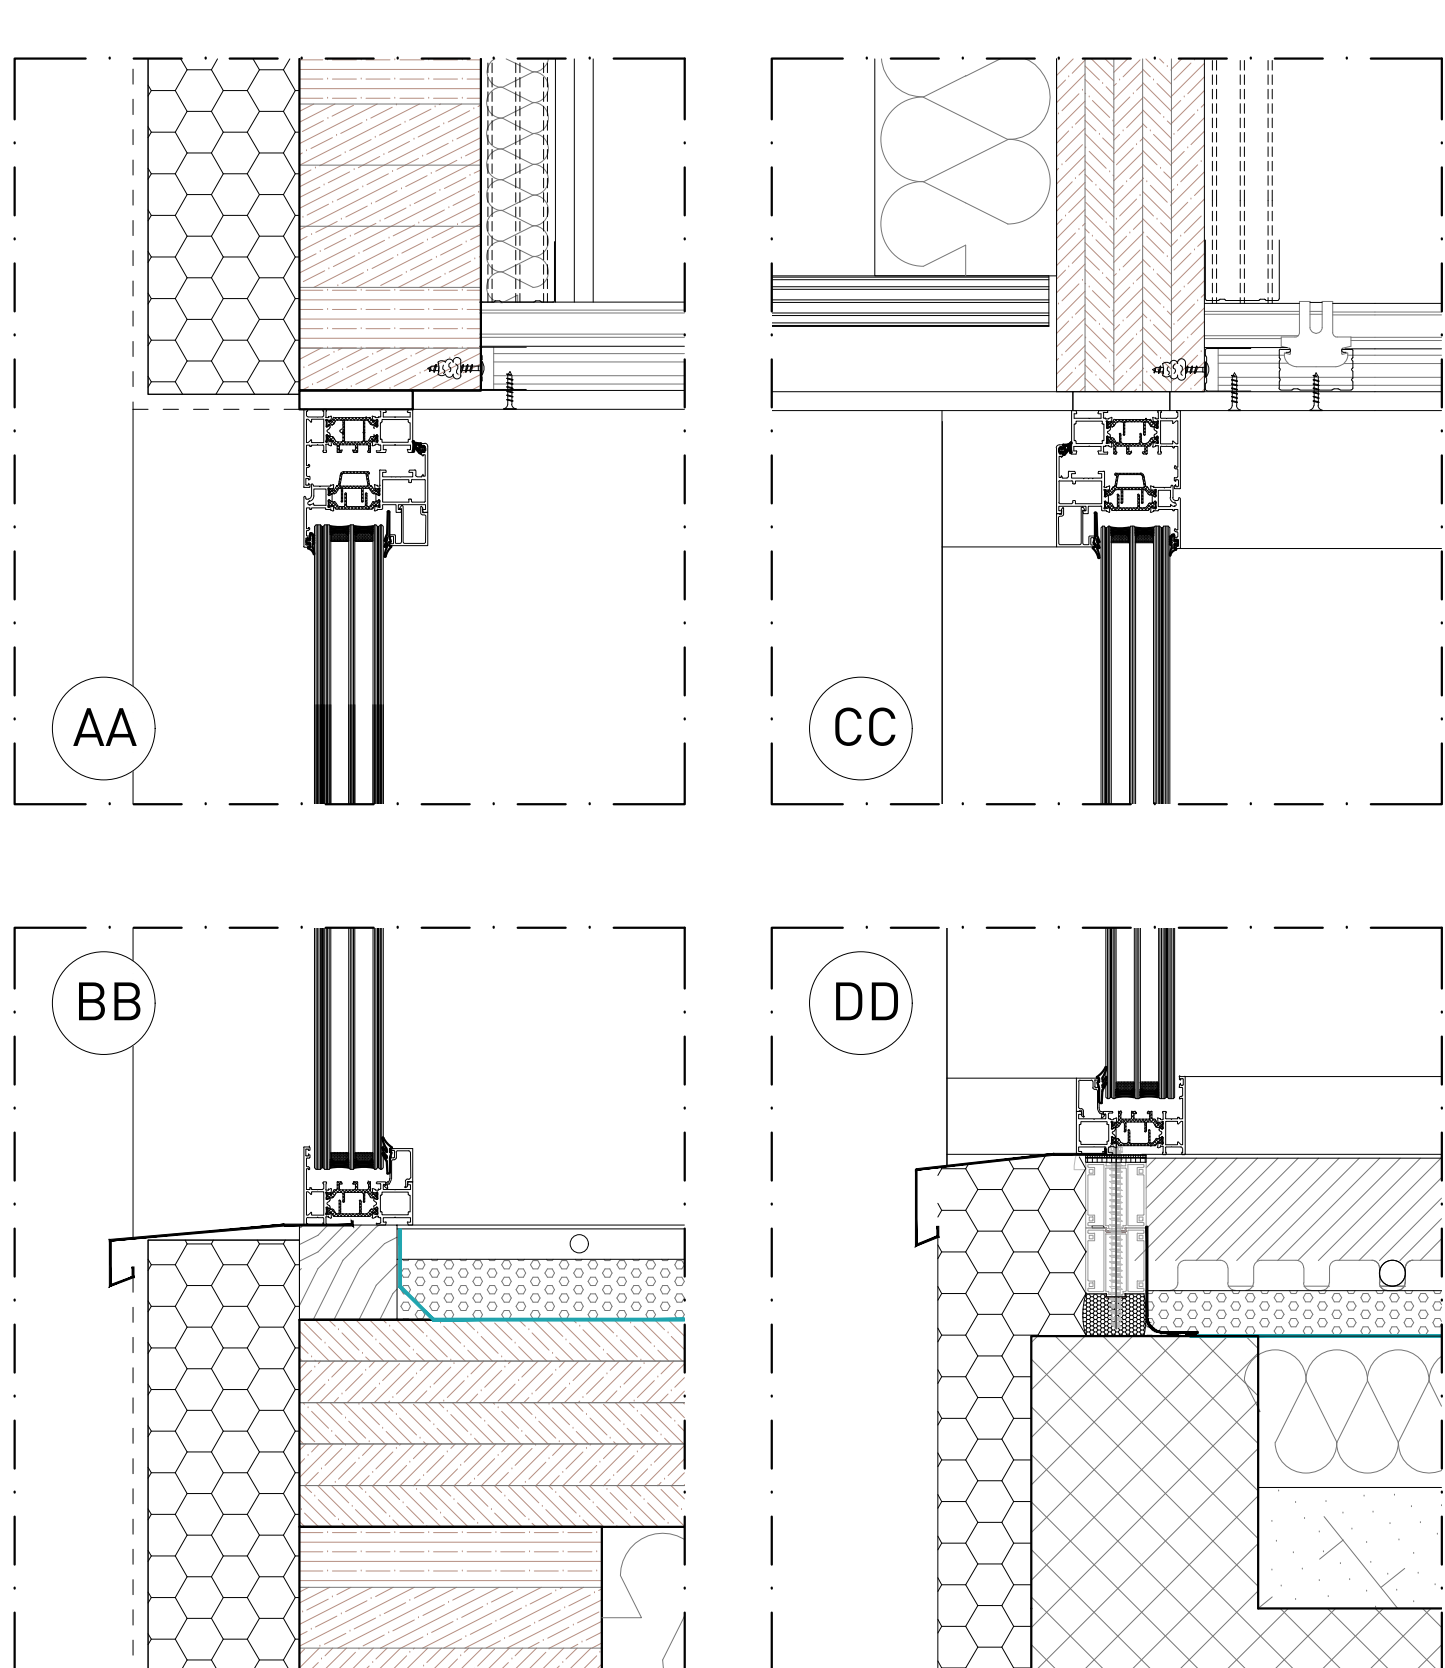

SEZIONE AA
SCALA 150

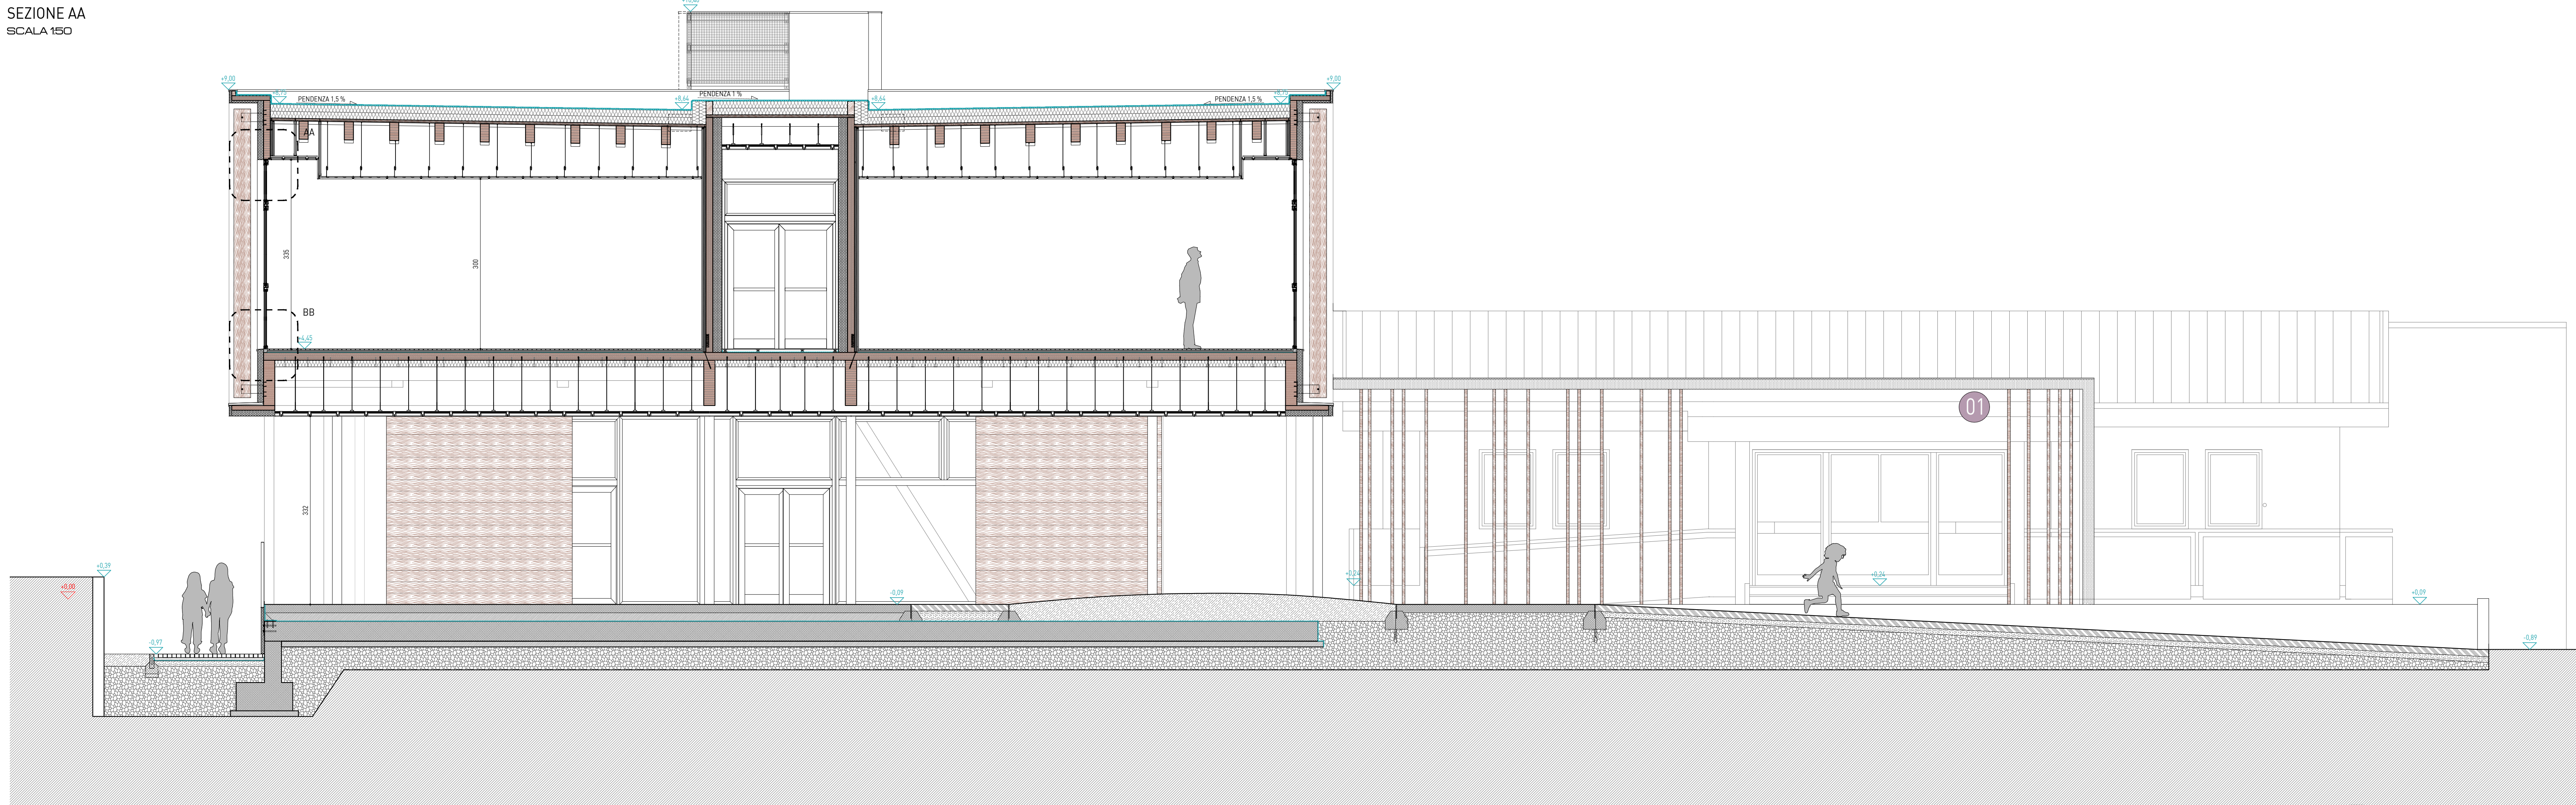

SEZIONE BB
SCALA 150

