ark progetti +
mirandarco
architetto cunial giamprimo
mirandarco
architetto fabbian giampaolo
mirandarco
architetto pandolfo andrea
mirandarco
ingegnere carlo franceschini
mirandarco
ingegnere sara pretto
mirandarco
geometra forner simone
mirandarco
perito i. michielin guido
mirandarco
perito i. gabrieli luca

31030 borso del grappa (treviso) via capitello 22/
31010 asolo (treviso) via f.lli kennedy (nuovo) 26/5
tel.-uff. +39 0423 56 93 71
fax +39 0423 91 46 00
e-mail info @ arkprogetti . it
CODICE CUP - G49H18000000001

AMPLIAMENTO SCUOLA PRIMARIA DI MONTE DI MALO DESTINATO A SCUOLA SECONDARIA

COMUNE	MONTE DI MALO
COMMITTENTE	AMMINISTRAZIONE COMUNALE
DATA	GIUGNO 2019
AGGIORNAMENTO	
CODICE	1280

PROGETTO ESECUTIVO

TAVOLA 09

ELABORATI:
PIANTA PIANO PRIMO
VERIFICA SUPERFICI IN PROGETTO

Tutti i diritti riservati a norma di legge

PIANTA PIANO PRIMO
SCALA 1:50

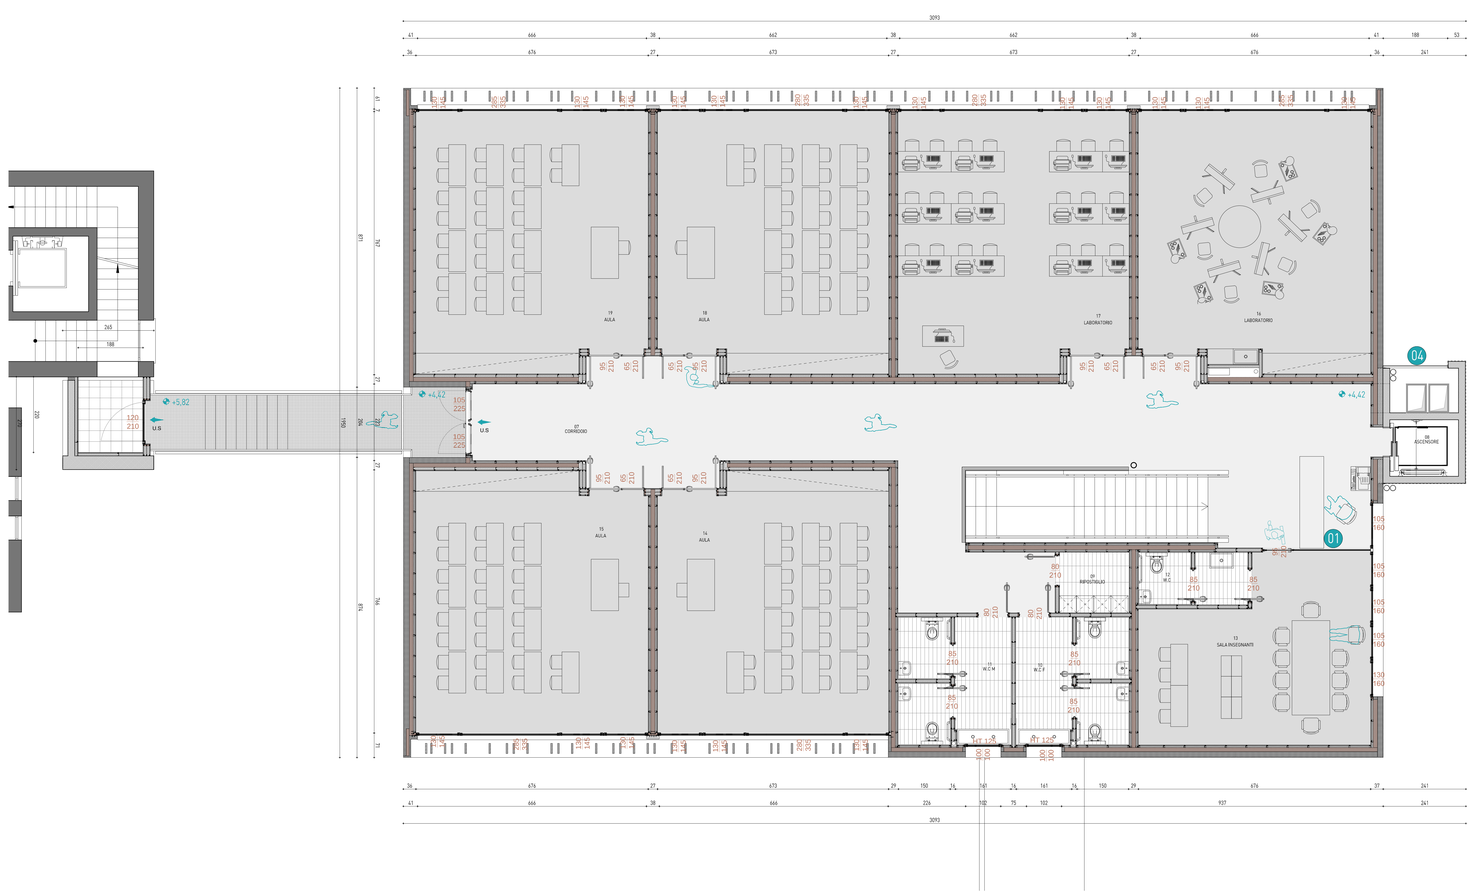

PRIMO LIVELLO	mq	SE superficie aptilla	1/3 superficie aptilla	100 superficie aptilla	superficie areare (se locale	superficie finestrata fissa	superficie finestrata	altezza media (se locale	

LEGENDA PAVIMENTAZIONI INTERNE

- PAVIMENTAZIONE IN GRES
- PAVIMENTAZIONE IN LINOLEUM
- PAVIMENTAZIONE GALLEGGIANTE IN LAMIERA MANDORLATA

N OPERE MIGLIORATIVE

01 PARETE VETRATA INTERNA SALA INSEGNANTI

04 RIVESTIMENTO ASCENSORE

PIANTA PIANO PRIMO CON SUPERFICI DI PROGETTO
SCALA 1:200