



LEGENDA TUBAZIONI	
	TUBAZIONE IMPIANTO ANTINCENDIO IN ACCIAIO
	TUBAZIONE ADDUZIONE GENERALE ACQUA FREDDA IN ALLUMINIO COMPLETA DI ISOLAMENTO
	TUBAZIONE ACQUA FREDDA IN ALLUMINIO COMPLETA DI ISOLAMENTO
	TUBAZIONE ACQUA CALDA IN ALLUMINIO COMPLETA DI ISOLAMENTO
	TUBAZIONI DI COLLEGAMENTO CASSERTE WAF - RADIATORI IN ALLUMINIO COMPLETE DI ISOLAMENTO

PARTICOLARE IMPIANTO A PAVIMENTO


SISTEMA A CHIOCCIOLA POSA VARIATA SISTEMA A CHIOCCIOLA UNIFORME

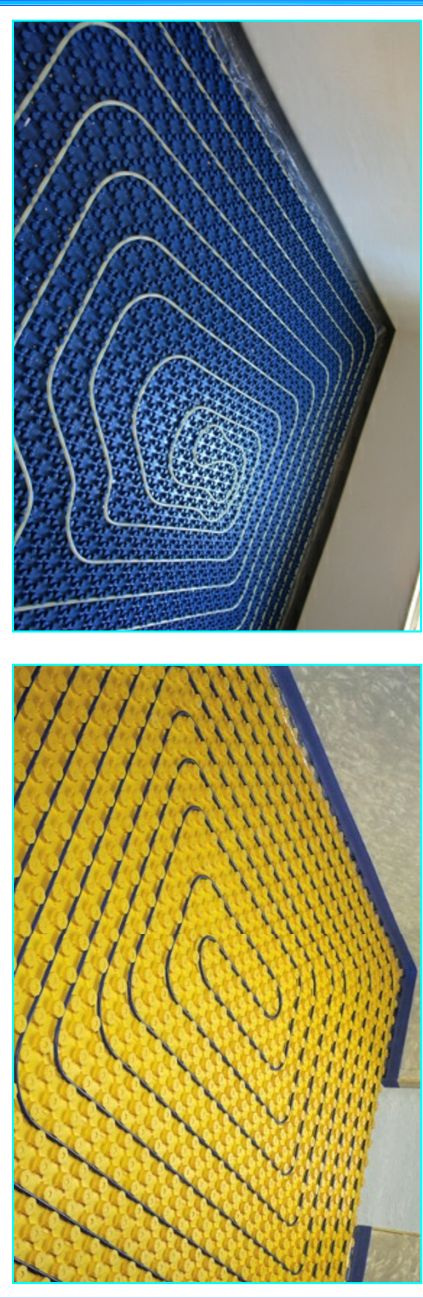

PARTICOLARE DISTRIBUZIONE ACQUA CALDA E FREDDA SANITARIA IN BAGNO

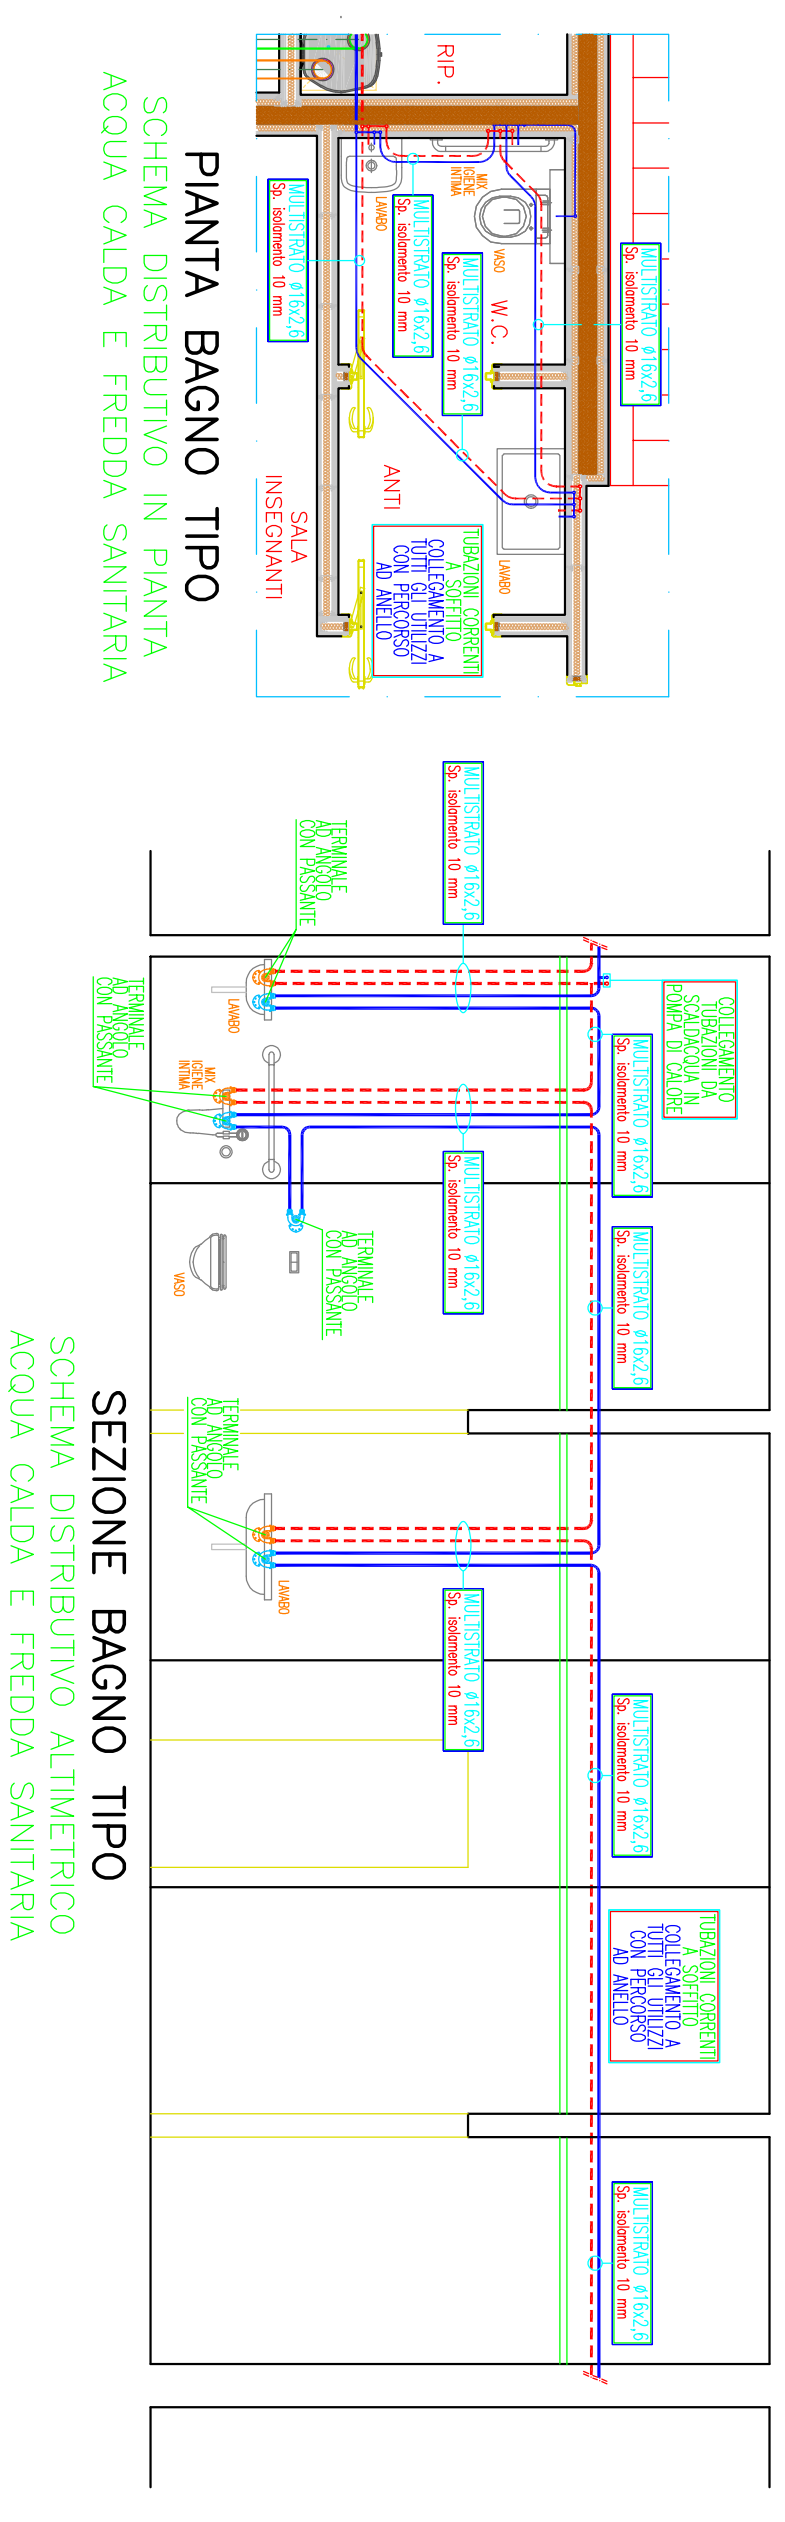

PARTICOLARE MODULO AIR PLUS

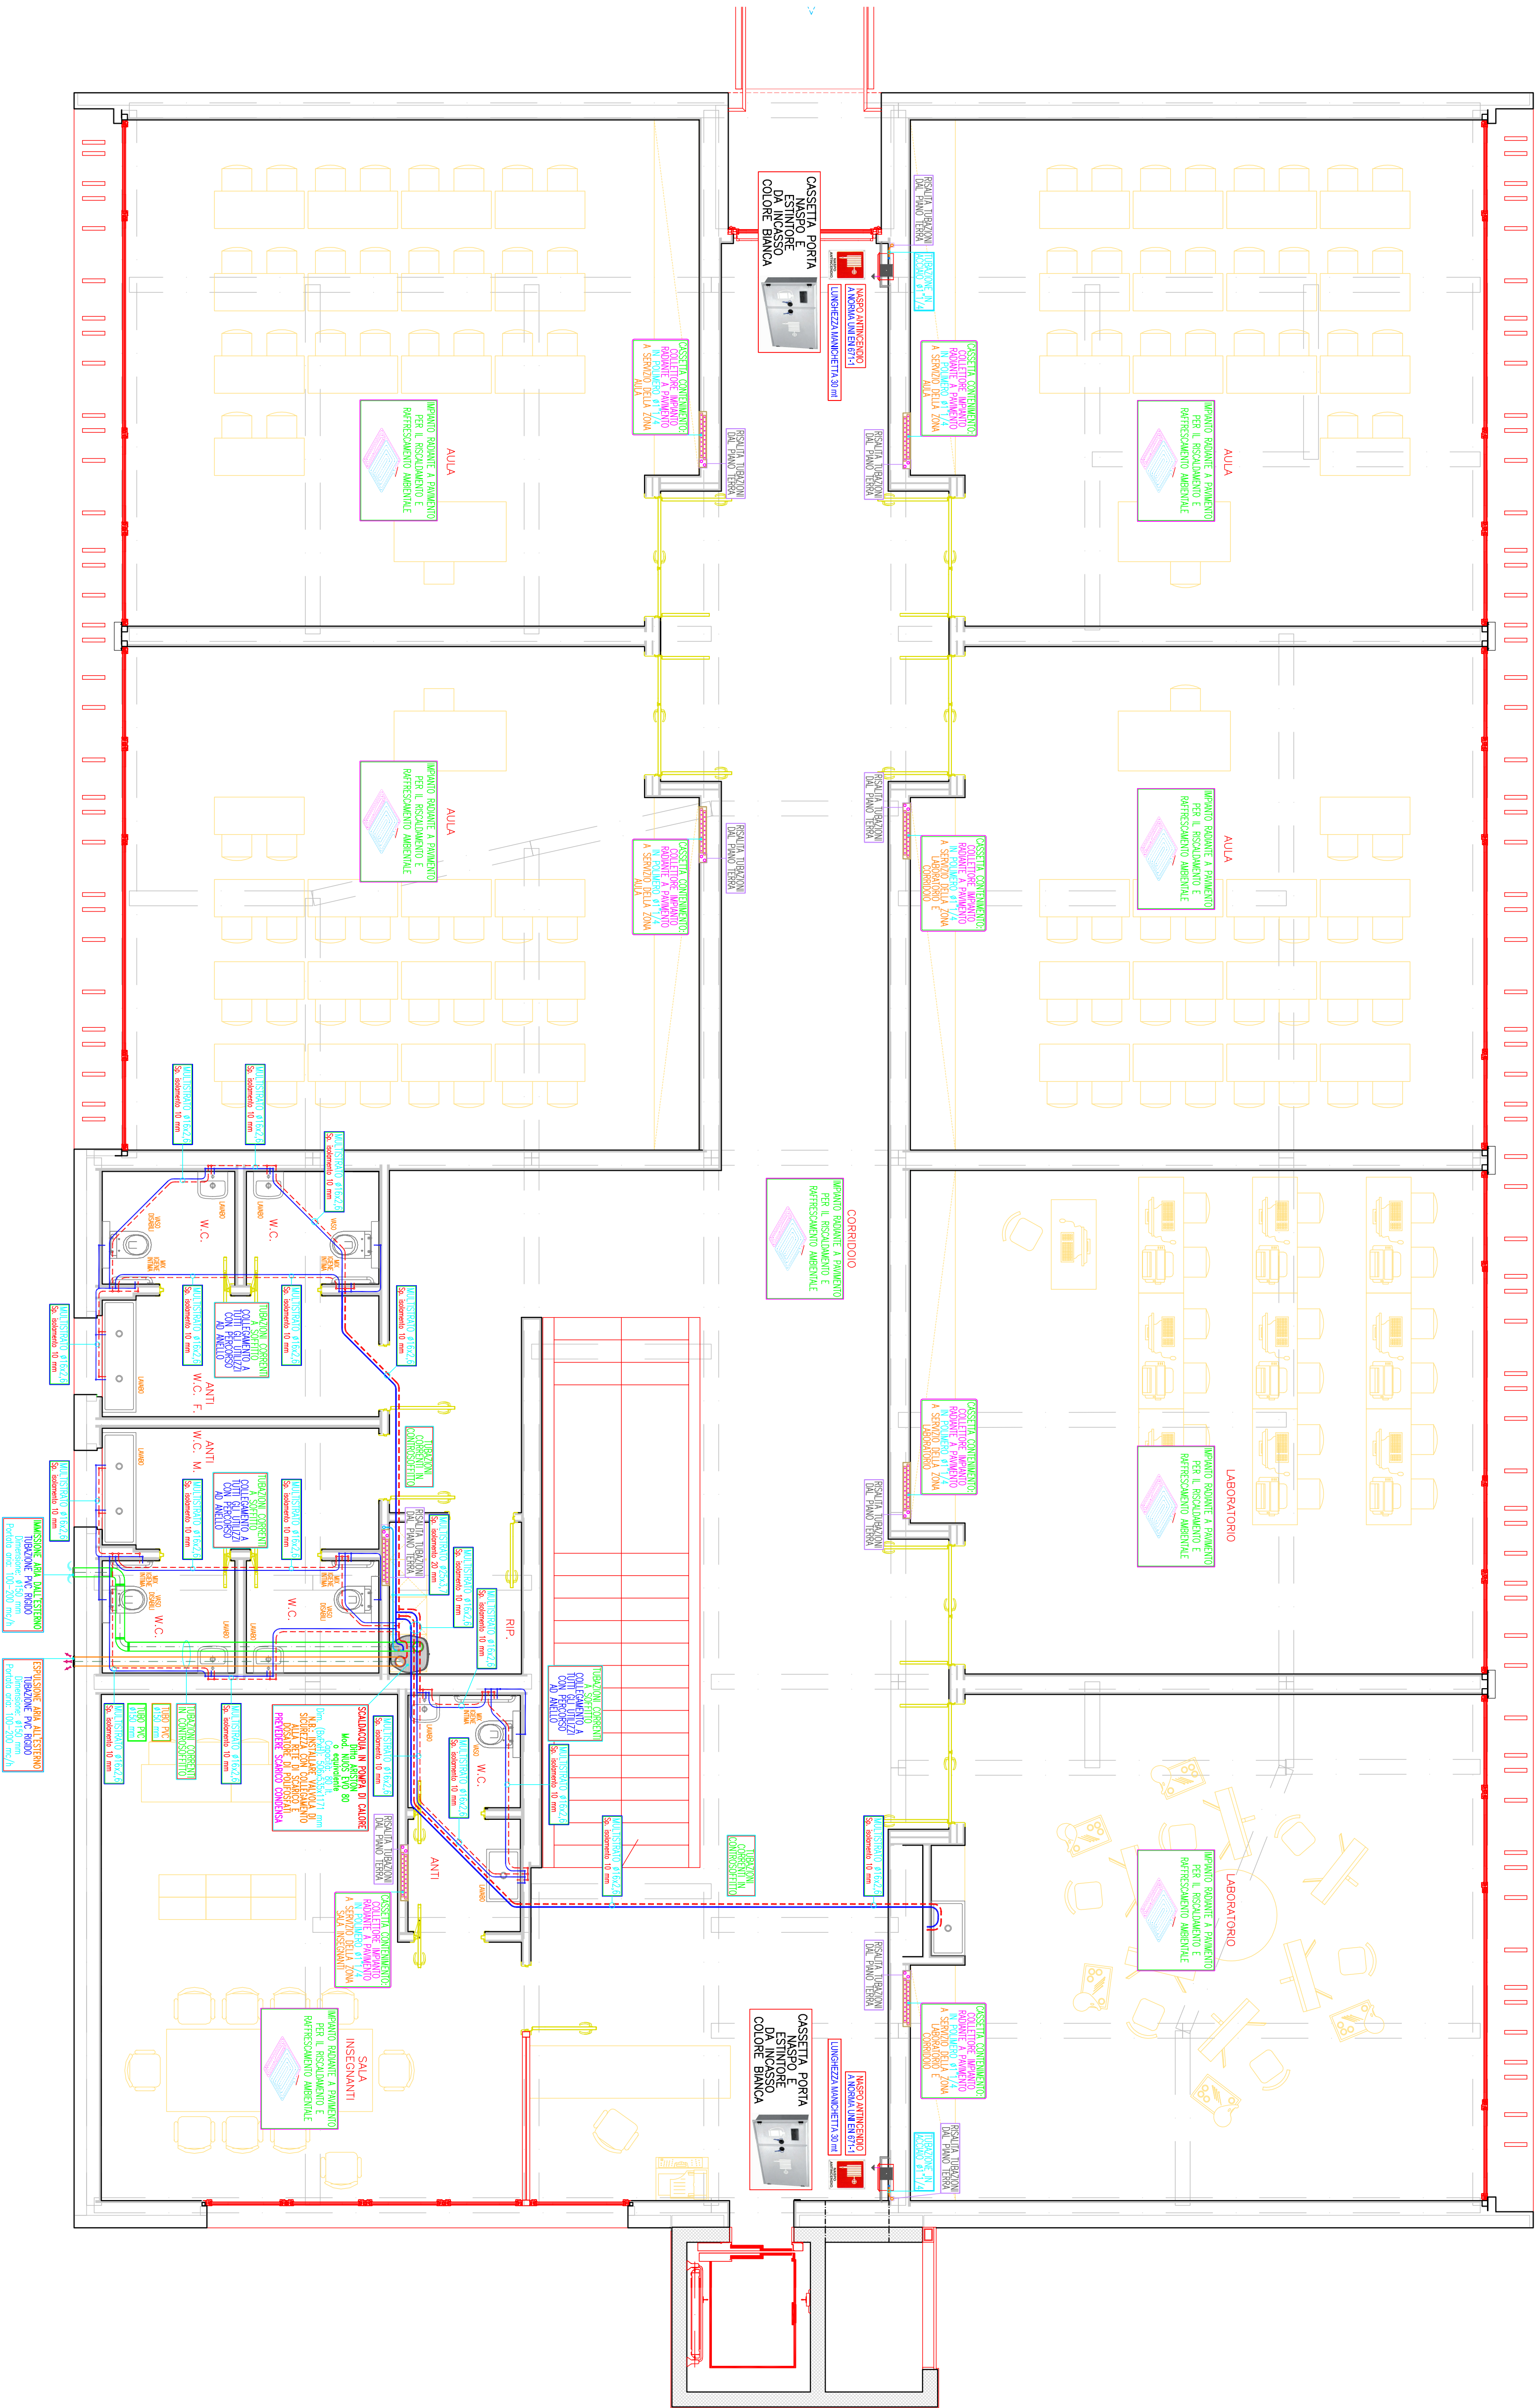[illegible]