


**Aerofotogrammetria [IPOTESI A - STRALCIO 1]**  
 "Viabilità esistente ed in progetto"  
 scala 1:1000

**LEGENDA**

- Superstrada "PEDEMONTANA VENETA"
- Collegamento viabilità a nord CORNEDO
- Strada Extraurbana di collegamento "DESTRA AGNÒ" [ipotesi A STRALCIO 1]
- Strada Extraurbana di collegamento "DESTRA AGNÒ" [ipotesi A STRALCIO 2]
- rete SNAM esistente

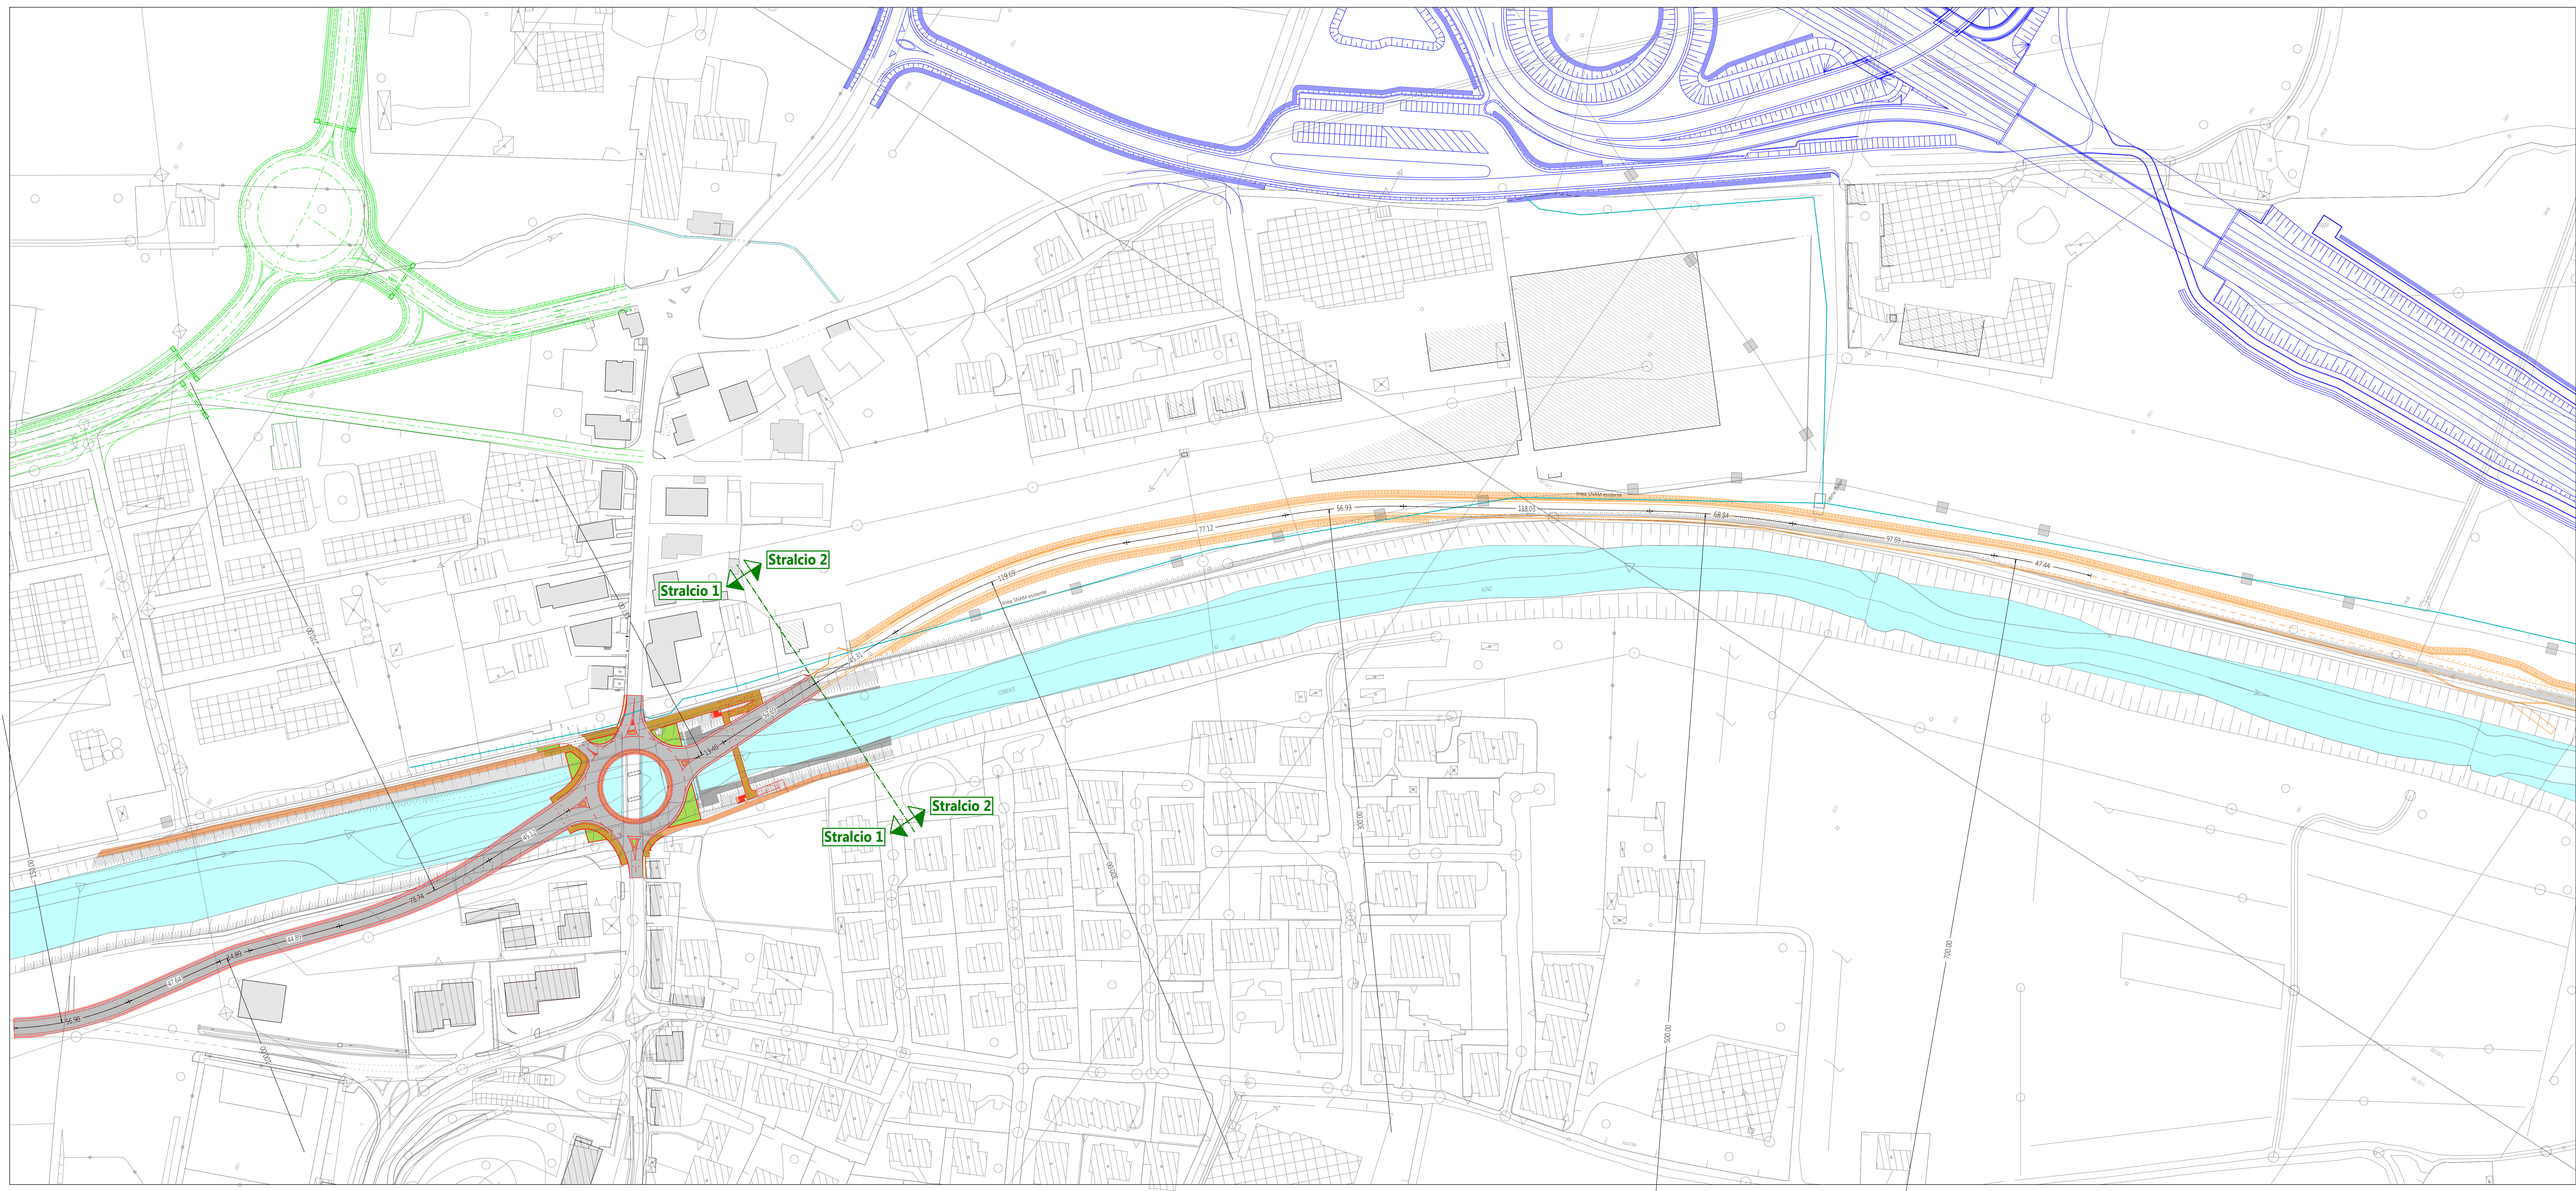



REGIONE del VENETO



PROVINCIA di VICENZA

Denominazione :  
**"Realizzazione Variante alla SP 246 Recoaro con prosecuzione in  
 Sinistra fiume Agno e collegamento dei Comuni di Brogliano e Trissino"**

**STUDIO DI FATTIBILITA' TECNICO ECONOMICA**

Allegato:  
 [ipotesi A - STRALCIO 1]  
 Aerofotogrammetria della viabilità esistente e in progetto. **A2**

Codice elaborato: **2019\_43\_0**    Data di emissione: 23/10/2019    scala: 1:1000

Comittente  
**PROVINCIA di VICENZA**  
 Servizio di Pianificazione Territoriale e Lavori Pubblici  
 Cortile Gazzelle 1, 36100 Vicenza

PROGETTAZIONE  
**STUDIO DI INGEGNERIA E ARCHITETTURA**  
 Via S. Felice 10, 36100 Vicenza (VI)  
 Tel. 0444/322260 - Fax 0444/322261 - C.F. 02017640239 - P.I. 02066580242  
 email: info@studioit.it - servizio.clienti@studioit.it

Responsabile Tecnico Progettazione  
 Dott. Ing. FERRUCCIO ZECCHIN

REDAITTO: Geom. Alessio Vicentini    VERIFICATO: Dott. Ing. FERRUCCIO ZECCHIN

18/10/2019	rev. n° 00
DATA	REVISIONE