



REGIONE del VENETO

PROVINCIA di VICENZA

Denominazione :
**"Realizzazione Variante alla SP 246 Recoaro con prosecuzione in
Sinistra fiume Agno e collegamento dei Comuni di Brogliano e Trissino"**

STUDIO DI FATTIBILITA' TECNICO ECONOMICA

Allegato: [ipotesi A - STRALCIO 1] Particolare rotonda ponte sull'Agno		N.:	A4
Codice elaborato PR.N.:	Data 23/10/2019	scala :	
2019_43_0		1:500	

Comitente
PROVINCIA di VICENZA
Servizio di Pianificazione Territoriale e Lavori Pubblici
Contrà Gazzole 1, 36100 Vicenza

R.U.P.
Dott. Arch. ROBERTO JOSE' BAVARESCO


Progettazione
STUDIO DI INGEGNERIA E ARCHITETTURA
Via S. Donato, 56 - 36072 Chiampo (VI)
Tel. 0445/623360 - Fax 0445/623355 - C.F. 02074640241 - P.I. 02056590241
e-mail: info@zecchinstudio.it - ferruccio.zecchin@ingec.eu

Responsabile Tecnico Progettazione
Dott. Ing. FERRUCCIO ZECCHIN

REDATTO
Geom. Alessio Vicentini

VERIFICATO
Dott. Ing. FERRUCCIO ZECCHIN

18/10/2019	rev. n° 00
DATA	REVISIONE

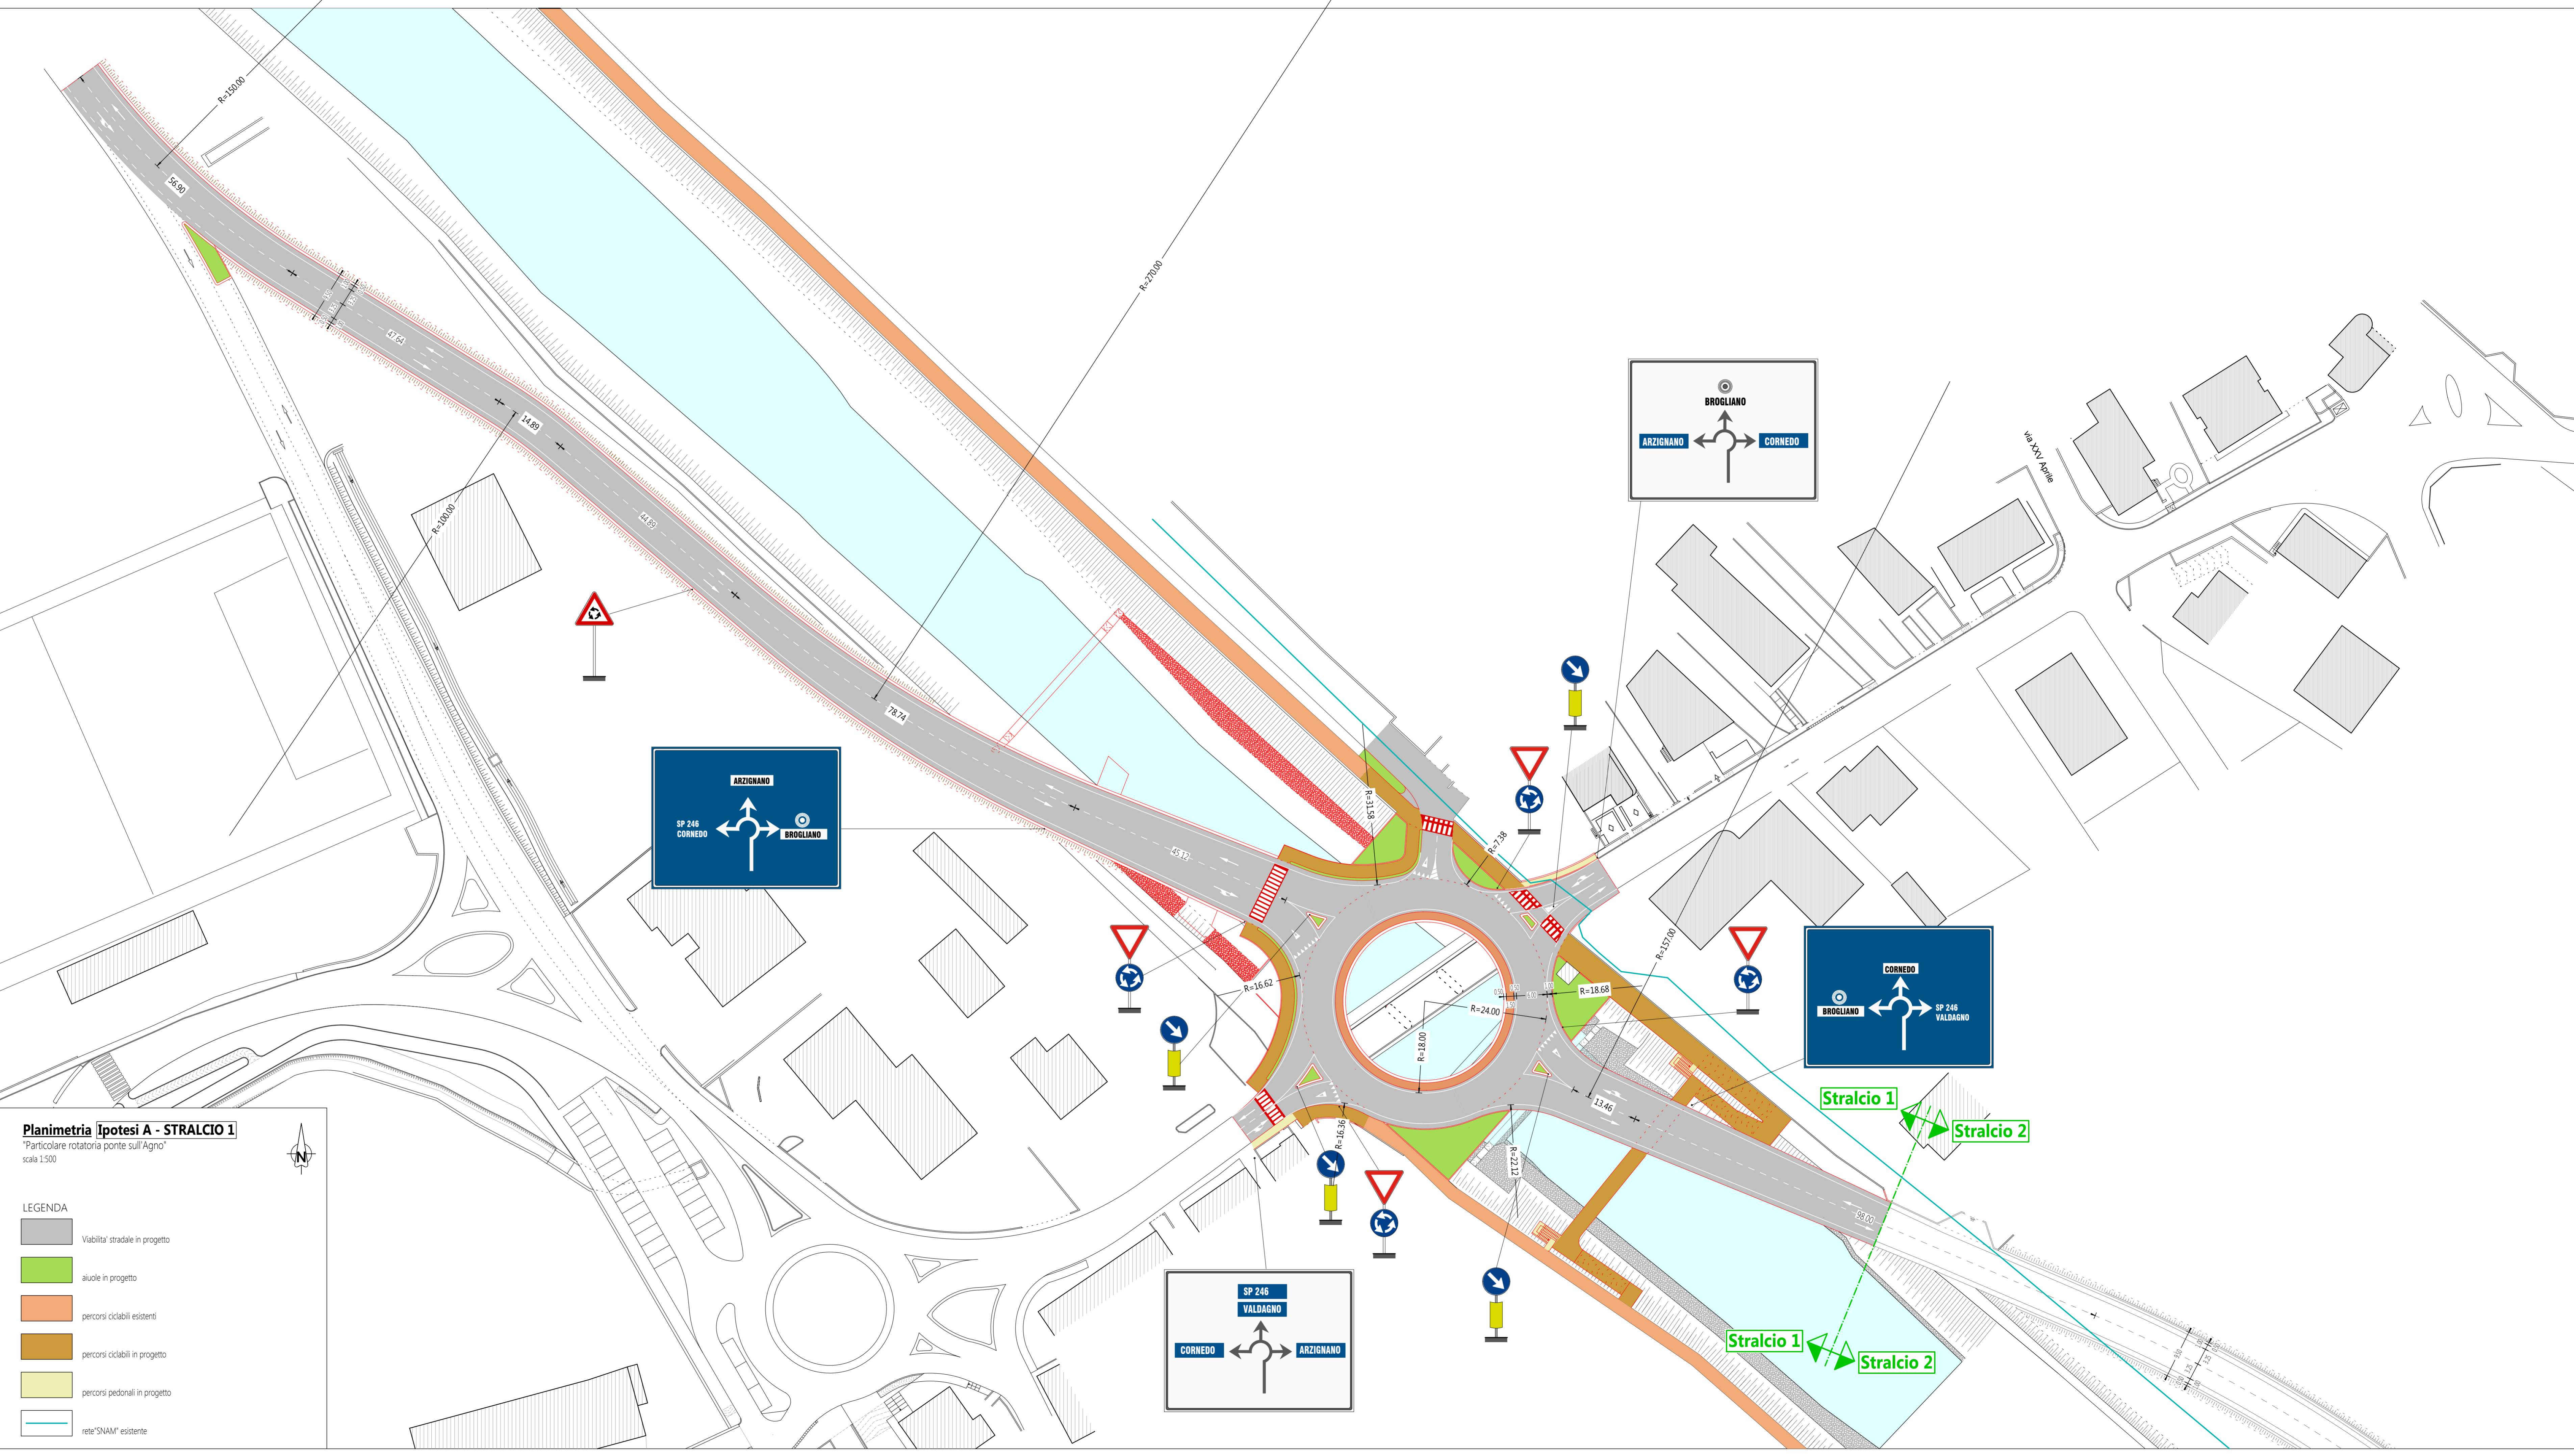

Planimetria [ipotesi A - STRALCIO 1]
"Particolare rotonda ponte sull'Agno"
scala 1:500

LEGENDA

- Viabilità stradale in progetto
- aiuole in progetto
- percorsi ciclabili esistenti
- percorsi ciclabili in progetto
- percorsi pedonali in progetto
- rete "SNAM" esistente