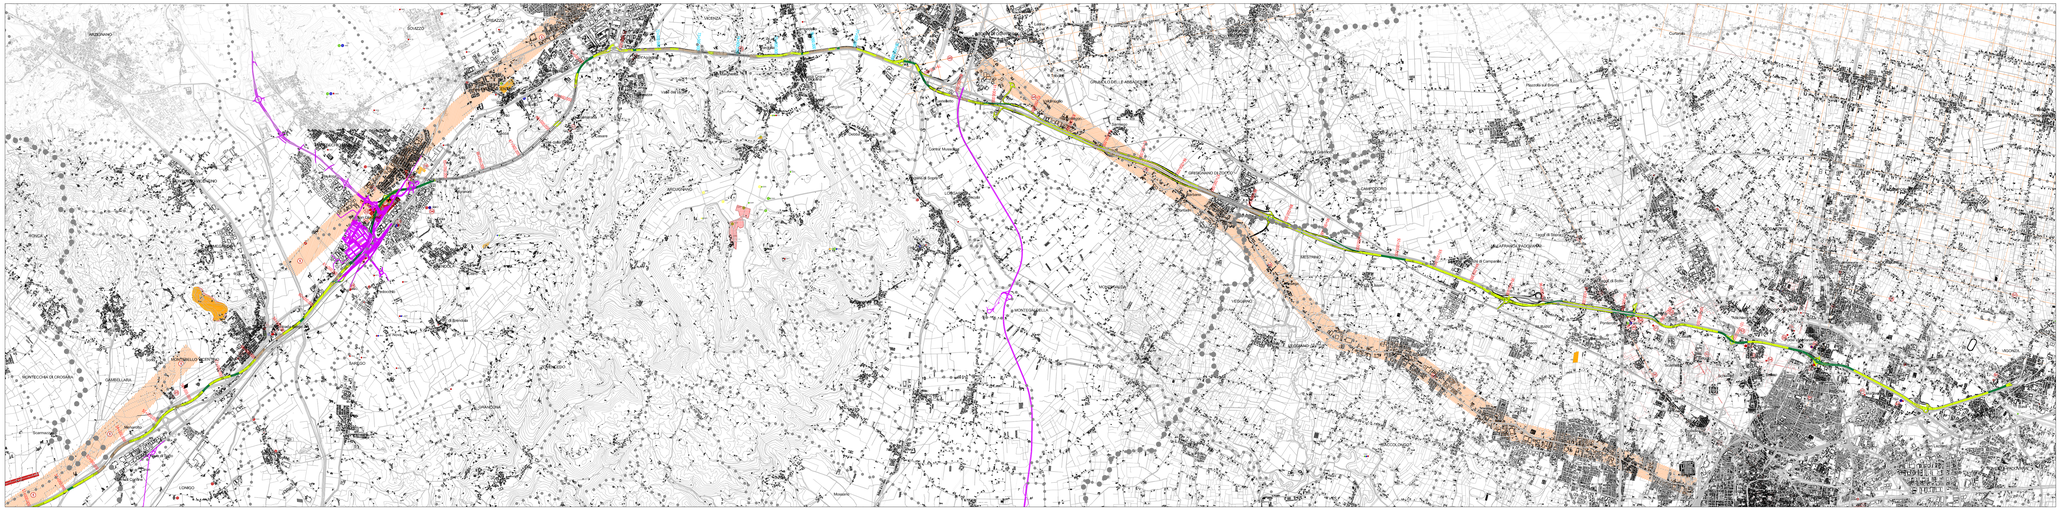

ARZIGNANO
SOVIZZO
CREAZZO
VICENZA
MONTECCHIO MAGGIORE
MONTEBELLO VICENTINO
MONTECCHIA DI CROSARA
GAMBELLARA
RONCA'
LONIGO
SAREGO
BRENDOLA
GRANCONA
ZOVENCEDO
ARCUGNANO
LONGARE
MONTEGALDELLA
MONTEGALDA
GRISIGNANO DI ZOCCO
GRUMOLO DELLE ABBADESSE
TORRI DI QUARTESOLO
CAMISANO VICENTINO
VEGGIANO
MESTRINO
CAMPODORO
SACCOLONGO
RUBANO
VILLAFRANCA PADOVANA
LIMENA
PADOVA
VIGODARZERE
CADONEGHE
NOVENTA PADOVANA
VIGONZA

INDIVIDUAZIONE BENI STORICO TESTIMONIALI

INDIVIDUAZIONE ZONE ARCHEOLOGICHE

LEGENDA

- ● ● ● ● CONFINE PROVINCIALE
- ● ● ● ● ● CONFINE COMUNALE
- VERONA COMUNE
- ── IMPRONTA DELL'OPERA

SISTEMA DELLE TANGENZIALI VENETE

Rilevato	Viadotto	Galleria	Trincea
Km 0+000	Km 4+000	Km 10+500	Km 21+000

- ━ TRACCIATO ALTA VELOCITA'
- ━ VIABILITA' DI PROGRAMMA
- 73+200 PROGRESSIVE ASSE PRINCIPALE TRATTO VIABILITA' ESISTENTE
- 70+600 PROGRESSIVE ASSE PRINCIPALE TRATTO VIABILITA' DI PROGETTO
- 0+600 PROGRESSIVE ASSE PRINCIPALE TRATTO ALLARGAMENTO VIABILITA' ESISTENTE

ARCHEOLOGIA

- ▦ AEE DI INTERESSE ARCHEOLOGICO

ZONE ARCHEOLOGICHE EX L.R.1089/39 E L.R. 431/85

- N°/n° CARTA ARCHEOLOGICA DEL VENETO - VOLUME III E VOLUME IV
- ✳ LOCALITA' CON MATERIALI DA RIPORTO ARTIFICIALE MODERNO O CONTEMPORANEO ("FALSO INSEDIATIVO")
- ○ CERCHIO GRANDE: CORRISPONDE A QUALSIASI TIPO DI RITROVAMENTO O IN SITU O COSTITUITO DA SOCIAZIONE DI MATERIALE SUFFICIENTI PER DEFINIRE LA QUALITA' DEL SITO
- ∘ CERCHIO PICCOLO: CORRISPONDE A RITROVAMENTO SPORADICO, DELL'OGGETTO SINGOLO AI MATERIALI QUANTITATIVAMENTE INSUFFICIENTI PER DEFINIRE LA QUALITA' DEL SITO

TALI SIMBOLI COMPAIONO DI COLORE DIVERSO A SECONDA DELLE FASI CRONOLOGICHE:

- 🟥 EPOCA ROMANA (inizio I secolo a.C. - V secolo d.C.)
- 🟦 EPOCA DEL FERRO (IX - inizio I secolo a.C.)
- 🟩 EPOCA DEL BRONZO (Inizio II millennio - X secolo a.C.)
- 🟩 ENEOLITICO (metà III - fine III millennio a.C.)
- 🟧 PALEOLITICO (500.000-10.000 anni da oggi)
- 🟨 NEOLITICO (metà V - fine III millennio a.C.)
- ○ CRONOLOGIA NON PRECISAMENTE DETERMINABILE

BENI STORICO TESTIMONIALI

- 🟥 ZONE A
- ▛ EDIFICI VINCOLATI DA PRG
- ☐ FASCIA DI RISPETTO DEI BENI CULTURALI
- ▨ PARCHI E GIARDINI DI PREGIO AMBIENTALE
- ☐ CORTI RURALI
- ☐ CENTRI STORICI EX L. 80/80
- ▰ EDIFICIO CON VINCOLO MONUMENTALE
- ☐ EDIFICI E PERTINENZE VINCOLATI DA SOPRINTENDENZA
- ▥ PRINCIPALI ITINERARI DI VALORE STORICO E STORICO - AMBIENTALE
- ━ STRADE ROMANE
- 🟦 EDIFICIO TUTELATO/VINCOLATO
- ▲ Datazione fino al XV sec.
- ◆ Datazione XVI sec.
- ⬢ Datazione XVII sec. e XVIII sec.
- ● Datazione XIX sec.
- ⌷ SITI FORTIFICATI
- ✚ PIEVI E MONASTERI
- ◇ LUOGHI DI CULTO
- ☐ CHIESA DI VALORE STORICO E ARCHITETTONICO

FONTI: Piano Territoriale Regionale di Coordinamento del Veneto
Piano Territoriale di Coordinamento Provinciale della Provincia di Padova
Piano Territoriale di Coordinamento Provinciale della Provincia di Vicenza
Piano Territoriale di Coordinamento Provinciale della Provincia di Verona
Piano Regolatore Generale dei Comuni interferiti
Soprintendenza del Veneto
Soprintendenza di Verona
Catalogo e atlante del Veneto - Ville Venete
Carta Archeologica del Veneto - Volumi II III e IV
Piano Territoriale Regionale di Coordinamento del Veneto

Scala 1:50.000

N

REGIONE DEL VENETO
PROPOSTA DI INTERVENTO
DA REALIZZARE IN REGIME DI FINANZA DI PROGETTO, AI SENSI DEL D.LGS. n° 163/2006 e della L.R.V. n° 15/2002

SISTEMA DELLE TANGENZIALI VENETE A
PEDAGGIO NEL TRATTO
VERONA-VICENZA-PADOVA

P48000PO207220

F.1

REV. 00

PROGETTO PRELIMINARE

STUDIO DI IMPATTO AMBIENTALE

L'ARCHEOLOGIA ED I SISTEMI DEI
BENI STORICO TESTIMONIALI
Tavola 2 di 2

Proponenti:

Impresa Pizzarotti & C. S.p.a.
Ing. E. MANTOVANI
IMPRESA COSTRUZIONI GIUSEPPE MALTAURO S.p.A.

Ing. Luca Sassi
Ing. Piergiorgio Baita
Ing. Maurizio Trentin

REV.	DESCRIZIONE	DATA	REDATTO	VERIFICATO	APPROVATO
02					
01					
00	EMISSIONE	Gennaio 2009	Lea Casagrande	Gatto	Rossetto

PROTECO
STUDIO ALTIERI
TECHNITAL
idroesse
HYDROSTUDIO

Consorzio SI.TA.VE.

con:
venetopass

IL PRESENTE DOCUMENTO NON POTRA' ESSERE COPIATO, RIPRODOTTO O ALTRIMENTI PUBBLICATO, IN TUTTO O IN PARTE, SENZA IL CONSENSO DEL PROPRIETARIO. OGNI UTILIZZO NON AUTORIZZATO SARA' PUNITO A NORMA DI LEGGE
THIS DOCUMENT MAY NOT BE COPIED, REPRODUCED OR PUBLISHED, EITHER IN PART O IN ITS ENTIRETY, WITHOUT THE WRITTEN PERMISSION OF OWNER. UNAUTHORIZED USE WILL BE PROSECUTED BY LAW