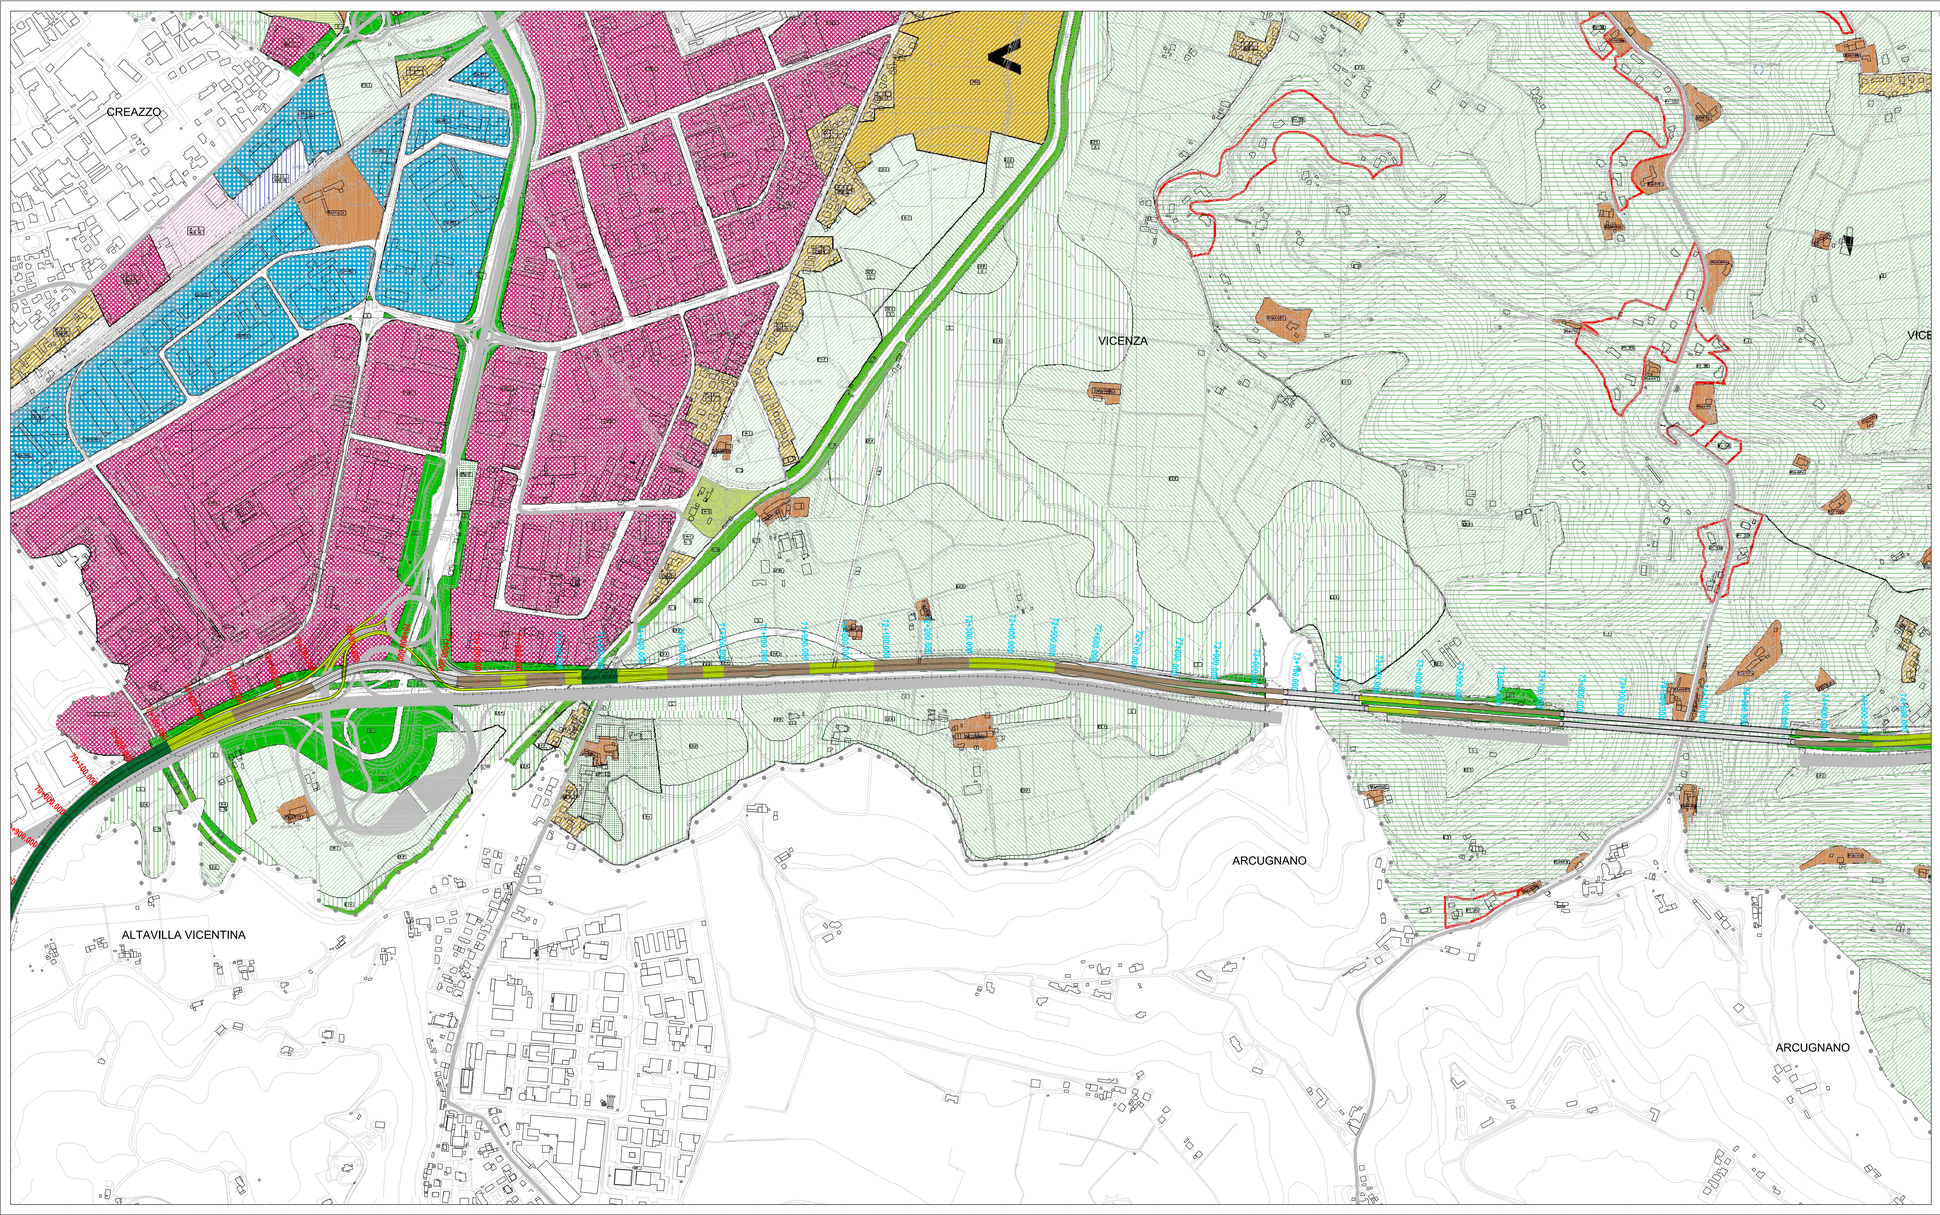

LEGENDA

ZONE PER ATTREZZATURE PUBBLICHE A SERVIZIO DELLA RESIDENZA

Esistenti (S) / Di Progetto (F)
- SP / 1 - Istruzione
- SP / 2 - Interesse collettivo
- SP / 2 bis - Attrezzature di interesse collettivo
- SP / 3 - Attrezzature religiose
- SP / 4 - Verde attrezzato ed attrezzato
- SP / 5 - Impianti sportivi
- SP / 5 bis - Sport ippici
- SP / 6 - Parcheggi

ZONE PER ATTREZZATURE PUBBLICHE AL LIVELLO URBANO E SOVRACOMUNALE

Esistenti (S) / Di Progetto (F)
- F / 1 - Interesse collettivo
- F / 2 - Attrezzature religiose
- F / 3 - Verde attrezzato
- F / 3 bis - Attrezzature militari per la protezione civile e l'ordine pubblico
- F / 4 - Impianti tecnologici e speciali
- F / 5 - Istruzione superiore
- F / 6 - Attrezzature sanitarie
- F / 6 bis - Attrezzature sanitarie assistenziale
- F / 8 - Attrezzature sportive
- F / 9 - Attrezzature civili per l'industria
- F / 10 - Impianti fieristici
- F / 11 - Parcheggio di interscambio
- F / 12 - Aeroporto
- F / 13 - Cimiteri
- F / 14 - Campeggi
- F / 15 - Strade ferrate
- F / 16 - Stazioni, percorsi pedonali e ciclabili
- F / 17 - Zone a parchi ed a riserve naturali

ZONE PER ADEGUAMENTI RESIDENZIALI E PRODUTTIVI

1 - Destinazione d'uso
2 - Tipologie di intervento urbanistico
3 - Indici di utilizzazione
4 - Altezze massime degli edifici

1 - DESTINAZIONI D'USO

R - ZONE RESIDENZIALI
- RSA1 - Centro storico
- RSA2 - Zone di edificazione recente di valore architettonico e/o ambientale
- RSA3 - Borghi storici
- RSA4*a - Beni storici - ambientali (vedi anche di riferimento)
- F* a 1 ex RSA4 - vedi anche di riferimento
- F* a 1 ex RSA4 - vedi anche di riferimento
- Edifici privi di valore
- Edifici di valore ambientale
- Edifici di valore architettonico

R - Zone residenziali
RA - Zone residenziali artigianali
RCD - Zone residenziali commerciali direzionali

A - 1 - ZONE ARTIGIANALI INDUSTRIALI
- A - Zone artigianali
- I - Zone industriali
- ARCA - Zone artigianali residenziali commerciali annonarie
- AICA - Zone artigianali industriali commerciali annonarie

CA - ZONE COMMERCIALI ANNONARIE
- CA - Zone commerciali annonarie

2 - TIPOLOGIE DI INTERVENTO URBANISTICO
- RC - Recupero: Residenziale; Residenziale e artigianale; Residenziale commerciale e direzionale; Artigianale; Industriale; Commerciale e Annonaria
- C - Completamento: Residenziale; Residenziale e Artigianale; Artigianale; Artigianale industriale commerciale annonaria; Artigianale residenziale commerciale e annonaria; Commerciale e annonaria
- E - Espansione: Residenziale; Residenziale e Artigianale; Artigianale; Artigianale industriale commerciale annonaria; Artigianale residenziale commerciale e annonaria; Commerciale e annonaria
- RT - Ristrutturazione: Residenziale; Residenziale e Artigianale; Residenziale Commerciale e Direzionale
- I.SC - Completamento & interesse ambientale: Residenziale

ZONE SOGGETTE A PIANI ESECUTIVI
- PEC - Piani Esecutivi convenzionati: Residenziale; Artigianale / Turistico-ricettivi; Commerciale e annonaria
- PP a - Piani particolareggiati
- PPC - Piano Particolareggiato Circoli
- PAC a - Piani attuativi di Circoli
- Zone speciali soggette a L.U.P. - art. 42bis

3 - INDICE DI UTILIZZAZIONE
- Fondiario per le zone di completamento
- Territoriale per le zone di ristrutturazione ed espansione

ZONE AGRICOLE
- E1 - Zone agricole sulla sei bacino e zone, composte le zone collinari pendenti, caratterizzanza e/o conservazione
- E2.1 - Zone agricole a campi aperti
- E2.2 - Zone agricole a campi chiusi
- E2.3 - Paesaggio pedecollinare e valli interne ai Berici
- E2.4 - Depressioni fluviali
- E3

PROGETTI SPECIALI
- Ambiti Progetti Speciali
  1 - Valorizzazione Ambito
  2 - Ambiti di
  3 - Ambiti Parco, Ambiti
  4 - Ambiti di Area
  5 - Ambiti Corridoio
  6 - Ambiti della Cittadella

ZONE PER LA MOBILITA'
- Zona ferroviaria
- Zone per la viabilità
- Fascia di rispetto stradale
- Fascia di rispetto stradale

VINCOLI
- Vincolo di non edificabilità (art. 14 NTA per le zone rurali)
- V/1 Vincolo cimiteriale
- Fascia di rispetto cimiteriale
- V/2 Vincolo aeroportuale
- Fascia di rispetto aeroportuale e cono di volo (D.M. 1261977)
- V/3 Vincolo tecnologico
- Fascia di rispetto tecnologico
- V/4 Vincolo di rispetto dei corsi d'acqua
- Fascia di rispetto fluviale
- V/5 Vincolo cavernario
- V/7 Vincolo cimiteriale
- Fascia di rispetto cimiteriale
- Fascia di rispetto elettrodotti - 132 KV
- Zone di tutela assoluta alle difese delle sponde idriche (D.P.R. N. 236 del 1988 art.5)
- Zone di rispetto relative alle difese delle sponde idriche (D.P.R. N. 236 del 1988 art.6)
- Ambiti di archeologia industriale
- Edificio di valore ambientale

DISPOSIZIONI PARTICOLARI
- AMBITI produttivi in zona rurale (vedi anche di riferimento)
- Ambiti produttivi di bitorzo/zona produttiva di espansione
- Ambiti da riportare
- Ambiti produttivi di bitorzo/zona produttiva di espansione con no della particolare rispetto ad un confinante
- Ambiti commerciali connessi all'agricoltura con possibilità di ristrutturazione e ampliamento
- Aree per manifestazioni di merce
- Aree a progettazione "aperture ed a zone"
- Aree attrezzate per la sosta
- Tracciato da definire in esercizio al fine di salvaguardare il corretto ripristino e la crescita di progetti esistenti

LEGENDA
- CONFINE PROVINCIALE
- CONFINE COMUNALE
- VERONA - COMUNE
- IMPRONTA DELL'OPERA

SISTEMA DELLE TANGENZIALI VENETE

PROGRESSIVE ASSE PRINCIPALE - TRATTO VIABILITA' ESISTENTE

PROGRESSIVE ASSE PRINCIPALE - TRATTO VIABILITA' DI PROGETTO

PROGRESSIVE ASSE PRINCIPALE - TRATTO A LARGHIMENTO VIABILITA' ESISTENTE

- TRACCIATO ALTA VELOCITA'
- VIABILITA' DI PROVVISIONALE

Scala 1:5.000

N

REGIONE DEL VENETO
PROPOSTA DI INTERVENTO
DA REALIZZARE IN REGIME DI FINANZA DI PROGETTO, AI SENSI DEL D.LGS. n° 163/2006 e della L.R.V. n° 15/2002

SISTEMA DELLE TANGENZIALI VENETE A PEDAGGIO NEL TRATTO VERONA-VICENZA-PADOVA

P480000PP204830

F.1

REV. 00

PROGETTO PRELIMINARE

STUDIO DI IMPATTO AMBIENTALE
Inserimento urbanistico dell'opera nel PRG di Vicenza
Tavola 3

Proponenti:

Impresa Pizzarotti & C. s.p.a. — ing. E. MANTOVANI CONTRACTOR — MALTAURO

	Ing. Luca Sassi	Ing. Piergiorgio Balta	Ing. Maurizio Trentin			
02						
01						
00	EMISSIONE	Gennaio 2009	Urgenti	Gatto	Rossetto	
REV.	DESCRIZIONE	DATA	REDATTO	VERIFICATO	APPROVATO	

PROTECO — ALPIEN — PROJECTEC — idroesse — ALTAMONTANO

Consorzio SI.TA.VE.

con — venetoplus

IL PRESENTE DOCUMENTO NON POTRA' ESSERE COPIATO, RIPRODOTTO O ALTRIMENTI PUBBLICATO, IN TUTTO O IN PARTE, SENZA IL CONSENSO DEL PROPRIETARIO, OGNI UTILIZZO NON AUTORIZZATO SARA' PUNITO A NORMA DI LEGGE
THIS DOCUMENT MAY NOT BE COPIED, REPRODUCED OR PUBLISHED, EITHER IN PART OR ITS ENTIRETY, WITHOUT THE WRITTEN PERMISSION OF OWNER, UNAUTHORIZED USE WILL BE PROSECUTED BY LAW