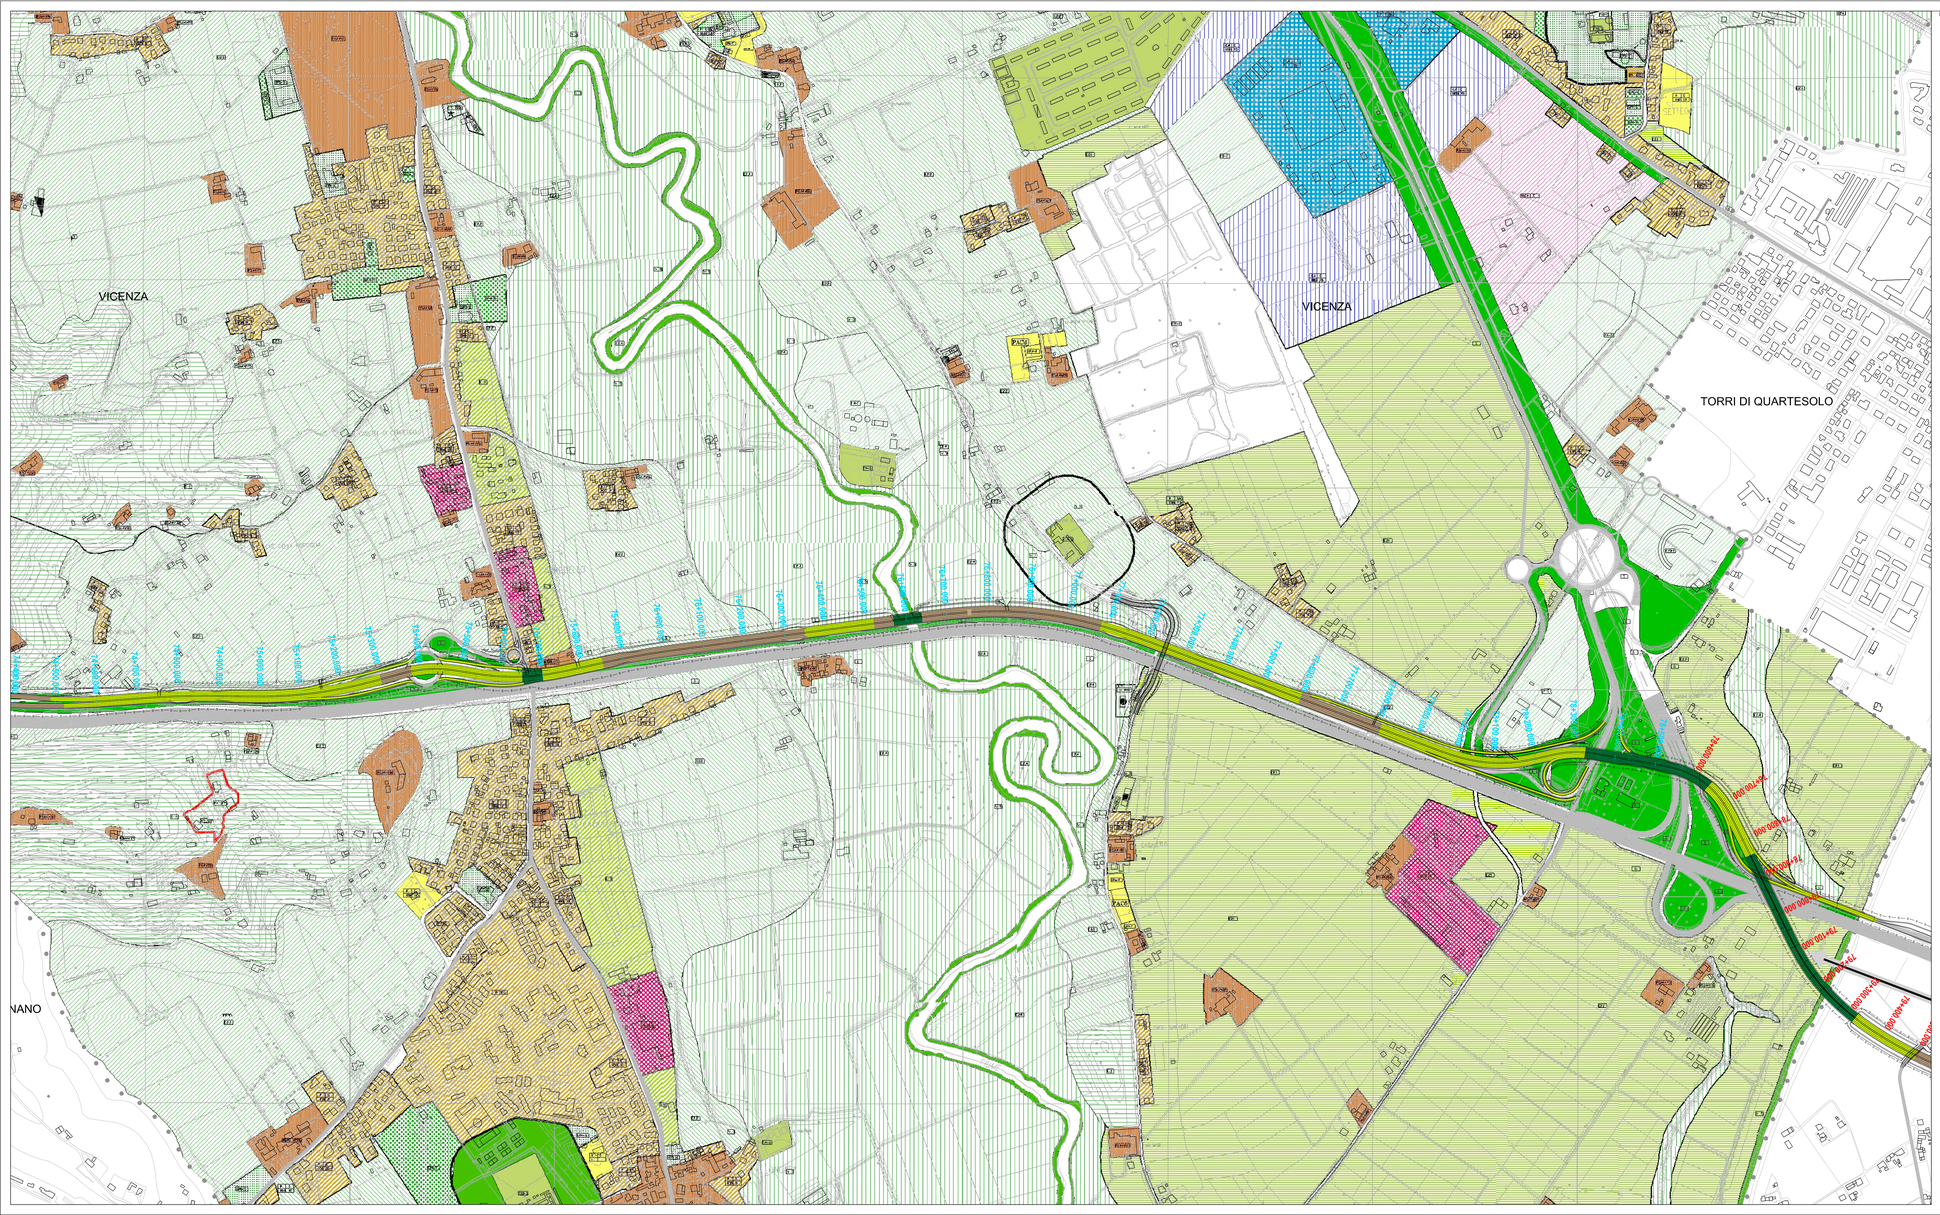

LEGENDA

ZONE PER ATTREZZATURE PUBBLICHE A SERVIZIO DELLA RESIDENZA

Esistenti (S)
Di Progetto (F)

S/F : 1 - Istruzione
S/F : 2 - Interesse collettivo
S/F : 3 bis - Attrezzature di interesse collettivo
S/F : 3 - Attrezzature religiose
S/F : 4 - Verde naturale ed attrezzato
S/F : 5 - Impianti sportivi
S/F : 5 bis - Sport ippico
S/F : 6 - Parcheggi

ZONE PER ATTREZZATURE PUBBLICHE A LIVELLO URBANO E SOVRACOMUNALE

Esistenti (S)
Di Progetto (F)

F / S - Interesse collettivo
F / 2 - Attrezzature religiose
F / 3 - Attrezzature culturali
F / 3 bis - Attrezzature militari e per la protezione civile e l'ordine pubblico
F / 4 - Impianti tecnologici e speciali
F / 5 - Istruzione superiore
F / 6 - Attrezzature sanitarie
F / 6 bis - Attrezzature sanitarie rsidenziali assistenziali
F / 8 - Attrezzature sportive
F / 9 - Attrezzature civili per l'industria
F / 10 - Verde pubblico
F / 11 - Parcheggio di interscambio
F / 12 - Aeroporto
F / 13 - Campeggi
F / 14 - Cimiteri
F / 15 - Strada parco
F / 16 - Sentieri, percorsi pedonali e ciclabili
F / 17 - Zone agricole ed a riserve naturali

ZONE PER ADEGUAMENTI RESIDENZIALI E PRODUTTIVI

1 - Destinazione d'uso
2 - Tipologie di intervento urbanistico
3 - Indici di utilizzazione
4 - Altezze massime degli edifici

1 - DESTINAZIONI D'USO

R - ZONE RESIDENZIALI

RSA1 - Conservative
RSA2 - Zone di edificazione recente di valore ordinario e/o ambientale
RSA3 - Borgo storico
RSA3/A - Borgo storico - ambientale (vedi anche di riferimento)
E^ n (ex RSA - vedi anche di riferimento)
R^ n (ex RSA - vedi anche di riferimento)

Edifici privi di valore
Edifici di valore ambientale
Edifici di valore architettonico

R - Zone residenziali
RA - Zone residenziali artigianali
RCD - Zone residenziali commerciali direzionali

A - I - ZONE ARTIGIANALI INDUSTRIALI

A - Zone artigianali
I - Zone industriali
ARCA - Zone artigianali residenziali commerciali annesserie
AICA - Zone artigianali industriali commerciali annesserie

CA - ZONE COMMERCIALI ANNONARIE

CA - Zone commerciali annesserie

2 - TIPOLOGIE DI INTERVENTO URBANISTICO

RC - Recupero
Residenziale
Residenziale e artigianale
Residenziale commerciale e direzionale
C - Completamento
Artigianale
Industriale
Commerciale e Annonaria
Residenziale
Residenziale e Artigianale
Artigianale
E - Espansione
Industriale
Artigianale industriale commerciale e annonaria
Artigianale residenziale commerciale e manuaria
Commerciale e annonaria
RT - Ristrutturazione
Residenziale
Residenziale e Artigianale
Residenziale Commerciale e Direzionale
IAC - Completamento di interesse ambientale
Residenziale

ZONE SOGGETTE A PIANI ESECUTIVI

PEC - Piani Esecutivi confermati
Residenziale
Artigianale / Industriale
Commerciale e annonaria
PPA - Piani particolareggiati
PPC - Piano Particolareggiato Casale
PAC n. - Piani attuativi il Casale
Zone speciali vigente a LL.P. - art. 42bis

3 - INDICE DI UTILIZZAZIONE

- Fondiario per le zone di completamento
- Territoriale per le zone di ristrutturazione ed espansione

ZONE AGRICOLE

E1 Zone agricole ordinarie buone e non, composte le aree collocate pendenti, caratterizzanto e/o conservione
E1.1 Zone agricole a campi aperti
E1.2 Zone agricole a campi chiusi
E1.3 Paesaggio pedecollinare e valli interne ai Berici
E1.4 Depressioni flaviali
E3

PROGETTI SPECIALI

Ambiti Progetti Speciali
1- Valmoz ad Ospedaletto
2- Arlanda
3- Ex Fornace Rovese
4- Ex Cal Cocato
5- Monte Crocetta
6- Area della Gendarmeria

ZONE PER LA MOBILITA'

Zona Interscambio
Zone per la viabilità
Zone di rispetto stradale
Fascia di rispetto stradale

VINCOLI

Vincolo di non edificabilità (art. 14 NTA per le zone rurali)
V/I Vincolo cimiteriale
Fascia di rispetto cimiteriale
V/2 Vincolo aeroportuale
Fascia di rispetto aeroportuale e cono di volo (D.M. 320/1977)
V/3 Vincolo tecnologico
Fascia di rispetto tecnologico
V/4 Vincolo di rispetto dei corsi d'acqua
Fascia di rispetto fluviale
V/5 Vincolo cavernicolo
V/7 Vincolo ospedaliero
Fascia di rispetto ospedaliero
Fascia di rispetto elettrodotti > 132 KV
Zone di verde assoluto alla difesa delle risorse idriche (D.P.R. N. 236 del 1988 art.5)
Zone di rispetto relativo alla difesa delle risorse idriche (D.P.R. N. 236 del 1988 art.6)
Ambito di archeologia industriale
Edificio di valore ambientale

DISPOSIZIONI PARTICOLARI

Attività produttive in zona rurale (vedi anche di riferimento)
attività produttiva da bloccare senza possibilità di espansione
attività da spostare
attività produttiva da bloccare senza possibilità di espansione con n/o della particolare capacità ad uso residenziale
attività commerciale esercca all'agricoltura con possibilità di ristrutturazione e ampliamento
Area per manifestazioni di massa
Area a progettazione "aperture ed a icone"
Area attrezzata per la sosta
Tracciato da definire in concerto col Ente di salvaguardare il concerto vegetale e le cresane di gruppi esistenti

LEGENDA

CONFINE PROVINCIALE
CONFINE COMUNALE
VERONA
COMUNE
IMPRONTA DELL'OPERA

SISTEMA DELLE TANGENZIALI VENETE

Verde | Autostrada | Gialla | Rossa
Nord | Sud | Nord | Sud

PROGRESSIVE ASSE PRINCIPALE + TRATTO VIABILITA' ESISTENTE
PROGRESSIVE ASSE PRINCIPALE + TRATTO VIABILITA' DI PROGETTO
PROGRESSIVE ASSE PRINCIPALE + TRATTO ALLARGAMENTO VIABILITA' ESISTENTE
TRACCIATO ALTA VELOCITA'
VIABILITA' DI PROGRAMMA

Scala 1:5.000

REGIONE DEL VENETO
PROPOSTA DI INTERVENTO

DA REALIZZARE IN REGIME DI FINANZA DI PROGETTO, AI SENSI DEL D.LGS. n° 163/2006 e della L.R.V. n° 15/2002

SISTEMA DELLE TANGENZIALI VENETE A PEDAGGIO NEL TRATTO VERONA-VICENZA-PADOVA

P48000PP204940

F.1

REV. 00

PROGETTO PRELIMINARE

STUDIO DI IMPATTO AMBIENTALE

Inserimento urbanistico dell'opera nel PRG di Vicenza
Tavola 4

Proponenti:

Impresa Pizzarotti & C. s.p.a. | ing. E. MANTOVANI CENTROPAVE | MALTAURO

	Ing. Luca Sassi	Ing. Piergiorgio Balta	Ing. Maurizio Trentin			
02						
01						
00	EMISSIONE	Gennaio 2009	Urgenti	Gatto	Rossetto	
REV.	DESCRIZIONE	DATA	REDATTO	VERIFICATO	APPROVATO	

PROTECO | ALTHEA | FRIULITRASPORTI | idroesse Mobility Infrastructure | CONSORZIO STABILE

Consorzio SI.TA.VE.

con venetopolis

IL PRESENTE DOCUMENTO NON POTRA' ESSERE COPIATO, RIPRODOTTO O ALTRIMENTI PUBBLICATO, IN TUTTO O IN PARTE, SENZA IL CONSENSO DEL PROPRIETARIO, COME STABILITO DAI VIGENTI ACCORDI INTERNAZIONALI E DALLE NORME IN USO.
THIS DOCUMENT MAY NOT BE COPIED, REPRODUCED OR PUBLISHED, EITHER IN PART OR IN ENTIRETY, WITHOUT THE WRITTEN PERMISSION OF OWNER, UNAUTHORIZED USE WILL BE PROSECUTED BY LAW.