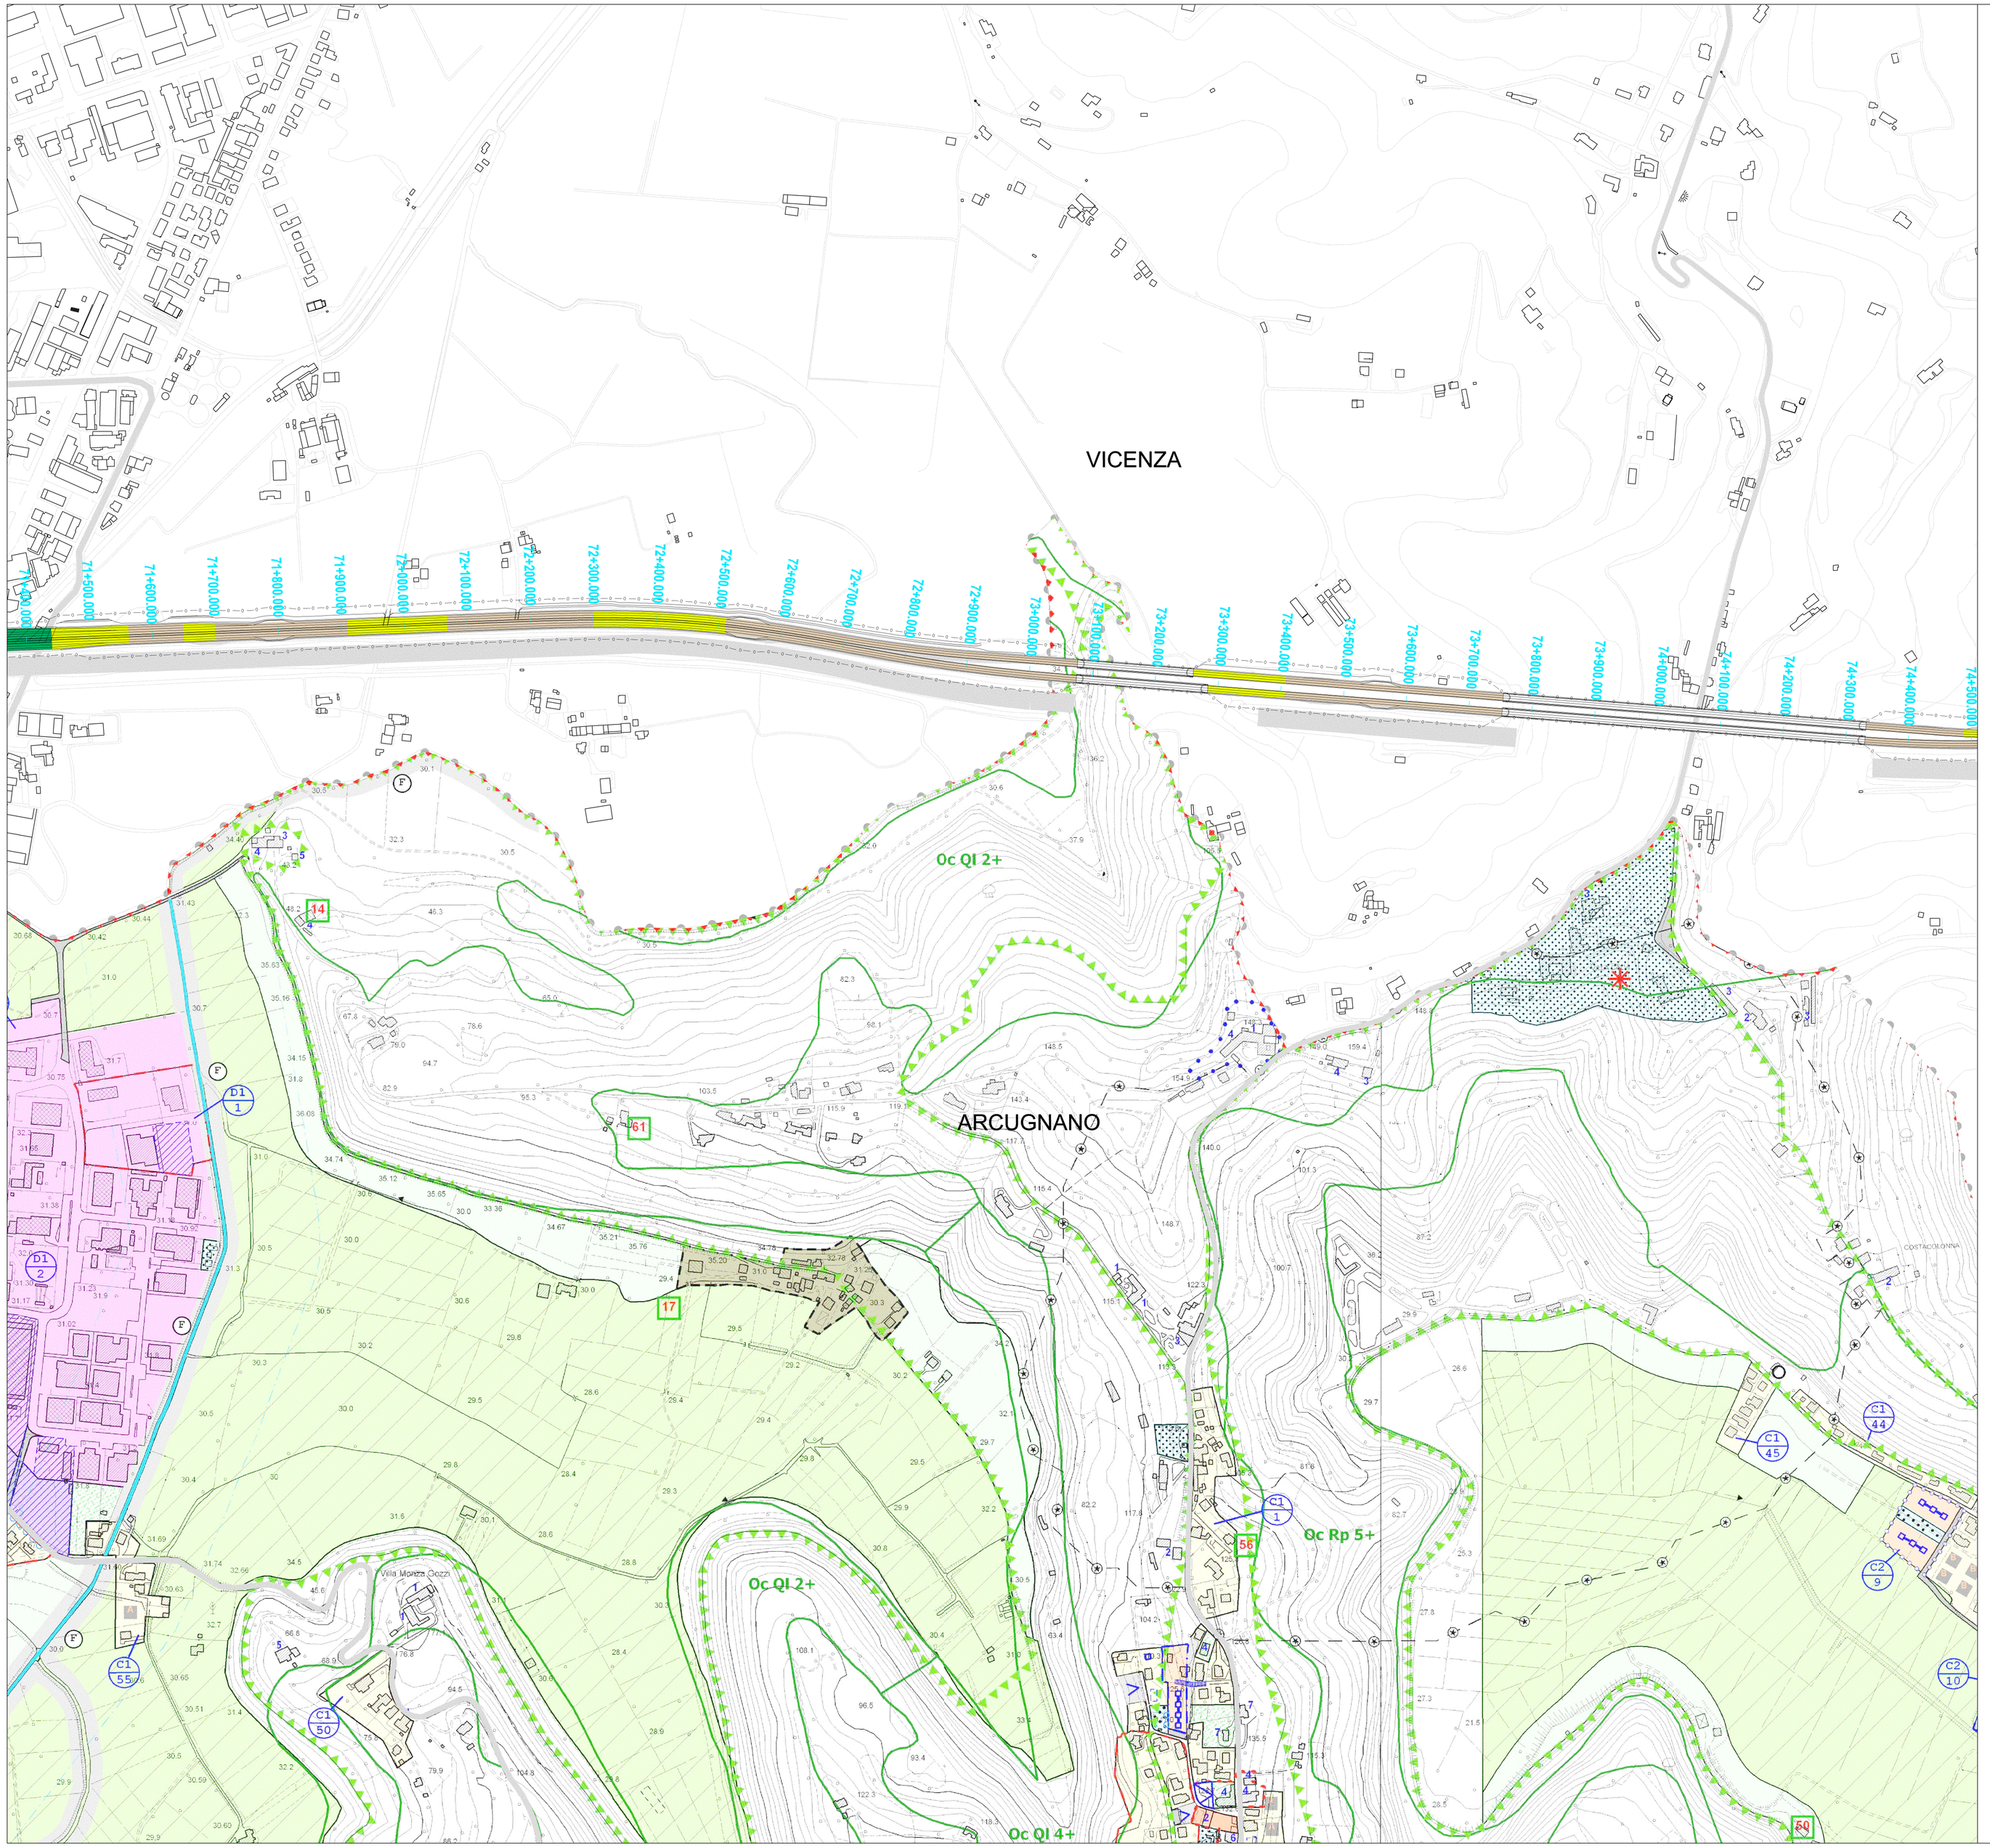

LEGENDA

- Zona A
- Zona B
- Zona C1
- Zona C2
- Zona D1
- Zona D2
- Zona D3
- Zona agricola E1
- Zona agricola E2
- Zona agricola E2 A
- Zona agricola E2 P
- Zona agricola E3
- Zona agricola E4

Denominazione Zona (L/n) Riferimento Tabella Specifica

- Aree per l'istruzione
- Aree per attrezzature di interesse comune
- Aree attrezzate a parco, gioco e sport

Esistente / Di progetto

- Aree per parcheggi
- Aree di verde privato
- Attività produttiva da bloccare
- Attività produttiva da confermare
- Attività produttiva da trasferire
- Lotto inedificato di tipo A
- Lotto inedificato di tipo B

INTERVENTI CODIFICATI

Articolo 10/ bis — Articolo 10/ ter — N° scheda

STRUMENTI ATTUATIVI

	Vigenti	Obbligatori
P.d.L.		
P.e.e.p.		
P.r.		
P.P.		

- Confine comunale

TIPO DI RISPETTO

- Fascia di rispetto (C) Cimiteriale (F) Fluviale (S) Stradale
- Zona di preparco
- Limite centro storico L.R. 80/80
- Vincolo ambientale e paesaggistico (D.M. 01.06.1985)
- Vincolo forestale idrogeologico
- Aree boscate L. 431/85
- Servitù militari
- Corsi d'acqua vincolati L. 431/85 — Limiti fascia di rispetto
- Parco dei colli berici (D.G.R. del 27.04.1990)
- Progetto LIFE ECO FIMON (RC/52/2880 DC/E0/3060)
- Area da sottoporre a ricomposizione ambientale

CARATTERISTICHE DEGLI INTERVENTI

- Portici
- Passaggi coperti
- Sagoma limite edifici
- Limite massimo sedime
- Coni visuali
- Percorsi pedonali
- Scalinate
- Filari alberi alto fusto
- Piazze pedonali
- Allineamenti
- Progettazione unitaria
- Viabilità di progetto

INTERVENTI SULL'ESISTENTE EDIFICATO

- Tutti gli interventi
- Sedime ampliamenti
- 1 Risanamento conservativo
- 2 Restauro filologico
- 3 Restauro propositivo
- 4 Ristrutturazione parziale tipo A
- 5 Ristrutturazione parziale tipo B
- 6 Ristrutturazione edilizia globale
- 7 Ristrutturazione urbanistica
- 8 Demolizione e ricostruzione
- 9 Demolizione
- Unità edilizie

TIPOLOGIE EDILIZIE

- Isolato o unifamiliare
- Bifamiliare
- A schiera
- In linea, a cortina, a corte
- A blocco
- Interventi coordinati
- Conseguente all'antica

PRESCRIZIONI PARTICOLARI

- Indagine geologica preventiva
- Indagine archeologica preventiva va

- n Scheda intervento codificato
- n Scheda intervento art. 10 L.R. 24/85
- Scheda interventi DGRV 473 del 08.03.02

LEGENDA

- CONFINE PROVINCIALE
- CONFINE COMUNALE
- VERONA — COMUNE
- IMPRONTA DELL'OPERA

SISTEMA DELLE TANGENZIALI VENETE

Mestre — Castelfranco — Treviso — Rovigo — Padova — Vicenza — Verona — Brescia

- PROGRESSIVE ASSE PRINCIPALE - TRATTO VIABILITA' ESISTENTE
- PROGRESSIVE ASSE PRINCIPALE - TRATTO VIABILITA' DI PROGETTO
- PROGRESSIVE ASSE PRINCIPALE - TRATTO ALLARGAMENTO VIABILITA' ESISTENTE
- TRACCIATO ALTA VELOCITA'
- VIABILITA' DI PROGRAMMA

N

Scala 1:5.000

REGIONE DEL VENETO

PROPOSTA DI INTERVENTO

DA REALIZZARE IN REGIME DI FINANZA DI PROGETTO, AI SENSI DEL D.LGS. n° 163/2006 e della L.R.V. n° 15/2002

SISTEMA DELLE TANGENZIALI VENETE A PEDAGGIO NEL TRATTO VERONA-VICENZA-PADOVA

P48000PP205120

F.1

REV. 00

PROGETTO PRELIMINARE

STUDIO DI IMPATTO AMBIENTALE

Inserimento urbanistico dell'opera nel PRG di Arcugnano

Tavola 2

Proponenti:

Impresa Pizzarotti & C. S.p.A. — Ing. E. MANTOVANI — MALTAURO

Ing. Luca Sassi — Ing. **Piergiorgio Baita** — Ing. Maurizio Trentin

REV.	DESCRIZIONE	DATA	REDATTO	VERIFICATO	APPROVATO
02					
01					
00	EMISSIONE	Gennaio 2009	Urgeni	Gatto	Rossetto

PROTECO — STUDIO ALTIERI — FERULIFALL — idroesse — HYDROSTUDIO

Consorzio SI.TA.VE.

con: venetopass

IL PRESENTE DOCUMENTO NON POTRA' ESSERE COPIATO, RIPRODOTTO O ALTRIMENTI PUBBLICATO, IN TUTTO O IN PARTE, SENZA IL CONSENSO DEL PROPRIETARIO. OGNI UTILIZZO NON AUTORIZZATO SARA' PUNITO A NORMA DI LEGGE
THIS DOCUMENT MAY NOT BE COPIED, REPRODUCED OR PUBLISHED, EITHER IN PART O IN ITS ENTIRETY, WITHOUT THE WRITTEN PERMISSION OF OWNER. UNAUTHORIZED USE WILL BE PROSECUTED BY LAW