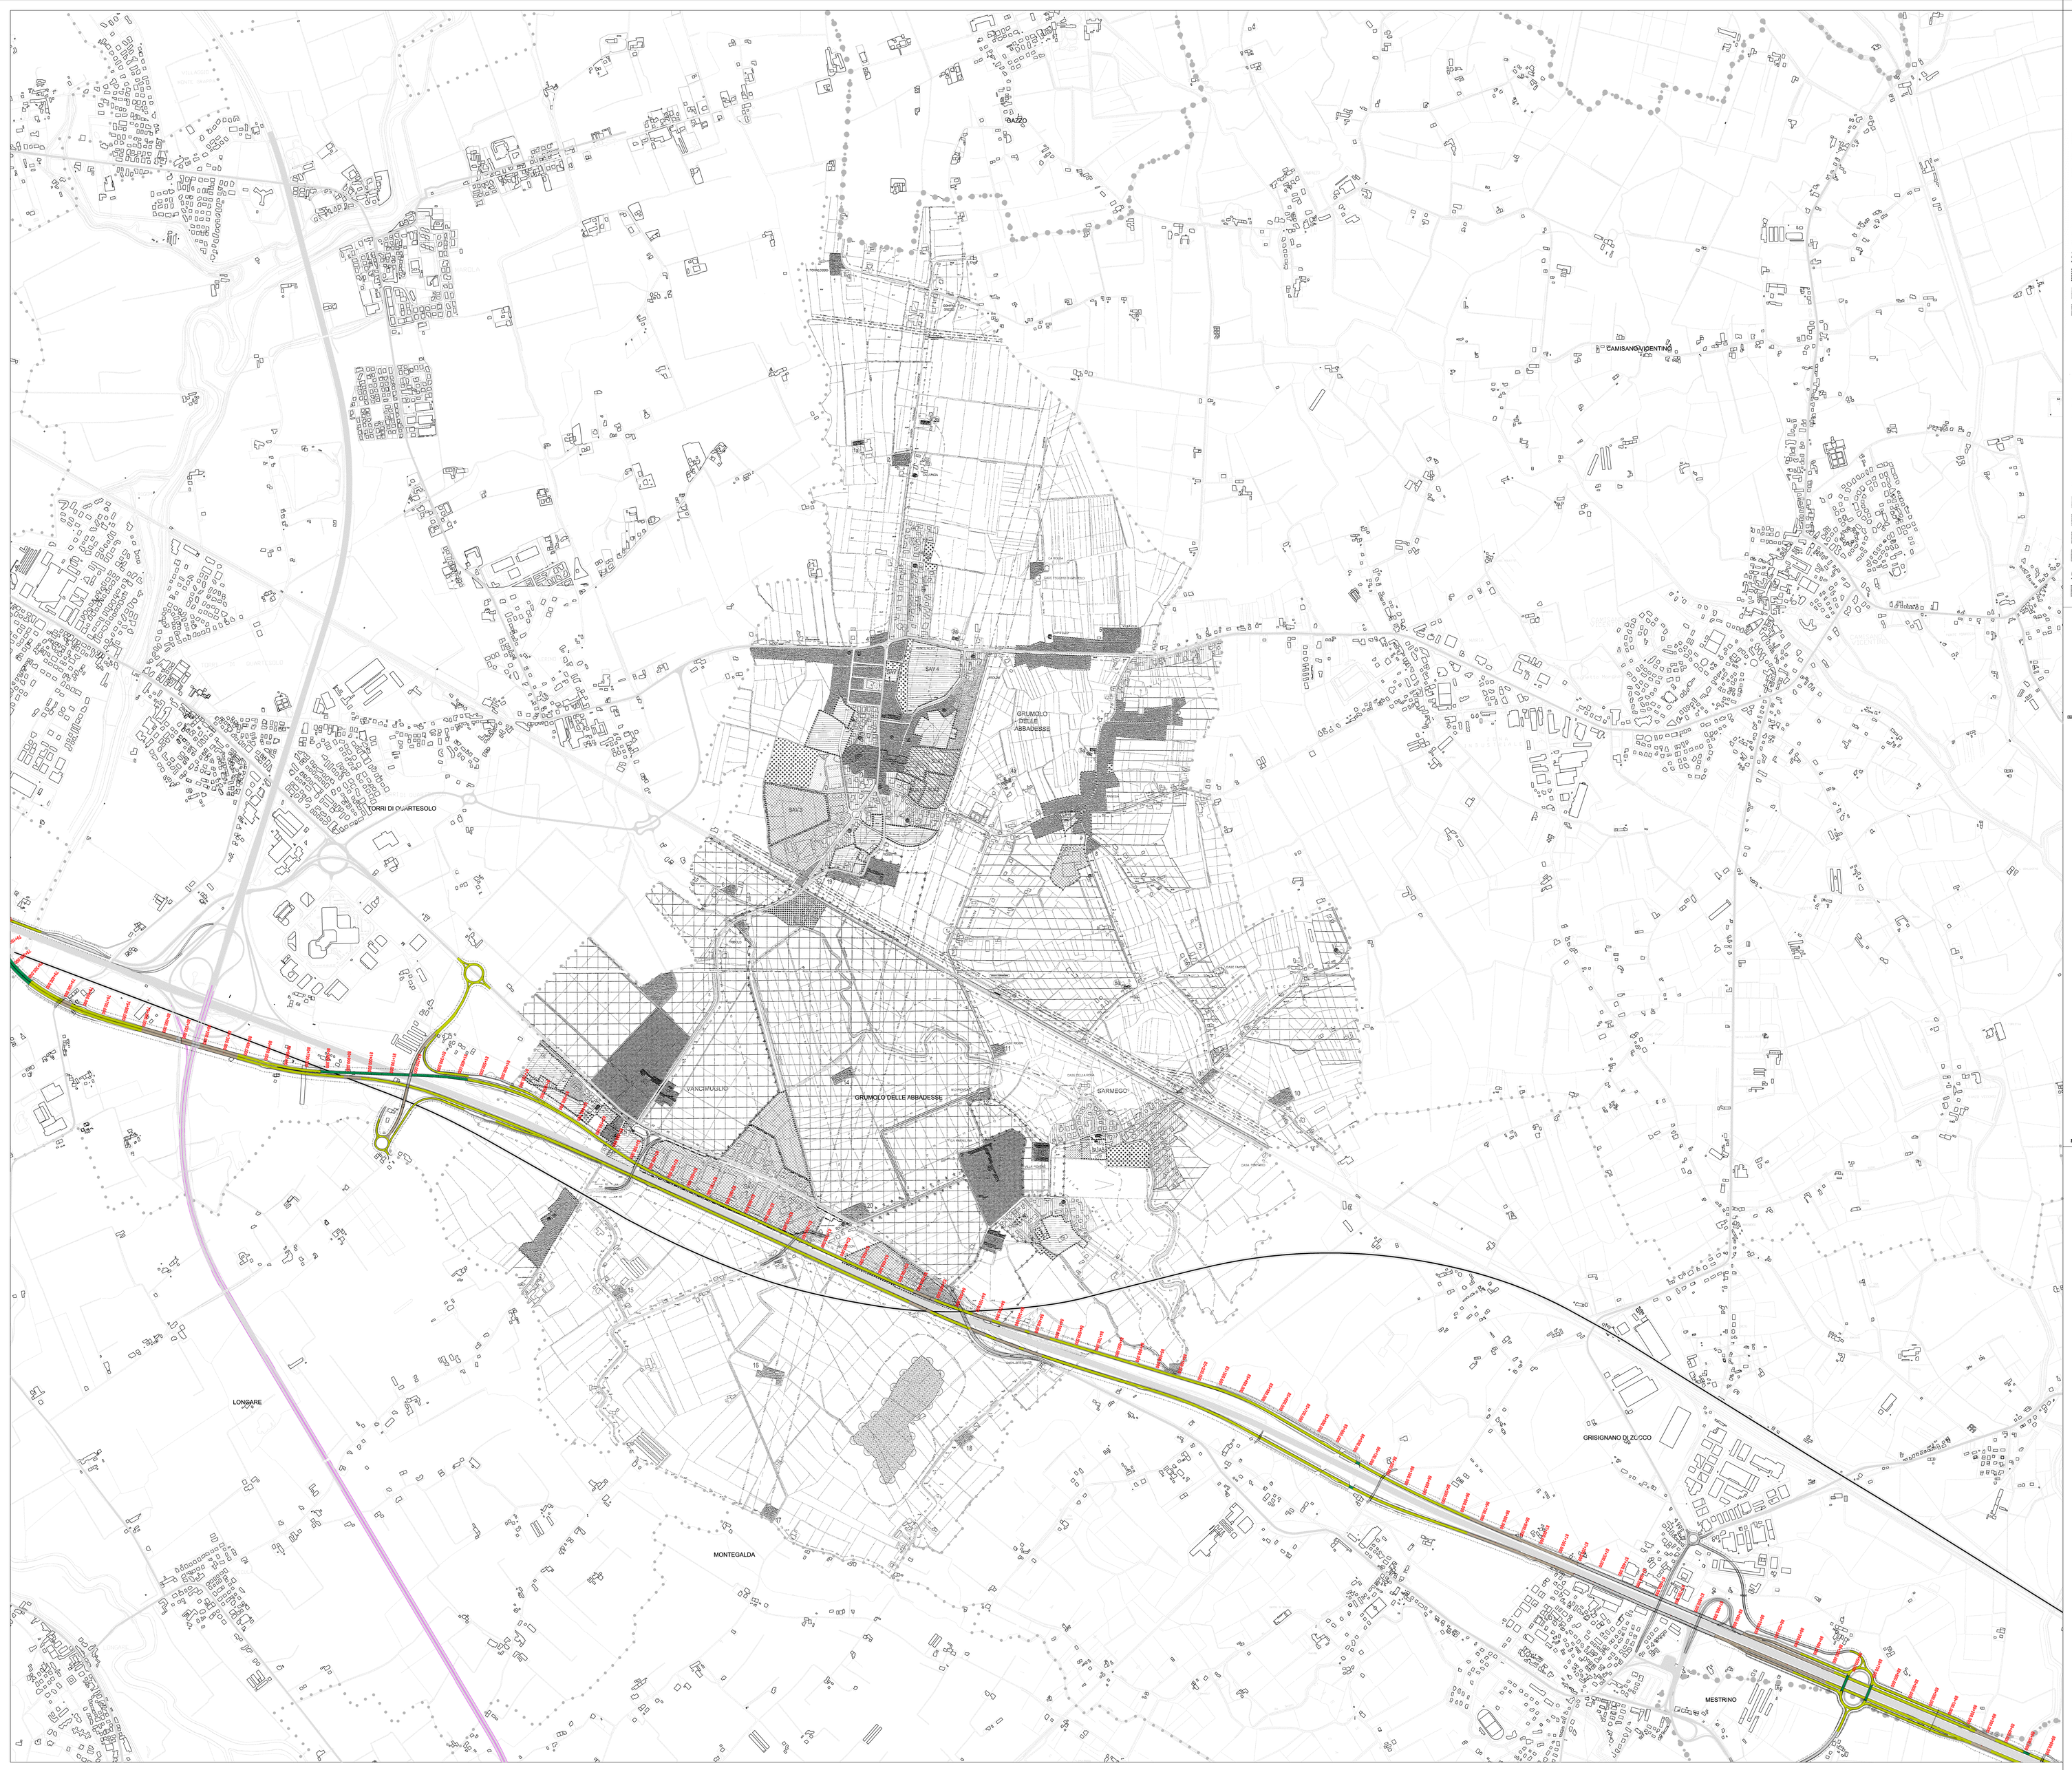

LEGENDA

ZONE RESIDENZIALI

- ZONA A1 - CENTRO STORICO
- ZONA A2 - ZONE E VILLE DI INTERESSE ARCHITETTONICO E AMBIENTALE
- - EDIFICI DI INTERESSE ARCHITETTONICO E AMBIENTALE
- ZONA B1 - ZONA DI CENTRO URBANO CON DENSITA' TERRITORIALE SUPERIORE A 1,5 mc/mq
- ZONA B2 - ZONA EDIFICATA LUNGO LE STRADE IN COLLEGAMENTO
- ZONA B3 - ZONA SPECIALE
- ZONA C1 - ZONA DI COMPLETAMENTO RESIDENZIALE CON DENSITA' TERRITORIALE COMPRESA TRA 0,5 E 1,5 mc/mq
- ZONA C2 - ZONA DI ESPANSIONE RESIDENZIALE CON DENSITA' TERRITORIALE INFERIORE A 0,5 mc/mq

ZONE PRODUTTIVE

- ZONA D1.1 - ZONA INDUSTRIALE, ARTIGIANALE CON PRESENZA COMMERCIALE DI COMPLETAMENTO
- ZONA D1.2 - ZONA INDUSTRIALE, ARTIGIANALE ISOLATA DI COMPLETAMENTO
- ZONA D1.3 - ZONA INDUSTRIALE, ARTIGIANALE CON PROPENSIONI COMMERCIALE DI ESPANSIONE
- ZONA D4 - ZONA AGROINDUSTRIALE
- ZONA D5 - ZONA MISTA - COMMERCIALE-ALBERGHIERA ISOLATA DI COMPLETAMENTO

ATTIVITA' PRODUTTIVE NON RICADENTI IN ZONA PROPRIA

- ATTIVITA' PRODUTTIVA ALLOCHIATA
- ATTIVITA' PRODUTTIVA DA TRASFERIRE
- ATTIVITA' PRODUTTIVA CON INTERVENTO CODIFICATO

ZONA AGRICOLA

- SOTTOZONA E1 - AREA AGRICOLA DI INTERESSE PAESAGGISTICO-AMBIENTALE
- SOTTOZONA E2 - AREA DI PRIMARIA IMPORTANZA PER LA FUNZIONE AGRICOLA-PRODUTTIVA
- SOTTOZONA E3 - AREA CARATTERIZZATA DA UN ELEVATO FRAZIONAMENTO FONDIARIO
- "CORTI RURALI" - EDIFICI DI INTERESSE TESTIMONIALE

ZONE PER SPAZI PUBBLICI A SERVIZIO DELLA RESIDENZA (SP)

- AREA PER L'ISTRUZIONE
- AREA PER ATTREZZATURE DI INTERESSE COMUNE
- AREA PER ATTREZZATURE A PARCO-GIOCO E SPORT
- AREA DI PARCHEGGIO
- DISCARICA Variante al P.R.G. rimodificato con D.G.R.V. n°3060 del 30.09.95 E DA ULTIMO INSERITA NEL P.R.G. INFORMA DELLA DELIBERA DELLA PROVINCIA DI VICENZA N. 623 DEL 30.12.2002
- AREA PER ATTREZZATURE DI INTERESSE GENERALE

ZONE PER LA VIABILITA'

- STRADA ESISTENTE
- STRADA DI PROGETTO
- FERROVIA

INFRASTRUTTURE

- GAS-DOTTO
- ELETTRODOTTO

PIANI URBANISTICO ATTUATIVI

- PRG STRUMENTO ATTUATIVO VIGENTE
- PIANO URBANISTICO ATTUATIVO DI PREVISIONE
- SUA STRUMENTO URBANISTICO ATTUATIVO
- AMBITO SOGGETTO A RIQUALIFICAZIONE AMBIENTALE
- VINCOLO DI INEDIFICABILITA' E CONI VISUALI
- VINCOLO AMBIENTALE-PAESAGGISTICO

FASCE DI RISPETTO

- CIMITERI
- STRADE E FERROVIE
- CORSI D'ACQUA
- ELETTRODOTTO 40 V 120
- METANODOTTO
- DISCARICA
- VERDE PRIVATO
- RIBBIGLIO PER IL NUOVO EDIFICIO DI NOPOTATO IL P.T. A QUOTA +0,80 m RISPETTO ALLA QUOTA MEDIA DEL PIANO CAMPAGNA CON INTERRATO LIMITATO AL SEDIME DEL FABBRICATO
- AREA PREDISPOSTA PER UN CENTRO DI RACCOGLIENZA IN CASO DI CALAMITA' NATURALE
- INGRESSO CARRAIO E CICLABILE ALL'AREA BOCCIATRICE

TUTELE

- CIMITERI
- CORSI D'ACQUA (L.S. 431/85)

LEGENDA

- CONFINE PROVINCIALE
- CONFINE COMUNALE
- VERONA COMUNE
- IMPRONTA DELL'OPERA

SISTEMA DELLE TANGENZIALI VENETE

Nord	Ovest	Sud	Est
A4	A4	A4	A4
A31	A31	A31	A31
A27	A27	A27	A27

- PROGRESSIVE ASSE PRINCIPALE - TRATTO VIABILITA' ESISTENTE
- PROGRESSIVE ASSE PRINCIPALE - TRATTO VIABILITA' DI PROGETTO
- PROGRESSIVE ASSE PRINCIPALE - TRATTO ALLARGAMENTO VIABILITA' ESISTENTE
- TRACCIATO ALTA VELOCITA'
- VIABILITA' DI PROGRAMMA

Scala 1:15.000

N

REGIONE DEL VENETO
PROPOSTA DI INTERVENTO

DA REALIZZARE IN REGIME DI FINANZA DI PROGETTO. AI SENSI DEL D.LGS. n° 163/2006 e della L.R.V. n° 15/2002

SISTEMA DELLE TANGENZIALI VENETE A PEDAGGIO NEL TRATTO VERONA-VICENZA-PADOVA

P48000PP205410

F.1 REV. 00

PROGETTO PRELIMINARE

STUDIO DI IMPATTO AMBIENTALE

Inserimento urbanistico dell'opera nel PRG di Grumulo delle Abbadesse
Tavola 1

Proponenti:

Impresa Pizzarotti & C. s.p.a. — Ing. E. Mantovani — Malteuro

Ing. Luca Sassi	Ing. Piergiorgio Balta	Ing. Maurizio Trentin

REV.	DESCRIZIONE	DATA	REDATTO	VERIFICATO	APPROVATO
02					
01					
00	EMISSIONE	Gennaio 2009	Calabro	Gatto	Rossetto

PROTECO — ITALSTRADE — Idrosesse — Consorzio SI.TA.VE. — con: venetoplus

IL PRESENTE DOCUMENTO NON POTRA' ESSERE COPIATO, RIPRODOTTO O ALTRIMENTI PUBBLICATO, IN TUTTO O IN PARTE, SENZA IL CONSENSO DEL PROPRIETARIO. OGNI UTILIZZO NON AUTORIZZATO SARA' PUNITO A NORMA DI LEGGE
THIS DOCUMENT MAY NOT BE COPIED, REPRODUCED OR PUBLISHED, EITHER IN PART O IN ITS ENTIRETY, WITHOUT THE WRITTEN PERMISSION OF OWNER. UNAUTHORIZED USE WILL BE PROSECUTED BY LAW