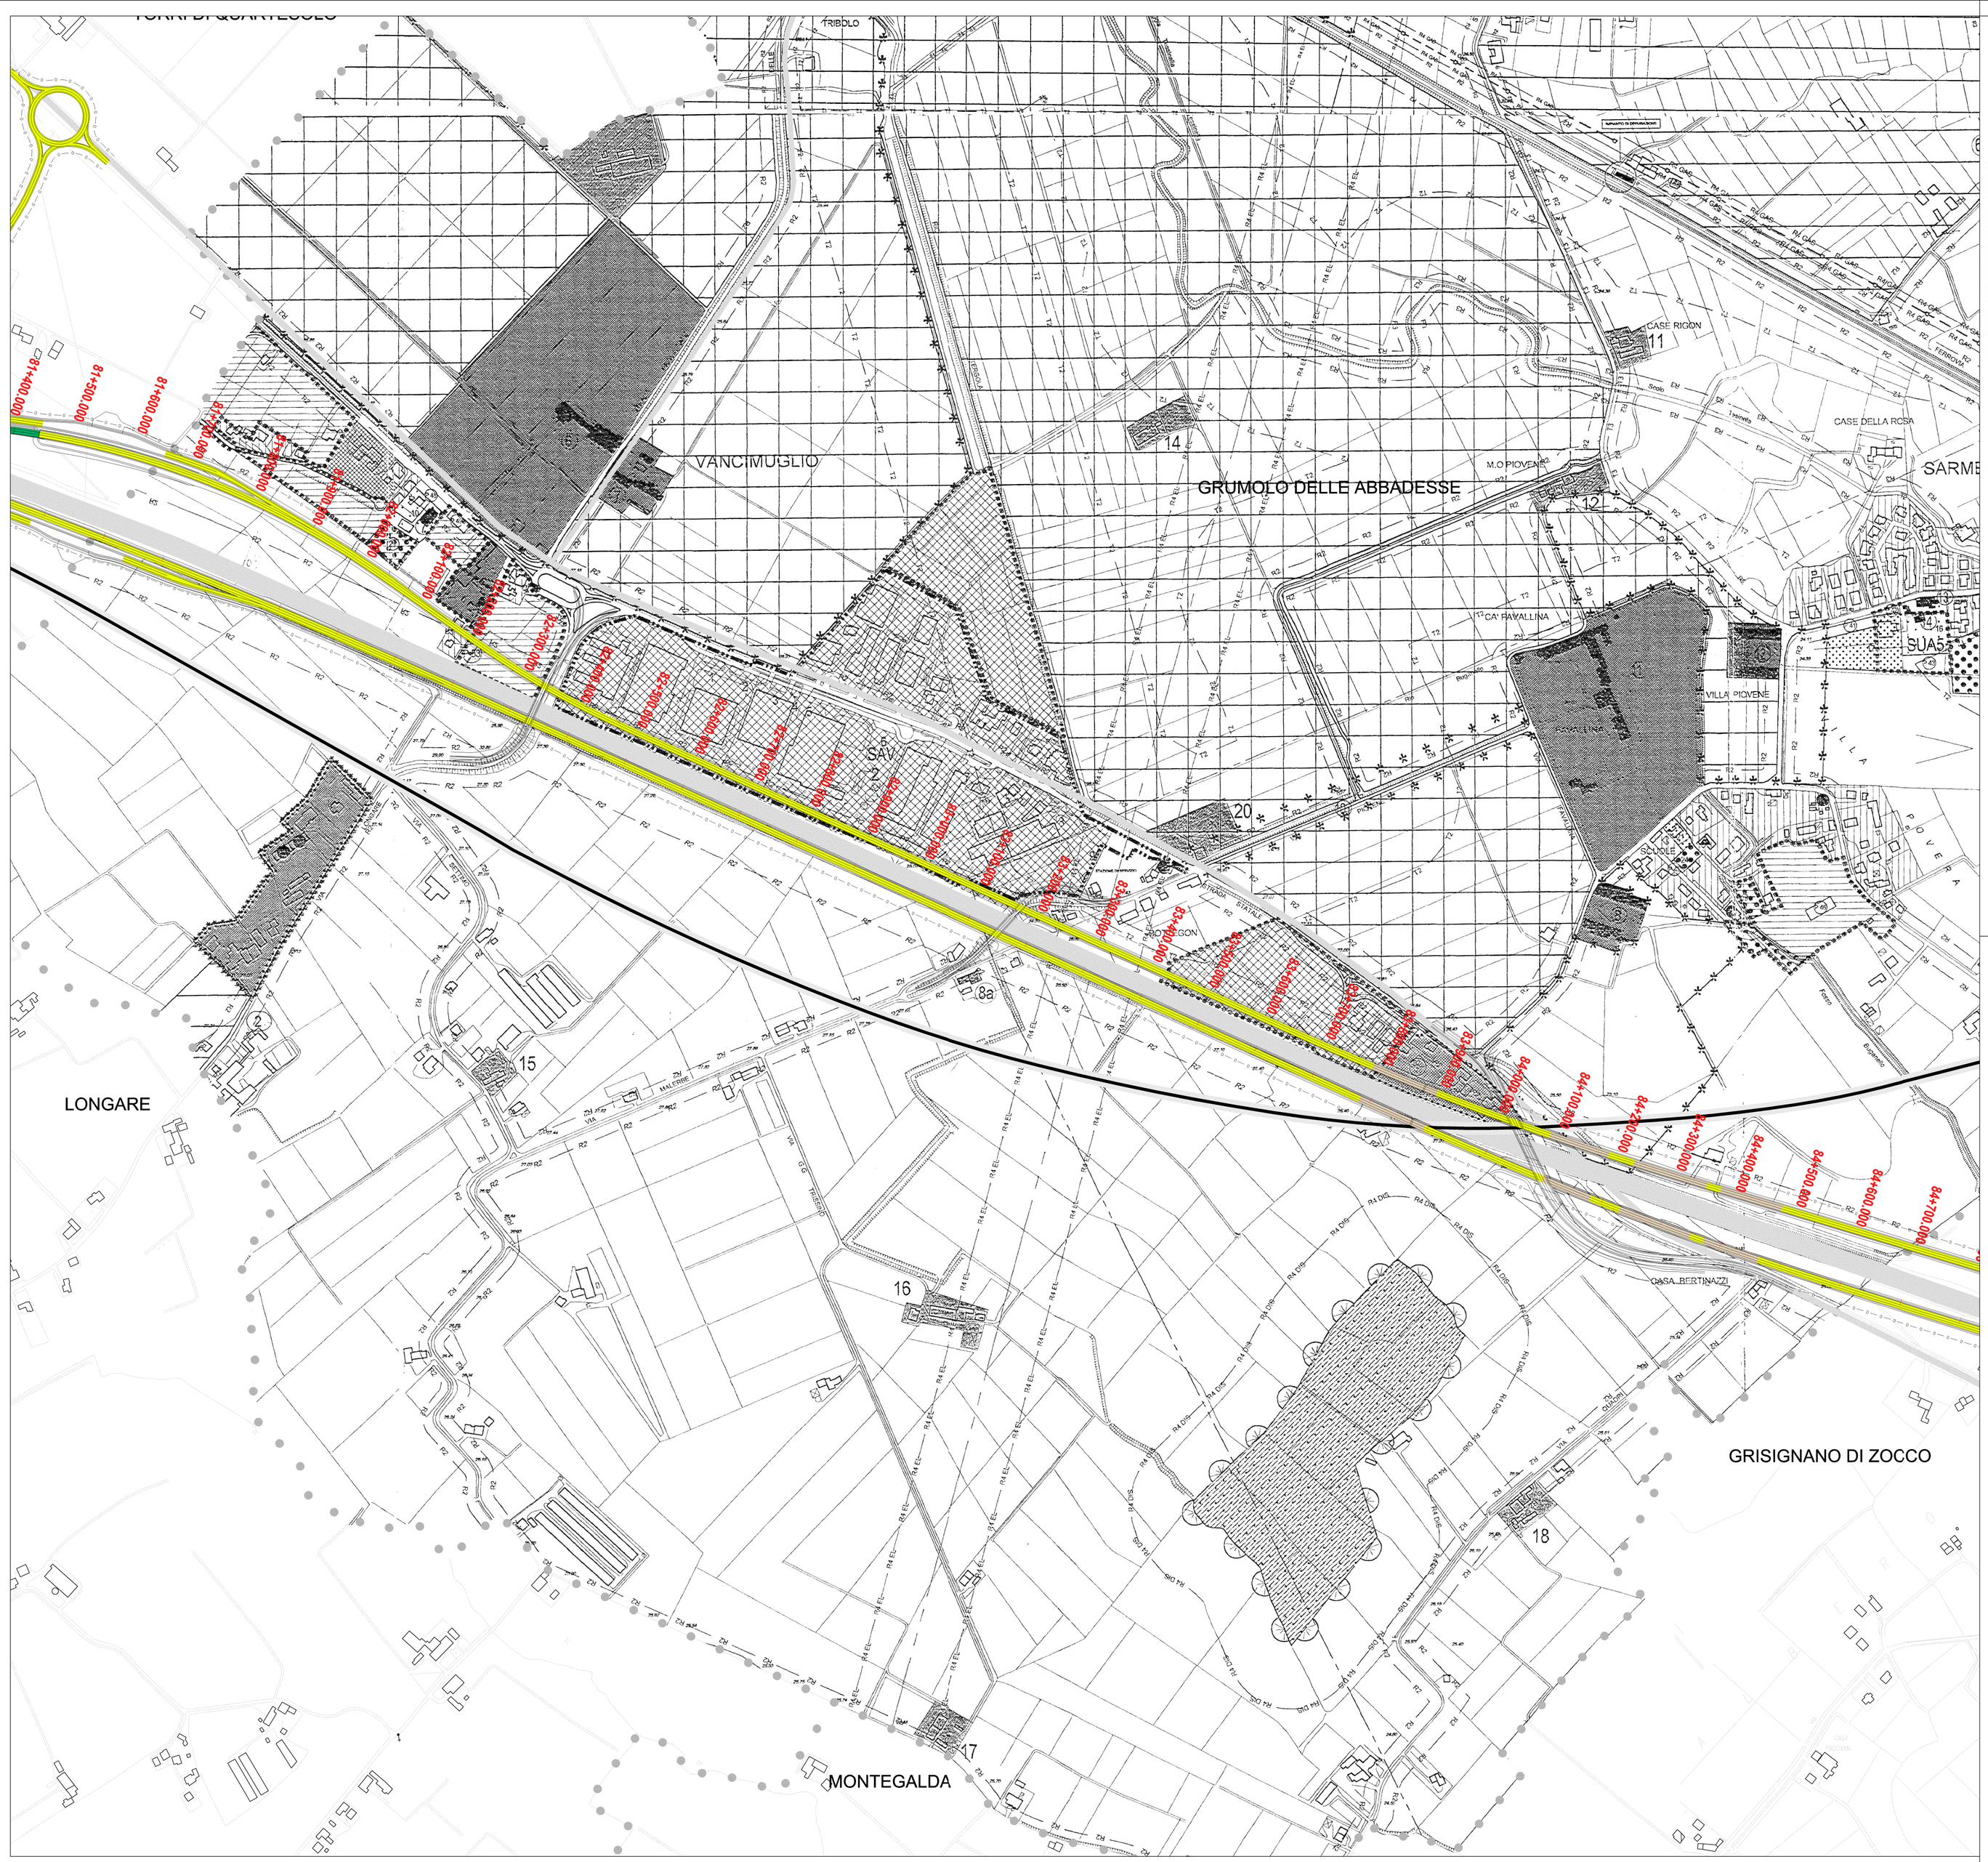

LEGENDA

ZONE RESIDENZIALI

- ZONA A1 - CENTRI STORICI
- ZONA A2 - ZONE E VILLE DI INTERESSE ARCHITETTONICO E AMBIENTALE
- (A*) - EDIFICI DI INTERESSE ARCHITETTONICO E AMBIENTALE
- ZONA B1 - ZONA DI CENTRO URBANO CON DENSITA' TERRITORIALE SUPERIORE A 1,5 mc/mq
- ZONA B2 - ZONA EDIFICATA LUNGO LE STRADE DI COLLEGAMENTO
- ZONA B3 - ZONA SPECIALE
- ZONA C1 - ZONA DI COMPLETAMENTO RESIDENZIALE CON DENSITA' TERRITORIALE COMPRESA TRA 0,5 E 1,5 mc/mq
- ZONA C2 - ZONA DI ESPANSIONE RESIDENZIALE CON DENSITA' TERRITORIALE INFERIORE A 0,5 mc/mq

ZONE PRODUTTIVE

- ZONA D1.1- ZONA INDUSTRIALE, ARTIGIANALE CON PRESENZA COMMERCIALE DI COMPLETAMENTO
- ZONA D1.2- ZONA INDUSTRIALE, ARTIGIANALE ISOLATA DI COMPLETAMENTO
- ZONA D1.3- ZONA INDUSTRIALE, ARTIGIANALE CON PRERSENZA COMMERCIALE DI ESPANSIONE
- ZONA D4 - ZONA AGROINDUSTRIALE
- ZONA D5 - ZONA MISTA : COMMERCIALE-ALBERGHIERA ISOLATA DI COMPLETAMENTO

ATTIVITA' PRODUTTIVE NON RICADENTI IN ZONA PROPRIA

- ATTIVITA' PRODUTTIVA BLOCCATA
- ATTIVITA' PRODUTTIVA DA TRASFERIRE
- (n°) ATTIVITA' PRODUTTIVA CON INTERVENTO CODIFICATO

ZONA AGRICOLA

- SOTTOZONA E1 - AREA AGRICOLA DI INTERESSE PAESAGGISTICO-AMBIENTALE
- SOTTOZONA E2 - AREA DI PRIMARIA IMPORTANZA PER LA FUNZIONE AGRICOLO-PRODUTTIVA
- SOTTOZONA E3 - AREA CARATTERIZZATA DA UN ELEVATO FRAZIONAMENTO FONDIARIO
- "CORTI RURALI" n. - EDIFICI DI INTERESSE TESTIMONIALE

ZONE PER SPAZI PUBBLICI A SERVIZIO DELLA RESIDENZA (SP)

- AREA PER L'ISTRUZIONE
- AREA PER ATTREZZATURE DI INTERESSE COMUNE
- AREA PER ATTREZZATURE A PARCO-GIOCO E SPORT
- P AREA DI PARCHEGGIO
- DISCARICA/Variante al P.R.G. introdotta con D.G.R.V. n°3092 del 30.05.95 E DA ULTIMO INSERITA NEL P.R.G. IN FORZA DELLA DELIBERA DELLA PROVINCIA DI VICENZA N. 503 DEL 30.12.2002
- AREA PER ATTREZZATURE DI INTERESSE GENERALE

ZONE PER LA VIABILITA'

- STRADA ESISTENTE
- STRADA DI PROGETTO
- FERROVIA

INFRASTRUTTURE

- GAS-DOTTO
- ELETTRODOTTO

PIANI URBANISTICI ATTUATIVI

- SAV STRUMENTO ATTUATIVO VIGENTE
- PIANO URBANISTICO ATTUATIVO DI PREVISIONE
- SUA STRUMENTO URBANISTICO ATTUATIVO
- AMBITO SOGGETTO A RIQUALIFICAZIONE AMBIENTALE
- VINCOLO DI INEDIFICABILITA' E CONI VISUALI
- VINCOLO AMBIENTALE-PAESAGGISTICO

FASCE DI RISPETTO

- CIMITERI
- STRADE E FERROVIE
- CORSI D'ACQUA
- ELETTRODOTTO KV 120
- METANODOTTO
- DISCARICA

TUTELE

- CIMITERI
- CORSI D'ACQUA (L.S. 431/85)

- VERDE PRIVATO
- OBBLIGO PER I NUOVI EDIFICI DI IMPOSTARE IL P.T. A QUOTA +0,50 mt RISPETTO ALLA QUOTA MEDIA DEL PIANO CAMPAGNA CON INTERRATO LIMITATO AL SEDIME DEL FABBRICATO
- AREA PREDISPOSTA PER UN CENTRO DI ACCOGLIENZA IN CASO DI CALAMITA' NATURALE
- INGRESSO CARRAIO E CICLABILE ALL'AREA SCOLASTICA

LEGENDA

- CONFINE PROVINCIALE
- CONFINE COMUNALE
- VERONA COMUNE
- IMPRONTA DELL'OPERA

SISTEMA DELLE TANGENZIALI VENETE

Vicenza – Montebello – Caldogno – Trissino

- km 70+000 PROGRESSIVE ASSE PRINCIPALE - TRATTO VIABILITA' ESISTENTE
- km 71+000 PROGRESSIVE ASSE PRINCIPALE - TRATTO VIABILITA' DI PROGETTO
- km 72+000 PROGRESSIVE ASSE PRINCIPALE - TRATTO ALLARGAMENTO VIABILITA' ESISTENTE
- TRACCIATO ALTA VELOCITA'
- VIABILITA' DI PROGRAMMA

Scala 1:5.000

N

REGIONE DEL VENETO
PROPOSTA DI INTERVENTO
DA REALIZZARE IN REGIME DI FINANZA DI PROGETTO, AI SENSI DEL D.LGS. n° 163/2006 e della L.R.V. n° 15/2002

SISTEMA DELLE TANGENZIALI VENETE A PEDAGGIO NEL TRATTO VERONA-VICENZA-PADOVA

P48000PP205520

F.1 REV. 00

PROGETTO PRELIMINARE

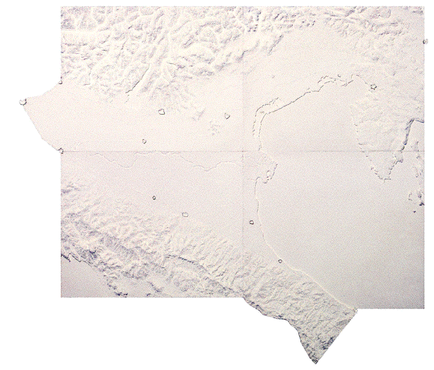

STUDIO DI IMPATTO AMBIENTALE

Inserimento urbanistico dell'opera nel PRG di Grumolo delle Abbadesse
Tavola 2

Proponenti:

Impresa Pizzarotti & C. S.p.a. — Ing. E. MANTOVANI costruzioni drogaggi — IMPRESA COSTRUZIONI GIUSEPPE MALTAURO...

Ing. Luca Sassi — Ing. **Piergiorgio Baita** — Ing. Maurizio Trentin

REV.	DESCRIZIONE	DATA	REDATTO	VERIFICATO	APPROVATO
02					
01					
00	EMISSIONE	Gennaio 2009	Urgenti	Gatto	Rossetto

PROTECO — STUDIO ALTIERI — PROGETTI — idroesse — HYDROSTUDIO

con: venetopass

Consorzio SI.TA.VE.

IL PRESENTE DOCUMENTO NON POTRA' ESSERE COPIATO, RIPRODOTTO O ALTRIMENTI PUBBLICATO, IN TUTTO O IN PARTE, SENZA IL CONSENSO DEL PROPRIETARIO. OGNI UTILIZZO NON AUTORIZZATO SARA' PUNITO A NORMA DI LEGGE
THIS DOCUMENT MAY NOT BE COPIED, REPRODUCED OR PUBLISHED, EITHER IN PART O IN ITS ENTIRETY, WITHOUT THE WRITTEN PERMISSION OF OWNER. UNAUTHORIZED USE WILL BE PROSECUTED BY LAW