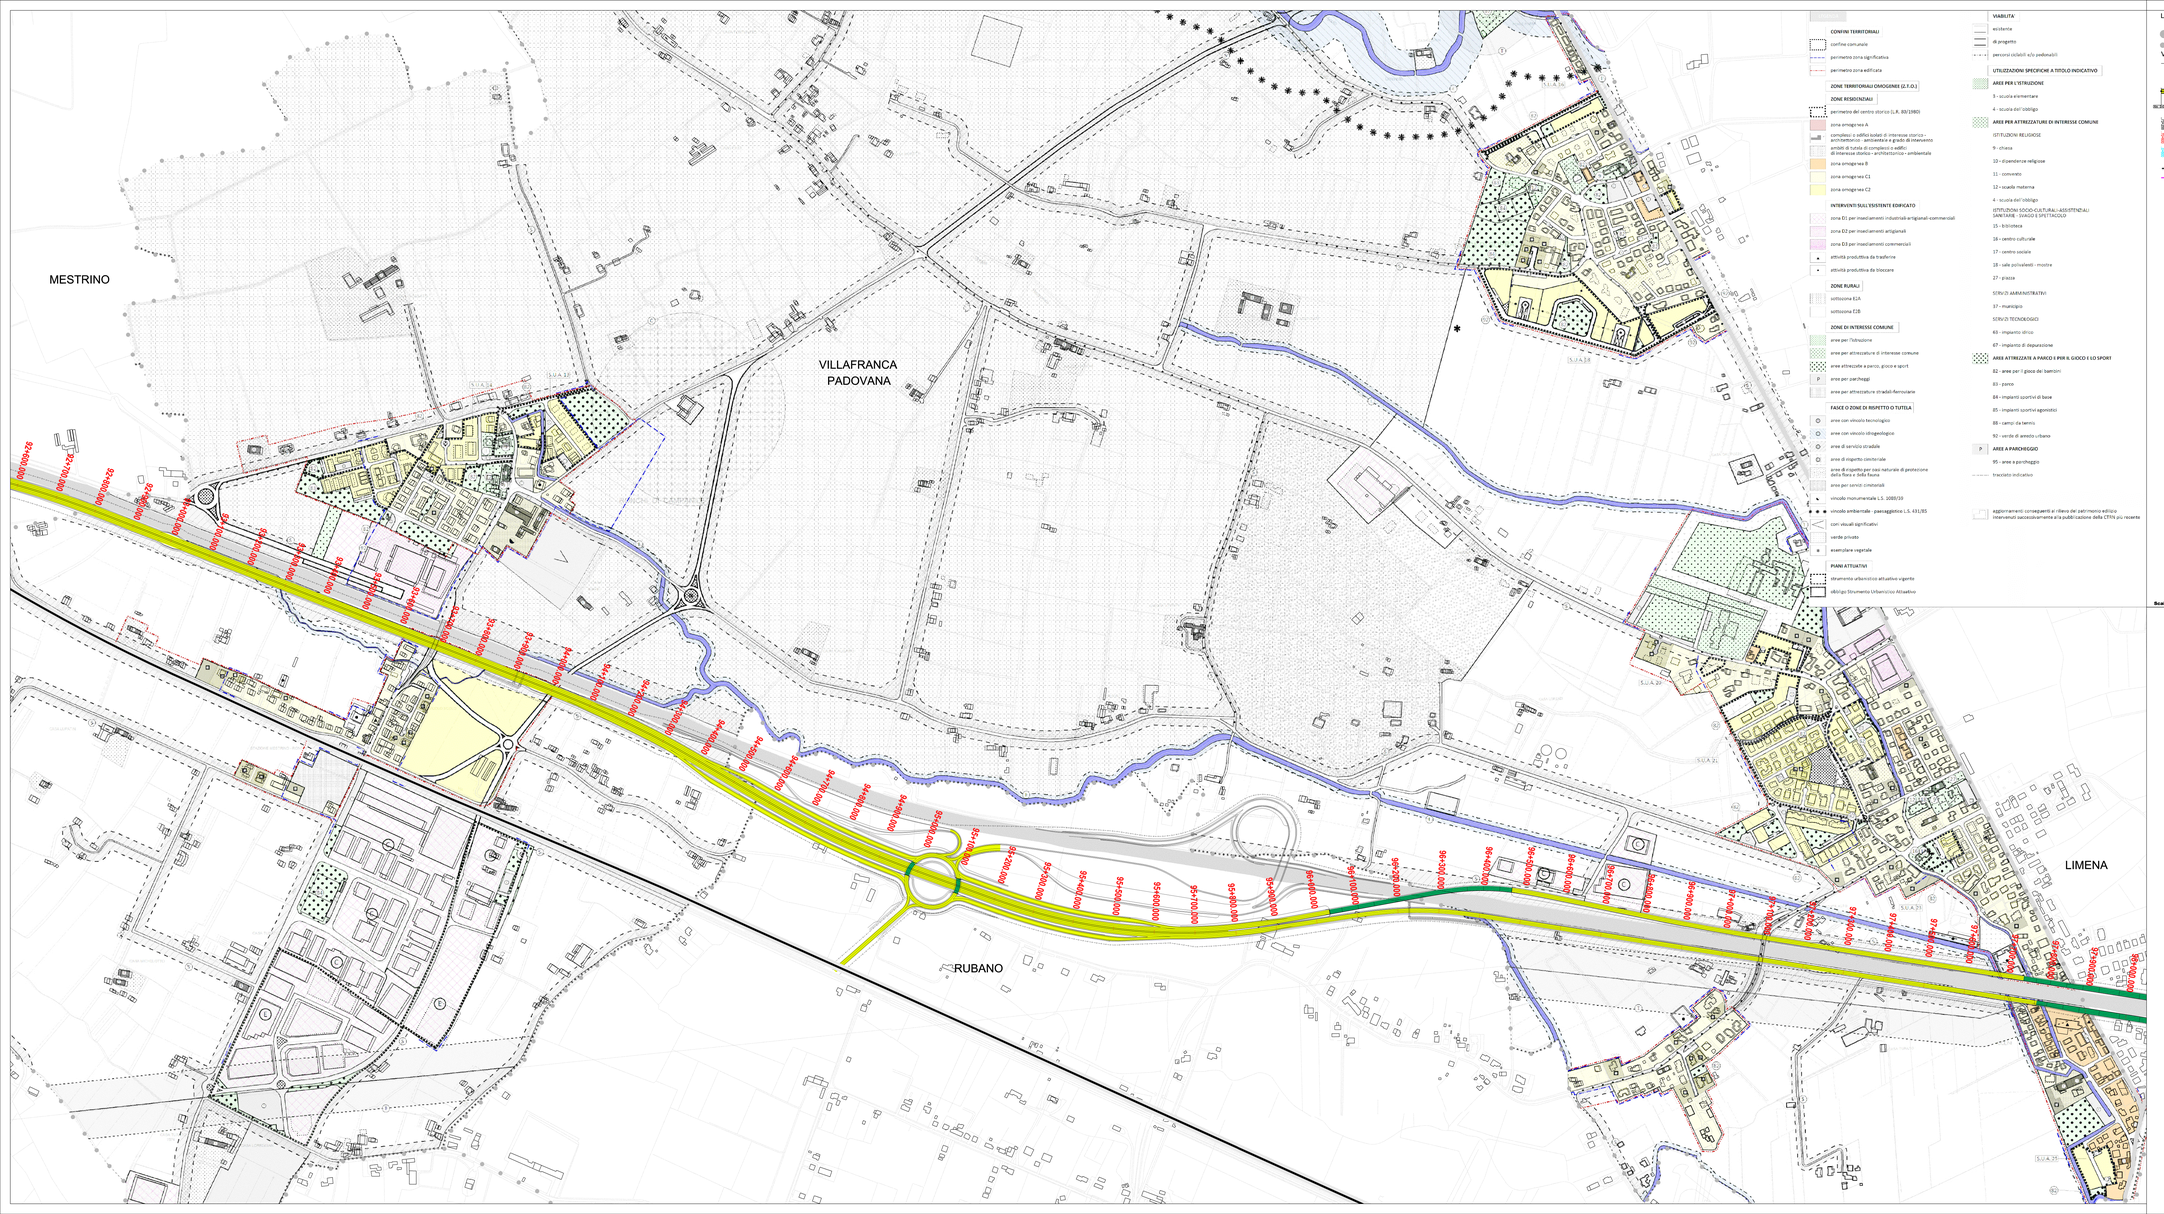

CONFINI TERRITORIALI
confine comunale
perimetro zona significativa
perimetro zona edificata

ZONE TERRITORIALI OMOGENEE (Z.T.O.)

ZONE RESIDENZIALI
perimetro del centro storico (L.R. 80/1980)
zona omogenea A
complessi o edifici isolati di interesse storico - architettonici - ambientale e gradi di intervento
complessi ambientali o edifici di interesse storico-architettonico - ambientale
zona omogenea B
zona omogenea C1
zona omogenea C2

INTERVENTI SULL'ESISTENTE EDIFICATO
zona D1 per insediamenti industriali-artigianali-commerciali
zona D2 per insediamenti artigianali
zona D3 per insediamenti commerciali
attività produttiva da trasferire
attività produttiva da bloccare

ZONE RURALI
sottozona E/A
sottozona E/B

ZONE DI INTERESSE COMUNE
aree per l'istruzione
aree per attrezzature di interesse comune
aree attrezzate a parco, gioco e sport
P aree per parcheggi
aree per attrezzature stradali-ferroviarie

FASCE O ZONE DI RISPETTO O TUTELA
aree con vincolo tecnologico
aree con vincolo idrogeologico
aree di servizio stradale
aree di rispetto cimiteriale
aree di rispetto per casi naturali di protezione della flora e della fauna
aree per servizi cimiteriali
vincolo monumentale L.S. 1089/39
vincolo ambientale - paesaggistico L.S. 431/85
coni visuali significativi
verde privato
esemplare vegetale

PIANI ATTUATIVI
strumento urbanistico attuativo vigente
obbligo Strumento Urbanistico Attuativo

VIABILITA'
esistente
di progetto
percorsi ciclabili e/o pedonali

UTILIZZAZIONI SPECIFICHE A TITOLO INDICATIVO

AREE PER L'ISTRUZIONE
S - scuola elementare
4 - scuola dell'obbligo

AREE PER ATTREZZATURE DI INTERESSE COMUNE
ISTITUZIONI RELIGIOSE
9 - chiesa
10 - di pertinenze religiose
11 - convento
12 - scuola materna
4 - scuola dell'obbligo
ISTITUZIONI SOCIO-CULTURALI-ASSISTENZIALI-SANITARIE - SVAGO E SPETTACOLO
15 - biblioteca
16 - centro culturale
17 - centro sociale
18 - sale polivalenti - mostre
27 - piazza
SERVIZI AMMINISTRATIVI
37 - municipio
SERVIZI TECNOLOGICI
65 - impianto idrico
67 - impianto di depurazione

AREE ATTREZZATE A PARCO E PER IL GIOCO E LO SPORT
82 - aree per i giochi dei bambini
83 - parco
84 - impianti sportivi di base
85 - impianti sportivi agonistici
88 - campi da tennis
92 - verde di arredo urbano

AREE A PARCHEGGIO
P
95 - aree a parcheggio
tracciato indicativo

aggiornamenti conseguenti a rilievo del patrimonio edilizio intervenuti successivamente alla pubblicazione della CTRN più recente

LEGENDA

CONFINE PROVINCIALE
CONFINE COMUNALE
VERONA COMUNE
IMPRONTA DELL'OPERA

SISTEMA DELLE TANGENZIALI VENETE

Verona Nord | Verona Est | Verona Sud | Padova Ovest
Km 0,000 | Km 7,000 | Km 0,000 | Km 12,000

PROGRESSIVE ASSE PRINCIPALE

PROGRESSIVE ASSE PRINCIPALE - TRATTO VIABILITA' ESISTENTE
PROGRESSIVE ASSE PRINCIPALE - TRATTO VIABILITA' DI PROGETTO
PROGRESSIVE ASSE PRINCIPALE - TRATTO ALLARGAMENTO VIABILITA' ESISTENTE
TRACCIATO ALTA VELOCITA'
VIABILITA' DI PROGRAMMA

Scala 1:5.000

N

REGIONE DEL VENETO
PROPOSTA DI INTERVENTO
DA REALIZZARE IN REGIME DI FINANZA DI PROGETTO. AI SENSI DEL D.LGS. n° 163/2006 e della L.R.V. n° 15/2002

SISTEMA DELLE TANGENZIALI VENETE A PEDAGGIO NEL TRATTO VERONA-VICENZA-PADOVA

P48000PP206320

F.1 REV. 00

PROGETTO PRELIMINARE

STUDIO DI IMPATTO AMBIENTALE

Inserimento urbanistico dell'opera nel PRG di Villafranca Padovana
Tavola 2

Proponenti:

Impresa Pizzarotti & C. S.p.A. | Ing. E. MANTOVANI | MALTAURO

Ing. Luca Sassi | Ing. **Piergiorgio Baita** | Ing. Maurizio Trentin

REV.	DESCRIZIONE	DATA	REDATTO	VERIFICATO	APPROVATO
02					
01					
00	EMISSIONE	Gennaio 2009	Urgenti	Gatto	Rosetto

PROTECO | ALTIEN | TECHNITAL | idrosse | GEOSERVICE

con: venetoopas

Consorzio SI.TA.VE.

IL PRESENTE DOCUMENTO NON POTRA' ESSERE COPIATO, RIPRODOTTO O ALTRIMENTI PUBBLICATO, IN TUTTO O IN PARTE, SENZA IL CONSENSO DEL PROPRIETARIO. OGNI UTILIZZO NON AUTORIZZATO SARA' PUNITO A NORMA DI LEGGE
THIS DOCUMENT MAY NOT BE COPIED, REPRODUCED OR PUBLISHED, EITHER IN PART OR ITS ENTIRETY, WITHOUT THE WRITTEN PERMISSION OF OWNER. UNAUTHORIZED USE WILL BE PROSECUTED BY LAW