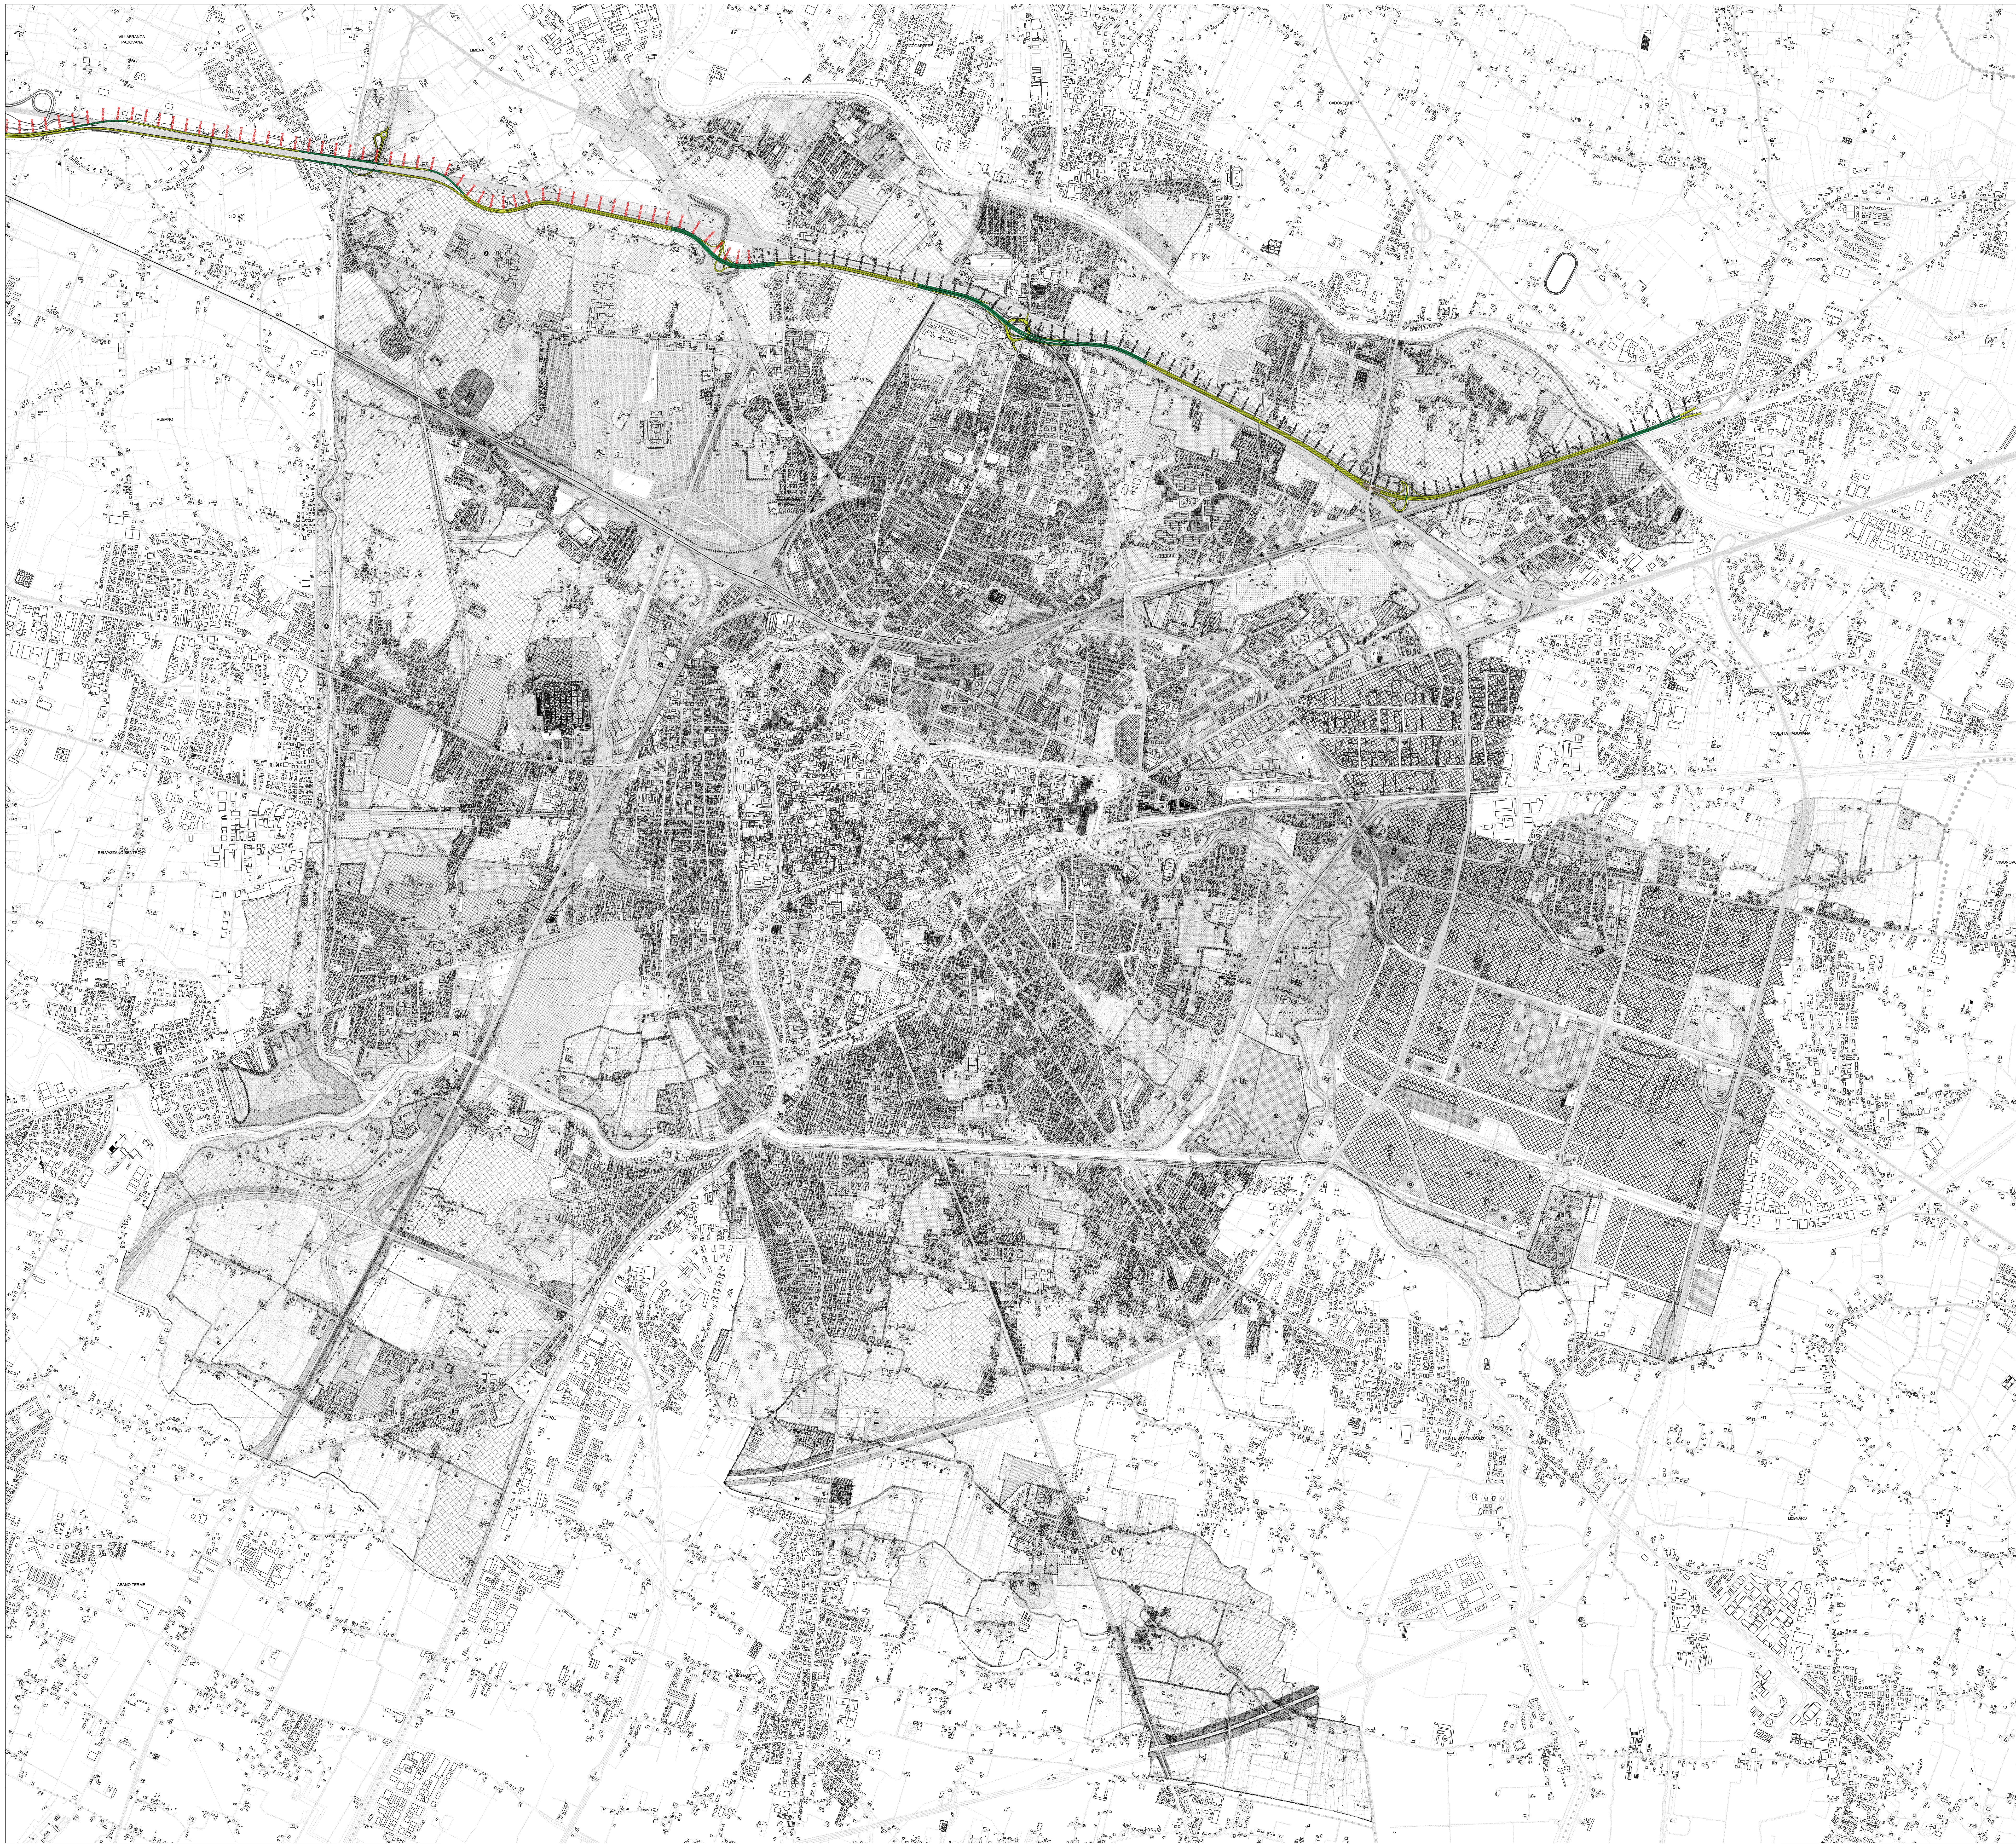

LEGENDA

▼ ▼ ▼ ▼ PERIMETRO DELLA ZONA DEL CENTRO STORICO

LE PREVISIONI DI P.R.G. RIGUARDANTI LE MODALITA' DI INTERVENTO E LE DESTINAZIONI D'USO SONO RAPPRESENTATE NELLE PLANIMETRIE DI P.R.G. IN SCALA 1: 1000, RISPETTIVAMENTE DELLA SERIE B-1 E DELLA SERIE B 2 _

PERIMETRO DEGLI STRUMENTI URBANISTICI ATTUATIVI NELLA ZONA DEL CENTRO STORICO

N. NUMERO SPECIFICO DELLE AREE DISCIPLINATE DALL'ART. 49 - PRESCRIZIONI PARTICOLARI

PERIMETRO DELLE ZONE DI DEGRADO NELLA ZONA DEL CENTRO STORICO

N. NUMERO SPECIFICO DELLE AREE DISCIPLINATE DALL'ART. 49 - PRESCRIZIONI PARTICOLARI

ZONE RESIDENZIALI

	1	2	3	4	5
ESPANSIONE	▨	▨	▨	▨	
COMPLETAMENTO	▨	▨	▨	▨	
CONSERVAZIONE					▨

ZONA DI PEREQUAZIONE URBANA

(n.) ZONA DI PEREQUAZIONE INTEGRATA

(n.) ZONA DI PEREQUAZIONE AMBIENTALE

ZONA DI TRASFORMAZIONE INTEGRATA

ZONA POLIFUNZIONALE DI TRASFORMAZIONE

ZONA POLIFUNZIONALE COMMERCIALE-ARTIGIANALE E PER LE ATTIVITA' DI ROTTAMAZIONE

ZONA POLIFUNZIONALE ARTIGIANALE-COMMERCIALE DI TRASFORMAZIONE

ZONA INSEDIATIVA PERIURBANA

(Sn) ZONA RESIDENZIALE SPECIALE

ZONA RESIDENZIALE COMPRESA NEL PERIMETRO DELLA Z.I.P.

AREE INCLUSE NEL PIANO DI ZONA PER L'EDILIZIA ECONOMICA E POPOLARE

ZONA DESTINATA ALL'EDILIZIA RESIDENZIALE PUBBLICA

ZONA DIREZIONALE (1 ..... 11 sub - zone a diverso indice di edificazione)

ZONA AGRICOLA E : sottozone E 2 · E 2 DI TUTELA · E 3 DI TUTELA

ZONA INDUSTRIALE

ZONA A DESTINAZIONE PRIVATA SOGGETTA A TUTELA DELLO STATO DI FATTO

ZONA A DESTINAZIONE PRIVATA SOGGETTA A TUTELA DELLO STATO DI FATTO INCLUSA NEL PERIMETRO DEL PARCO PER IMPIANTI SPORTIVI E ATTREZZATURE DI INTERESSE TERRITORIALE

ZONA DI TUTELA DELLE UNITA' INSEDIATIVE DI INTERESSE STORICO, ARCHITETTONICO E AMBIENTALE ESTERNE AL CENTRO STORICO

AREE PER SERVIZI PUBBLICI DI QUARTIERE

AREE PER SERVIZI DI INTERESSE GENERALE

AREE PER ATTREZZATURE STRADALI

AREE PER VERDE PUBBLICO DI INTERESSE GENERALE NEL TERRITORIO ESTERNO AL CENTRO STORICO

AREE PER VERDE PUBBLICO ATTREZZATO DI INTERESSE GENERALE

AREE DI RISPETTO

ZONE DI DEGRADO ESTERNE AL CENTRO STORICO

AREE PER IMPIANTI FERROVIARI

LINEA FERROVIARIA

P AREE PER PARCHEGGI PRINCIPALI

AREA A PARCO PER IMPIANTI SPORTIVI E ATTREZZATURE DI INTERESSE TERRITORIALE

AREE DI RISERVA PER LA REALIZZAZIONE DI PERCORSI INTEGRATIVI PEDONALI, CICLABILI, VEICOLARI

SEDI STRADALI

oooooooooo PERCORSI DI INTERESSE PAESAGGISTICO

AREE PER SERVIZI PUBBLICI DI QUARTIERE

ISTRUZIONE — gestione pubblica

INTERESSE COMUNE — servizi civici

INTERESSE COMUNE — servizi religiosi ed attrezzature sportive parrocchiali

VERDE PUBBLICO E ATTREZZATO

PARCHEGGI — p

DESTINAZIONE SPECIFICA DELLE AREE PER SERVIZI DI INTERESSE GENERALE

UFFICI AMMINISTRATIVI

ATTREZZATURE PER L'ISTRUZIONE

ATTREZZATURE SPORTIVE E PER IL TEMPO LIBERO

U UNIVERSITA'

CENTRI DI INTERESSE SCIENTIFICO

ATTREZZATURE PER L'IGIENE E SANITA'

ATTREZZATURE ASSISTENZIALI

ATTREZZATURE SOCIALI

● ISTITUZIONI RELIGIOSE DI LIVELLO URBANO

M IMPIANTI ANNONARI

D DOGANA

FIERA, CENTRO CONGRESSI, ATTREZZATURE RICETTIVE, ATTIVITA' COMMERCIALI, PUBBLICI ESERCIZI e relativi servizi

POSTE E TELEFONI

VIGILI DEL FUOCO, POLIZIA, CARABINIERI

★ IMPIANTI MILITARI

AEROPORTO

A STAZIONE AUTOLINEE

AZIENDA TRASPORTO PUBBLICO

AUTOSILOS

IMPIANTI TECNOLOGICI

CIMITERI

CARCERI

ATTREZZATURE DI INTERESSE GENERALE A SERVIZIO DELLA ZONA INDUSTRIALE

ATTREZZATURE DI INTERESSE GENERALE A SERVIZIO DELL'INTERPORTO

PERIMETRI

CONFINE DEL TERRITORIO COMUNALE

PERIMETRO DELLE AREE INCLUSE NEL PIANO DI ZONA PER L'EDILIZIA ECONOMICA E POPOLARE

PERIMETRO DELLA ZONA INDUSTRIALE - COMMERCIALE E DEL PORTO FLUVIALE, APPROVATA CON LEGGE N. 739 DEL 1-10-1969, AGGIORNATO CON D. G. R. N. 2651 DEL 27-04-1990.

PERIMETRO DEL PARCO PER IMPIANTI SPORTIVI E ATTREZZATURE DI INTERESSE TERRITORIALE

PERIMETRO AMBITI DI INTERVENTO UNITARIO

PERIMETRO RICOGNITIVO VINCOLO AEROPORTUALE

PERIMETRO DELLE AREE INCLUSE NEGLI ACCORDI DI PROGRAMMA

PERIMETRO DEI PARCHI COMMERCIALI

PERIMETRO STRUMENTI URBANISTICI ATTUATIVI E P.I.R.U.E.A. APPROVATI E/O IN FASE DI ATTUAZIONE

LEGENDA

● ● ● ● ● CONFINE PROVINCIALE

● ● ● ● ● CONFINE COMUNALE

VERONA COMUNE

—○—○—○—○— IMPRONTA DELL'OPERA

SISTEMA DELLE TANGENZIALI VENETE

Rilevato	Viadotto	Galleria	Trincea
🟨	🟩	☐	🟫
Km 0+000	Km 4+000	Km 10+500	Km 21+000

_73+200 PROGRESSIVE ASSE PRINCIPALE - TRATTO VIABILITA' ESISTENTE

_70+600 PROGRESSIVE ASSE PRINCIPALE - TRATTO VIABILITA' DI PROGETTO

_0+600 PROGRESSIVE ASSE PRINCIPALE - TRATTO ALLARGAMENTO VIABILITA' ESISTENTE

TRACCIATO ALTA VELOCITA'

VIABILITA' DI PROGRAMMA

Scala 1:15.000

N

REGIONE DEL VENETO
PROPOSTA DI INTERVENTO

DA REALIZZARE IN REGIME DI FINANZA DI PROGETTO, AI SENSI DEL D.LGS. n° 163/2006 e della L.R.V. n° 15/2002

SISTEMA DELLE TANGENZIALI VENETE A PEDAGGIO NEL TRATTO VERONA-VICENZA-PADOVA

P48000PP206610

F.1

REV. 00

PROGETTO PRELIMINARE

STUDIO DI IMPATTO AMBIENTALE

Inserimento urbanistico dell'opera nel
PRG di Padova
Tavola 1

Proponenti:

Impresa Pizzarotti & C. S.p.a.
Ing. E. Mantovani costruzioni dragaggi
Impresa Costruzioni Giuseppe Maltauro S.p.A.

Ing. Luca Sassi	Ing. Piergiorgio Baita	Ing. Maurizio Trentin

02					
01					
00	EMISSIONE	Gennaio 2009	Calabrò	Gatto	Rossetto
REV.	DESCRIZIONE	DATA	REDATTO	VERIFICATO	APPROVATO

Consorzio SI.TA.VE.

con:

IL PRESENTE DOCUMENTO NON POTRA' ESSERE COPIATO, RIPRODOTTO O ALTRIMENTI PUBBLICATO, IN TUTTO O IN PARTE, SENZA IL CONSENSO DEL PROPRIETARIO. OGNI UTILIZZO NON AUTORIZZATO SARA' PUNITO A NORMA DI LEGGE
THIS DOCUMENT MAY NOT BE COPIED, REPRODUCED OR PUBLISHED, EITHER IN PART O IN ITS ENTIRETY, WITHOUT THE WRITTEN PERMISSION OF OWNER. UNAUTHORIZED USE WILL BE PROSECUTED BY LAW