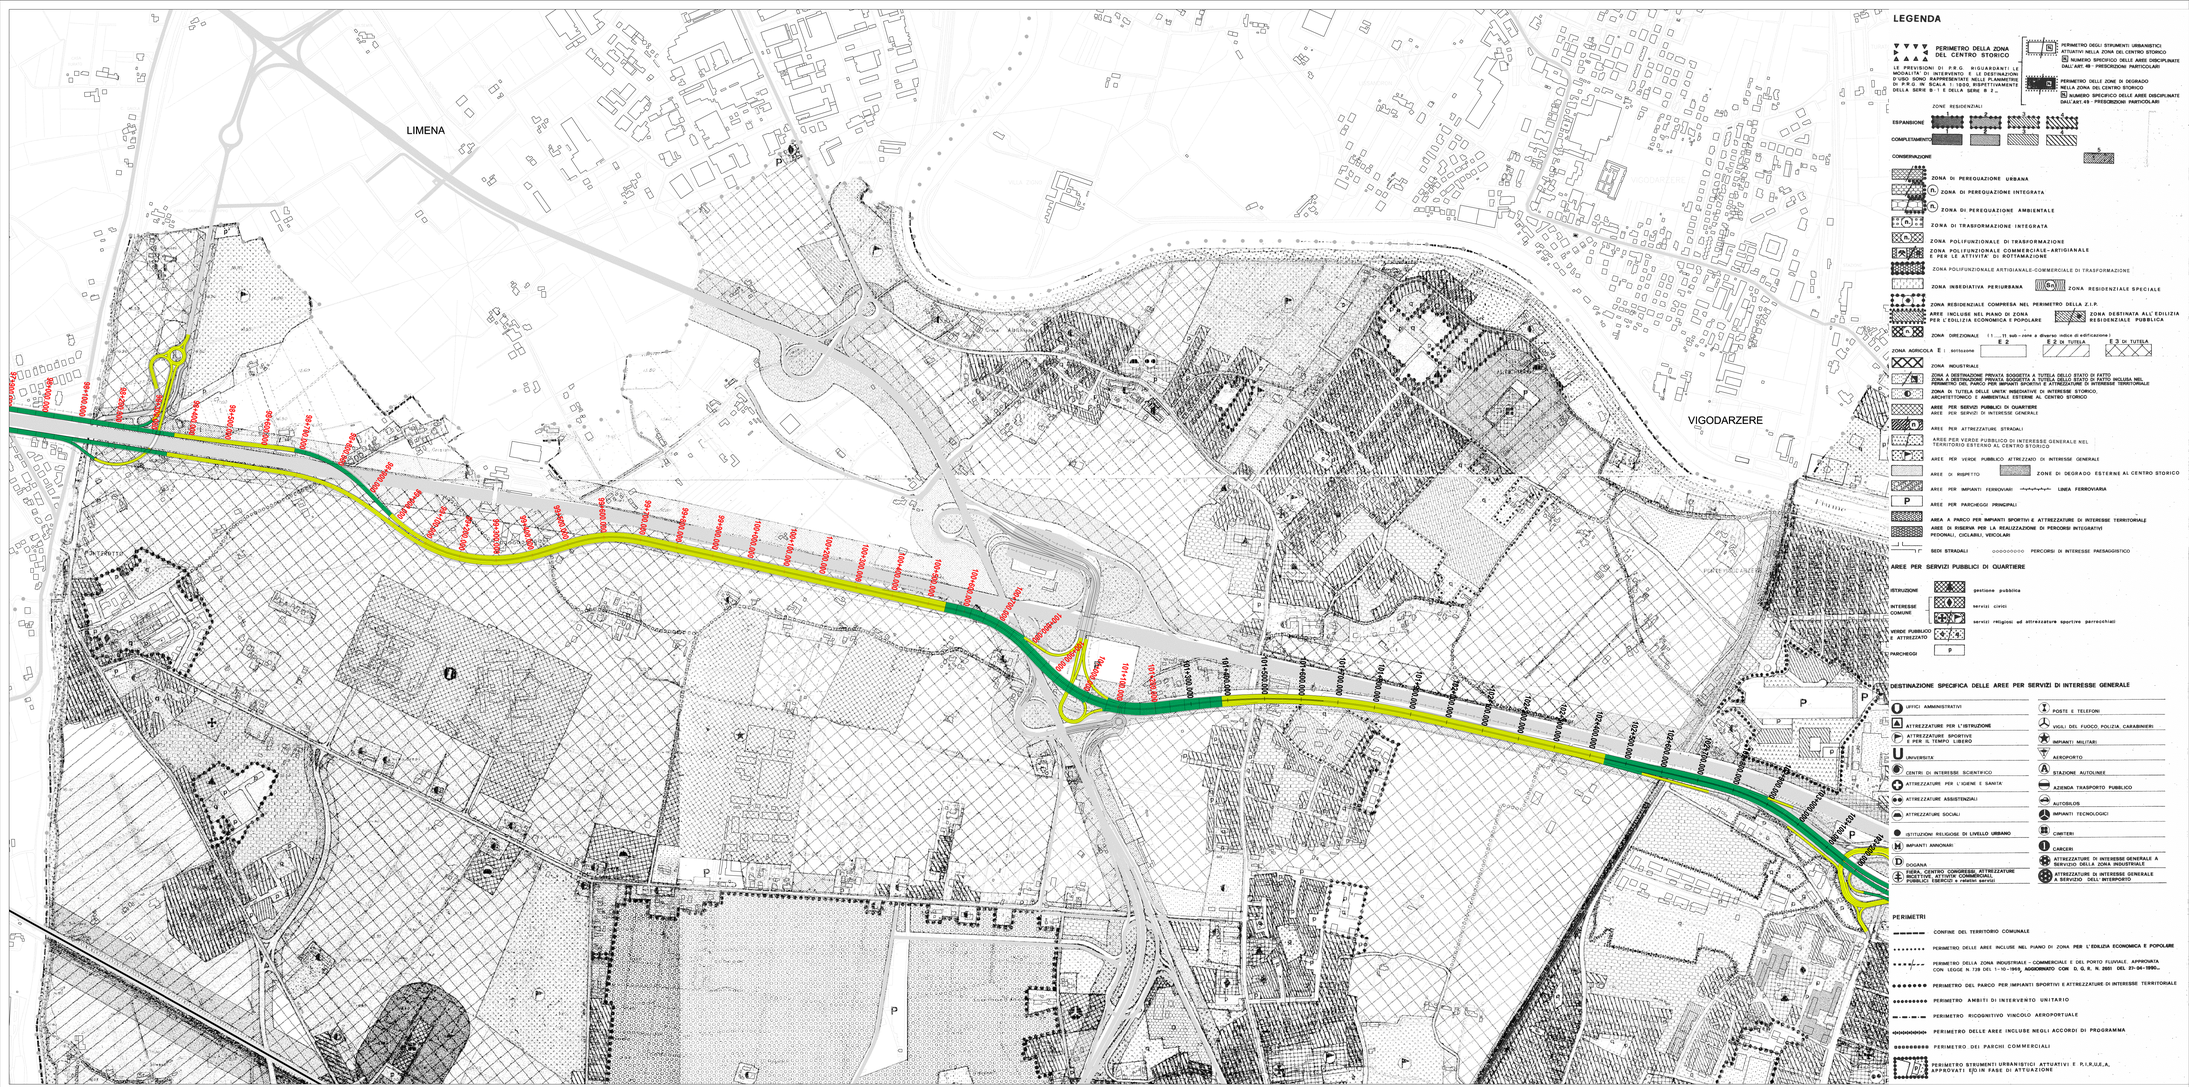

LEGENDA

PERIMETRO DELLA ZONA DEL CENTRO STORICO

LE PREVISIONI DI P.R.G. RIGUARDANTI LE MODALITA' DI INTERVENTO E LE DESTINAZIONI D'USO SONO RAPPRESENTATE NELLE PLANIMETRIE DI P.R.G. IN SCALA 1:1000, RISPETTIVAMENTE DELLA SERIE B) E DELLA SERIE B 2..

PERIMETRO DEGLI STRUMENTI URBANISTICI ATTUATIVI NELLA ZONA DEL CENTRO STORICO

NUMERO SPECIFICO DELLE AREE DISCIPLINATE DALL'ART. 99 - PRESCRIZIONI PARTICOLARI

PERIMETRO DELLE ZONE DI DEGRADO NELLA ZONA DEL CENTRO STORICO

NUMERO SPECIFICO DELLE AREE DISCIPLINATE DALL'ART. 49 - PRESCRIZIONI PARTICOLARI

ZONE RESIDENZIALI

ESPANSIONE

COMPLETAMENTO

CONSERVAZIONE

ZONA DI PEREQUAZIONE URBANA

ZONA DI PEREQUAZIONE INTEGRATA

ZONA DI PEREQUAZIONE AMBIENTALE

ZONA DI TRASFORMAZIONE INTEGRATA

ZONA POLIFUNZIONALE DI TRASFORMAZIONE

ZONA POLIFUNZIONALE COMMERCIALE-ARTIGIANALE E PER LE ATTIVITA' DI RIQUALIFICAZIONE

ZONA POLIFUNZIONALE ARTIGIANALE-COMMERCIALE DI TRASFORMAZIONE

ZONA INSEDIATIVA PERIURBANA

ZONA RESIDENZIALE SPECIALE

ZONA RESIDENZIALE COMPRESA NEL PERIMETRO DELLA Z.I.P.

AREE INCLUSE NEL PIANO DI ZONA PER L'EDILIZIA ECONOMICA E POPOLARE

ZONA DESTINATA ALL'EDILIZIA RESIDENZIALE PUBBLICA

ZONA DIREZIONALE (1 - 11 sub - zone a diverse indici di edificazione)

ZONA AGRICOLA E (sottozone E2, E2 in tutela, E3 in tutela)

ZONA INDUSTRIALE

ZONA A DESTINAZIONE PRIVATA SOGGETTA A TUTELA DELLO STATO DI FATTO

ZONA A DESTINAZIONE PRIVATA SOGGETTA A TUTELA DELLO STATO DI FATTO INCLUSA NEL PERIMETRO DELLA ZONA DI DEGRADO SOGGETTA AL PIANO DI RECUPERO TERRITORIALE

ZONA DI TUTELA DELLE UNITA' INSEDIATIVE DI INTERESSE STORICO, ARCHITETTONICO E AMBIENTALE ESTERNE AL CENTRO STORICO

AREE PER SERVIZI PUBBLICI DI QUARTIERE

AREE PER SERVIZI DI INTERESSE GENERALE

AREE PER ATTREZZATURE STRADALI

AREE PER VERDE PUBBLICO DI INTERESSE GENERALE NEL TERRITORIO ESTERNO AL CENTRO STORICO

AREE PER VERDE PUBBLICO ATTREZZATO DI INTERESSE GENERALE

AREE DI RISPETTO

ZONE DI DEGRADO ESTERNE AL CENTRO STORICO

AREE PER IMPIANTI FERROVIARI

LINEA FERROVIARIA

AREE PER PARCHEGGI PRINCIPALI

AREA A PARCO PER IMPIANTI SPORTIVI E ATTREZZATURE DI INTERESSE TERRITORIALE

AREE DI RISERVA PER LA REALIZZAZIONE DI PERCORSI INTEGRATIVI PEDONALI, CICLABILI, VEICOLARI

SEDI STRADALI

PERCORSI DI INTERESSE PAESAGGISTICO

AREE PER SERVIZI PUBBLICI DI QUARTIERE

ISTRUZIONE — gestione pubblica

INTERESSE COMUNE — servizi civici; servizi religiosi ed attrezzature sportive parrocchiali

VERDE PUBBLICO E ATTREZZATO

P PARCHEGGI

DESTINAZIONE SPECIFICA DELLE AREE PER SERVIZI DI INTERESSE GENERALE

- UFFICI AMMINISTRATIVI
- ATTREZZATURE PER L'ISTRUZIONE
- ATTREZZATURE SPORTIVE E PER IL TEMPO LIBERO
- U UNIVERSITA'
- CENTRI DI INTERESSE SCIENTIFICO
- ATTREZZATURE PER L'IGIENE E SANITA'
- ATTREZZATURE ASSISTENZIALI
- ATTREZZATURE SOCIALI
- ISTITUZIONI RELIGIOSE DI LIVELLO URBANO
- IMPIANTI ANNONARI
- D DOGANA
- FIERA, CENTRO CONGRESSI, ATTREZZATURE RICETTIVE, ISTITUTI COMMERCIALI, PUBBLICI ESERCIZI e relativi garage
- POSTE E TELEFONI
- VIGILI DEL FUOCO, POLIZIA, CARABINIERI
- IMPIANTI MILITARI
- AEROPORTO
- STAZIONE AUTOLINEE
- AZIENDA TRASPORTO PUBBLICO
- AUTOBLOS
- IMPIANTI TECNOLOGICI
- CIMITERI
- CARCERI
- ATTREZZATURE DI INTERESSE GENERALE A SERVIZIO DELLA ZONA INDUSTRIALE
- ATTREZZATURE DI INTERESSE GENERALE A SERVIZIO DELL'INTERPORTO

PERIMETRI

- CONFINE DEL TERRITORIO COMUNALE
- PERIMETRO DELLE AREE INCLUSE NEL PIANO DI ZONA PER L'EDILIZIA ECONOMICA E POPOLARE
- PERIMETRO DELLA ZONA INDUSTRIALE - COMMERCIALE E DEL PORTO FLUVIALE APPROVATA CON LEGGE N.139 DEL 1-10-1969, AGGIORNATO CON D. G. R. N. 2601 DEL 27-04-1990..
- PERIMETRO DEL PARCO PER IMPIANTI SPORTIVI E ATTREZZATURE DI INTERESSE TERRITORIALE
- PERIMETRO AMBITI DI INTERVENTO UNITARIO
- PERIMETRO RICOGNITIVO VINCOLO AEROPORTUALE
- PERIMETRO DELLE AREE INCLUSE NEGLI ACCORDI DI PROGRAMMA
- PERIMETRO DEI PARCHI COMMERCIALI
- PERIMETRO STRUMENTI URBANISTICI ATTUATIVI E P.I.R.U.E.A. APPROVATI E/O IN FASE DI ATTUAZIONE

LEGENDA

- CONFINE PROVINCIALE
- CONFINE COMUNALE
- VERONA — COMUNE
- IMPRONTA DELL'OPERA

SISTEMA DELLE TANGENZIALI VENETE

PROGRESSIVE ASSE PRINCIPALE - TRATTO VIABILITA' ESISTENTE

PROGRESSIVE ASSE PRINCIPALE - TRATTO VIABILITA' DI PROGETTO

PROGRESSIVE ASSE PRINCIPALE - TRATTO ALLARGAMENTO VIABILITA' ESISTENTE

- TRACCIATO ALTA VELOCITA'
- VIABILITA' DI PROGRAMMA

Scala 1:5.000

REGIONE DEL VENETO

PROPOSTA DI INTERVENTO

DA REALIZZARE IN REGIME DI FINANZA DI PROGETTO, AI SENSI DEL D.LGS. n° 163/2006 e della L.R.V. n° 15/2002

SISTEMA DELLE TANGENZIALI VENETE A PEDAGGIO NEL TRATTO VERONA-VICENZA-PADOVA

P48000PP206720

F.1

REV. 00

PROGETTO PRELIMINARE

STUDIO DI IMPATTO AMBIENTALE

Inserimento urbanistico dell'opera nel PRG di Padova
Tavola 2

Proponenti:

Impresa Pizzarotti & C. S.p.A. — Ing. E. Mantovani — Maltauro

	Ing. Luca Sassi	Ing. Piergiorgio Baita	Ing. Maurizio Tremlin			
02						
01						
00	EMISSIONE	Gennaio 2008	Urgenti	Gatto	Rossetto	
REV.	DESCRIZIONE	DATA	REDATTO	VERIFICATO	APPROVATO	

Consorzio SI.TA.VE.

IL PRESENTE DOCUMENTO NON POTRA' ESSERE COPIATO, RIPRODOTTO O ALTRIMENTI PUBBLICATO, IN TUTTO O IN PARTE, SENZA IL CONSENSO DEL PROPRIETARIO. OGNI UTILIZZO NON AUTORIZZATO SARA' PERSEGUITO A TERMINI DI LEGGE
THIS DOCUMENT MAY NOT BE COPIED, REPRODUCED OR PUBLISHED, EITHER IN PART OR IN ITS ENTIRETY, WITHOUT THE WRITTEN PERMISSION OF OWNER. UNAUTHORIZED USE WILL BE PROSECUTED BY LAW