



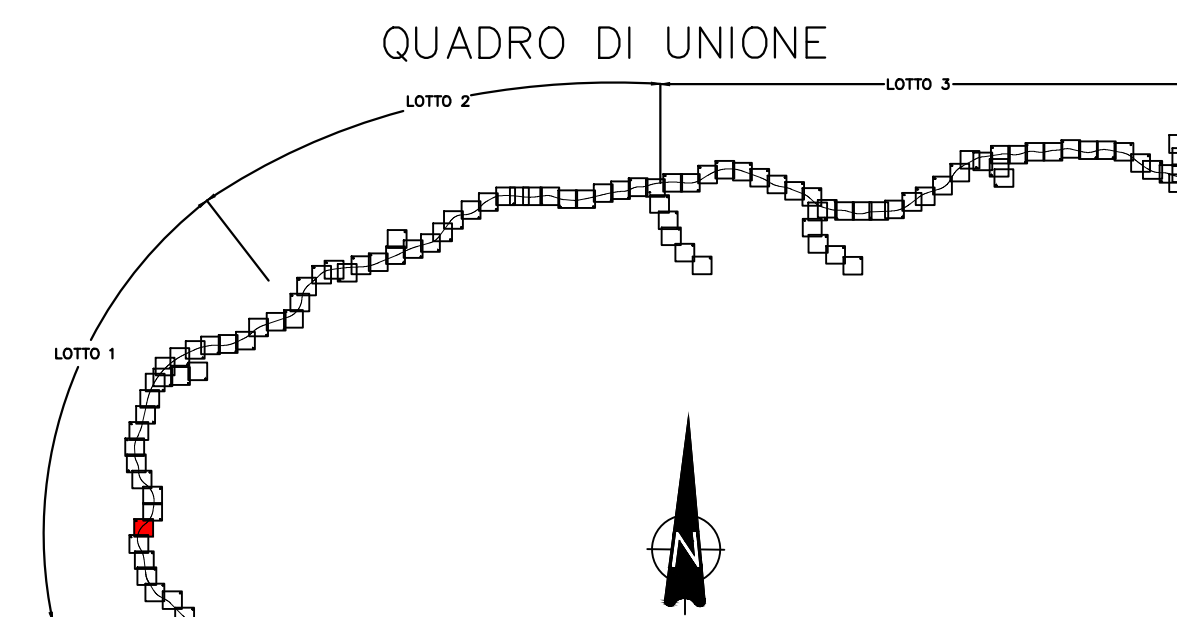

TRISSINO

ARZIGNANO

MONTECCHIO MAGGIORE

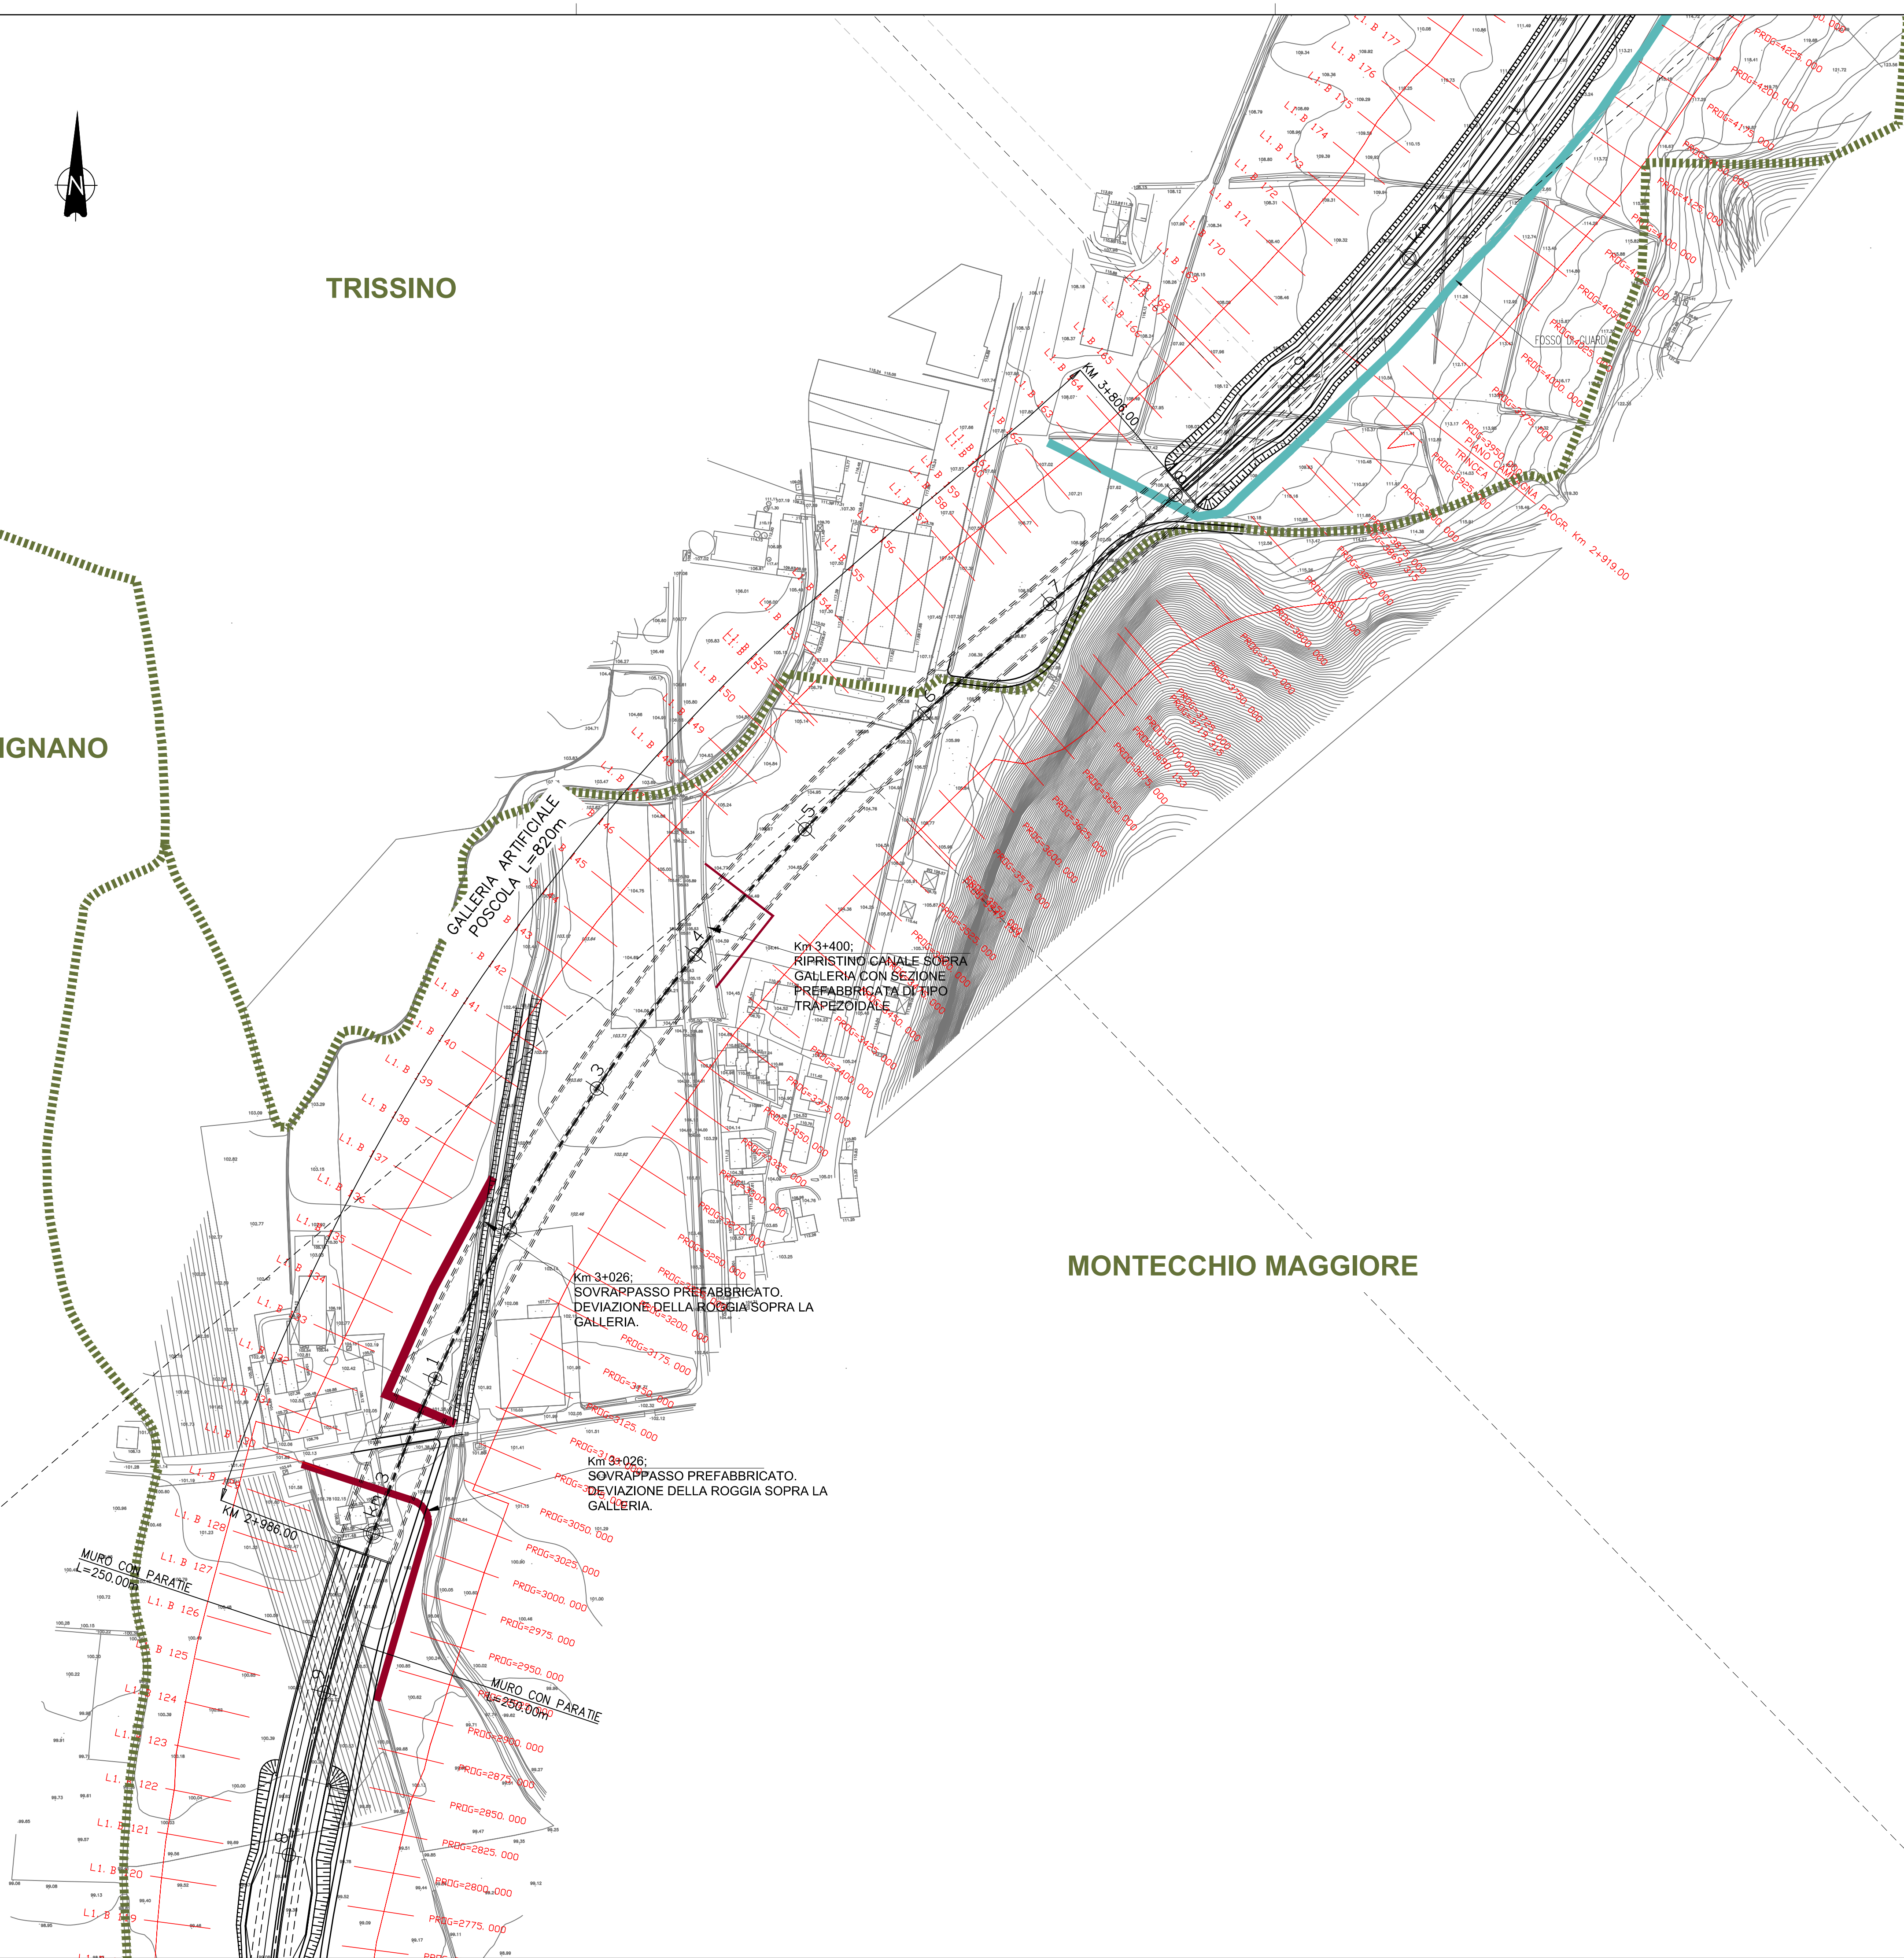

COMMISSARIO DELEGATO PER L'EMERGENZA  
DETERMINATASI NEL SETTORE DEL TRAFFICO E DELLA MOBILITÀ NEL  
TERRITORIO DELLE PROVINCE DI TREVISO E VICENZA

## SUPERSTRADA A PEDAGGIO PEDEMONTANA VENETA

ATI CONCESSIONARIA: RESPONSABILE COMMESSA

SIS Scpa Via Inverio, 24/A 10146 Torino  
SACYR S.A. INC GE. CO. S.p.A. SIPAL S.p.A. INFRASTRUCTURAS S.A. Paseo de la Castellana, 63-65 28046 Madrid

RESPONSABILE PROGETTAZIONE RESPONSABILE INTEGRAZIONE PRESTAZIONI SPECIALISTICHE PROGETTISTA

ORDINE DEGLI INGEGNERI DELLA PROVINCIA DI CUNEO 1211 Dott. Ing. Claudio Dogliani  
INGEGNERI DELLA PROVINCIA DI TORINO n° 8178 H  
INGEGNERI DELLA PROVINCIA DI TORINO n° 3101

COORDINATORE PER LA SICUREZZA IN FASE DI PROGETTAZIONE GEOLOGO

INGENIERIA GRANDI OPERE S.r.l. Via Inverio, 24/A 10146 Torino  
INGENIERIA GRANDI OPERE S.r.l. Via Inverio, 24/A 10146 Torino

### PROGETTO DEFINITIVO

(C.U.P. H51B0300050009)

TITOLO ELABORATO: PROGETTO DELL'INFRASTRUTTURA PLANIMETRIE DI PROGETTO  
Planimetria di progetto su rilievo  
TAV. 7 di 101 - da PK Km 2+800 a PK Km 4+100

PVDGE1APGE0000030007DAQ SCALA: 1:2000

REV.	DESCRIZIONE	REDATTO	DATA	VERIFICATO	DATA	APPROVATO	DATA
0	PRIMA EMISSIONE	CCI	28/12/2009	IGO	30/12/2009	SIS	04/01/2010

IL RESPONSABILE DEL PROCEDIMENTO: Ing. Giuseppe FASOL  
IL COMMISSARIO: Ing. Silvano VERNIZZI  
VALIDAZIONE:  PROTOCOLLO: \_\_\_\_\_ DEL: \_\_\_\_\_