



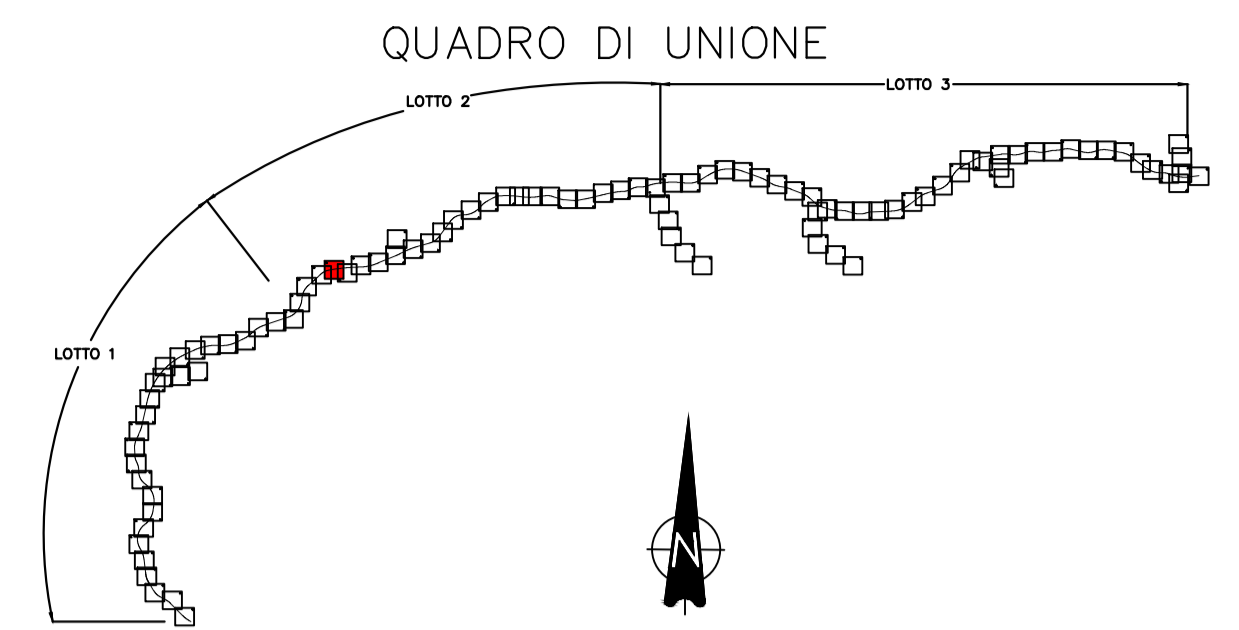

SARCEDO

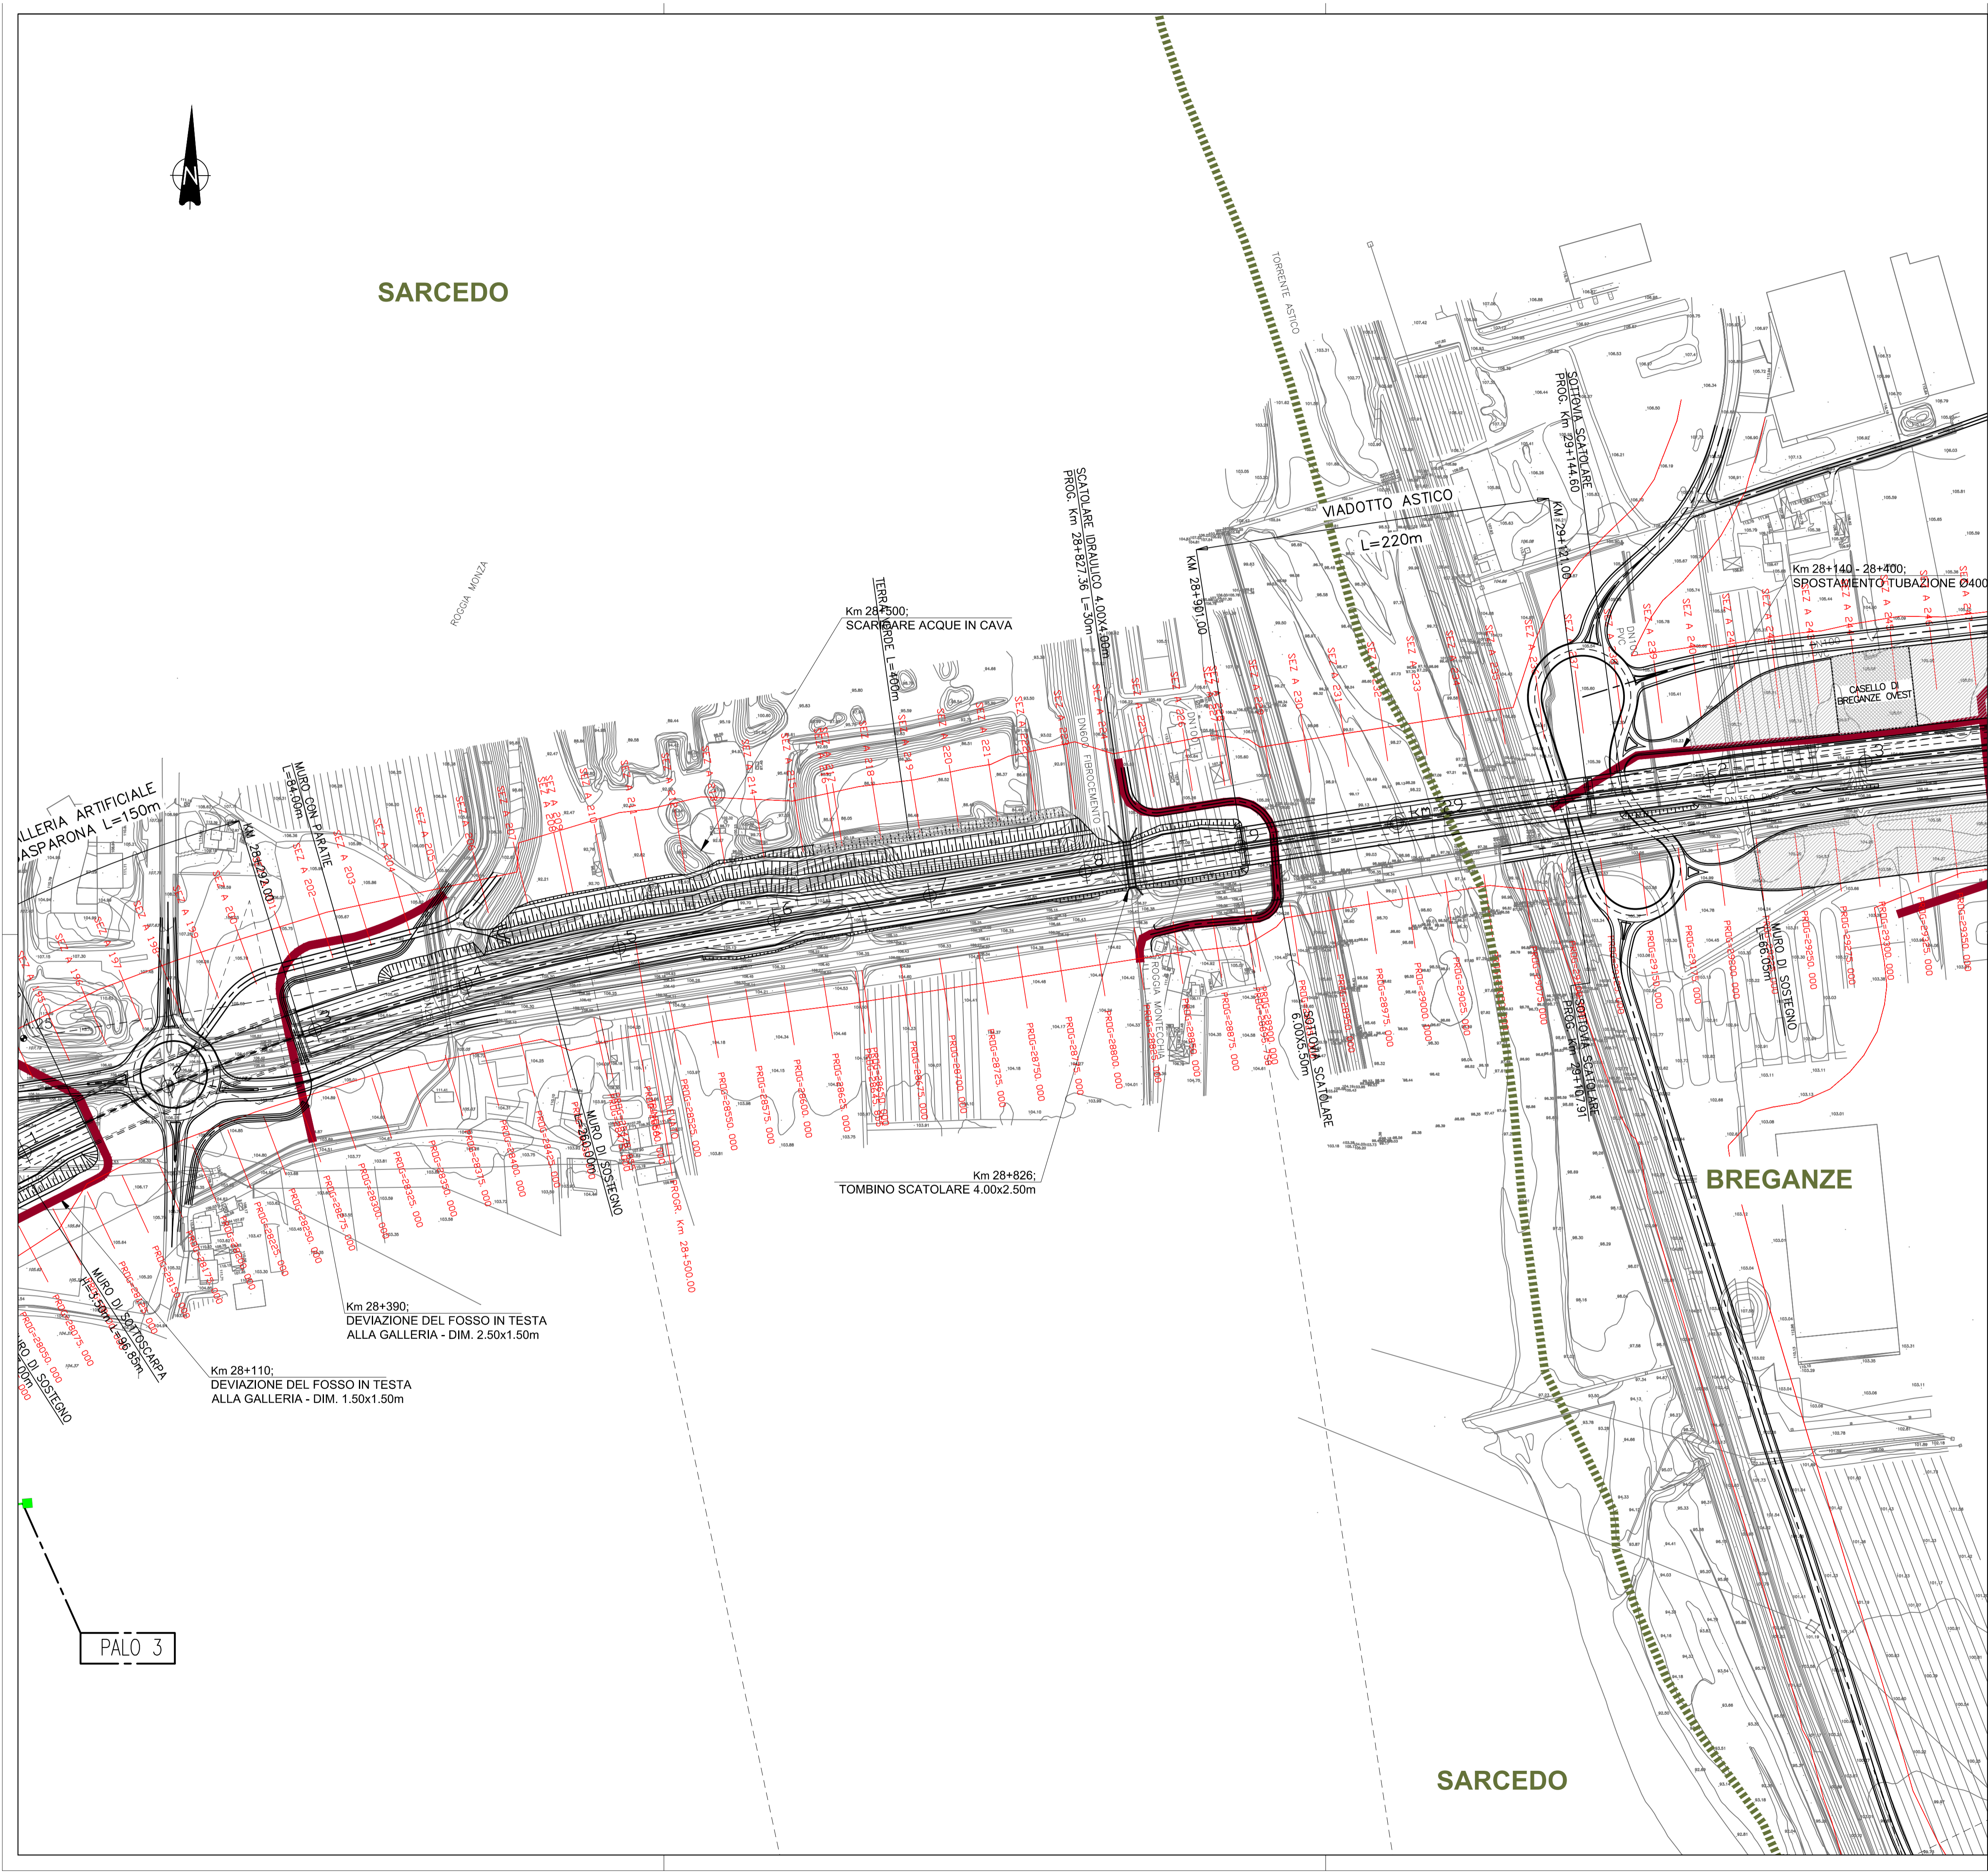

COMMISSARIO DELEGATO PER L'EMERGENZA
DETERMINATASI NEL SETTORE DEL TRAFFICO E DELLA MOBILITÀ NEL
TERRITORIO DELLE PROVINCE DI TREVISO E VICENZA

SUPERSTRADA A PEDAGGIO PEDEMONTANA VENETA

ATI CONCESSIONARIA: RESPONSABILE COMMESSA

SJS Consorzio Stabile fra le Imprese: **Itinere**
SIS Scpa Via Inverio, 24/A 10146 Torino SACYR S.A. INC GE. CO. S.p.A. SIPAL S.p.A. INFRASTRUCTURAS S.A. Paseo de la Castellana, 63-65 28046 Madrid

RESPONSABILE PROGETTAZIONE: RESPONSABILE INTEGRAZIONE PRESTAZIONI SPECIALISTICHE: PROGETTISTA:

ORDINE DEGLI INGEGNERI DELLA PROVINCIA DI CUNEO 1211 Dott. Ing. Claudio Dogliani

COORDINATORE PER LA SICUREZZA IN FASE DI PROGETTAZIONE: GEOLOGO: INGEGNERIA GRANDI OPERE S.r.l.

PROGETTO DEFINITIVO
(C.U.P. H51B0300050009)

TITOLO ELABORATO: PROGETTO DELL'INFRASTRUTTURA PLANIMETRIE DI PROGETTO Planimetria di progetto su rilievo TAV. 32 di 101 - da PK Km 28+400 a PK Km 29+300

PVDIGE2APGE0000030032DA0 SCALA: 1:2000

REV.	DESCRIZIONE	REDATTO	DATA	VERIFICATO	DATA	APPROVATO	DATA
0	PRIMA EMISSIONE	CCI	28/12/2009	IGO	30/12/2009	SIS	04/01/2010

IL RESPONSABILE DEL PROCEDIMENTO: Ing. Giuseppe FASOL

IL COMMISSARIO: Ing. Silvano VERNIZZI

VALIDAZIONE: PROTOCOLLO: DEL:

PALO 3

SARCEDO